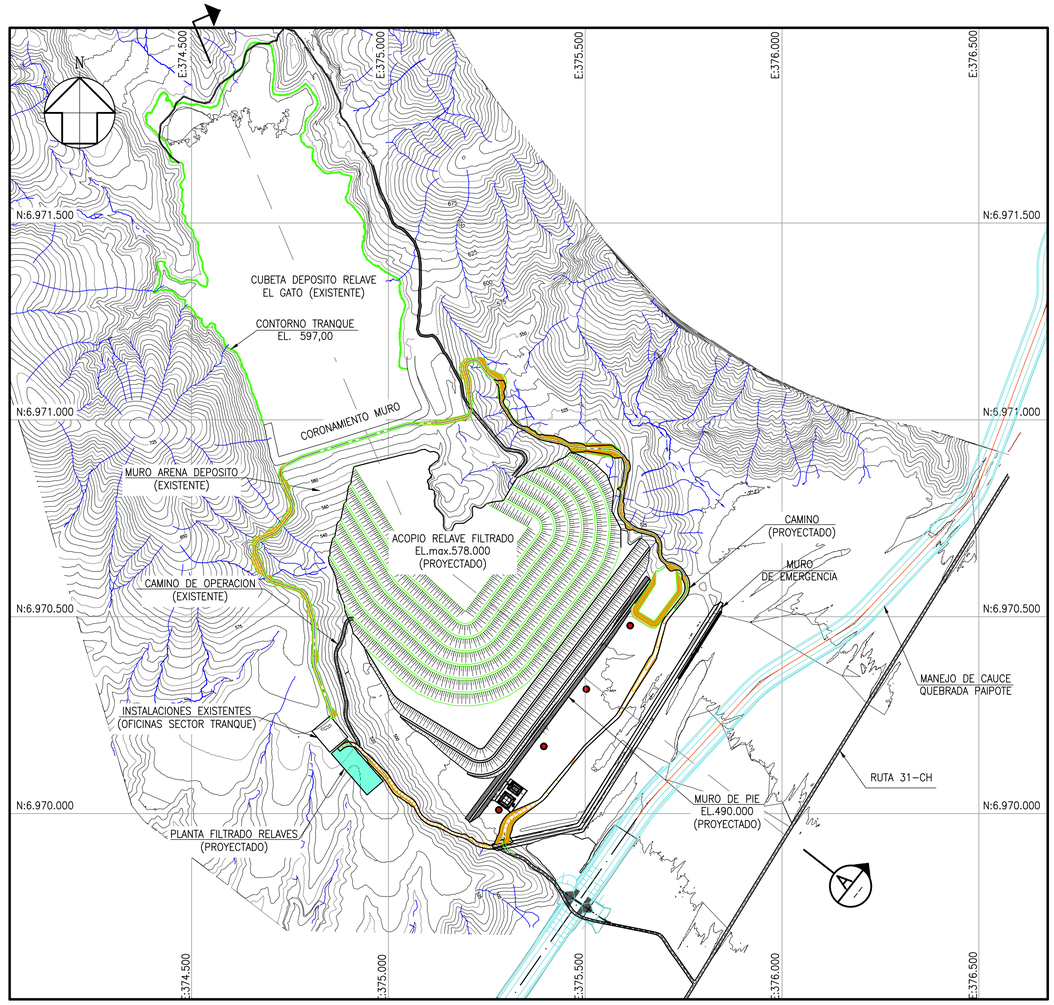

PLANTA GENERAL

ESCALA 1:7.500

SIMBOLOGIA

- SENTIDO DE FLUJO QUEBRADA
- POZO MONITOREO
- BORDE PROYECTO
- QUEBRADA

NOTAS

1. DIMENSIONES EXPRESADAS EN METROS.
2. ELEVACIONES EN METROS SOBRE NIVEL DEL MAR (M.S.N.M.)
3. COORDENADAS EN SISTEMA DE PROYECCIÓN UTM. REFERIDAS AL DATUM WGS-84 USO 19S.
4. LEVANTAMIENTO AEROFOTOGRAMÉTRICO ARCHIVO DIBUJO_WGS84_REV.1.DWG, RECIBIDO POR ATCM LTDA. INGENIERIA EL 1 DE JUNIO 2016, CURVAS CADA 5M.
5. LAS OBRAS PROYECTADAS Y DIMENSIONADAS EN ESTE PLANO SON PARTE DE LA INGENIERÍA PARA SUSTENTAR PERMISOS AMBIENTALES.
6. PROYECTO PARA DIA.

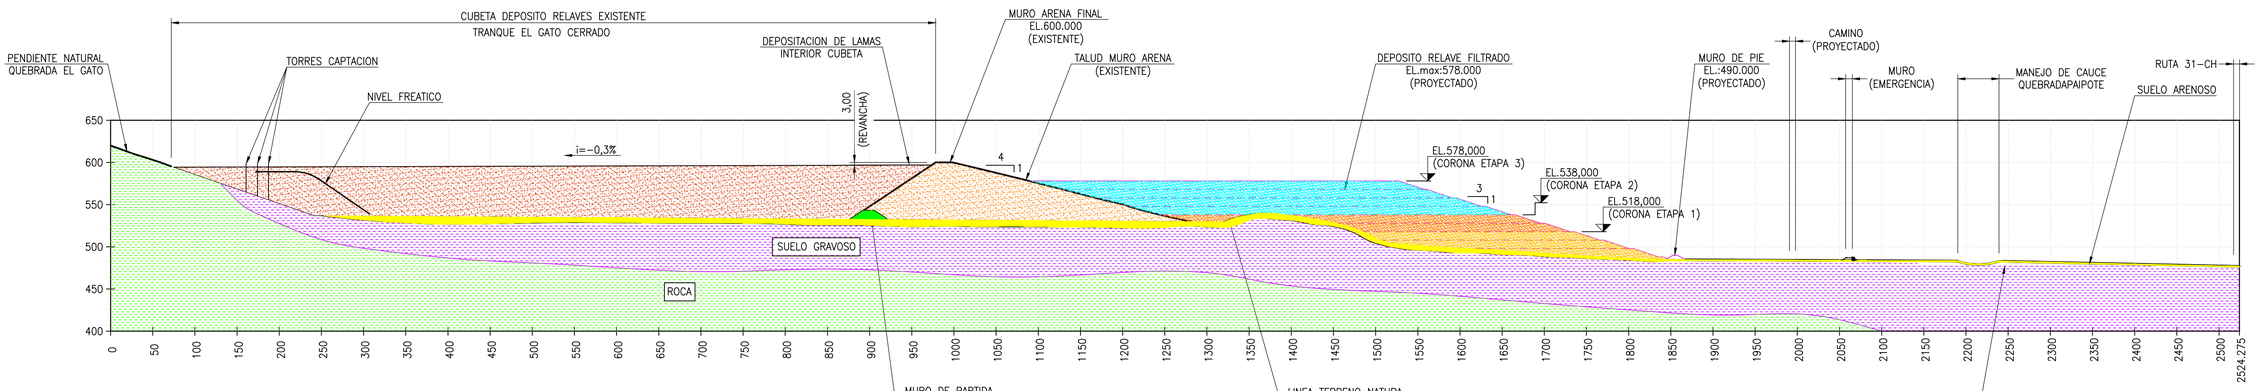

SECCION A

Escala 1:3500

REFERENCIAS	PLANO N°	DESCRIPCIÓN
	.	.
	.	.
	.	.
	.	.
	.	.
	.	.

REVISIONES	N°	FECHA	DISEÑÓ	REVISÓ	JEFE PROY.	DESCRIPCIÓN
	.	.	.	.	.	.
	.	.	.	.	.	.
	.	.	.	.	.	.
	.	.	.	.	.	.
	.	.	.	.	.	.
	.	.	.	.	.	.

REVISIONES	N°	FECHA	DISEÑÓ	REVISÓ	JEFE PROY.	DESCRIPCIÓN
	A	03.05.17	R.C.D.	A.H.B.	A.H.B.	PARA COORDINACIÓN INTERNA
	B	04.05.17	R.C.D.	A.H.B.	A.H.B.	REVISION Y COMENTARIOS
	0	05.05.17	R.C.D.	A.H.B.	A.H.B.	APROBADO CLIENTE
	1	12.12.17	R.C.D.	A.H.B.	A.H.B.	REVISION GENERAL
	.	.	.	.	.	.
	.	.	.	.	.	.

	NOMBRE	FECHA	FIRMA
PROYECTÓ	R.CARRASCO	12.12.17	
DISEÑÓ	R.CARRASCO	12.12.17	
REVISÓ	A.HOLGADO	12.12.17	
JEFE ESPECIALIDAD	A.HOLGADO	12.12.17	
JEFE PROYECTO	A.HOLGADO	12.12.17	
GERENTE DE INGENIERIA			

ATACAMA KOZAN

JO INGENIERIA

DESCRIPCIÓN
INGENIERÍA CONCEPTUAL AVANZADA DEPÓSITO RELAVE FILTRADO
DISPOSICIÓN GENERAL
DEPOSITOS DE RELAVES
PLANTA Y SECCION

FECHA	N° PROYECTO	ESCALA	REVISIÓN
ENERO 2017	3070	INDICADAS	.

NÚMERO
3070-RE-PLA-012

1