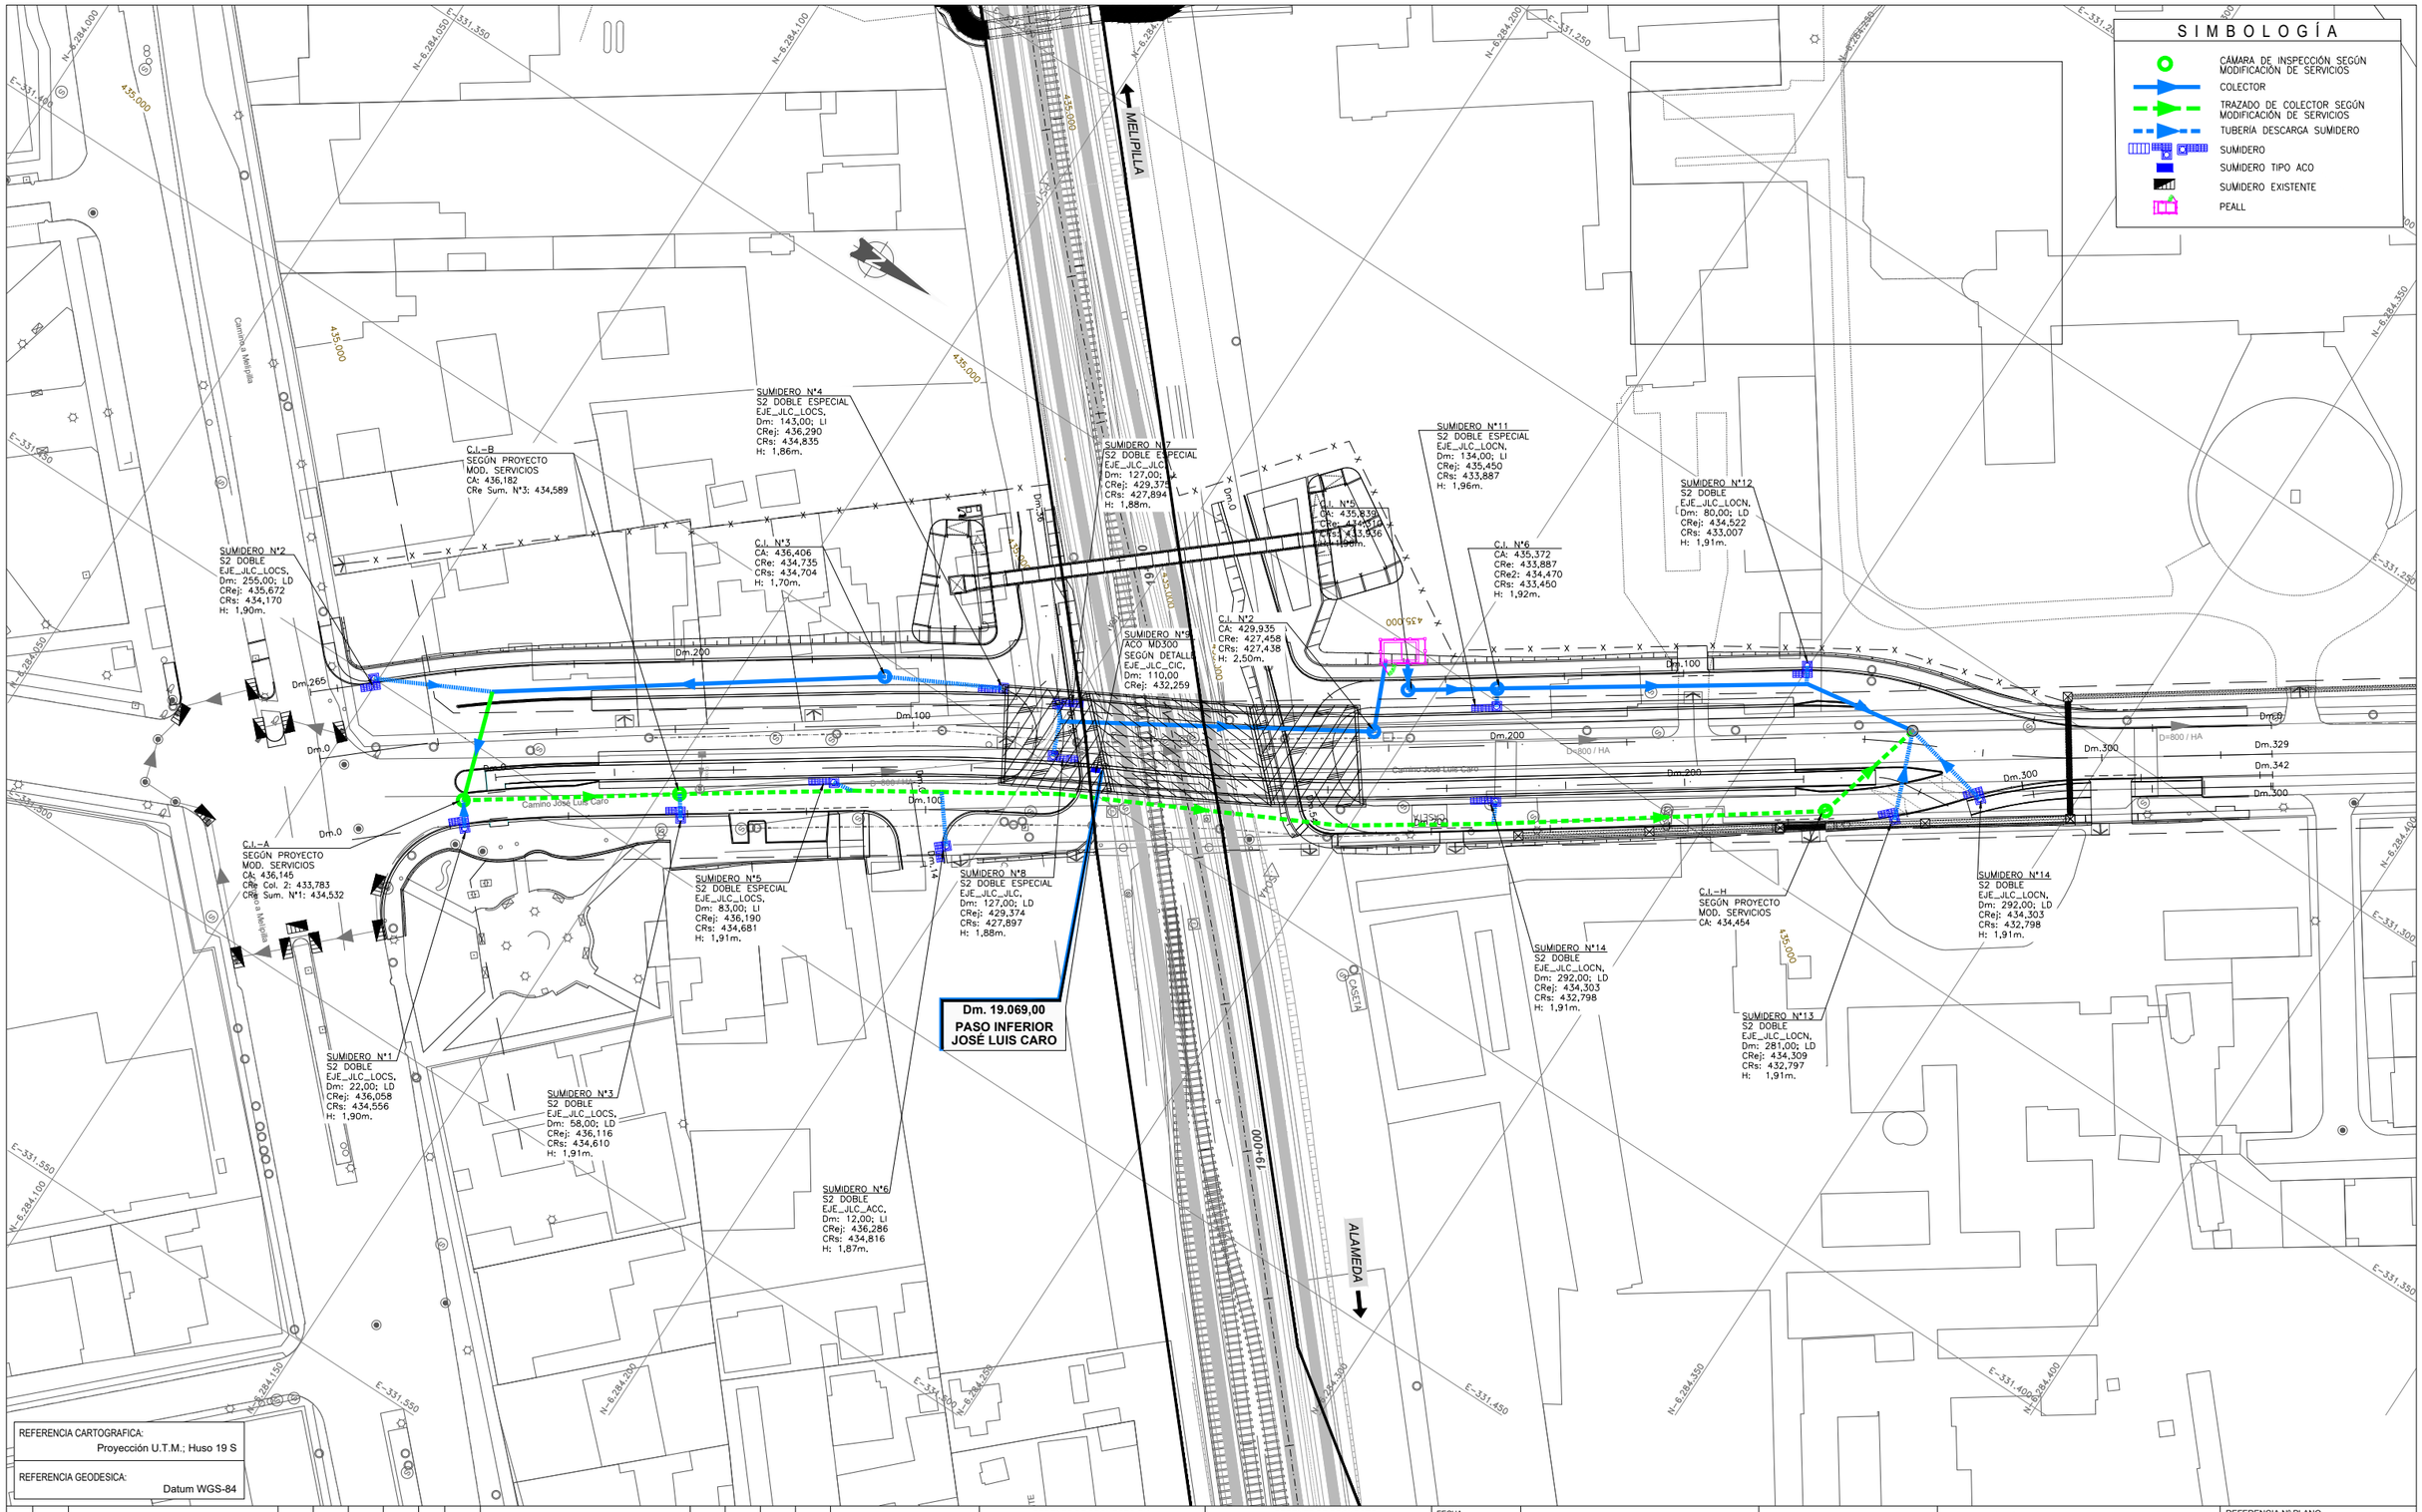

REFERENCIA CARTOGRAFICA: Proyección U.T.M.; Huso 19 S

REFERENCIA GEODESICA: Datum WGS-84

REV.	FECHA	OBSERVACIÓN	PROY.	DIB.	REV.	APROB.	REV.	FECHA	OBSERVACIÓN	PROY.	DIB.	REV.	APROB.
A	03/2018	EMITIDO PARA REVISIÓN											

Sustentable s.a. Asesoría y gestión ambiental

GERENTE DE PROYECTO EIA: MANUEL SILVA ROJAS

GERENTE DE PROYECTO TREN ALAMEDA - MELIPILLA: MIGUEL OSORIO HIDALGO

FECHA: MARZO 2018

ESCALA (Ansi D): 1/500

EMPRESA DE LOS FERROCARRILES DEL ESTADO

GERENCIA DE PROYECTOS

GRUPOEFE

INGENIERÍA BÁSICA Y DE DETALLE DE LAS OBRAS CIVILES Y SISTEMAS FERROVIARIOS PARA EL MEJORAMIENTO INTEGRAL DE LA INFRAESTRUCTURA FERROVIARIA, TRAMO SANTIAGO-MELIPILLA

CONTENIDO: INGENIERÍA DETALLE DE PASOS VEHICULARES A DESNIVELAR JOSÉ LUIS CARO. DRENAJE Y SANEAMIENTO PLANTA

REFERENCIA Nº PLANO: 1111-060-20_ID-PLA-JLC-OAD-010

LÁMINA: 1 DE 1

REVISIÓN: A