
APÉNDICE 1
PLANOS

J:\Encargos\18778_MELIPILLA\0000_ENTREGA_17.03\ID\11.09 REP CANALES\PLATEDIT\ABLE\PLANOS\010_REPOSICION CANALES\1109-010-92_ID-PLA-GEN-CAN-010.dwg

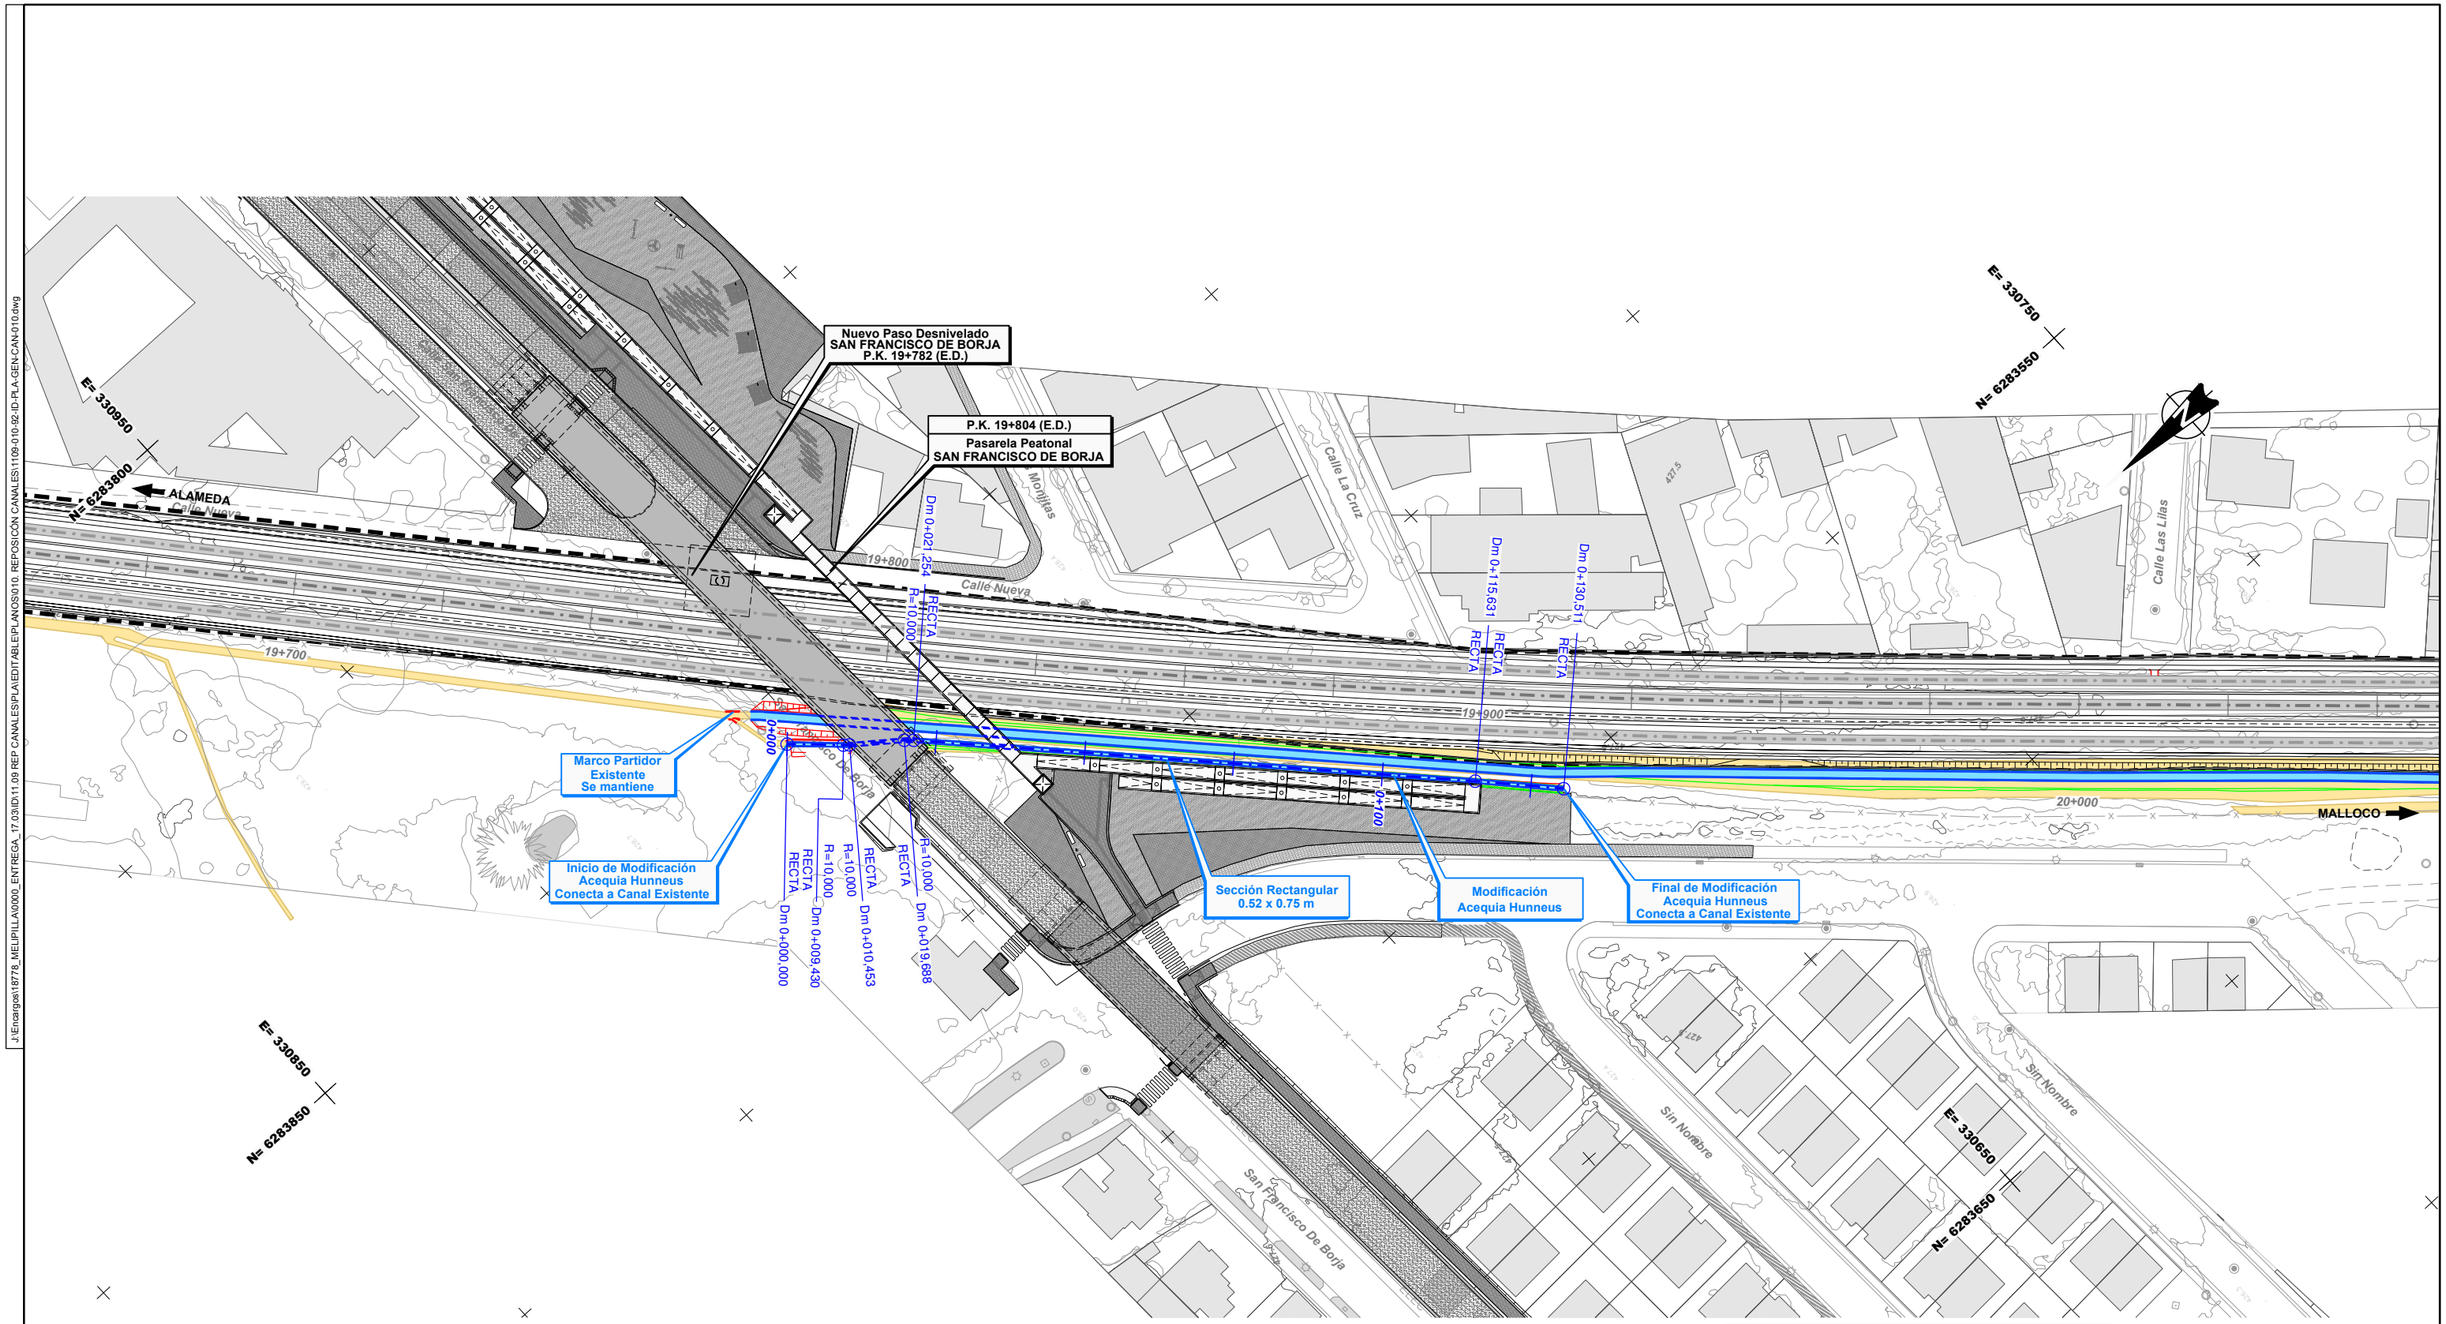

CANALES

Existentes

- *Canal Abierto*
- *Canal Subterraneo*

Reposiciones

- *Canal Subterráneo*
- *Canal Abierto Revestido*
- *Canal Abierto Revestido con Tapa*
- *Canal Abierto en Tierra*
- *Limite de Faja Vía Existente*

Nota: **Los desvios asociados a la secuencia constructiva de este canal se indican en la memoria "Modificación de canales de Riego, Tramo: Alameda-Malloco" 1109-010-00_ID-INF-GEN-CAN-001**

Notas: **Cierro dejará al canal fuera de Faja Vía en todos los casos. Ver detalle de conexión de los canales proyectados con canales u estructuras existentes y detalle de conexión en los cambios de trazado en lámina: 1109-030-00-ID-PLA-GEN-CAN-010**

REV.	FECHA	OBSERVACIÓN	PROY.	DIB.	REV.	APROB.
D	03/17	EMITIDO PARA LICITACIÓN	A.R.M.	J.M.F.	P.C.	J.P.G.
C	13/02/17	EMITIDO PARA REVISIÓN	A.R.M.	J.M.F.	P.C.	L.J.F.
B	09/09/16	EMITIDO PARA REVISIÓN	A.R.M.	J.M.F.	P.C.	L.J.F.
A	12/08/16	EMITIDO PARA REVISIÓN	A.R.M.	J.M.F.	P.C.	L.J.F.

idom
http://www.idom.com

SUBCONTRATISTA

DIRECTOR DEL PROYECTO
RICARDO H. GLADE CARREÑO

GERENTE DE PROYECTO
TREN ALAMEDA - MELIPILLA
MIGUEL OSORIO HIDALGO

FECHA
MARZO 2017

ESCALA (Ansi D)
1:500

EMPRESA DE LOS FERROCARRILES DEL ESTADO

GERENCIA DE PROYECTOS

GRUPOEFE

INGENIERÍA BÁSICA Y DE DETALLE DE LAS OBRAS CIVILES Y SISTEMAS FERROVIARIOS PARA EL MEJORAMIENTO INTEGRAL DE LA INFRAESTRUCTURA FERROVIARIA, TRAMO SANTIAGO-MELIPILLA


CONTENIDO:
INGENIERÍA DE DETALLE DE REPOSICIÓN DE CANALES
ACEQUIA HUNNEUS
PLANTA DE TRAZADO. TRAMO ALAMEDA - MALLOCO

Nº PLANO
1109-010-92-ID-PLA-GEN-CAN-010

LÁMINA
1 DE 1

REVISIÓN
D

J:\Encargos\16778_MELIPILLA\0000_ENTREGA_17.03\ID\11.09 REP CANALES\PLANEDIT\ABLE\PLANOS\010. REPOSICION CANALES\1109-010-92-ID-PLA-GEN-CAN-020.dwg

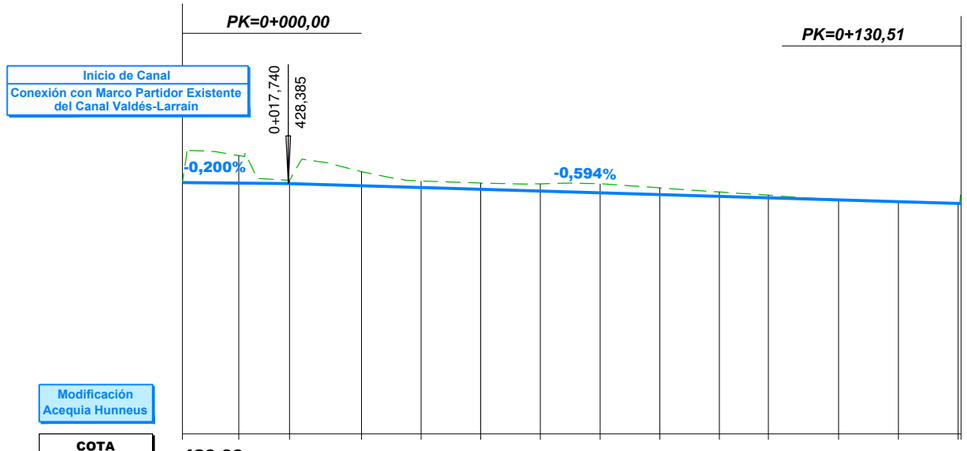

Modificación Acequia Hunneus

| | | |