
**APÉNDICE 1**
**PLANOS**

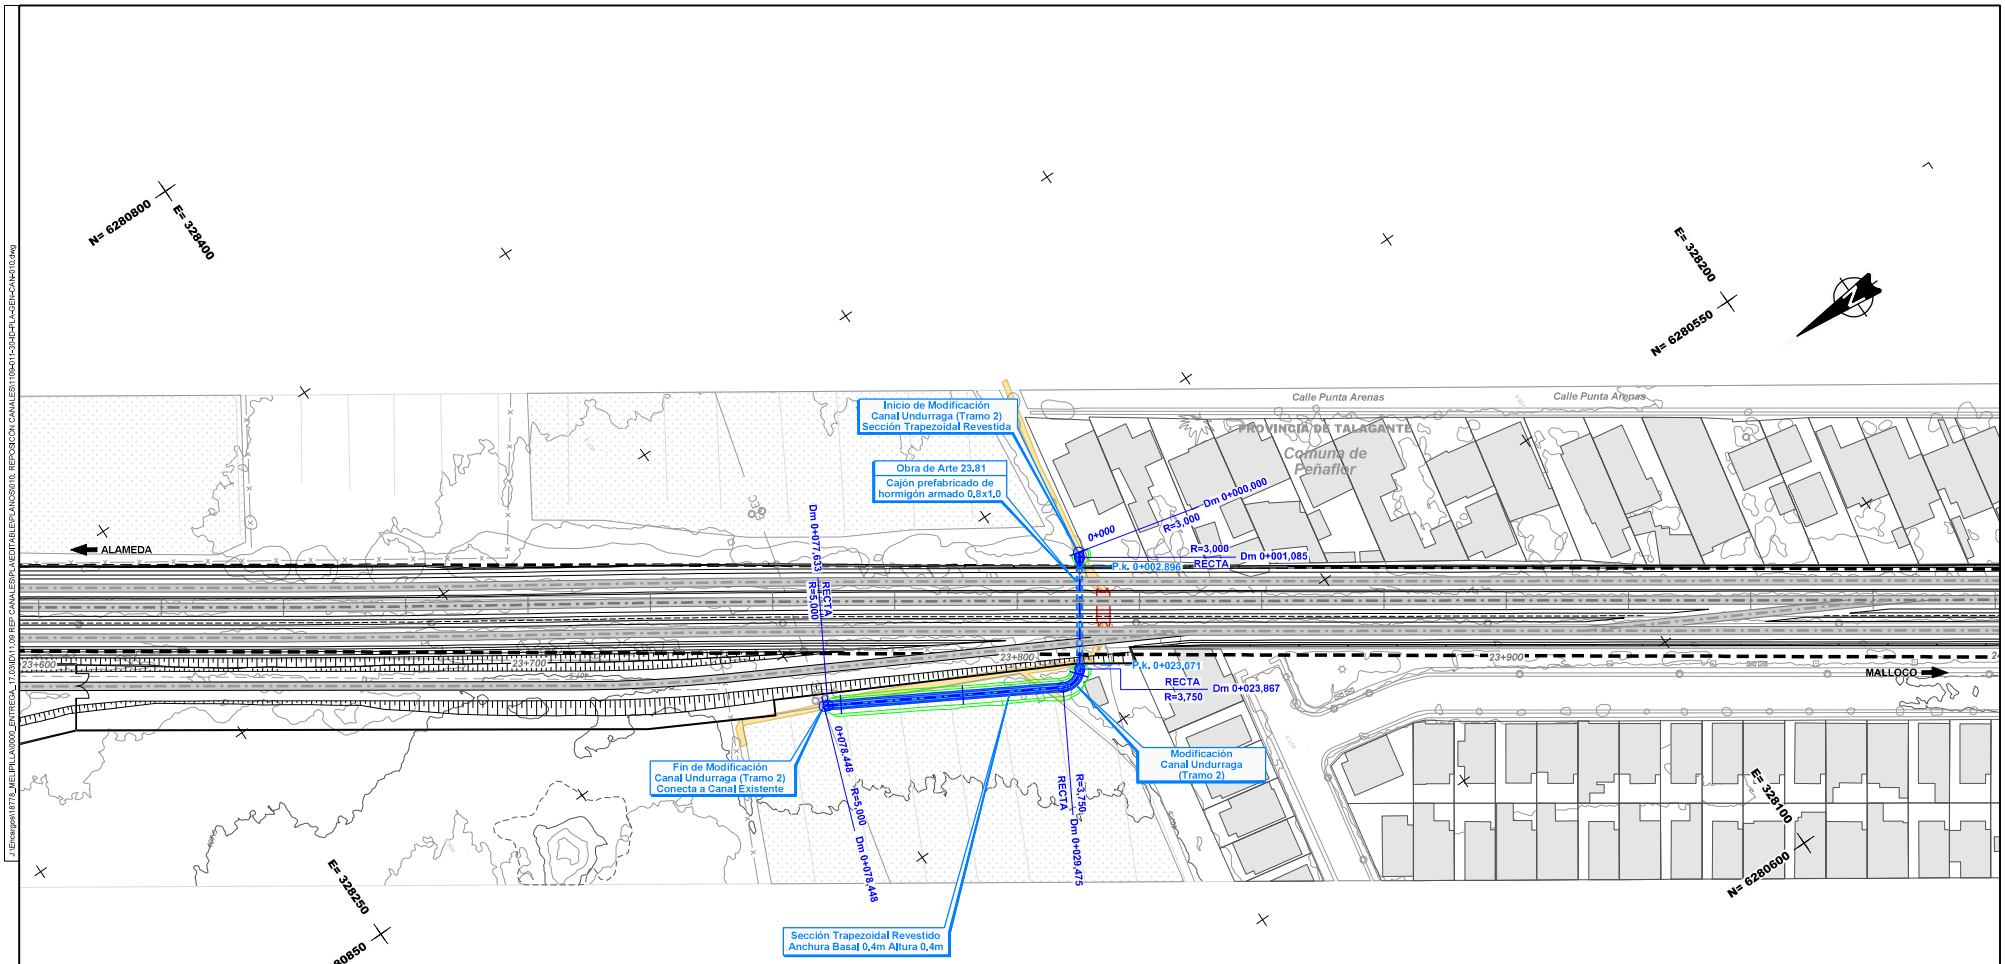


**CANALES**

*Existentes*

- Canal Abierto
- Canal Subterraneo

*Reposiciones*

- Canal Subterráneo
- Canal Abierto Revestido
- Canal Abierto Revestido con Tapa
- Canal Abierto en Tierra
- Límite de Faja Vía Existente

**Nota:** Los desvíos asociados a la secuencia constructiva de este canal se indican en la memoria "Modificación de canales de Riego, Tramo: Alameda-Malloco" 1109-010-00_ID-INF-GEN-CAN-001

**Notas:** Cierro dejará al canal fuera de Faja Vía en todos los casos. Ver detalle de conexión de los canales proyectados con canales u estructuras existentes y detalle de conexión en los cambios de trazado en lámina: 1109-030-00-ID-PLA-GEN-CAN-010

| REV. | FECHA | OBSERVACIÓN | PROY. | DIB. | REV. | APROB. |
|---|---|---|---|---|---|---|
| D | 13/02/17 | EMITIDO PARA REVISIÓN | A.R.M. | J.M.F. | P.C. | L.J.F. |
| C | 09/09/16 | EMITIDO PARA REVISIÓN | A.R.M. | J.M.F. | P.C. | L.J.F. |
| B | 12/08/16 | EMITIDO PARA REVISIÓN | A.R.M. | J.M.F. | P.C. | L.J.F. |
| A | 24/12/15 | EMITIDO PARA REVISIÓN | M.R.V. | M.M.A. | E.M.S. | J.P.G. |
| E | 03/17 | EMITIDO PARA LICITACIÓN | A.R.M. | J.M.F. | P.C. | J.P.G. |

idom — http://www.idom.com

SUBCONTRATISTA

DIRECTOR DEL PROYECTO: RICARDO H. GLADE CARREÑO

GERENTE DE PROYECTO TREN ALAMEDA - MELIPILLA: MIGUEL OSORIO HIDALGO

FECHA: MARZO 2017

ESCALA (Area D): 1:500

EMPRESA DE LOS FERROCARRILES DEL ESTADO

GERENCIA DE PROYECTOS

GRUPOEFE

INGENIERÍA BÁSICA Y DE DETALLE DE LAS OBRAS CIVILES Y SISTEMAS FERROVIARIOS PARA EL MEJORAMIENTO INTEGRAL DE LA INFRAESTRUCTURA FERROVIARIA, TRAMO SANTIAGO-MELIPILLA

CONTENIDO: INGENIERÍA DE DETALLE DE REPOSICIÓN DE CANALES
CANAL UNDURRAGA
PLANTA DE TRAZADO. TRAMO ALAMEDA - MALLOCO


Nº PLANO: 1109-011-30-ID-PLA-GEN-CAN-010


LÁMINA: 2 DE 2

REVISIÓN: E


J:\Entregas\1877$_MELIPILLA\0000_ENTREGA_17.03\MD\11.09 REP CANALES\PLA\EDIT\ABLE\PLANOS\910, REPOSICIÓN CANALES\1109-011-30-ID-PLA-GEN-CAN-010.dwg

J:\Encargos\1877$_MELIPILLA\0000_ENTREGA_17.03\MD\11.09 REP CANALES\RPL\AEDITABLE\PLANOS\0110_REPOSICIÓN CANALES\1109-011-30-ID-PLA-GEN-CAN-020.dwg

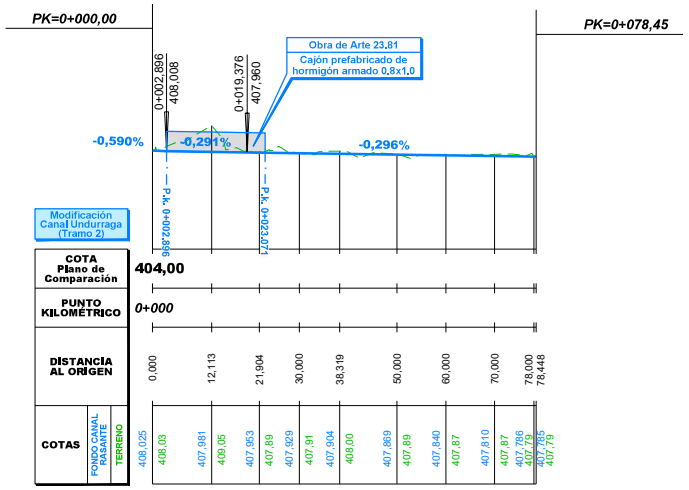


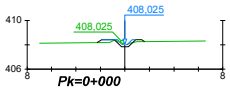

| DISTANCIA AL EJE | -2,273 | -0,883 | -0,000 | 0,883 | 1,622 |
|---|---|---|---|---|---|
| COTA DE SUB RASANTE | 408,17 | 408,43 | 407,83 | 408,43 | 408,27 |

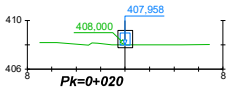


| DISTANCIA AL EJE | -2,248 | -0,883 | -0,000 | 0,883 | 1,920 |
|---|---|---|---|---|---|
| COTA DE SUB RASANTE | 408,11 | 408,36 | 407,78 | 408,36 | 408,00 |

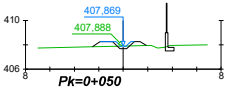


| DISTANCIA AL EJE | -2,537 | -1,883 | -0,883 | -0,000 | 0,883 | 1,893 |
|---|---|---|---|---|---|---|
| COTA DE SUB RASANTE | 407,83 | 408,27 | 408,27 | 407,83 | 408,27 | 407,93 |

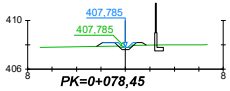


| DISTANCIA AL EJE | -2,364 | -0,883 | -0,000 | 0,883 | 1,711 |
|---|---|---|---|---|---|
| COTA DE SUB RASANTE | 407,86 | 408,19 | 407,59 | 408,19 | 407,97 |

| REV. | FECHA | OBSERVACIÓN | PROY. | DIB. | REV. | APROB. |
|---|---|---|---|---|---|---|
| D | 13/02/17 | EMITIDO PARA REVISIÓN | A.R.M. | J.M.F. | P.C. | L.J.F. |
| C | 09/09/16 | EMITIDO PARA REVISIÓN | A.R.M. | J.M.F. | P.C. | L.J.F. |
| B | 12/08/16 | EMITIDO PARA REVISIÓN | A.R.M. | J.M.F. | P.C. | L.J.F. |
| A | 24/12/15 | EMITIDO PARA REVISIÓN | M.R.V. | J.D.E. | E.M.S. | J.P.G. |
| E | 03/17 | EMITIDO PARA LICITACIÓN | A.R.M. | J.M.F. | P.C. | J.P.G. |

idom — http://www.idom.com

SUBCONTRATISTA

DIRECTOR DEL PROYECTO
RICARDO FL GLADE CARREÑO

GERENTE DE PROYECTO TREN ALAMEDA - MELIPILLA
MIGUEL OSORIO HIDALGO

FECHA
MARZO 2017

ESCALA (Area D)
H:1/500 1/200 V:1/100

EMPRESA DE LOS FERROCARRILES DEL ESTADO
GERENCIA DE PROYECTOS

GRUPOEFE


INGENIERÍA BÁSICA Y DE DETALLE DE LAS OBRAS CIVILES Y SISTEMAS FERROVIARIOS PARA EL MEJORAMIENTO INTEGRAL DE LA INFRAESTRUCTURA FERROVIARIA, TRAMO SANTIAGO-MELIPILLA


CONTENIDO:
INGENIERÍA DE DETALLE DE REPOSICIÓN DE CANALES
CANAL UNDURRAGA
PERFIL LONGITUDINAL Y PERFILES TRANSVERSALES

Nº PLANO
1109-011-30-ID-PLA-GEN-CAN-020

LÁMINA
2 DE 2

REVISIÓN
E

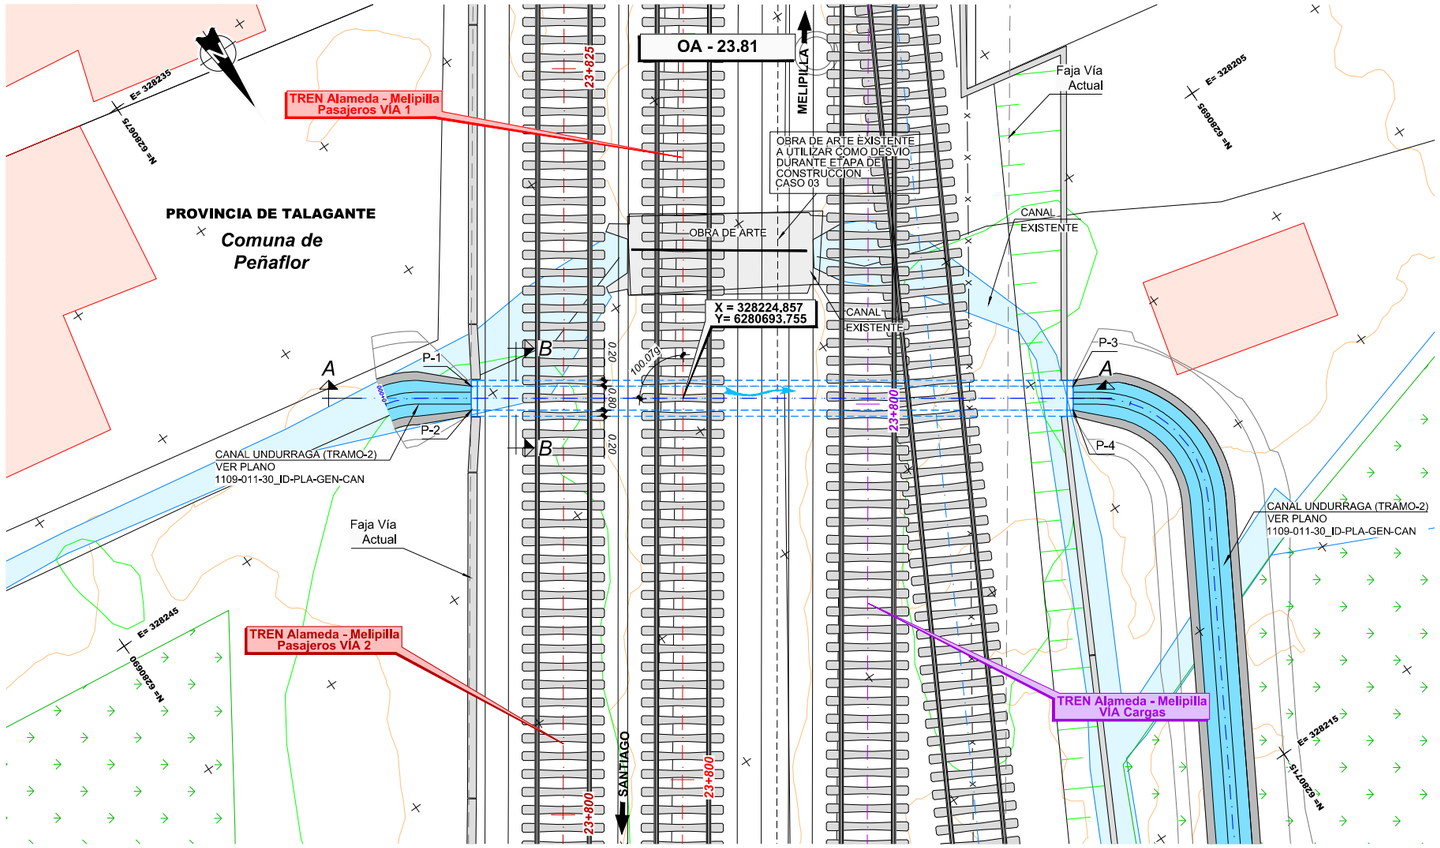

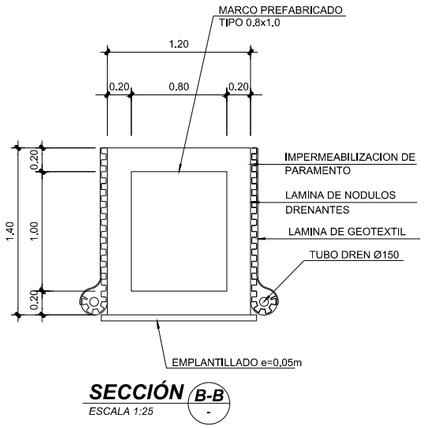




**SECCIÓN B-B**
*ESCALA 1:25*

## CUADRO DE COORDENADAS

| PUNTO | ESTE | NORTE | COTA(*) |
|---|---|---|---|
| P-1 | 328230.477 | 6280689.409 | 407.80 |
| P-2 | 328230.930 | 6280690.069 | 407.80 |
| P-3 | 328213.847 | 6280700.832 | 407.74 |
| P-4 | 328214.300 | 6280701.492 | 407.74 |

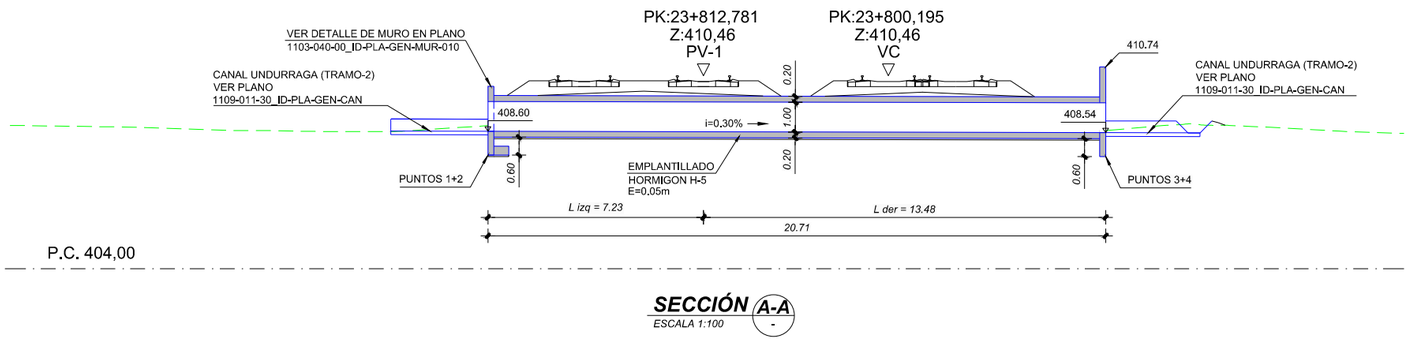(*) CONFIRMAR COTAS EN OBRA




**SECCIÓN A-A**
*ESCALA 1:100*

**NOTA:**
**VER DIMENSIONES DE OBRAS EXISTENTES A DEMOLER O REHABILITAR EN DOCUMENTO 1105-050-00_ID-INF-GEN-OAD-002-E EN ANEXO 4**

**NOTA:**
**O.A. SE EJECUTARÁ DE ACUERDO AL CASO 03**

**NOTA :** **Ver Plano Situacion General 1105-000-00_ID-PLA-GEN-OAD-000**

| REV. | FECHA | OBSERVACIÓN | PROY. | DIB. | REV. | APROB. | REV. | FECHA | OBSERVACIÓN | PROY. | DIB. | REV. | APROB. |
|---|---|---|---|---|---|---|---|---|---|---|---|---|---|
| D | 26/08/16 | EMITIDO PARA REVISIÓN | A.R.M. | J.M.F. | P.C. | L.J.F. | | | | | | | |
| C | 23/02/16 | EMITIDO PARA REVISIÓN | P.C. C-C. | L.C.M. | E.M.S. | J.P.G. | | | | | | | |
| B | 21/12/15 | EMITIDO PARA REVISIÓN | P.C. C-C. | L.C.M. | E.M.S. | J.P.G. | F | 03/17 | EMITIDO PARA LICITACIÓN | A.R.M. | J.M.F. | P.C. | J.P.G. |
| A | 26/10/15 | EMITIDO PARA REVISIÓN | P.C. C-C. | L.C.M. | E.M.S. | J.P.G. | E | 13/02/17 | EMITIDO PARA REVISIÓN | A.R.M. | J.M.F. | P.C. | L.J.F. |

idom
http://www.idom.com

SUBCONTRATISTA

DIRECTOR DEL PROYECTO
RICARDO H. GLADE CARREÑO

GERENTE DE PROYECTO TREN ALAMEDA - MELIPILLA
MIGUEL OSORIO HIDALGO

FECHA
MARZO 2017

ESCALA (Ansi D)
INDICADAS

EMPRESA DE LOS FERROCARRILES DEL ESTADO
GERENCIA DE PROYECTOS

GRUPOEFE

INGENIERÍA BÁSICA Y DE DETALLE DE LAS OBRAS CIVILES Y SISTEMAS FERROVIARIOS PARA EL MEJORAMIENTO INTEGRAL DE LA INFRAESTRUCTURA FERROVIARIA, TRAMO SANTIAGO-MELIPILLA

CONTENIDO:
INGENIERÍA DE DETALLE OBRAS DE ARTE Y DRENAJE
OA CANALES ALAMEDA - MALLOCO. O.A. 23.81
DEFINICIÓN GEOMÉTRICA

Nº PLANO
1105-051-20_ID-PLA-GEN-OAD-010

LÁMINA
1 DE 1

REVISIÓN
F

J:\Encargos\1677b_MELIPILLA\0000_ENTREGA_17.03\D\11.05 OAD ALA MALIPLA\EDITABLE\PLANOS\050. OA CANALES ALAMEDA MALLOCO\1105-051-20_ID-PLA-GEN-OAD-010.dwg