

APÉNDICE 1
PLANOS

J:\Encargos\18778_MELIPILLA\0000_ENTREGA_17.03\ID\11.05 OAD MAL MELI PLA\EDITABLE\PLANOS\060_OA CANALES MALLOCO MELIPILLA\1105-060-40_ID-PLA-GEN-OAD-010.dwg

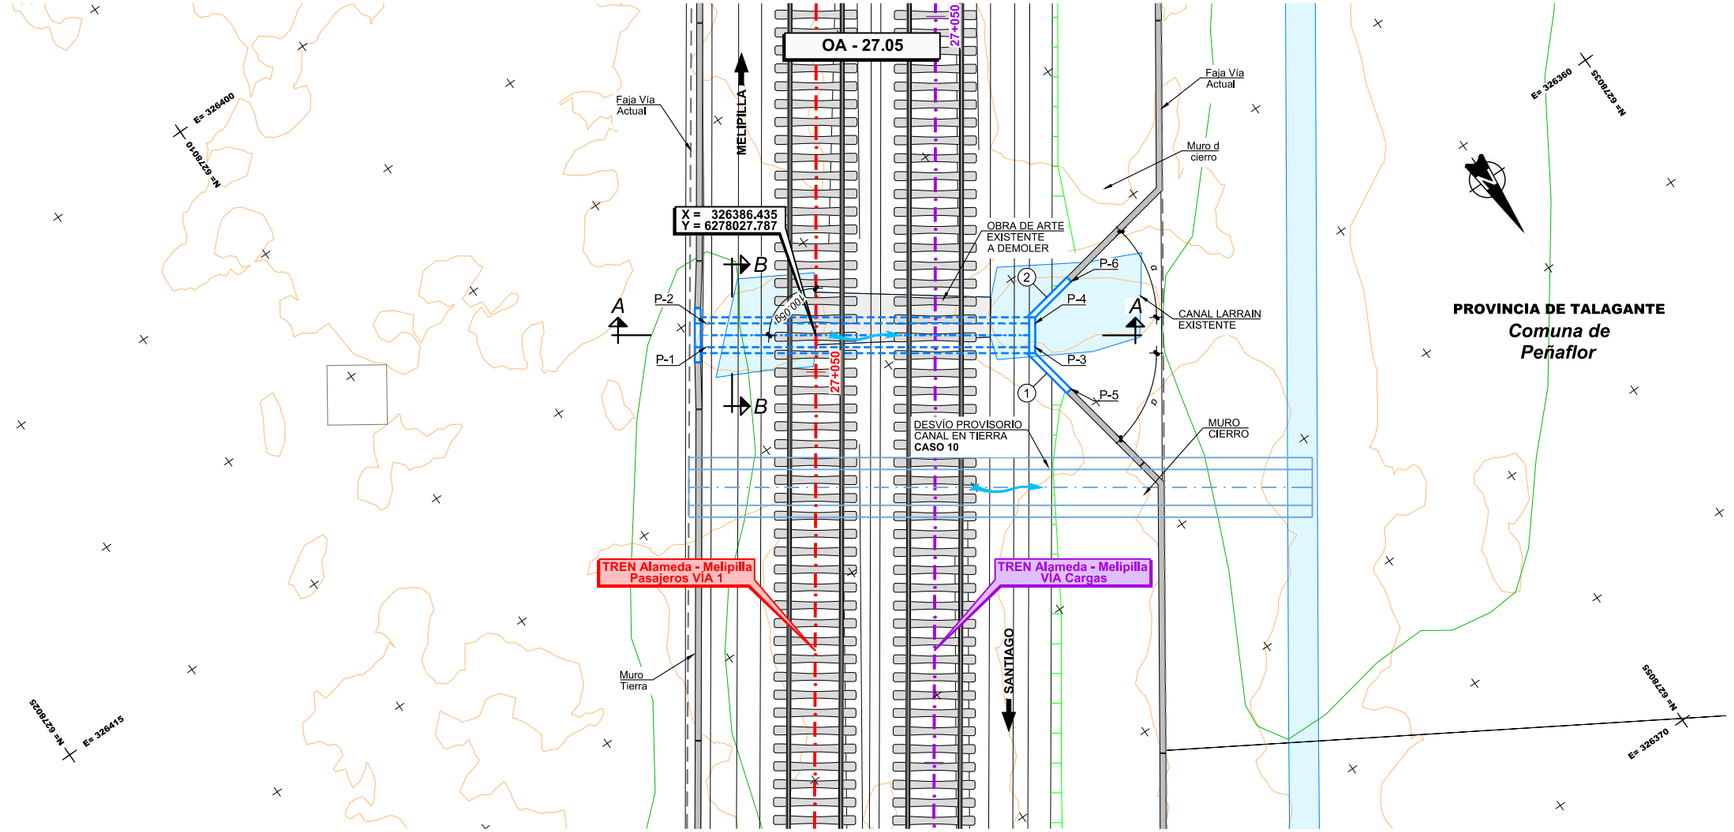

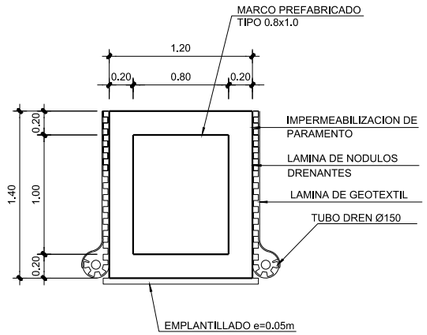

SECCIÓN B-B
ESCALA 1:25

DEFINICIÓN DE ALETAS


N°	L	α
1	1.70	45°
2	1.70	45°

CUADRO DE COORDENADAS

PUNTO	ESTE	NORTE	COTA(*)
P-1	326389.690	6278026.002	(**)
P-2	326389.232	6278025.346	(**)
P-3	326380.634	6278032.325	397.02
P-4	326380.176	6278031.669	397.02
P-5	326380.452	6278034.163	397.02
P-6	326378.388	6278031.208	397.02

(*) CONFIRMAR COTAS EN OBRA

(**) VER PLANO 1103-040-00_ID-PLA-GEN-MUR-010

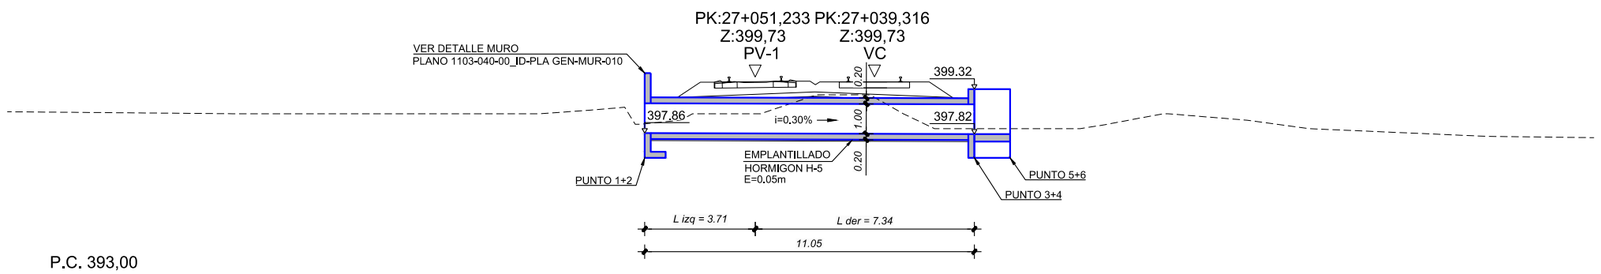

SECCIÓN A-A
ESCALA 1:100

NOTA:
VER DIMENSIONES DE OBRAS EXISTENTES A DEMOLER O INHABILITAR EN DOCUMENTO 1105-060-00_ID-INF-GEN-OAD-002-E EN ANEXO 4

NOTA:
O.A. SE EJECUTARÁ DE ACUERDO AL CASO 10

NOTA : **Ver Plano Situacion General 1105-000-00_ID-PLA-GEN-OAD-010**

REV.	FECHA	OBSERVACIÓN	PROY.	DIB.	REV.	APROB.
D	23/09/16	EMITIDO PARA REVISIÓN	A.R.M.	J.M.F.	P.C.	L.J.F.
C	23/02/16	EMITIDO PARA REVISIÓN	P.C. C-C.	L.C.M.	E.M.S.	J.P.G.
B	21/12/15	EMITIDO PARA REVISIÓN	P.C. C-C.	L.C.M.	E.M.S.	J.P.G.
A	26/10/15	EMITIDO PARA REVISIÓN	P.C. C-C.	L.C.M.	E.M.S.	J.P.G.
E	13/02/17	EMITIDO PARA LICITACIÓN	A.R.M.	J.M.F.	P.C.	L.J.F.

idom — http://www.idom.com

SUBCONTRATISTA

DIRECTOR DEL PROYECTO: RICARDO H. GLADE CARREÑO

GERENTE DE PROYECTO TREN ALAMEDA - MELIPILLA: MIGUEL OSORIO HIDALGO

FECHA: MARZO 2017

ESCALA (Ansi D): INDICADAS

EMPRESA DE LOS FERROCARRILES DEL ESTADO

GERENCIA DE PROYECTOS

GRUPOEFE

INGENIERÍA BÁSICA Y DE DETALLE DE LAS OBRAS CIVILES Y SISTEMAS FERROVIARIOS PARA EL MEJORAMIENTO INTEGRAL DE LA INFRAESTRUCTURA FERROVIARIA, TRAMO SANTIAGO-MELIPILLA

CONTENIDO: INGENIERÍA DE DETALLE OBRAS DE ARTE Y DRENAJE OA CANALES MALLOCO-MELIPILLA, O.A. 27.05 DEFINICION GEOMETRICA

Nº PLANO: 1105-060-40_ID-PLA-GEN-OAD-010

LÁMINA: 1 DE 1

REVISIÓN: F