

APÉNDICE 1
PLANOS

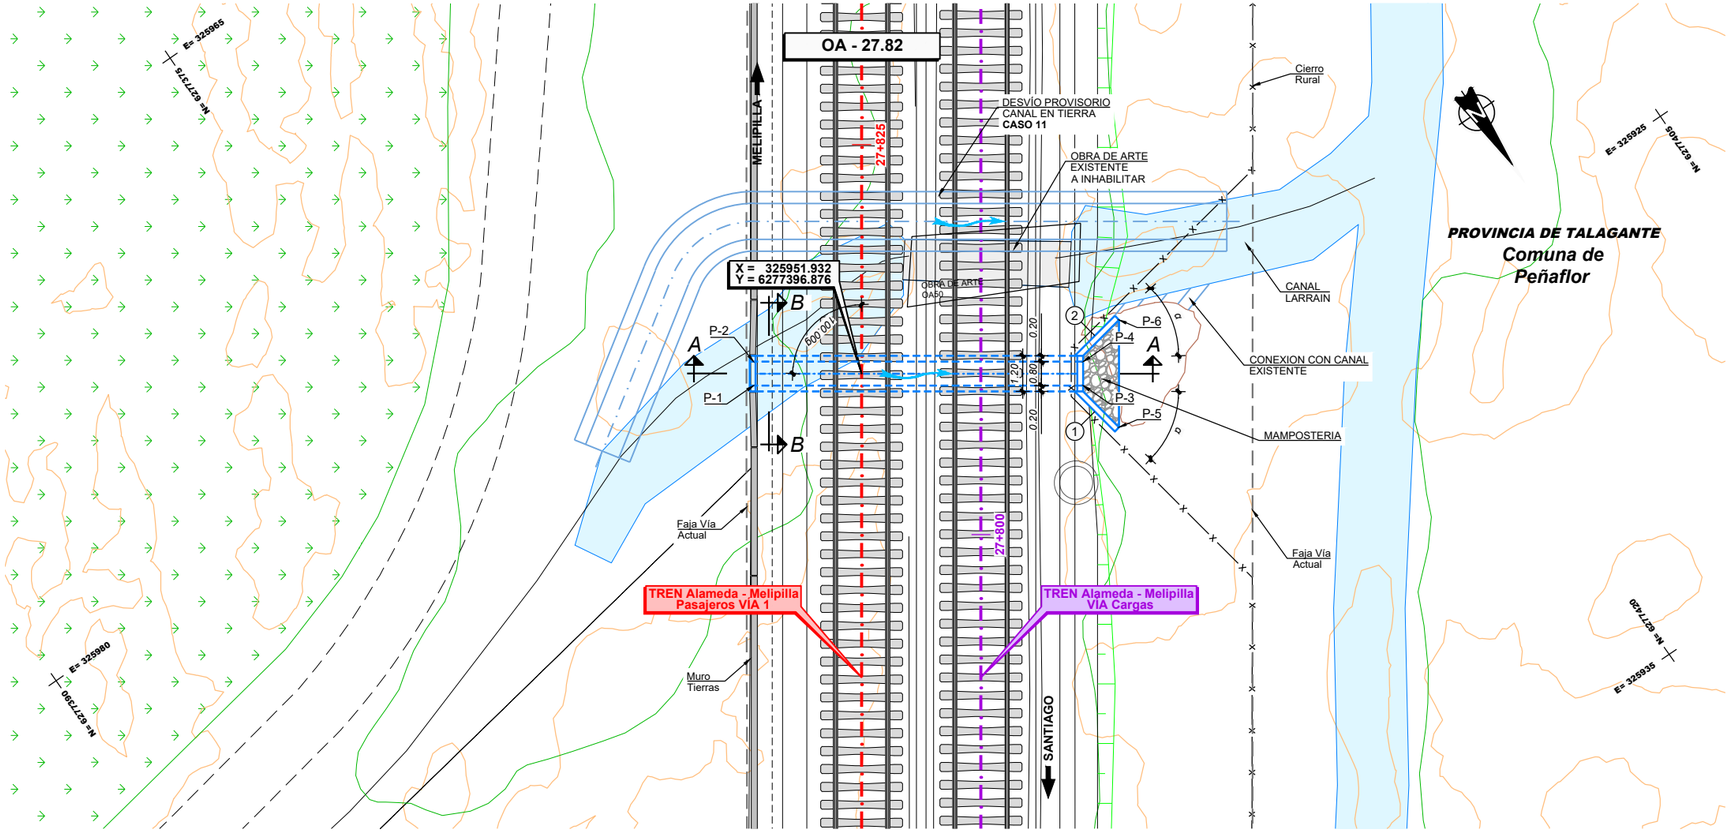

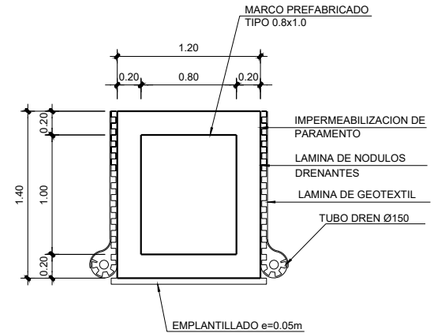

SECCIÓN B-B
ESCALA 1:25

DEFINICIÓN DE ALETAS


N°	L	α
1	1.70	45°
2	1.70	45°

CUADRO DE COORDENADAS

PUNTO	ESTE	NORTE	COTA(*)
P-1	325955.138	6277395.147	(**)
P-2	325954.684	6277394.489	(**)
P-3	325946.046	6277401.426	393.05
P-4	325945.591	6277400.768	393.05
P-5	325945.853	6277403.263	393.05
P-6	325943.805	6277400.297	393.05

(*) CONFIRMAR COTAS EN OBRA

(**) VER PLANO 1103-040-00_ID-PLA-GEN-MUR-010

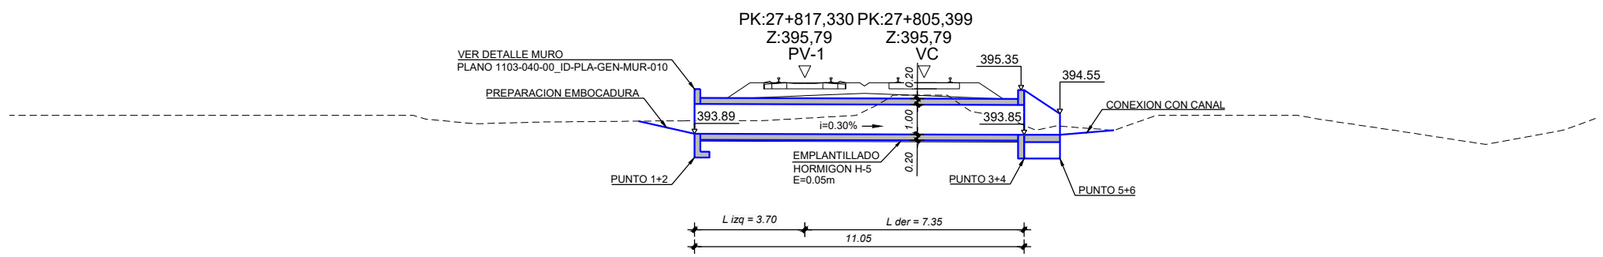

SECCIÓN A-A
ESCALA 1:100

NOTA:
VER DIMENSIONES DE OBRAS EXISTENTES A DEMOLER O INHABILITAR EN DOCUMENTO 1105-060-00_ID-INF-GEN-OAD-002-E EN ANEXO 4

NOTA:
O.A. SE EJECUTARÁ DE ACUERDO AL CASO 11

NOTA : **Ver Plano Situacion General 1105-000-00_ID-PLA-GEN-OAD-010**

REV.	FECHA	OBSERVACIÓN	PROY.	DIB.	REV.	APROB.
1	26/04/18	EMITIDO PARA REVISIÓN	R.S.M.	R.J.V.	M.V.I.	

SUBCONTRATISTA

DIRECTOR DEL PROYECTO
MILLALÉN E. VILLALÓN I.

GERENTE DE PROYECTO TREN ALAMEDA - MELIPILLA
MIGUEL OSORIO HIDALGO

FECHA
ABRIL 2018
ESCALA (Ansi D)
INDICADAS

EMPRESA DE LOS FERROCARRILES DEL ESTADO
GERENCIA DE PROYECTOS

INGENIERÍA BÁSICA Y DE DETALLE DE LAS OBRAS CIVILES Y SISTEMAS FERROVIARIOS PARA EL MEJORAMIENTO INTEGRAL DE LA INFRAESTRUCTURA FERROVIARIA, TRAMO SANTIAGO-MELIPILLA

CONTENIDO:
INGENIERÍA DE DETALLE OBRAS DE ARTE Y DRENAJE
OA CANALES MALLOCO-MELIPILLA, O.A. 27.82
DEFINICIÓN GEOMÉTRICA

NOMBRE PLANO
OBRA DE ARTE 27.82.(DG)

LÁMINA
1 DE 1

REVISIÓN
1

C:\GIS\EIA\Tren Alameda Melipilla\CAD\PAS 156\PAS 156\PLANEDITABLE\PLANOS\Obra De Arte 27.82 (Derivado Canal Larrain)\OBRA DE ARTE 27.82.(DG).dwg