

APÉNDICE 1
PLANOS

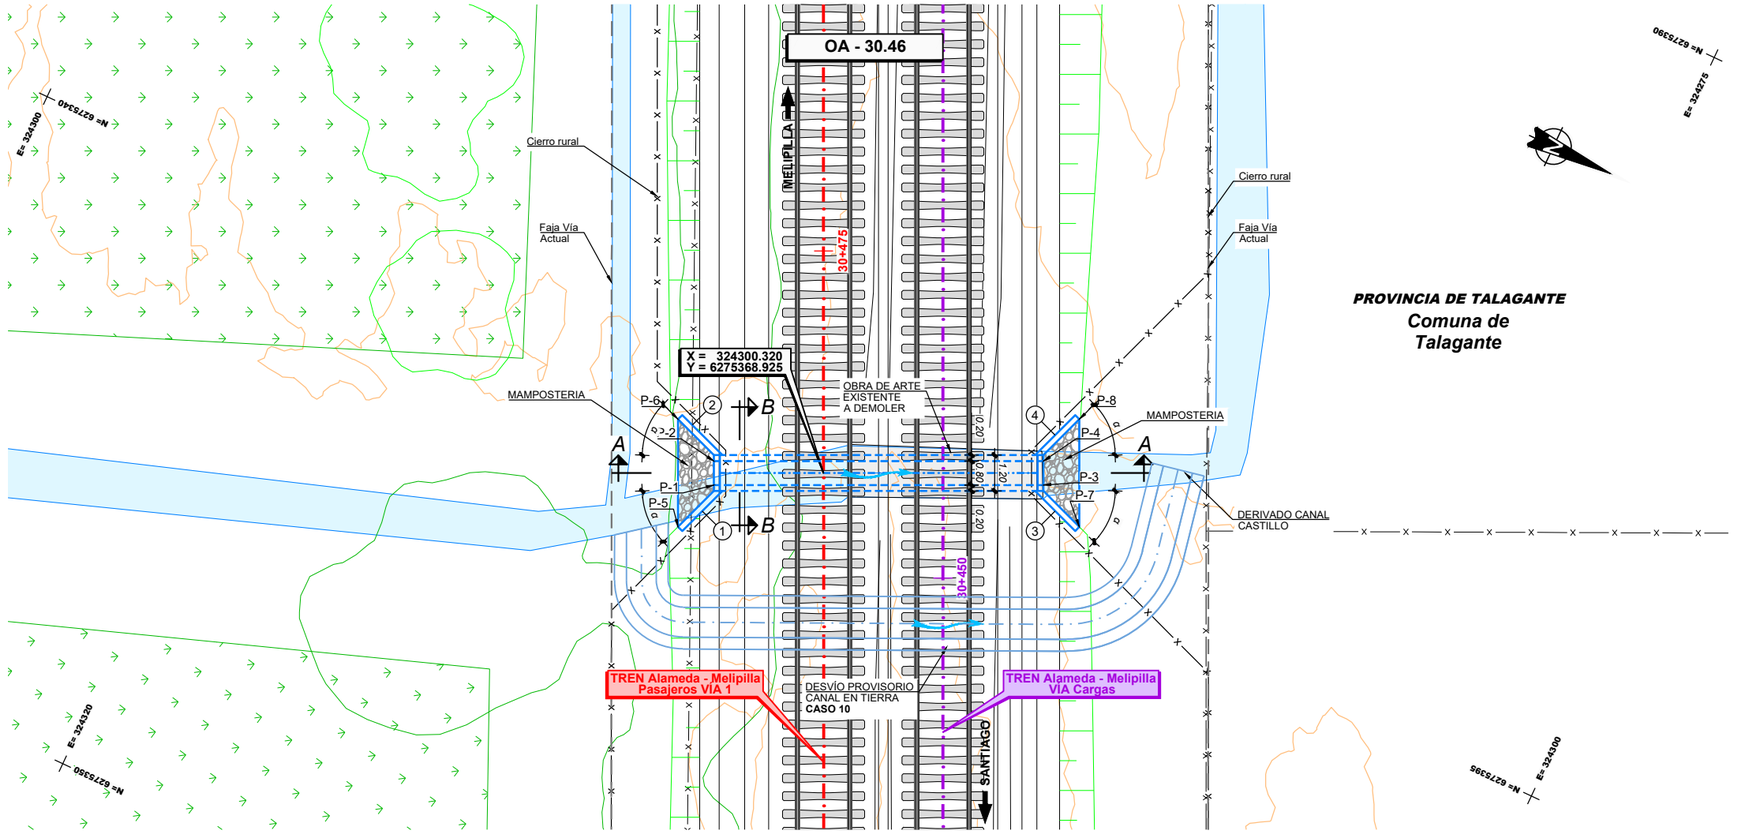

PROVINCIA DE TALAGANTE

Comuna de Talagante

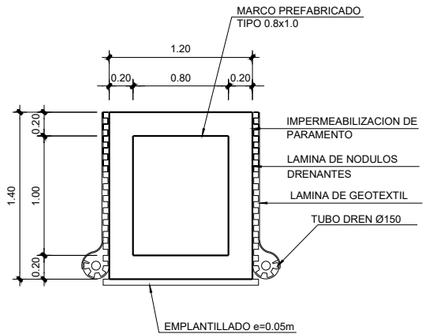

SECCIÓN B-B

ESCALA 1:25


DEFINICIÓN DE ALETAS

N°	L	α
1	1.70	45°
2	1.70	45°
3	1.70	45°
4	1.70	45°

CUADRO DE COORDENADAS

PUNTO	ESTE	NORTE	COTA(*)
P-1	324302.249	6275365.770	372.46
P-2	324301.525	6275365.429	372.46
P-3	324297.540	6275375.766	372.43
P-4	324296.816	6275375.425	372.43
P-5	324304.030	6275365.280	372.46
P-6	324300.769	6275363.744	372.46
P-7	324298.296	6275377.451	372.43
P-8	324295.035	6275375.915	372.43

(*) CONFIRMAR COTAS EN OBRA

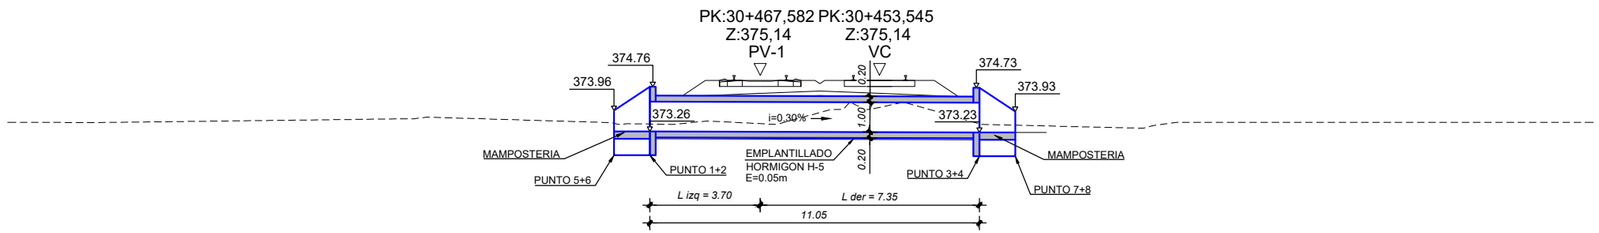

SECCIÓN A-A

ESCALA 1:100

NOTA:
VER DIMENSIONES DE OBRAS EXISTENTES A DEMOLER O INHABILITAR EN DOCUMENTO 1105-060-00_ID-INF-GEN-OAD-002-E EN ANEXO 4

NOTA:
O.A. SE EJECUTARÁ DE ACUERDO AL CASO 10

NOTA : **Ver Plano Situacion General 1105-000-00_ID-PLA-GEN-OAD-010**

REV.	FECHA	OBSERVACIÓN	PROY.	DIB.	REV.	APROB.
1	26/04/18	EMITIDO PARA REVISIÓN	R.S.M.	R.J.V.	M.V.I.	

SUBCONTRATISTA

DIRECTOR DEL PROYECTO: MILLALÉN E. VILLALÓN I.

GERENTE DE PROYECTO TREN ALAMEDA - MELIPILLA: MIGUEL OSORIO HIDALGO

FECHA: ABRIL 2018

ESCALA (Ansi D): INDICADAS

EMPRESA DE LOS FERROCARRILES DEL ESTADO

GERENCIA DE PROYECTOS

INGENIERÍA BÁSICA Y DE DETALLE DE LAS OBRAS CIVILES Y SISTEMAS FERROVIARIOS PARA EL MEJORAMIENTO INTEGRAL DE LA INFRAESTRUCTURA FERROVIARIA, TRAMO SANTIAGO-MELIPILLA

CONTENIDO:
INGENIERÍA DE DETALLE OBRAS DE ARTE Y DRENAJE
OA CANALES MALLOCO-MELIPILLA, O.A. 30.46
DEFINICIÓN GEOMÉTRICA

NOMBRE PLANO: OBRA DE ARTE 30.46.(DG)

LÁMINA 1 DE 1

REVISIÓN 1

C:\GIS\EIA\Tren Alameda Melipilla\CAD\PAS 156\PLANOS\Obra De Arte 30.46 (Derivado Canal Lindurraga)\OBRA DE ARTE 30.46 (DG).dwg