



APÉNDICE 1
PLANOS


J:\Encargos\1677_MELIPILLA\11.00 ENTREGAS ID 17-10\DI\11.20 REP CANALES INAL MELIPILA\EDIT-ABLE\PA-ANOS\015. REP CANALES MALLOCO MELIPILLA\1120-010-40_ID-PLA-GEN-CAN-020.dwg

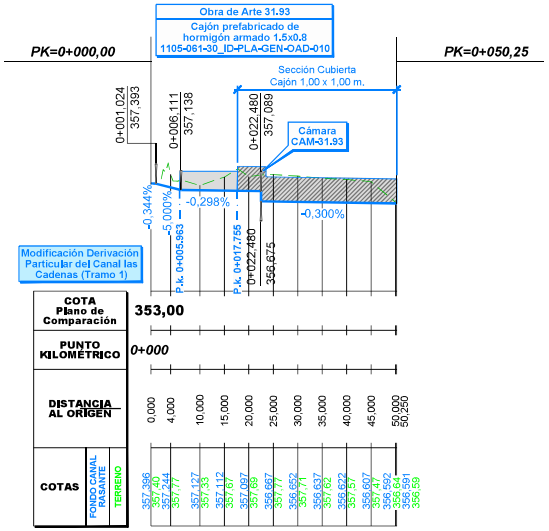

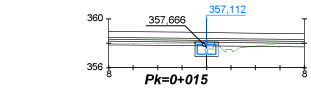

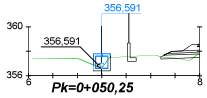

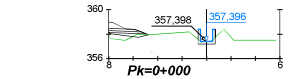

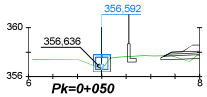

REV.	FECHA	OBSERVACIÓN	PROY.	DIB.	REV.	APROB.
D	03/17	EMITIDO PARA LICITACIÓN	A.R.M.	J.M.F.	P.C.	J.P.G.
C	13/02/17	EMITIDO PARA REVISIÓN	A.R.M.	J.M.F.	P.C.	L.J.F.
B	30/09/16	EMITIDO PARA REVISIÓN	A.R.M.	J.M.F.	P.C.	L.J.F.
A	15/04/16	EMITIDO PARA REVISIÓN	M.R.V.	J.D.E.	E.M.S.	J.P.G.
E	31/03/17	EMITIDO PARA LICITACIÓN	A.R.M.	J.M.F.	P.C.	J.P.G.

idom — http://www.idom.com

SUBCONTRATISTA

DIRECTOR DEL PROYECTO
RICARDO H. GLADE CARREÑO

GERENTE DE PROYECTO TREN ALAMEDA - MELIPILLA
MIGUEL OSORIO HIDALGO

FECHA
MARZO 2017

ESCALA (Ansi D)
H:1/500 1/200 V:1/100

EMPRESA DE LOS FERROCARRILES DEL ESTADO
GERENCIA DE PROYECTOS

GRUPOEFE


INGENIERÍA BÁSICA Y DE DETALLE DE LAS OBRAS CIVILES Y SISTEMAS FERROVIARIOS PARA EL MEJORAMIENTO INTEGRAL DE LA INFRAESTRUCTURA FERROVIARIA. TRAMO SANTIAGO-MELIPILLA

CONTENIDO:
INGENIERÍA DE DETALLE DE REPOSICIÓN DE CANALES
CANAL LAS CADENAS
PERFIL LONGITUDINAL Y PERFILES TRANSVERSALES

Nº PLANO
1120-010-40_ID-PLA-GEN-CAN-020

LÁMINA
1 DE 2

REVISIÓN
E

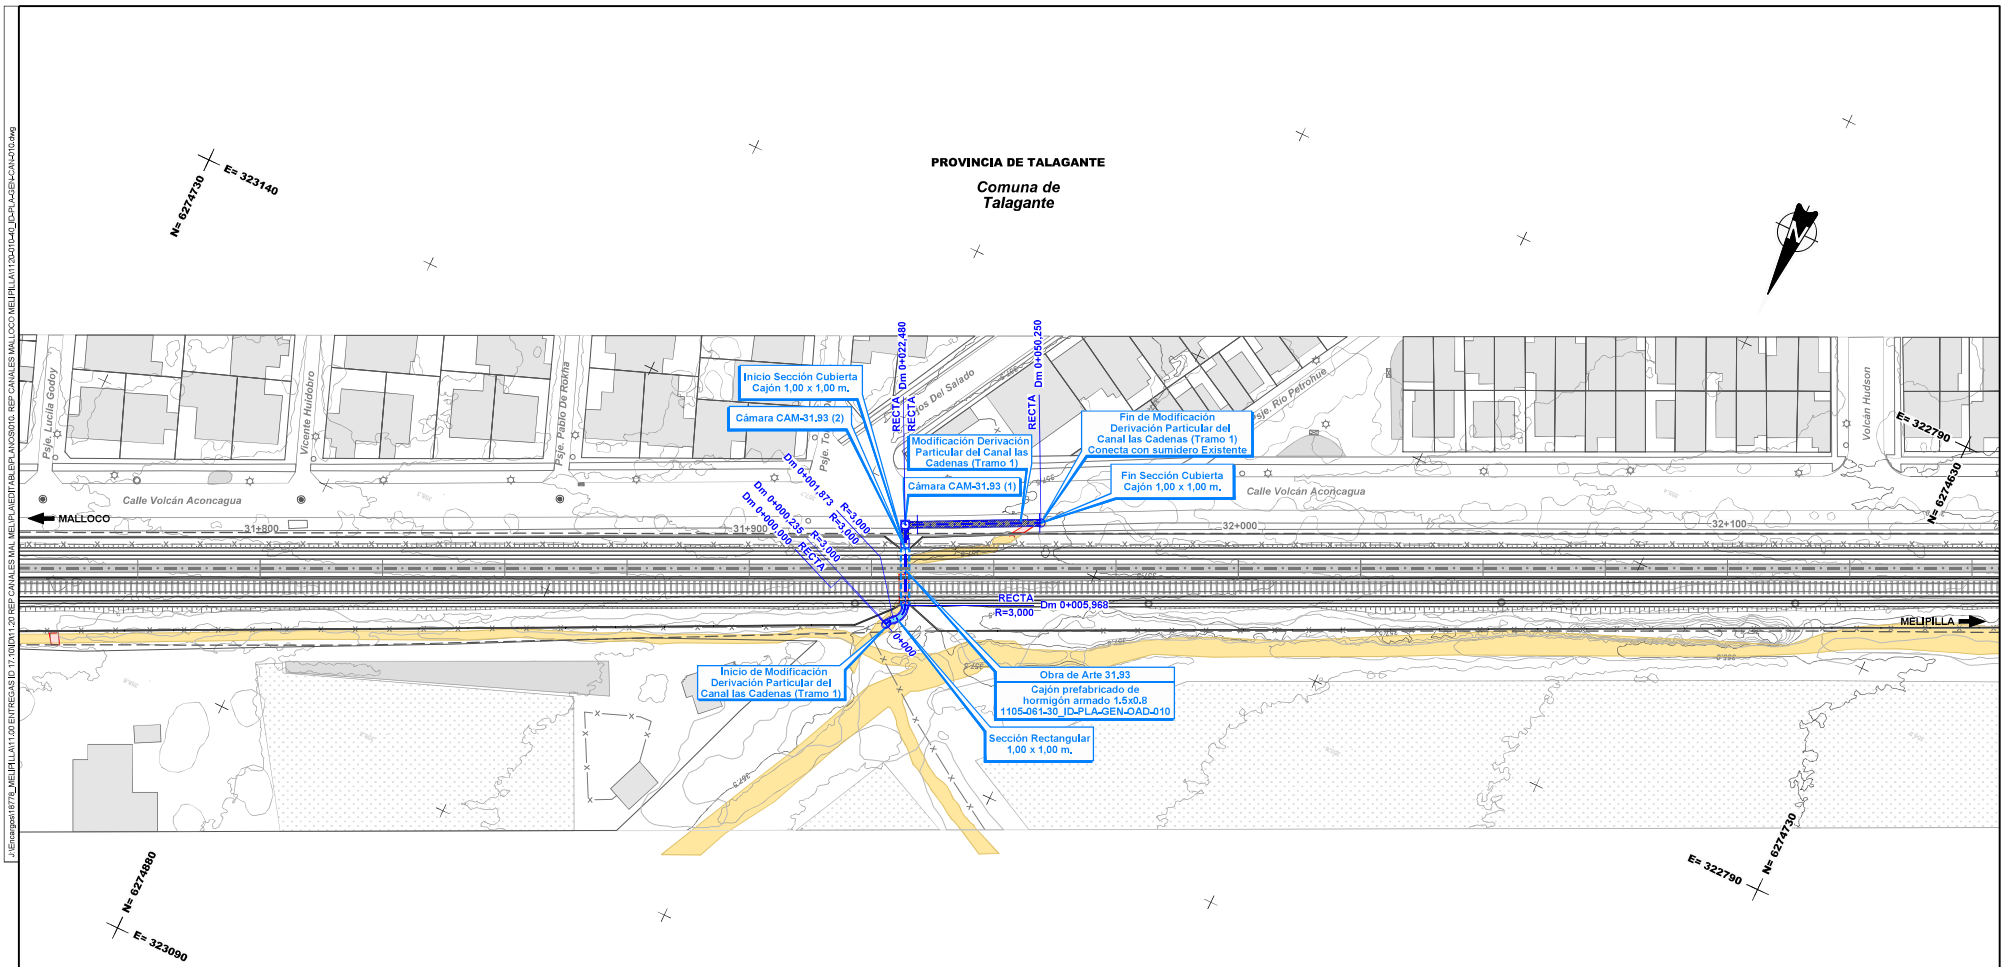

CANALES

Existentes
- Canal Abierto
- Canal Subterraneo

Reposiciones
- Canal Subterráneo
- Canal Abierto Revestido
- Canal Abierto Revestido con Tapa
- Canal Abierto en Tierra
- Límite de Faja Vía Existente

Nota: Los desvíos asociados a la secuencia constructiva de este canal se indican en la memoria "Modificación de canales de Riego, Tramo: Malloco-Melipilla" 1120-010-00_ID-INF-GEN-CAN-001


Notas: Cierro dejará al canal fuera de Faja Vía en todos los casos. Ver detalle de conexión de los canales proyectados con canales u estructuras existentes y detalle de conexión en los cambios de trazado en lámina: 1120-030-00_ID-PLA-GEN-CAN-010


REV.	FECHA	OBSERVACIÓN	PROY.	DIB.	REV.	APROB.
D	03/17	EMITIDO PARA LICITACIÓN	A.R.M.	J.M.F.	P.C.	J.P.G.
C	13/02/17	EMITIDO PARA REVISIÓN	A.R.M.	J.M.F.	P.C.	L.J.F.
B	30/09/16	EMITIDO PARA REVISIÓN	A.R.M.	J.M.F.	P.C.	L.J.F.
A	15/04/16	EMITIDO PARA REVISIÓN	M.R.V.	M.M.A.	E.M.S.	J.P.G.
E	31/03/17	EMITIDO PARA LICITACIÓN	A.R.M.	J.M.F.	P.C.	J.P.G.

SUBCONTRATISTA	
DIRECTOR DEL PROYECTO	RICARDO H. GLADE CARREÑO
GERENTE DE PROYECTO TREN ALAMEDA - MELIPILLA	MIGUEL OSORIO HIDALGO
FECHA	MARZO 2017
ESCALA (Ansi D)	1:500
EMPRESA DE LOS FERROCARRILES DEL ESTADO	GERENCIA DE PROYECTOS
GRUPOEFE	
INGENIERÍA BÁSICA Y DE DETALLE DE LAS OBRAS CIVILES Y SISTEMAS FERROVIARIOS PARA EL MEJORAMIENTO INTEGRAL DE LA INFRAESTRUCTURA FERROVIARIA, TRAMO SANTIAGO-MELIPILLA	
CONTENIDO: INGENIERÍA DE DETALLE DE REPOSICIÓN DE CANALES CANAL LAS CADENAS PLANTA, TRAMO MALLOCO - MELIPILLA	
Nº PLANO	1120-010-40_ID-PLA-GEN-CAN-010
LÁMINA	1 DE 2
REVISIÓN	E

J:\Encargos\1877a_MELIPILLA\11.00 ENTREGAS ID 17-10\[11.20 REP CANALES MAL-MELIPILLA\EDIT-ABLE\PA-ANOS\010_REP CANALES MALLOCO MELIPILLA\1120-010-40_ID-PLA-GEN-CAN-010.dwg

J:\Encargos\16778_MELIPILLA\0000_ENTREGA_17.03\ID\11.05 OAD MAL MELI PLA\EDITABLE\PLANOS\060_OA CANALES MALLOCO MELIPILLA\1105-061-30_ID-PLA-GEN-OAD-010.dwg

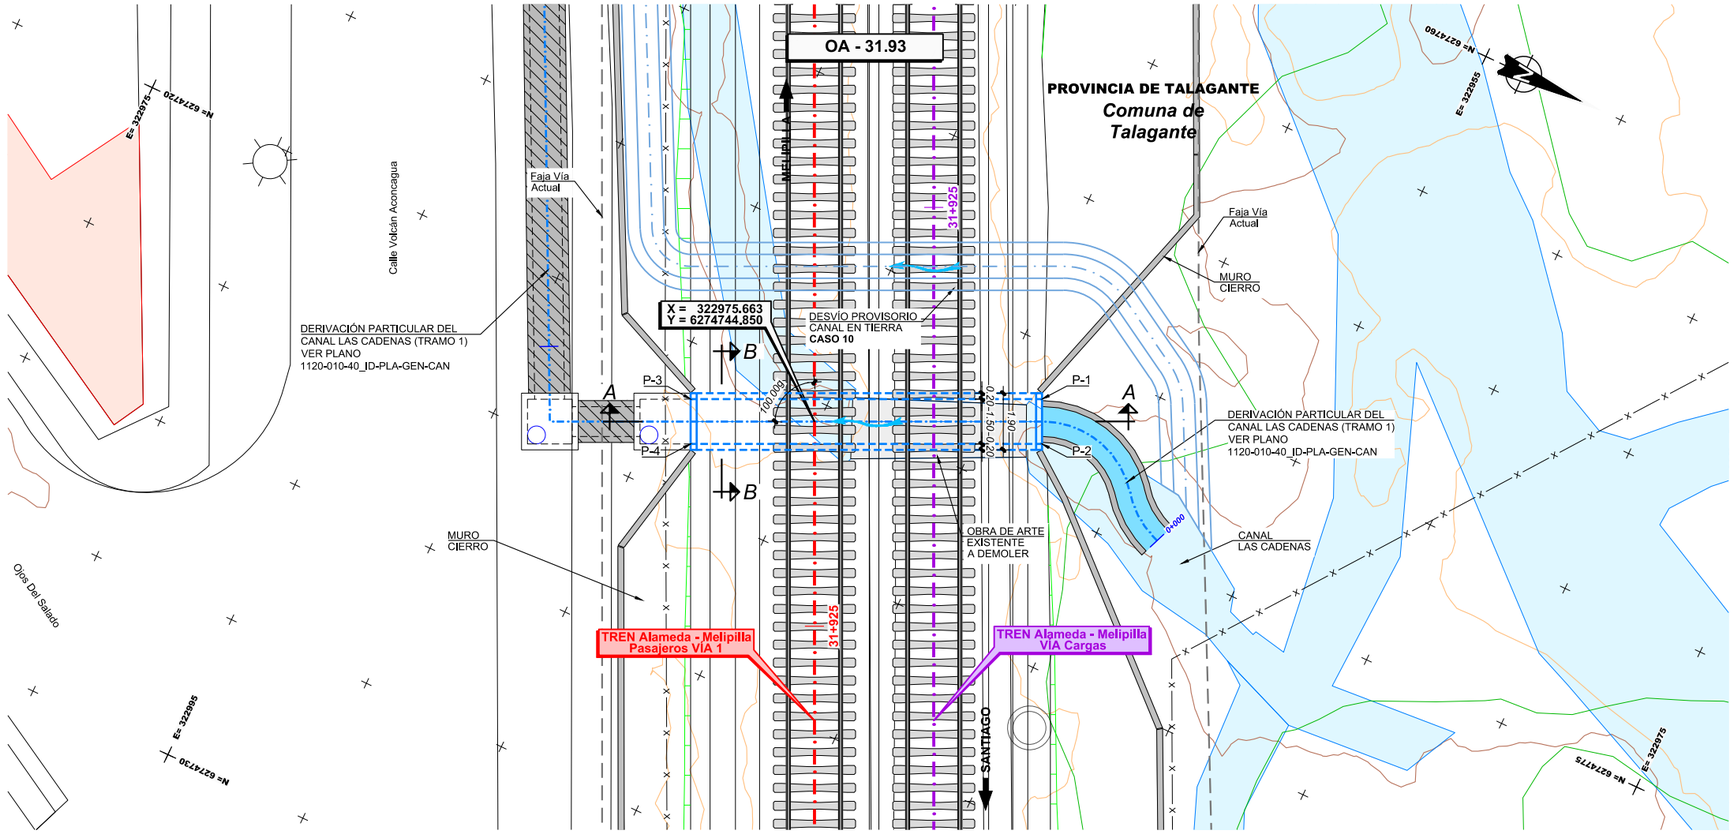

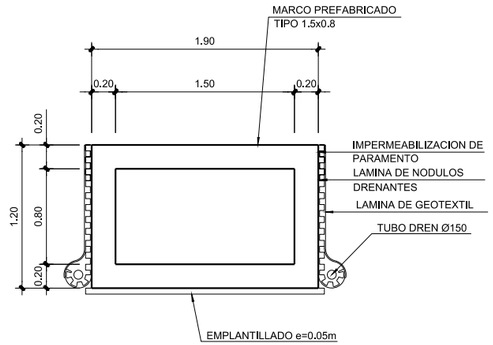


SECCIÓN B-B
ESCALA 1:25

CUADRO DE COORDENADAS

PUNTO	ESTE	NORTE	COTA(*)
P-1	322971.733	6274751.433	356.34
P-2	322973.090	6274752.073	356.34
P-3	322976.753	6274740.777	356.30
P-4	322978.110	6274741.416	356.30

(*) CONFIRMAR COTAS EN OBRA

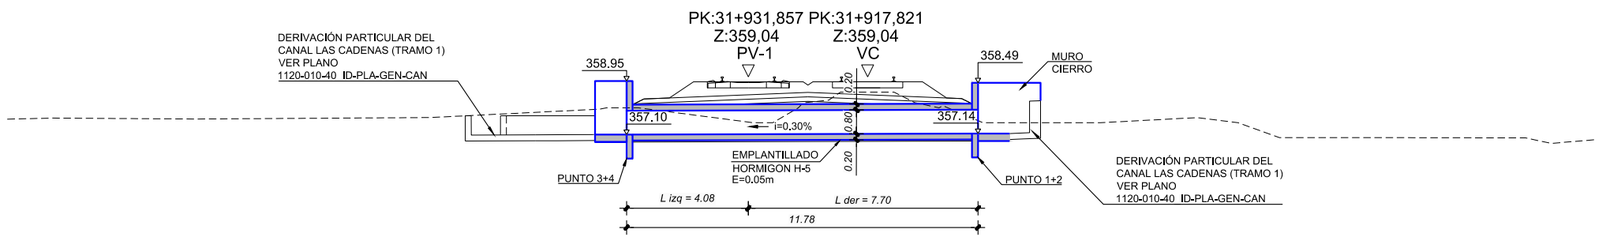

SECCIÓN A-A
ESCALA 1:100

NOTA:
VER DIMENSIONES DE OBRAS EXISTENTES A DEMOLER O INHABILITAR EN DOCUMENTO 1105-060-00_ID-INF-GEN-OAD-002-E EN ANEXO 4

NOTA:
O.A. SE EJECUTARÁ DE ACUERDO AL CASO 10

NOTA :
Ver Plano Situacion General 1105-000-00_ID-PLA-GEN-OAD-010

REV.	FECHA	OBSERVACIÓN	PROY.	DIB.	REV.	APROB.
D	23/09/16	EMITIDO PARA REVISIÓN	A.R.M.	J.M.F.	P.C.	L.J.F.
C	23/02/16	EMITIDO PARA REVISIÓN	P.C. C-C.	L.C.M.	E.M.S.	J.P.G.
B	21/12/15	EMITIDO PARA REVISIÓN	P.C. C-C.	L.C.M.	E.M.S.	J.P.G.
A	26/10/15	EMITIDO PARA REVISIÓN	P.C. C-C.	L.C.M.	E.M.S.	J.P.G.
E	13/02/17	EMITIDO PARA LICITACIÓN	A.R.M.	J.M.F.	P.C.	L.J.F.
F	03/17	EMITIDO PARA REVISIÓN	A.R.M.	J.M.F.	P.C.	L.J.F.

idom
http://www.idom.com

SUBCONTRATISTA

DIRECTOR DEL PROYECTO
RICARDO H. GLADE CARREÑO

GERENTE DE PROYECTO TREN ALAMEDA - MELIPILLA
MIGUEL OSORIO HIDALGO

FECHA
MARZO 2017
ESCALA (Ansi D)
INDICADAS

EMPRESA DE LOS FERROCARRILES DEL ESTADO
GERENCIA DE PROYECTOS

GRUPOEFE

INGENIERÍA BÁSICA Y DE DETALLE DE LAS OBRAS CIVILES Y SISTEMAS FERROVIARIOS PARA EL MEJORAMIENTO INTEGRAL DE LA INFRAESTRUCTURA FERROVIARIA, TRAMO SANTIAGO-MELIPILLA

CONTENIDO:
INGENIERÍA DE DETALLE OBRAS DE ARTE Y DRENAJE
OA CANALES MALLOCO-MELIPILLA, O.A. 31.93
DEFINICIÓN GEOMÉTRICA

Nº PLANO
1105-061-30_ID-PLA-GEN-OAD-010

LÁMINA
1 DE 1

REVISIÓN
F