
APÉNDICE 1
PLANOS

C:\Users\Paola\Documents\Sustentacion\Jul2018\Tren Alameda-Melipilla\PAS 150\PLANTAS\PLANOS\Canal San Miguel\CANAL SAN MIGUEL (OC 1-18).dwg


UBICACION MARCO PARTIDOR MP-38,06

Escala 1:250

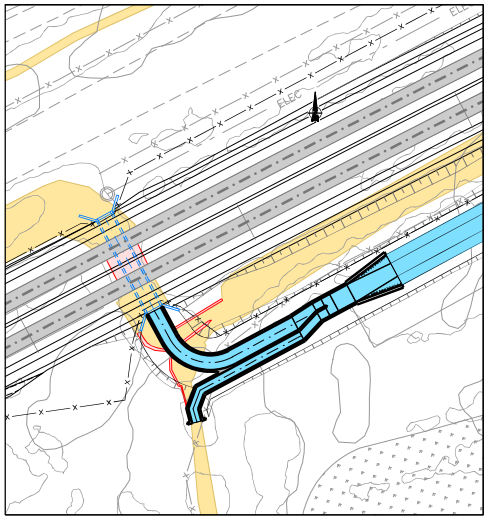

PLANTA MARCO PARTIDOR MP-38,06

Escala 1:100

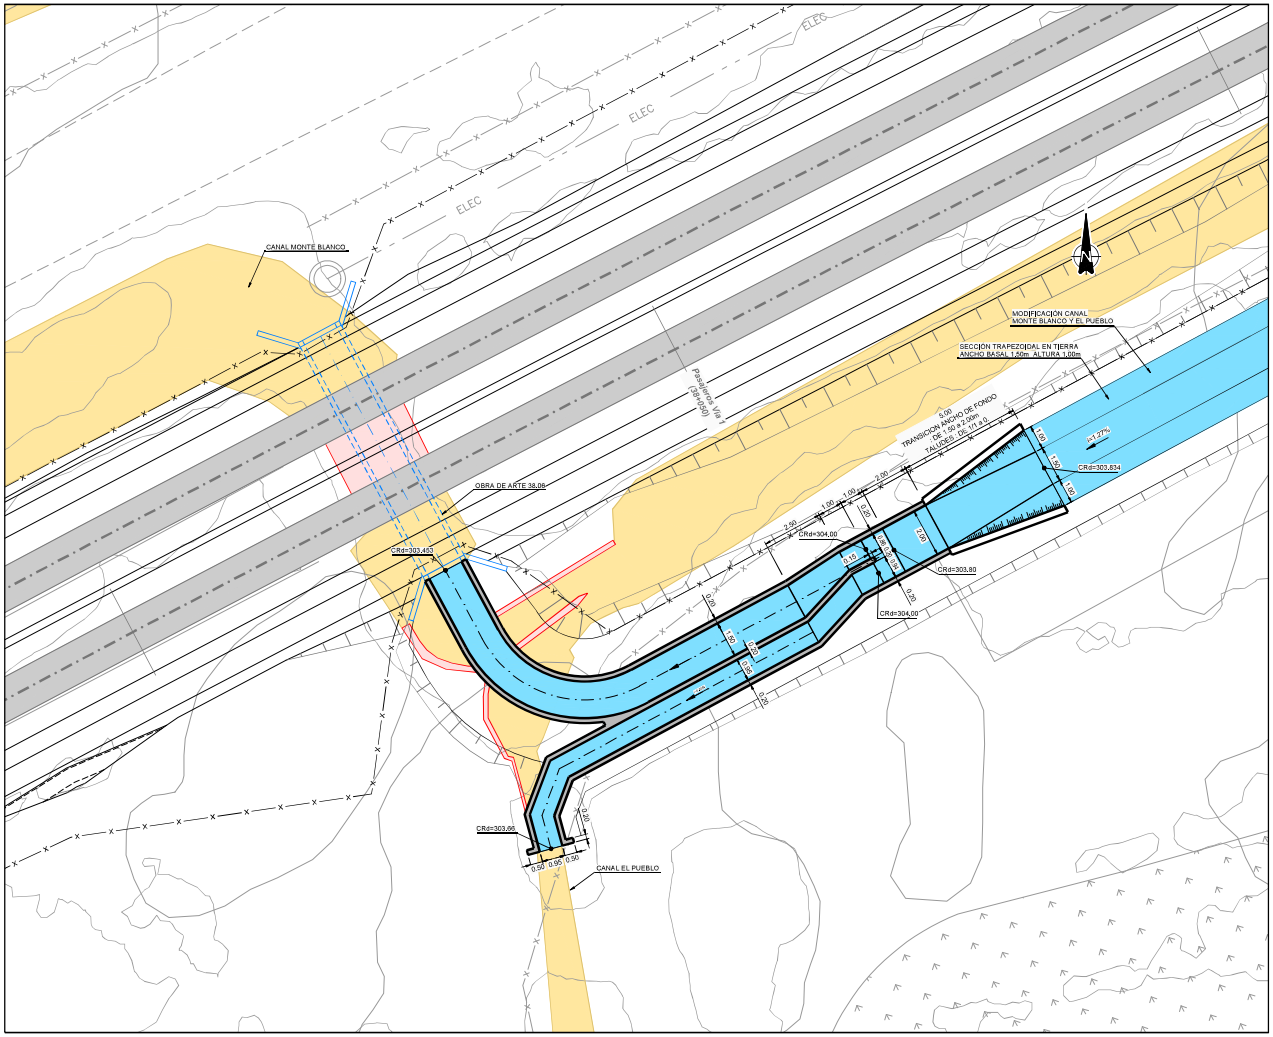

REV.	FECHA	OBSERVACIÓN	PROY.	DIB.	REV.	APROB.
1	23/04/18	EMITIDO PARA REVISIÓN	R.S.M.	R.J.V.	M.V.I.	

REV.	FECHA	OBSERVACIÓN	PROY.	DIB.	REV.	APROB.

SUBCONTRATISTA

DIRECTOR DEL PROYECTO: MILLALÉN E. V.ILLALÓN I.

GERENTE DE PROYECTO TREN ALAMEDA - MELIPILLA: MIGUEL OSORIO HIDALGO

FECHA: ABRIL 2018

ESCALA (Anal D): INDICADAS

EMPRESA DE LOS FERROCARRILES DEL ESTADO

GERENCIA DE PROYECTOS

GRUPOEFE

INGENIERÍA BÁSICA Y DE DETALLE DE LAS OBRAS CIVILES Y SISTEMAS FERROVIARIOS PARA EL MEJORAMIENTO INTEGRAL DE LA INFRAESTRUCTURA FERROVIARIA, TRAMO SANTIAGO-MELIPILLA

CONTENIDO: INGENIERÍA DE DETALLE DE REPOSICIÓN DE CANALES CANAL SAN MIGUEL OBRAS COMPLEMENTARIAS


NOMBRE PLANO: CANAL SAN MIGUEL (OC 1-18)

LÁMINA: 1 DE 16

REVISIÓN: 1

C:\Users\Paola\Documents\Sustentabilidad\2018\Tren Alameda-Melipilla\PAS 155\PLANOS\TARJETAS\EJPLANOS\Canal San Miguel\CANAL SAN MIGUEL (OC 1-18).dwg


MARCO PARTIDOR (MP-38,06)
PLANTA
Escala 1:25

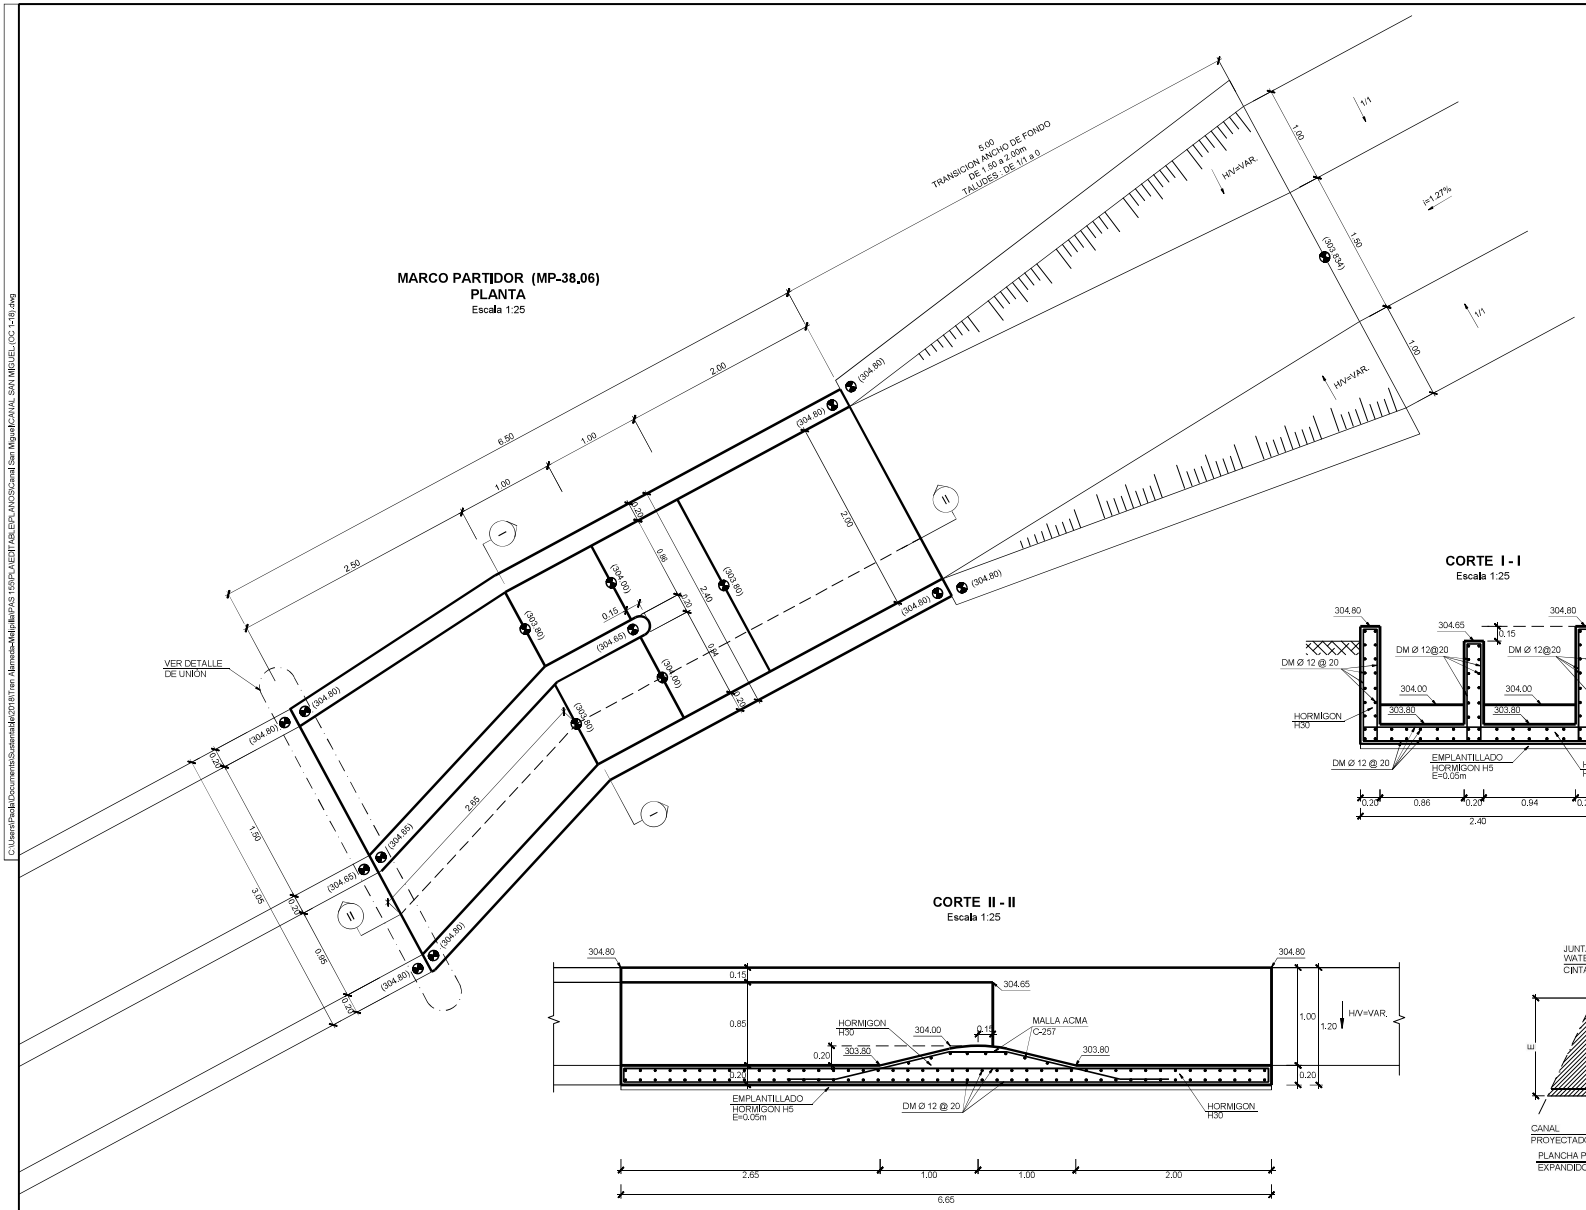

CORTE I - I
Escala 1:25

CORTE II - II
Escala 1:25

DETALLE JUNTA
DE DILATACION
Escala 1:5

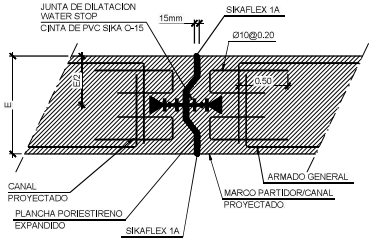

REV.	FECHA	OBSERVACIÓN	PROY.	DIB.	REV.	APROB.
1	23/04/18	EMITIDO PARA REVISIÓN	R.S.M.	R.J.V.	M.V.I.	

REV.	FECHA	OBSERVACIÓN	PROY.	DIB.	REV.	APROB.

SUBCONTRATISTA

DIRECTOR DEL PROYECTO
MILLALÉN E. V.ILLALÓN I.

GERENTE DE PROYECTO
TREN ALAMEDA - MELIPILLA
MIGUEL OSORIO HIDALGO


FECHA
ABRIL 2018
ESCALA (Anal D)
INDICADAS


EMPRESA DE LOS
FERROCARRILES DEL ESTADO
GERENCIA DE PROYECTOS

GRUPOEFE


INGENIERÍA BÁSICA Y DE DETALLE DE LAS OBRAS CIVILES Y SISTEMAS FERROVIARIOS PARA EL MEJORAMIENTO INTEGRAL DE LA INFRAESTRUCTURA FERROVIARIA, TRAMO SANTIAGO-MELIPILLA
CONTENIDO:
INGENIERÍA DE DETALLE DE REPOSICIÓN DE CANALES
CANAL SAN MIGUEL
OBRAS COMPLEMENTARIAS

NOMBRE PLANO
CANAL SAN MIGUEL (OC 1-18)
LÁMINA
2 DE 18
REVISIÓN
1

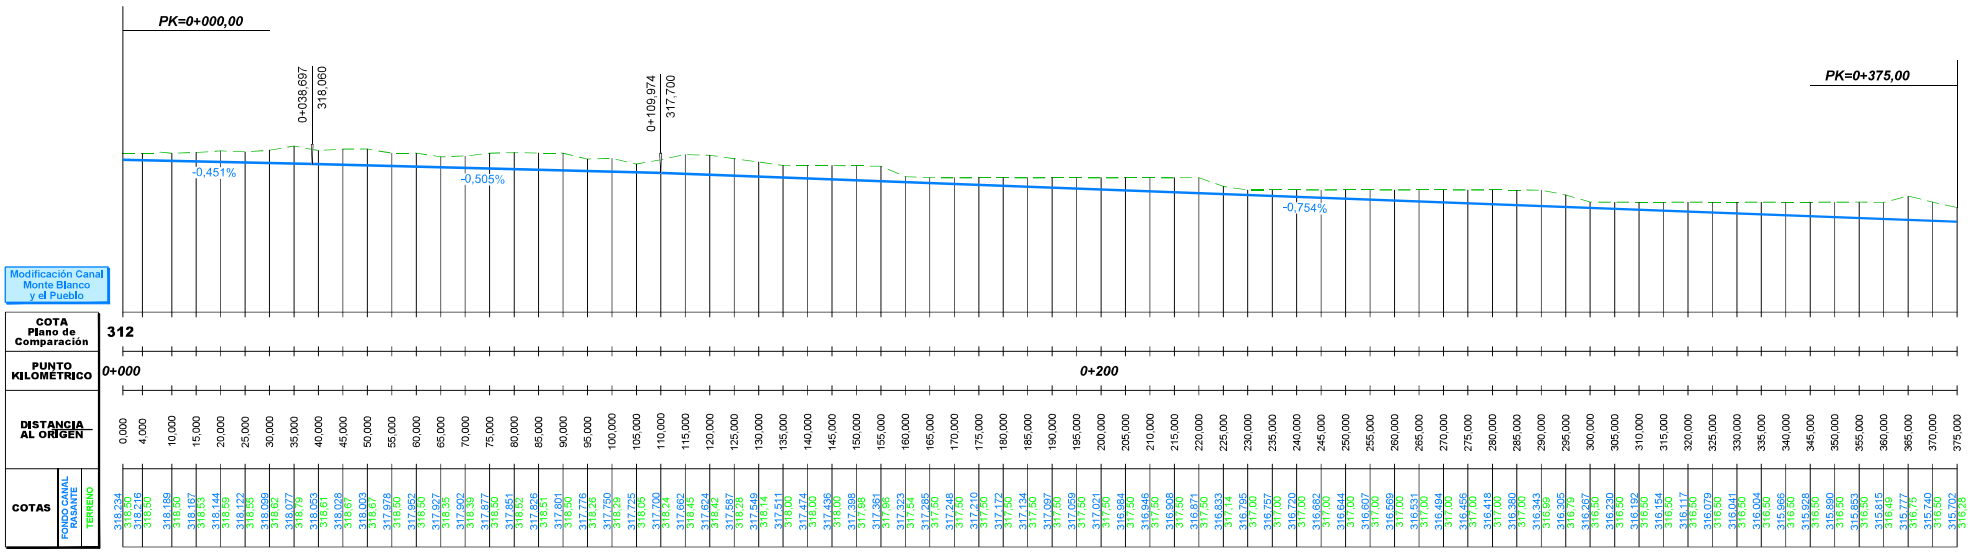


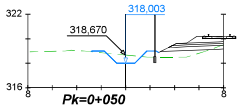


DISTANCIA AL EJE	-2,832	-1,750	-0,000	0,750	1,750	2,500
COTA DE SUB RASANTE	318,95	319,00	319,00	318,00	319,00	319,00

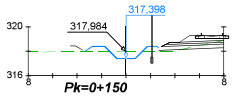


DISTANCIA AL EJE	-3,363	-2,750	-1,750	-0,000	0,750	1,750	2,500
COTA DE SUB RASANTE	317,98	318,40	318,40	317,40	317,40	318,40	318,40

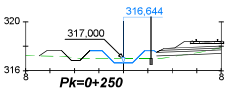


DISTANCIA AL EJE	-2,750	-1,750	-0,000	0,750	1,750	2,500
COTA DE SUB RASANTE	317,64	317,64	316,64	316,64	317,64	317,64

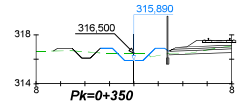


DISTANCIA AL EJE	-2,746	-1,750	-0,750	-0,000	0,750	1,750	2,500
COTA DE SUB RASANTE	316,89	316,89	315,89	315,89	315,89	316,89	316,89

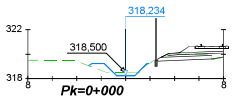


DISTANCIA AL EJE	-3,030	-1,750	-0,000	0,750	1,750
COTA DE SUB RASANTE	319,05	319,23	318,23	318,23	319,23

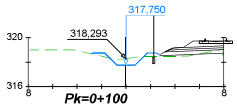

DISTANCIA AL EJE	-2,855	-1,750	-0,000	0,750	1,750	2,500
COTA DE SUB RASANTE	318,68	318,75	317,75	317,75	318,75	318,75

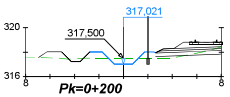

DISTANCIA AL EJE	-2,750	-1,750	-0,000	0,750	1,750	2,500
COTA DE SUB RASANTE	318,02	318,02	317,02	317,02	318,02	318,02

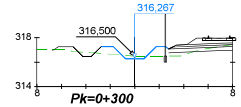

DISTANCIA AL EJE	-2,750	-1,750	-0,750	-0,000	0,750	1,750	2,500
COTA DE SUB RASANTE	317,27	317,27	316,27	316,27	316,27	317,27	317,27

REV.	FECHA	OBSERVACIÓN	PROY.	DIB.	REV.	APROB.
1	23/04/18	EMITIDO PARA REVISIÓN	R.S.M.	R.J.V.	M.V.I.	

SUBCONTRATISTA

DIRECTOR DEL PROYECTO
MILLALÉN E. VILLALÓN I.

GERENTE DE PROYECTO TREN ALAMEDA - MELIPILLA
MIGUEL OSORIO HIDALGO

FECHA
ABRIL 2018

ESCALA (Anal D)
H:1/500 1/200 V:1/100

EMPRESA DE LOS FERROCARRILES DEL ESTADO
GERENCIA DE PROYECTOS

GRUPOEFE

INGENIERÍA BÁSICA Y DE DETALLE DE LAS OBRAS CIVILES Y SISTEMAS FERROVIARIOS PARA EL MEJORAMIENTO INTEGRAL DE LA INFRAESTRUCTURA FERROVIARIA, TRAMO SANTIAGO-MELIPILLA


CONTENIDO:
INGENIERÍA DE DETALLE DE REPOSICIÓN DE CANALES
CANAL SAN MIGUEL
PERFIL LONGITUDINAL Y PERFILES TRANSVERSALES


NOMBRE PLANO
CANAL SAN MIGUEL;(P 1-20)

LÁMINA
1 DE 20


REVISIÓN
1

C:\Users\Paola\Documents\Sustentable\2018\Tren Alameda-Melipilla\PAS 150\PLANOS\TABLERO\PLANOS\Canal San Miguel\CANAL SAN MIGUEL;(P 1-20).dwg

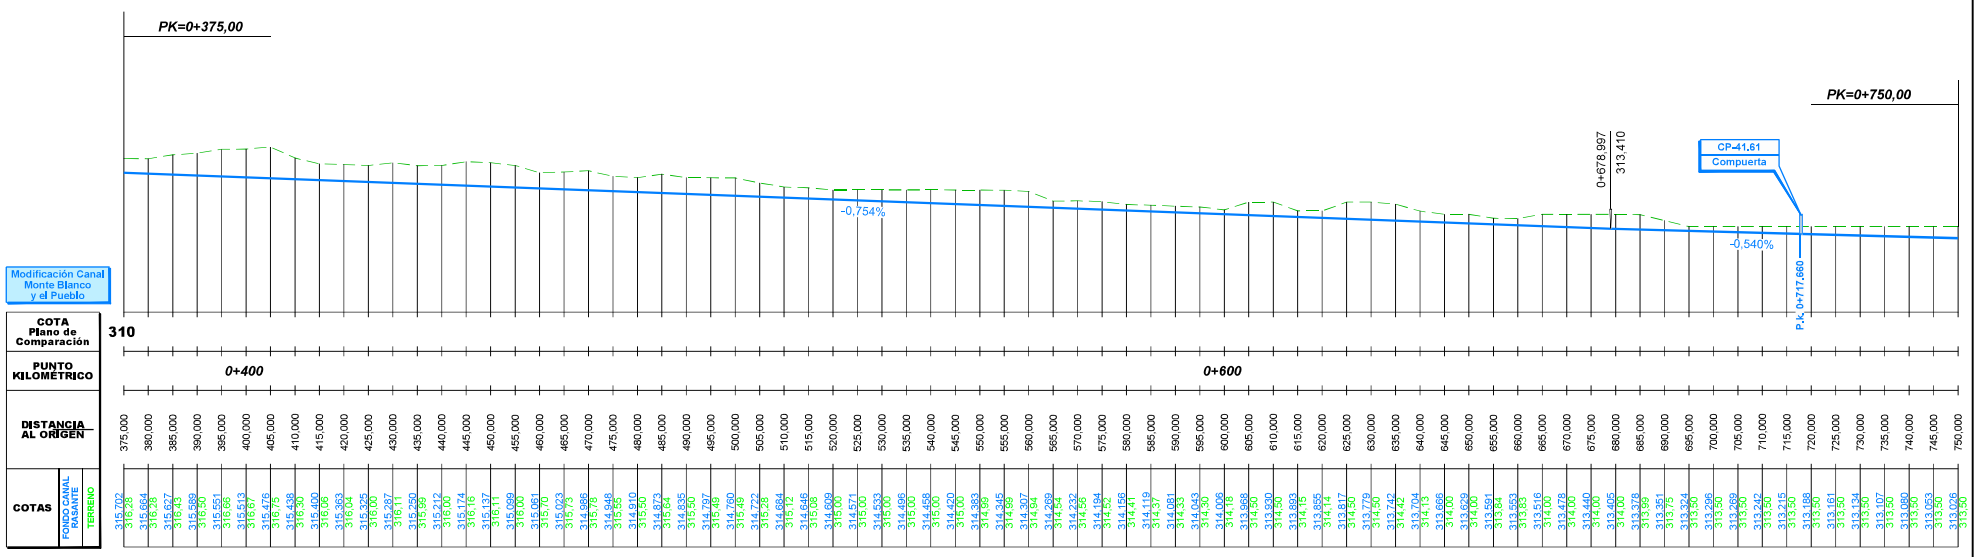


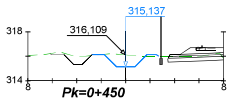


DISTANCIA AL EJE	-2,750	-1,750	-0,000	0,750	1,750	2,500
COTA DE SUB RASANTE	316,14	316,14	315,14	315,14	316,14	316,14

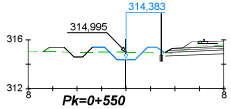


DISTANCIA AL EJE	-2,750	-1,750	-0,000	0,750	1,750	2,500	3,150
COTA DE SUB RASANTE	315,38	315,38	314,38	314,38	315,38	315,38	314,98

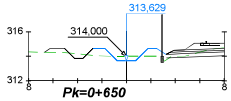


DISTANCIA AL EJE	-2,750	-1,750	-0,000	0,750	1,750	2,500	3,225
COTA DE SUB RASANTE	314,63	314,63	313,63	313,63	314,63	314,63	314,15

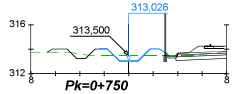


DISTANCIA AL EJE	-2,442	-1,750	-0,000	0,750	1,750	2,500
COTA DE SUB RASANTE	314,03	314,03	313,03	313,03	314,03	314,03

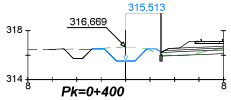


DISTANCIA AL EJE	-2,750	-1,750	-0,000	0,750	1,750	2,500
COTA DE SUB RASANTE	316,51	316,51	315,51	315,51	316,51	316,51

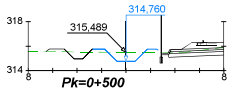

DISTANCIA AL EJE	-2,750	-1,750	-0,000	0,750	1,750	2,500
COTA DE SUB RASANTE	315,76	315,76	314,76	314,76	315,76	315,76

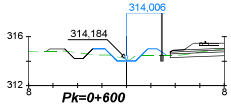

DISTANCIA AL EJE	-2,750	-1,750	-0,000	0,750	1,750	2,500	3,258
COTA DE SUB RASANTE	315,01	315,01	314,01	314,01	315,01	315,01	314,50

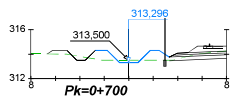

DISTANCIA AL EJE	-2,750	-1,750	-0,000	0,750	1,750	2,500	3,320
COTA DE SUB RASANTE	314,30	314,30	313,30	313,30	314,30	314,30	313,75

REV.	FECHA	OBSERVACIÓN	PROY.	DIB.	REV.	APROB.
1	23/04/18	EMITIDO PARA REVISIÓN	R.S.M.	R.J.V.	M.V.I.	

SUBCONTRATISTA

DIRECTOR DEL PROYECTO: MILLALÉN E. VILLALÓN I.

GERENTE DE PROYECTO TREN ALAMEDA - MELIPILLA: MIGUEL OSORIO HIDALGO

FECHA: ABRIL 2018

ESCALA (Anal D): H:1/500 1/200 V:1/100

EMPRESA DE LOS FERROCARRILES DEL ESTADO

GERENCIA DE PROYECTOS

GRUPOEFE

INGENIERÍA BÁSICA Y DE DETALLE DE LAS OBRAS CIVILES Y SISTEMAS FERROVIARIOS PARA EL MEJORAMIENTO INTEGRAL DE LA INFRAESTRUCTURA FERROVIARIA, TRAMO SANTIAGO-MELIPILLA


CONTENIDO: INGENIERÍA DE DETALLE DE REPOSICIÓN DE CANALES CANAL SAN MIGUEL PERFIL LONGITUDINAL Y PERFILES TRANSVERSALES


NOMBRE PLANO: CANAL SAN MIGUEL;(P 1-20)

LÁMINA: 2 DE 20


REVISIÓN: 1

C:\Users\Paola\Documents\Sustentabilidad\2018\Tren Alameda-Melipilla\PAS 165\PLANES\PLANOS\Canal San Miguel\CANAL SAN MIGUEL;(P 1-20).dwg

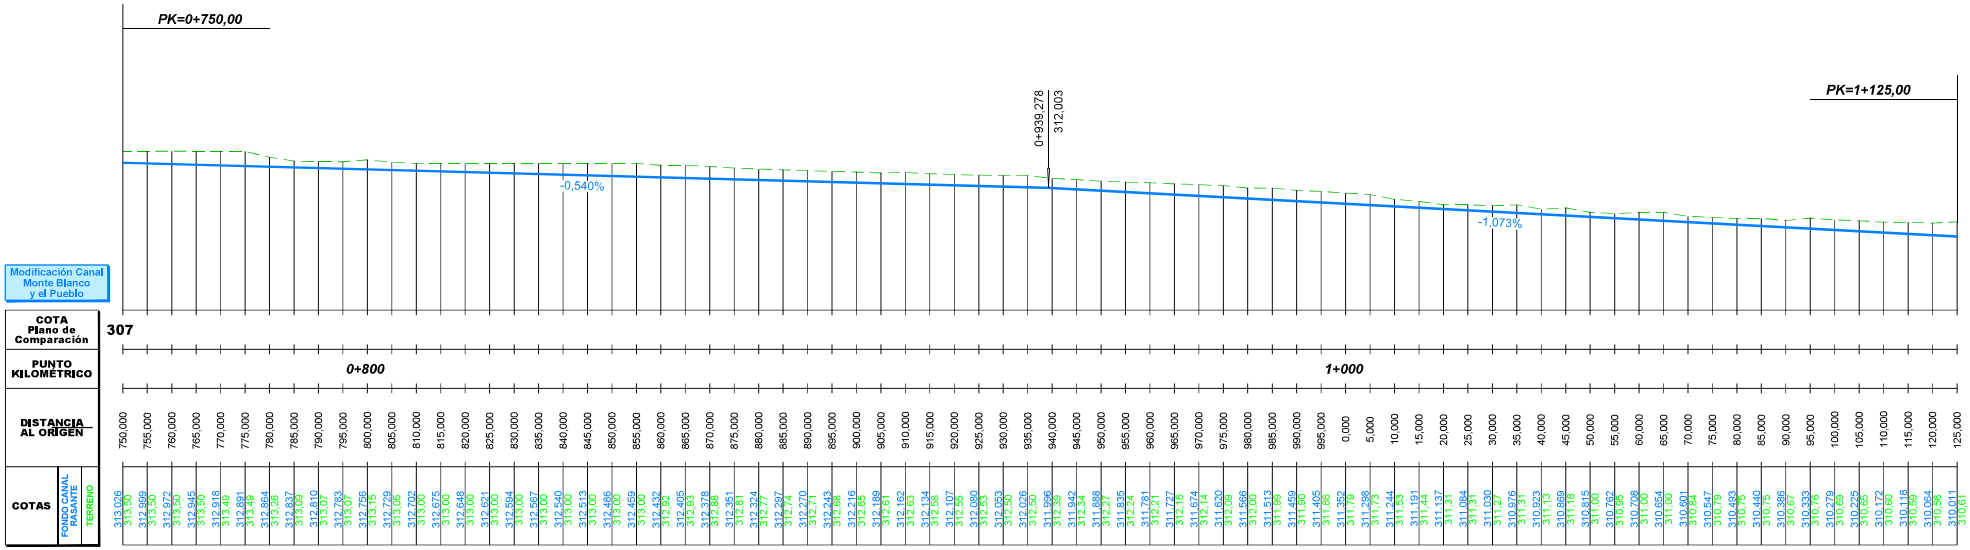


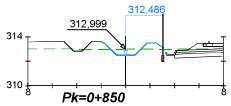


DISTANCIA AL EJE	-1,881	-0,750	-0,000	0,750	1,750	2,500
COTA DE SUB RASANTE	313,49	313,49	312,49	312,49	313,49	313,49

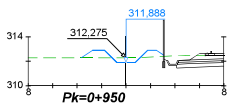


DISTANCIA AL EJE	-3,670	-2,750	-1,750	-0,000	0,750	1,750	3,100
COTA DE SUB RASANTE	312,27	312,89	312,89	311,89	311,89	312,89	312,49

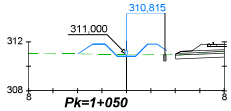


DISTANCIA AL EJE	-3,966	-2,750	-1,750	-0,000	0,750	2,500	3,317
COTA DE SUB RASANTE	311,01	311,82	311,82	310,82	310,82	311,82	311,27

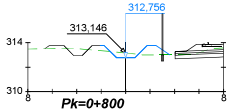


DISTANCIA AL EJE	-2,097	-0,750	-0,000	0,750	1,750	2,500	3,634
COTA DE SUB RASANTE	313,76	312,76	312,76	312,76	313,76	313,76	313,00

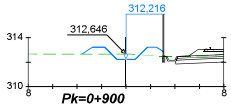

DISTANCIA AL EJE	-3,593	-2,750	-1,750	-0,000	0,750	1,750	2,500
COTA DE SUB RASANTE	312,65	313,22	313,22	312,22	312,22	313,22	313,22

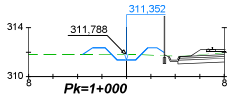

DISTANCIA AL EJE	-3,575	-2,750	-1,750	-0,000	0,750	1,750	2,500
COTA DE SUB RASANTE	311,80	312,35	312,35	311,35	311,35	312,35	312,35

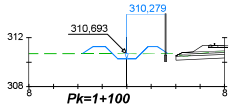

DISTANCIA AL EJE	-3,615	-2,750	-1,750	-0,000	0,750	1,750	3,362
COTA DE SUB RASANTE	310,70	311,28	311,28	310,28	310,28	311,28	310,70

REV.	FECHA	OBSERVACIÓN	PROY.	DIB.	REV.	APROB.
1	23/04/18	EMITIDO PARA REVISIÓN	R.S.M.	R.J.V.	M.V.I.	

SUBCONTRATISTA

DIRECTOR DEL PROYECTO: MILLALÉN E. VILLALÓN I.

GERENTE DE PROYECTO TREN ALAMEDA - MELIPILLA: MIGUEL OSORIO HIDALGO

FECHA: ABRIL 2018

ESCALA (Anal D): H:1/500 1/200 V:1/100

EMPRESA DE LOS FERROCARRILES DEL ESTADO

GERENCIA DE PROYECTOS

GRUPOEFE

INGENIERÍA BÁSICA Y DE DETALLE DE LAS OBRAS CIVILES Y SISTEMAS FERROVIARIOS PARA EL MEJORAMIENTO INTEGRAL DE LA INFRAESTRUCTURA FERROVIARIA, TRAMO SANTIAGO-MELIPILLA


CONTENIDO: INGENIERÍA DE DETALLE DE REPOSICIÓN DE CANALES CANAL SAN MIGUEL PERFIL LONGITUDINAL Y PERFILES TRANSVERSALES


NOMBRE PLANO: CANAL SAN MIGUEL;(P 1-20)

LÁMINA: 3 DE 20


REVISIÓN: 1

C:\Users\Paola\Documents\Sustentabilidad\2018\Tren Alameda-Melipilla\PAS 155\PLANTA\BLEPLANOS\Canal San Miguel\CANAL SAN MIGUEL;(P 1-20).dwg

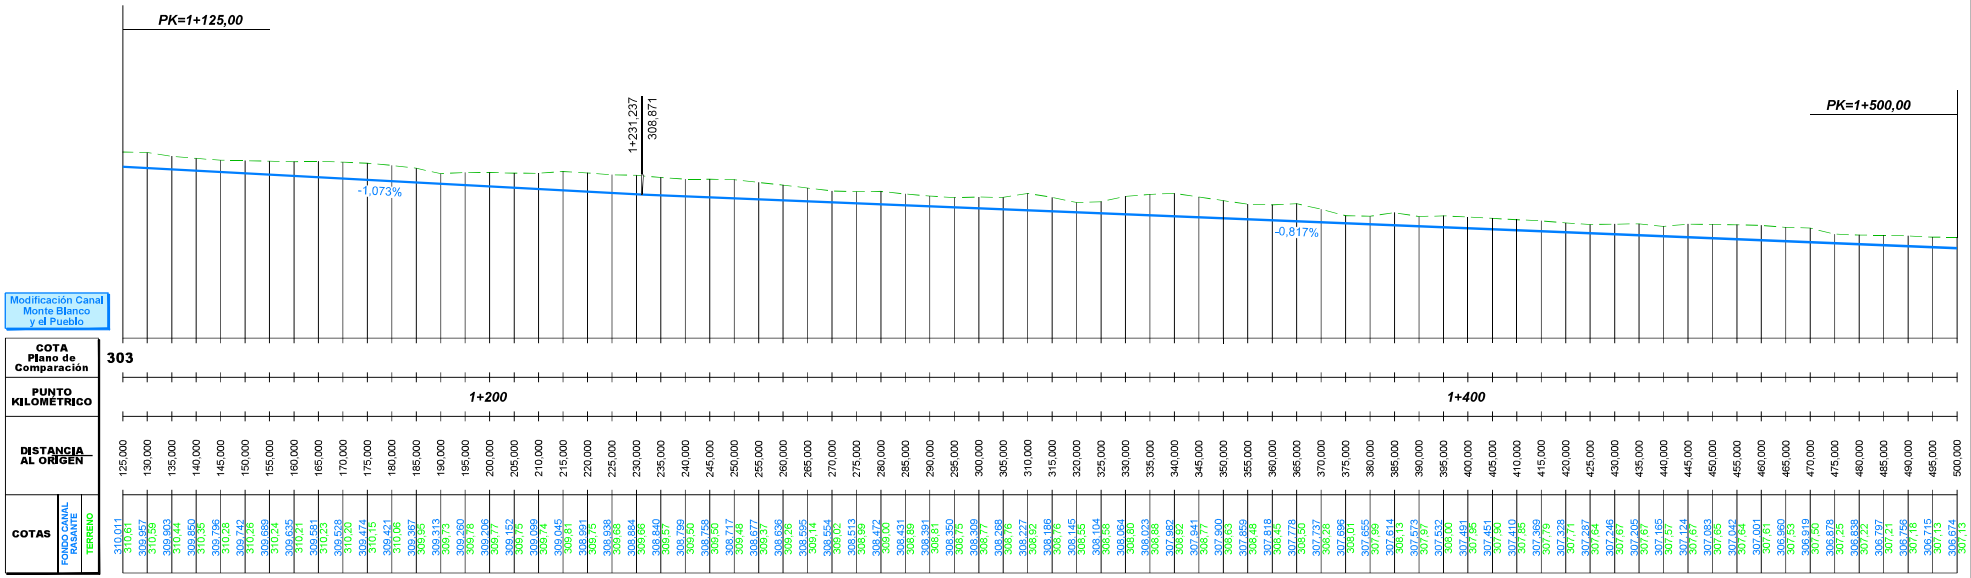


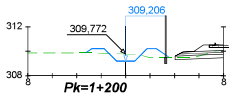


DISTANCIA AL EJE	-3,279	-1,750	-0,000	0,750	1,750	2,500	3,539
COTA DE SUB RASANTE	309,85	310,21	309,21	309,21	310,21	310,21	309,51

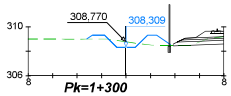


DISTANCIA AL EJE	-3,223	-1,750	-0,000	0,750	1,750	2,500	3,660
COTA DE SUB RASANTE	308,99	309,31	308,31	308,31	309,31	309,31	308,54

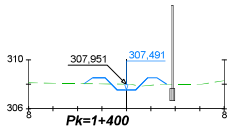


DISTANCIA AL EJE	-3,469	-1,750	-0,000	0,750	1,750	2,500	3,300
COTA DE SUB RASANTE	308,05	308,53	307,53	307,53	308,53	308,53	308,00

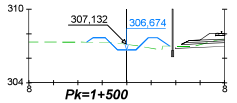


DISTANCIA AL EJE	-3,289	-1,750	-0,000	0,750	1,750	2,500	3,511
COTA DE SUB RASANTE	307,31	307,67	306,67	306,67	307,67	307,67	307,00

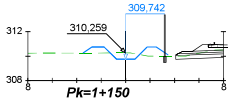


DISTANCIA AL EJE	-3,489	-2,750	-1,750	-0,000	0,750	1,750	2,500	3,479
COTA DE SUB RASANTE	310,25	310,74	309,74	309,74	309,74	310,74	310,74	310,09

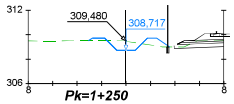

DISTANCIA AL EJE	-3,076	-1,750	-0,000	0,750	1,750	2,500	3,576
COTA DE SUB RASANTE	309,50	309,72	308,72	308,72	309,72	309,72	309,00

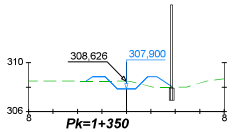

DISTANCIA AL EJE	-3,289	-1,750	-0,000	0,750	1,750	2,500	3,726
COTA DE SUB RASANTE	308,50	308,86	307,86	307,86	308,86	308,86	308,04

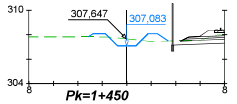

DISTANCIA AL EJE	-3,154	-1,750	-0,000	0,750	1,750	2,500	3,403
COTA DE SUB RASANTE	307,81	308,08	307,08	307,08	308,08	308,08	307,48

REV.	FECHA	OBSERVACIÓN	PROY.	DIB.	REV.	APROB.
1	23/04/18	EMITIDO PARA REVISIÓN	R.S.M.	R.J.V.	M.V.I.	

SUBCONTRATISTA: MEV

DIRECTOR DEL PROYECTO: MILLALÉN E. VILLALÓN I.

GERENTE DE PROYECTO TREN ALAMEDA - MELIPILLA: MIGUEL OSORIO HIDALGO

FECHA: ABRIL 2018

ESCALA (Area/ D): H:1/500 1/200 V:1/100

EMPRESA DE LOS FERROCARRILES DEL ESTADO

GERENCIA DE PROYECTOS

GRUPOEFE

INGENIERÍA BÁSICA Y DE DETALLE DE LAS OBRAS CIVILES Y SISTEMAS FERROVIARIOS PARA EL MEJORAMIENTO INTEGRAL DE LA INFRAESTRUCTURA FERROVIARIA, TRAMO SANTIAGO-MELIPILLA


CONTENIDO: INGENIERÍA DE DETALLE DE REPOSICIÓN DE CANALES CANAL SAN MIGUEL PERFIL LONGITUDINAL Y PERFILES TRANSVERSALES


NOMBRE PLANO: CANAL SAN MIGUEL;(P 1-20)

LÁMINA: 4 DE 20


REVISIÓN: 1

C:\Users\Paola\Documents\Sustentabilidad\2018\Tren Alameda-Melipilla\PAS 155\PLANES\PLANOS\Canal San Miguel\CANAL SAN MIGUEL;(P 1-20).dwg

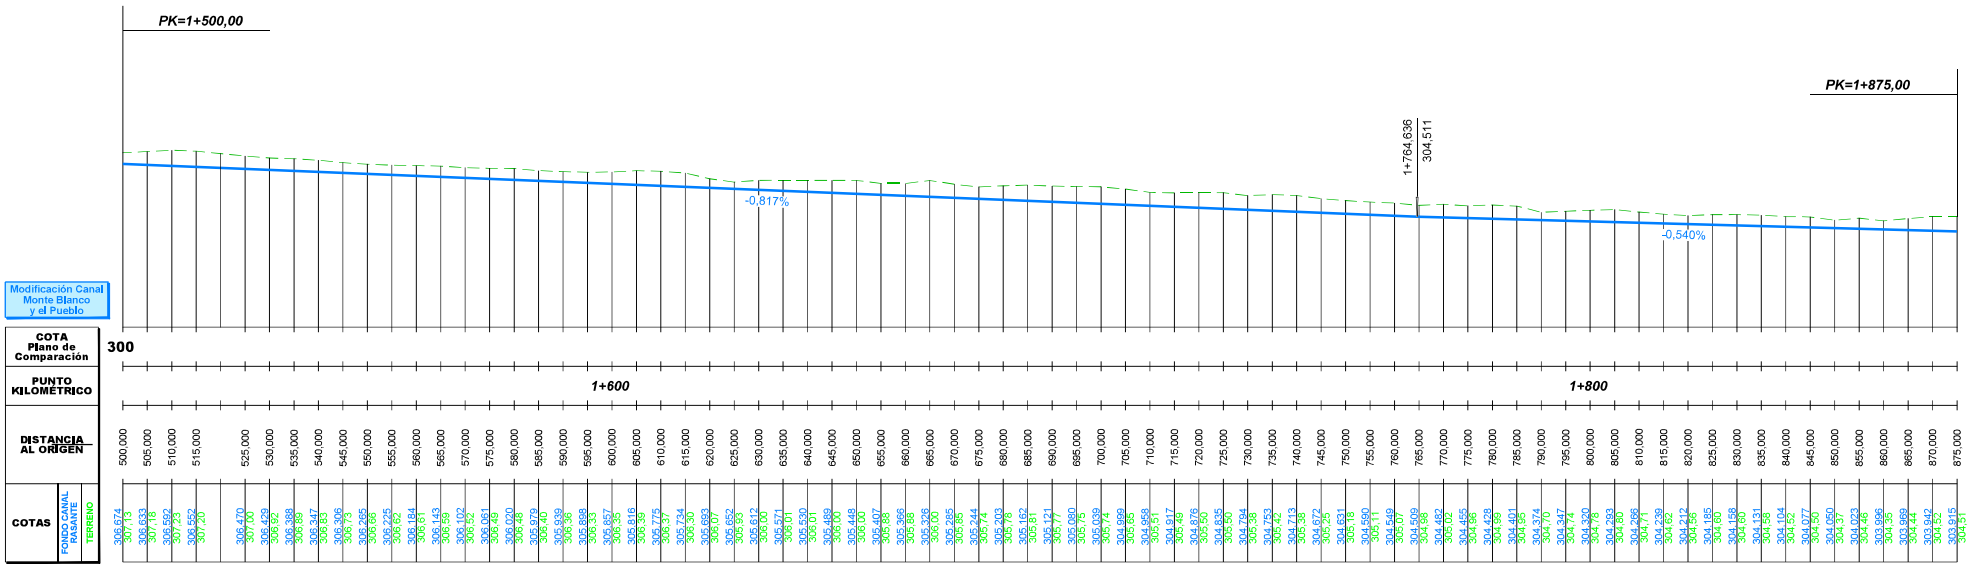


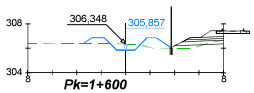


DISTANCIA AL EJE	-3,490	-2,750	-1,750	-0,000	0,750	1,750	2,500	3,734
COTA DE SUB RASANTE	306,36	306,88	306,88	306,88	306,88	306,88	306,88	306,03

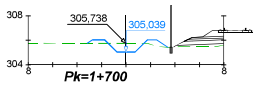


DISTANCIA AL EJE	-3,194	-1,750	-0,000	0,750	1,750	2,500	3,433
COTA DE SUB RASANTE	305,74	306,04	306,04	306,04	306,04	306,04	305,42

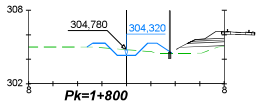


DISTANCIA AL EJE	-3,230	-1,750	-0,000	0,750	1,750	2,500	3,730
COTA DE SUB RASANTE	305,00	305,32	304,32	304,32	304,32	305,32	304,50

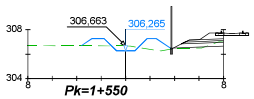


DISTANCIA AL EJE	-3,634	-2,750	-1,750	-0,000	0,750	1,750	2,500	3,736
COTA DE SUB RASANTE	306,68	307,27	307,27	306,27	306,27	307,27	307,27	306,44

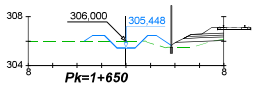

DISTANCIA AL EJE	-3,422	-2,750	-1,750	-0,000	0,750	1,750	2,500	3,719
COTA DE SUB RASANTE	306,00	306,45	305,45	305,45	305,45	306,45	306,45	305,64

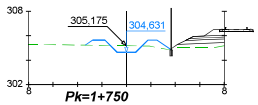

DISTANCIA AL EJE	-3,385	-2,750	-1,750	-0,000	0,750	1,750	2,500	3,624
COTA DE SUB RASANTE	305,42	305,63	304,63	304,63	304,63	305,63	305,63	304,88

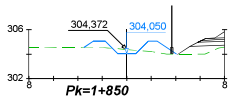

DISTANCIA AL EJE	-3,511	-2,750	-1,750	-0,000	0,750	1,750	2,500	4,075
COTA DE SUB RASANTE	304,54	305,05	305,05	304,05	304,05	305,05	305,05	304,00

REV.	FECHA	OBSERVACIÓN	PROY.	DIB.	REV.	APROB.
1	23/04/18	EMITIDO PARA REVISIÓN	R.S.M.	R.J.V.	M.V.I.	

SUBCONTRATISTA

DIRECTOR DEL PROYECTO: MILLALÉN E. V.ILLALÓN I.

GERENTE DE PROYECTO TREN ALAMEDA - MELIPILLA: MIGUEL OSORIO HIDALGO

FECHA: ABRIL 2018

ESCALA (Ansi D): H:1/500 1/200 V:1/100

EMPRESA DE LOS FERROCARRILES DEL ESTADO

GERENCIA DE PROYECTOS

GRUPOEFE

INGENIERÍA BÁSICA Y DE DETALLE DE LAS OBRAS CIVILES Y SISTEMAS FERROVIARIOS PARA EL MEJORAMIENTO INTEGRAL DE LA INFRAESTRUCTURA FERROVIARIA, TRAMO SANTIAGO-MELIPILLA


CONTENIDO: INGENIERÍA DE DETALLE DE REPOSICIÓN DE CANALES CANAL SAN MIGUEL PERFIL LONGITUDINAL Y PERFILES TRANSVERSALES


NOMBRE PLANO: CANAL SAN MIGUEL;(P 1-20)

LÁMINA: 5 DE 20


REVISIÓN: 1

C:\Users\Paola\Documents\Sustentabilidad\2018\Tren Alameda-Melipilla\PAS 165\PLANES\TABLERO\PLANOS\Canal San Miguel\CANAL SAN MIGUEL;(P 1-20).dwg

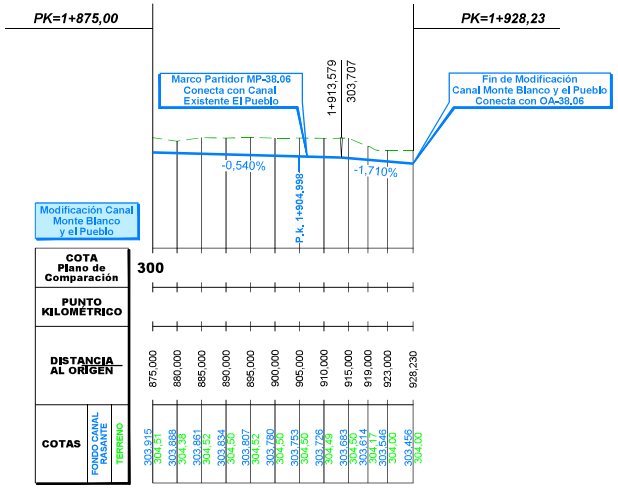

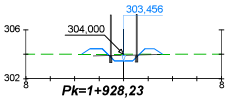

DISTANCIA AL EJE	-3,435	-2,750	-1,750	-1,000	0,750	1,500	3,185
COTA DE SUB RASANTE	304,00	304,46	304,46	303,46	303,46	304,46	304,00

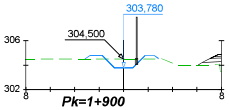

DISTANCIA AL EJE	-3,171	-1,750	-1,000	0,750	1,500	2,500
COTA DE SUB RASANTE	304,50	304,78	303,78	303,78	304,78	304,78

REV.	FECHA	OBSERVACIÓN	PROY.	DIB.	REV.	APROB.
1	23/04/18	EMITIDO PARA REVISIÓN	R.S.M.	R.J.V.	M.V.I.	

SUBCONTRATISTA

DIRECTOR DEL PROYECTO
MILLALÉN E. VILLALÓN I.

GERENTE DE PROYECTO TREN ALAMEDA - MELIPILLA
MIGUEL OSORIO HIDALGO

FECHA
ABRIL 2018

ESCALA (Anal D)
H:1/500 1/200 V:1/100

EMPRESA DE LOS FERROCARRILES DEL ESTADO

GERENCIA DE PROYECTOS

GRUPOEFE

INGENIERÍA BÁSICA Y DE DETALLE DE LAS OBRAS CIVILES Y SISTEMAS FERROVIARIOS PARA EL MEJORAMIENTO INTEGRAL DE LA INFRAESTRUCTURA FERROVIARIA, TRAMO SANTIAGO-MELIPILLA


CONTENIDO:
INGENIERÍA DE DETALLE DE REPOSICIÓN DE CANALES
CANAL SAN MIGUEL
PERFIL LONGITUDINAL Y PERFILES TRANSVERSALES

NOMBRE PLANO
CANAL SAN MIGUEL;(P 1-20)

LÁMINA
6 DE 20

REVISIÓN
1

C:\Users\Paola\Documents\Sustentacion\Jul2018\Tren Alameda-Melipilla\PAS 150\PLANES\TASLER\PLANOS\Canal San Miguel\CANAL SAN MIGUEL;(P 1-20).dwg

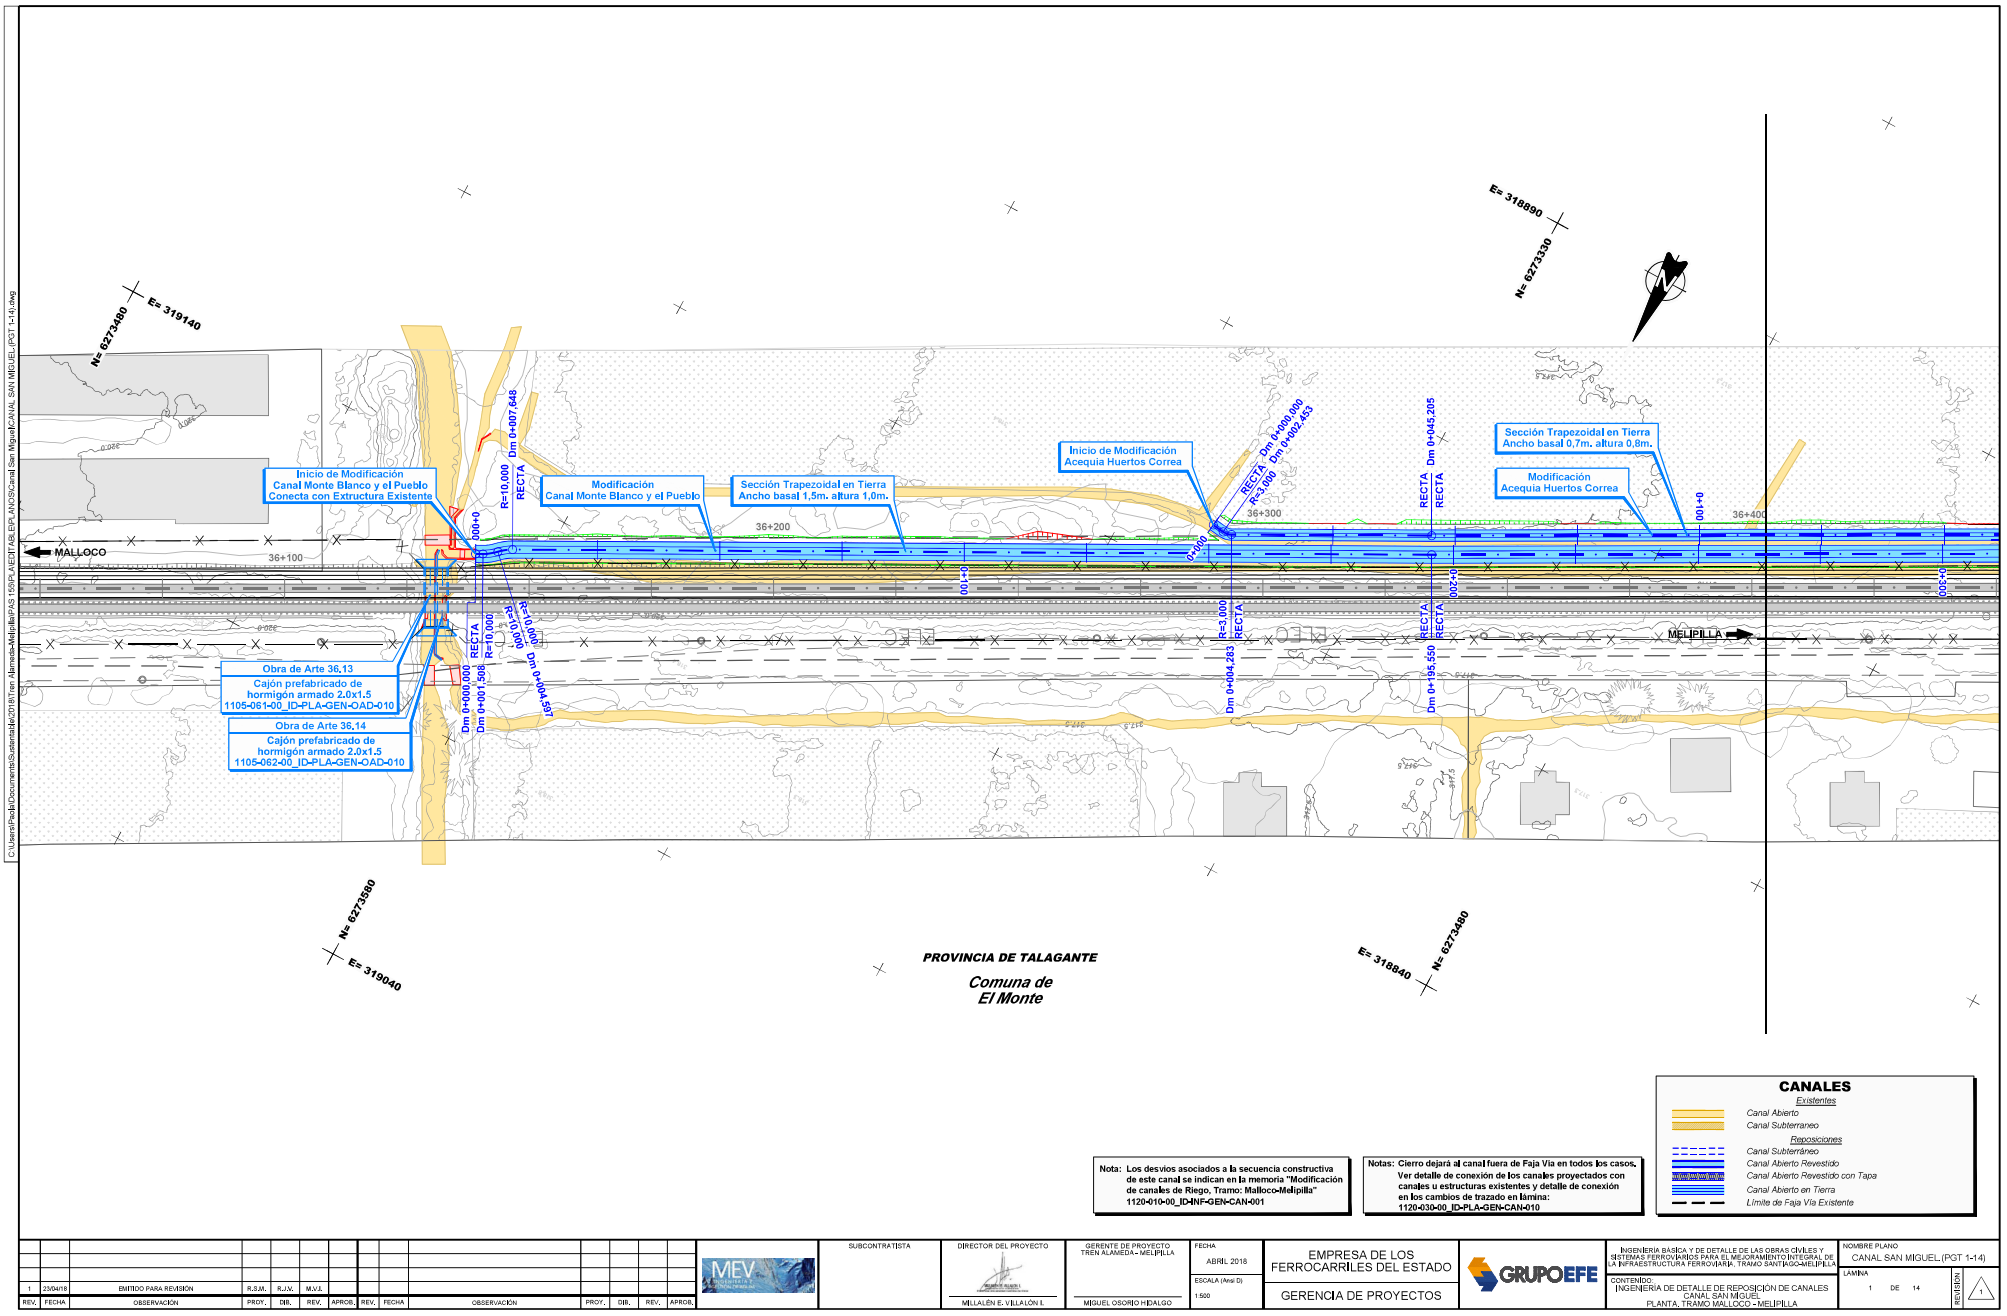

CANALES

Existentes

- Canal Abierto
- Canal Subterraneo

Reposiciones

- Canal Subterráneo
- Canal Abierto Revestido
- Canal Abierto Revestido con Tapa
- Canal Abierto en Tierra
- Límite de Faja Vía Existente

Nota: Los desvíos asociados a la secuencia constructiva de este canal se indican en la memoria "Modificación de canales de Riego, Tramo: Malloco-Melipilla" 1120-010-00_ID-INF-GEN-CAN-001

Notas: Cierro dejará al canal fuera de Faja Vía en todos los casos. Ver detalle de conexión de los canales proyectados con canales u estructuras existentes y detalle de conexión en los cambios de trazado en lámina: 1120-030-00_ID-PLA-GEN-CAN-010

REV.	FECHA	OBSERVACIÓN	PROY.	DIB.	REV.	APROB.
1	23/04/18	EMITIDO PARA REVISIÓN	R.S.M.	R.J.V.	M.V.I.	

SUBCONTRATISTA

DIRECTOR DEL PROYECTO: MILLALÉN E. VILLALÓN I.

GERENTE DE PROYECTO TREN ALAMEDA - MELIPILLA: MIGUEL OSORIO HIDALGO

FECHA: ABRIL 2018

ESCALA (Ansi D): 1:500

EMPRESA DE LOS FERROCARRILES DEL ESTADO

GERENCIA DE PROYECTOS

GRUPOEFE

INGENIERÍA BÁSICA Y DE DETALLE DE LAS OBRAS CIVILES Y SISTEMAS FERROVIARIOS PARA EL MEJORAMIENTO INTEGRAL DE LA INFRAESTRUCTURA FERROVIARIA, TRAMO SANTIAGO-MELIPILLA


CONTENIDO: INGENIERÍA DE DETALLE DE REPOSICIÓN DE CANALES
CANAL SAN MIGUEL
PLANTA, TRAMO MALLOCO - MELIPILLA

NOMBRE PLANO: CANAL SAN MIGUEL (PGT 1-14)

LÁMINA: 1 DE 14

REVISIÓN: 1

C:\Users\Paola\Documents\Sistemas\Archivos\2018\Tren Alameda-Melipilla\PAS 1505\PLANOS\TABLERO\PLANOS\Canal San Miguel\CANAL SAN MIGUEL (PGT 1-14).dwg

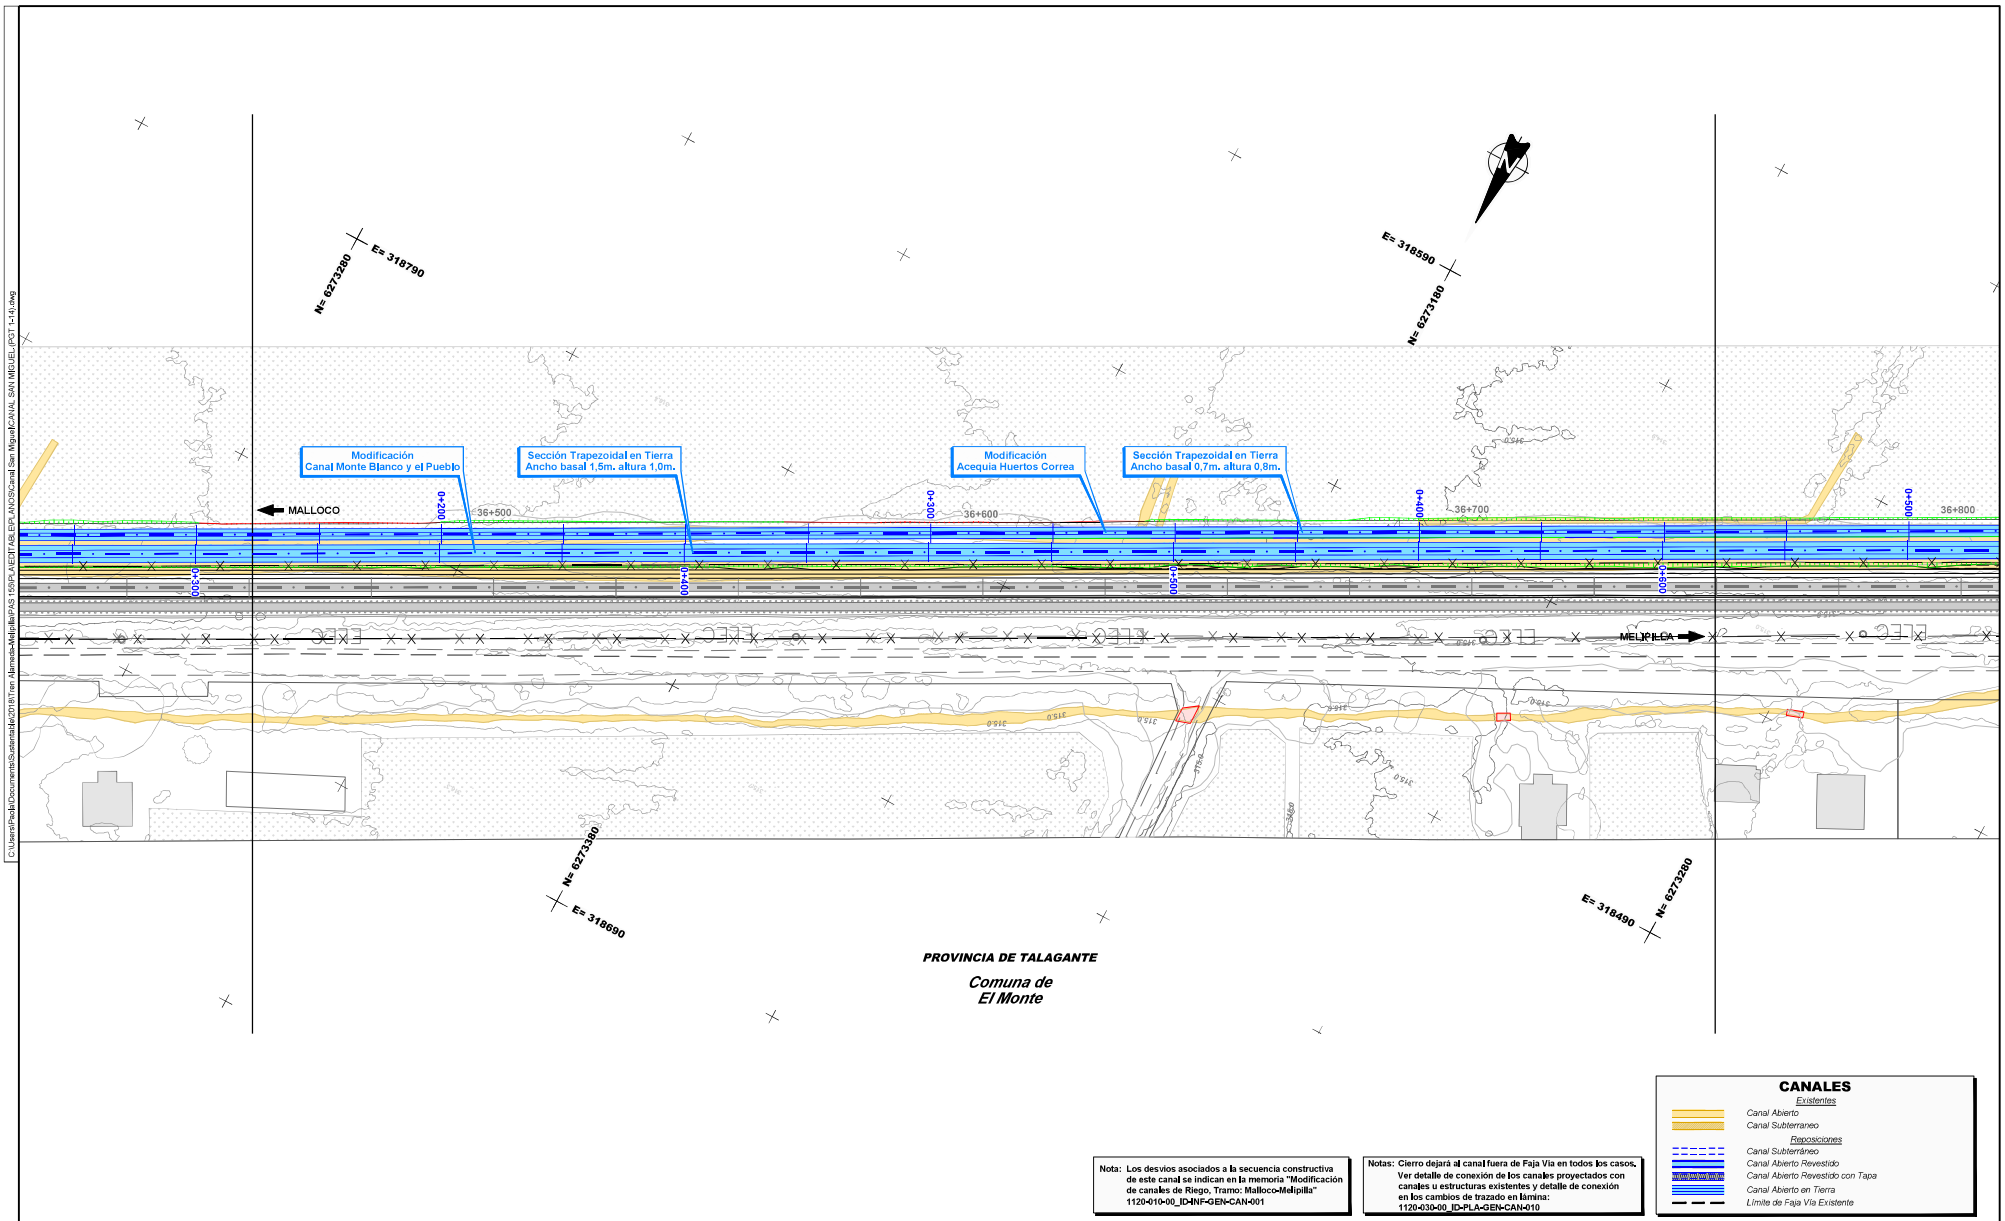

CANALES

Existentes

- Canal Abierto
- Canal Subterraneo

Reposiciones

- Canal Subterráneo
- Canal Abierto Revestido
- Canal Abierto Revestido con Tapa
- Canal Abierto en Tierra
- Límite de Faja Vía Existente

Nota: Los desvíos asociados a la secuencia constructiva de este canal se indican en la memoria "Modificación de canales de Riego, Tramo: Malloco-Melipilla" 1120-010-00_ID-INF-GEN-CAN-001

Notas: Cierro dejará al canal fuera de Faja Vía en todos los casos. Ver detalle de conexión de los canales proyectados con canales u estructuras existentes y detalle de conexión en los cambios de trazado en lámina: 1120-030-00_ID-PLA-GEN-CAN-010

REV.	FECHA	OBSERVACIÓN	PROY.	DIB.	REV.	APROB.
1	23/04/18	EMITIDO PARA REVISIÓN	R.S.M.	R.J.V.	M.V.I.	

SUBCONTRATISTA

DIRECTOR DEL PROYECTO: MILLALÉN E. - VILLALÓN I.

GERENTE DE PROYECTO TREN ALAMEDA - MELIPILLA: MIGUEL OSORIO HIDALGO

FECHA: ABRIL 2018

ESCALA (Ansi D): 1:500

EMPRESA DE LOS FERROCARRILES DEL ESTADO

GERENCIA DE PROYECTOS

GRUPOEFE

INGENIERÍA BÁSICA Y DE DETALLE DE LAS OBRAS CIVILES Y SISTEMAS FERROVIARIOS PARA EL MEJORAMIENTO INTEGRAL DE LA INFRAESTRUCTURA FERROVIARIA, TRAMO SANTIAGO-MELIPILLA


CONTENIDO: INGENIERÍA DE DETALLE DE REPOSICIÓN DE CANALES CANAL SAN MIGUEL PLANTA, TRAMO MALLOCO - MELIPILLA

NOMBRE PLANO: CANAL SAN MIGUEL (PGT 1-14)

LÁMINA: 2 DE 14

REVISIÓN: 1

C:\Users\Paola\Documents\Sustentabilidad\2018\Tren Alameda-Melipilla\PAS 165\PLANOS\TABLEPLANOS\Canal San Miguel\CANAL SAN MIGUEL (PGT 1-14).dwg

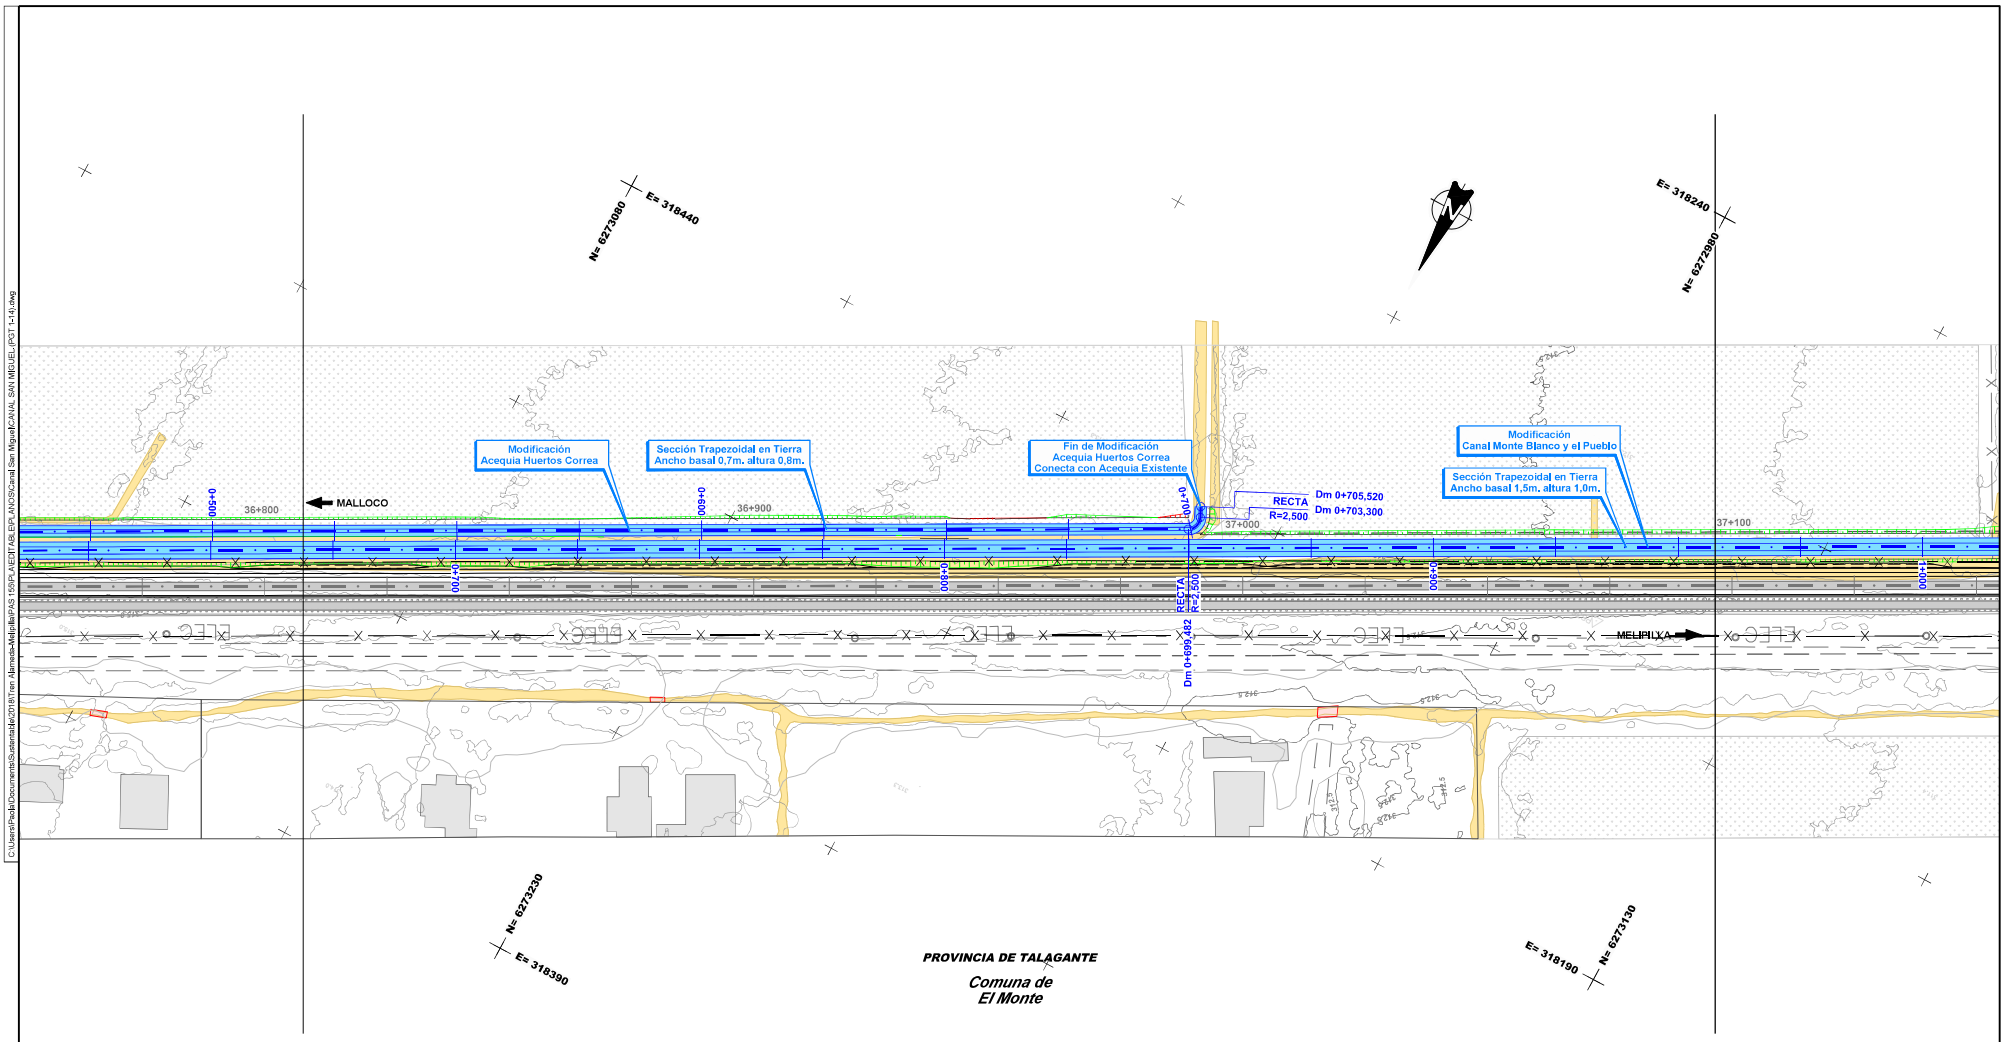

CANALES

Existentes

- Canal Abierto
- Canal Subterraneo

Reposiciones

- Canal Subterráneo
- Canal Abierto Revestido
- Canal Abierto Revestido con Tapa
- Canal Abierto en Tierra
- Límite de Faja Vía Existente

Nota: Los desvios asociados a la secuencia constructiva de este canal se indican en la memoria "Modificación de canales de Riego, Tramo: Malloco-Melipilla" 1120-010-00_ID-INF-GEN-CAN-001

Notas: Cierro dejará al canal fuera de Faja Vía en todos los casos. Ver detalle de conexión de los canales proyectados con canales u estructuras existentes y detalle de conexión en los cambios de trazado en lámina: 1120-030-00_ID-PLA-GEN-CAN-010

REV.	FECHA	OBSERVACIÓN	PROY.	DIB.	REV.	APROB.
1	23/04/18	EMITIDO PARA REVISIÓN	R.S.M.	R.J.V.	M.V.I.	

REV.	FECHA	OBSERVACIÓN	PROY.	DIB.	REV.	APROB.

SUBCONTRATISTA

DIRECTOR DEL PROYECTO
MILLALÉN E. VILLALÓN I.

GERENTE DE PROYECTO TREN ALAMEDA - MELIPILLA
MIGUEL OSORIO HIDALGO

FECHA
ABRIL 2018

ESCALA (Arial 0)
1:500

EMPRESA DE LOS FERROCARRILES DEL ESTADO

GERENCIA DE PROYECTOS

GRUPOEFE

INGENIERÍA BÁSICA Y DE DETALLE DE LAS OBRAS CIVILES Y SISTEMAS FERROVIARIOS PARA EL MEJORAMIENTO INTEGRAL DE LA INFRAESTRUCTURA FERROVIARIA, TRAMO SANTIAGO-MELIPILLA


CONTENIDO:
INGENIERÍA DE DETALLE DE REPOSICIÓN DE CANALES
CANAL SAN MIGUEL
PLANTA, TRAMO MALLOCO - MELIPILLA

NOMBRE PLANO
CANAL SAN MIGUEL (PGT 1-14)

LÁMINA
3 DE 14

REVISIÓN
1

C:\Users\Paola\Documents\Sustentable\2018\Tren Alameda-Melipilla\PAS 165\PLANOS\TABLERO\PLANOS\Canal San Miguel\CANAL SAN MIGUEL (PGT 1-14).dwg

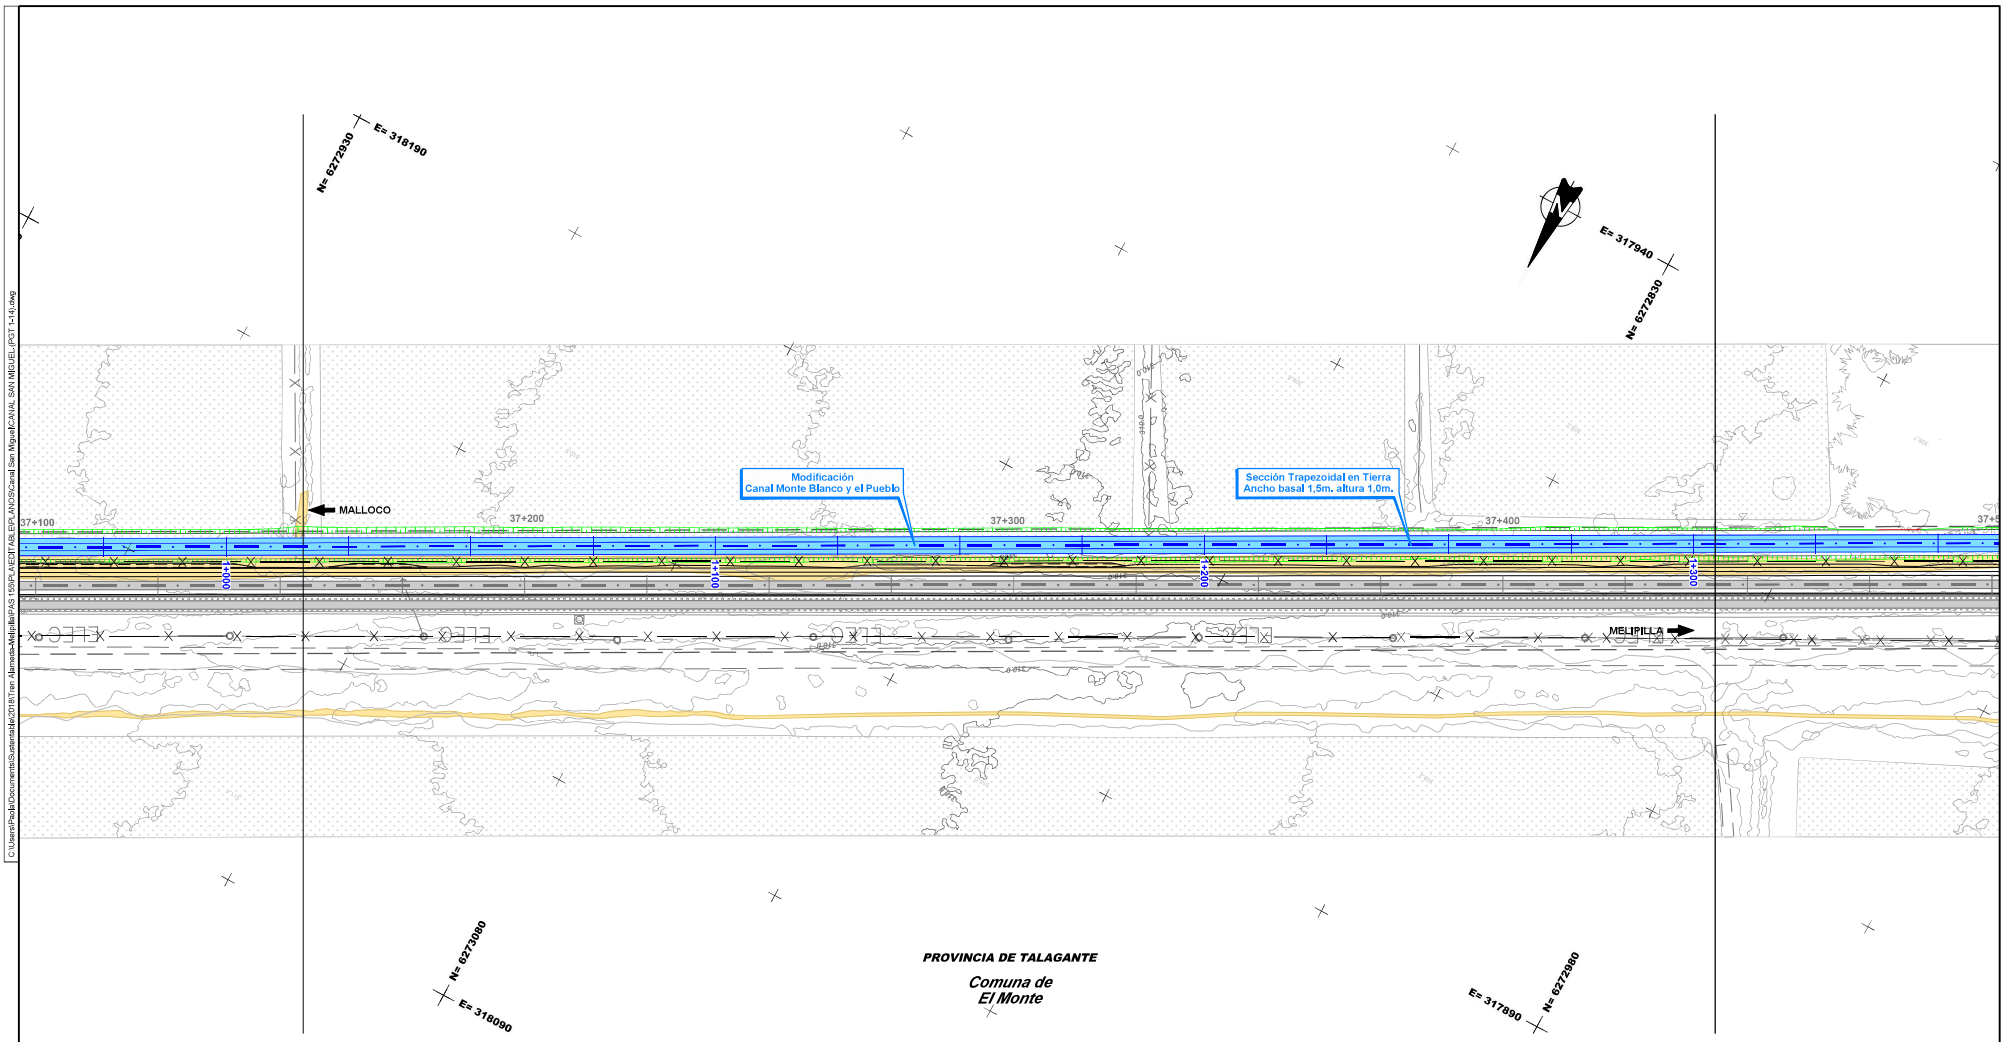

CANALES

Existentes

- Canal Abierto
- Canal Subterraneo

Reposiciones

- Canal Subterráneo
- Canal Abierto Revestido
- Canal Abierto Revestido con Tapa
- Canal Abierto en Tierra
- Límite de Faja Vía Existente

Nota: Los desvios asociados a la secuencia constructiva de este canal se indican en la memoria "Modificación de canales de Riego, Tramo: Malloco-Melipilla" 1120-010-00_ID-INF-GEN-CAN-001

Notas: Cierro dejará al canal fuera de Faja Vía en todos los casos. Ver detalle de conexión de los canales proyectados con canales u estructuras existentes y detalle de conexión en los cambios de trazado en lámina: 1120-030-00_ID-PLA-GEN-CAN-010

REV.	FECHA	OBSERVACIÓN	PROY.	DIB.	REV.	APROB.
1	23/04/18	EMITIDO PARA REVISIÓN	R.S.M.	R.J.V	M.V.I	

SUBCONTRATISTA

DIRECTOR DEL PROYECTO: MILLALÉN E. - VILLALÓN I.

GERENTE DE PROYECTO TREN ALAMEDA - MELIPILLA: MIGUEL OSORIO HIDALGO

FECHA: ABRIL 2018

ESCALA (Area D): 1:500

EMPRESA DE LOS FERROCARRILES DEL ESTADO

GERENCIA DE PROYECTOS

GRUPOEFE

INGENIERÍA BÁSICA Y DE DETALLE DE LAS OBRAS CIVILES Y SISTEMAS FERROVIARIOS PARA EL MEJORAMIENTO INTEGRAL DE LA INFRAESTRUCTURA FERROVIARIA, TRAMO SANTIAGO-MELIPILLA


CONTENIDO: INGENIERÍA DE DETALLE DE REPOSICIÓN DE CANALES CANAL SAN MIGUEL PLANTA, TRAMO MALLOCO - MELIPILLA

NOMBRE PLANO: CANAL SAN MIGUEL (PGT 1-14)

LÁMINA: 4 DE 14

REVISIÓN: 1

C:\Users\Paola\Documents\Sustentabilidad\2018\Tren Alameda-Melipilla\PAS 165\PLANOS\TABLEPLANOS\Canal San Miguel\CANAL SAN MIGUEL (PGT 1-14).dwg

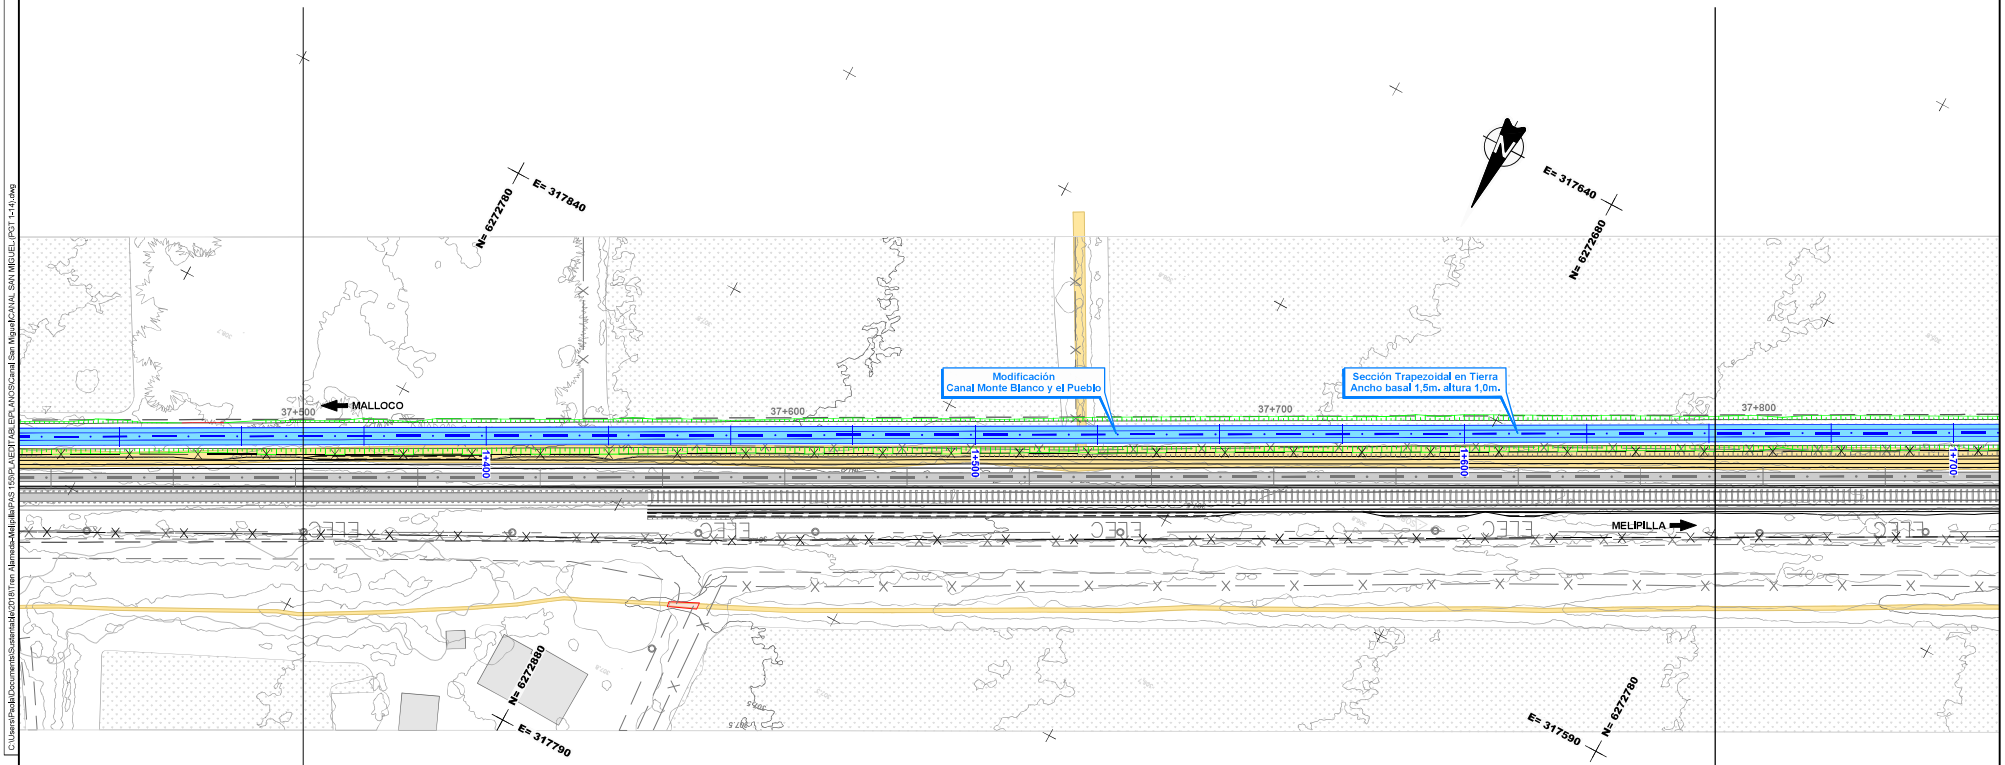

PROVINCIA DE TALAGANTE

Comuna de El Monte

CANALES

Existentes

- *Canal Abierto*
- *Canal Subterraneo*

Reposiciones

- *Canal Subterráneo*
- *Canal Abierto Revestido*
- *Canal Abierto Revestido con Tapa*
- *Canal Abierto en Tierra*
- *Límite de Faja Vía Existente*

Nota: Los desvios asociados a la secuencia constructiva de este canal se indican en la memoria "Modificación de canales de Riego, Tramo: Malloco-Melipilla" 1120-010-00_ID-INF-GEN-CAN-001

Notas: Cierro dejará al canal fuera de Faja Vía en todos los casos. Ver detalle de conexión de los canales proyectados con canales u estructuras existentes y detalle de conexión en los cambios de trazado en lámina: 1120-030-00_ID-PLA-GEN-CAN-010

REV.	FECHA	OBSERVACIÓN	PROY.	DIB.	REV.	APROB.
1	23/04/18	EMITIDO PARA REVISIÓN	R.S.M.	R.J.V.	M.V.I.	

SUBCONTRATISTA

DIRECTOR DEL PROYECTO: MILLALÉN E. - VILLALÓN I.

GERENTE DE PROYECTO TREN ALAMEDA - MELIPILLA: MIGUEL OSORIO HIDALGO

FECHA: ABRIL 2018

ESCALA (Ansi D): 1:500

EMPRESA DE LOS FERROCARRILES DEL ESTADO

GERENCIA DE PROYECTOS

GRUPOEFE

INGENIERÍA BÁSICA Y DE DETALLE DE LAS OBRAS CIVILES Y SISTEMAS FERROVIARIOS PARA EL MEJORAMIENTO INTEGRAL DE LA INFRAESTRUCTURA FERROVIARIA. TRAMO SANTIAGO-MELIPILLA


CONTENIDO: INGENIERÍA DE DETALLE DE REPOSICIÓN DE CANALES CANAL SAN MIGUEL PLANTA, TRAMO MALLOCO - MELIPILLA

NOMBRE PLANO: CANAL SAN MIGUEL (PGT 1-14)

LÁMINA: 5 DE 14

REVISIÓN: 1

C:\Users\Paola\Documents\Sustentabilidad\2018\Tren Alameda-Melipilla\PAS 150\PLANOS\FASE\EXPLANOS\Canal San Miguel\CANAL SAN MIGUEL (PGT 1-14).dwg

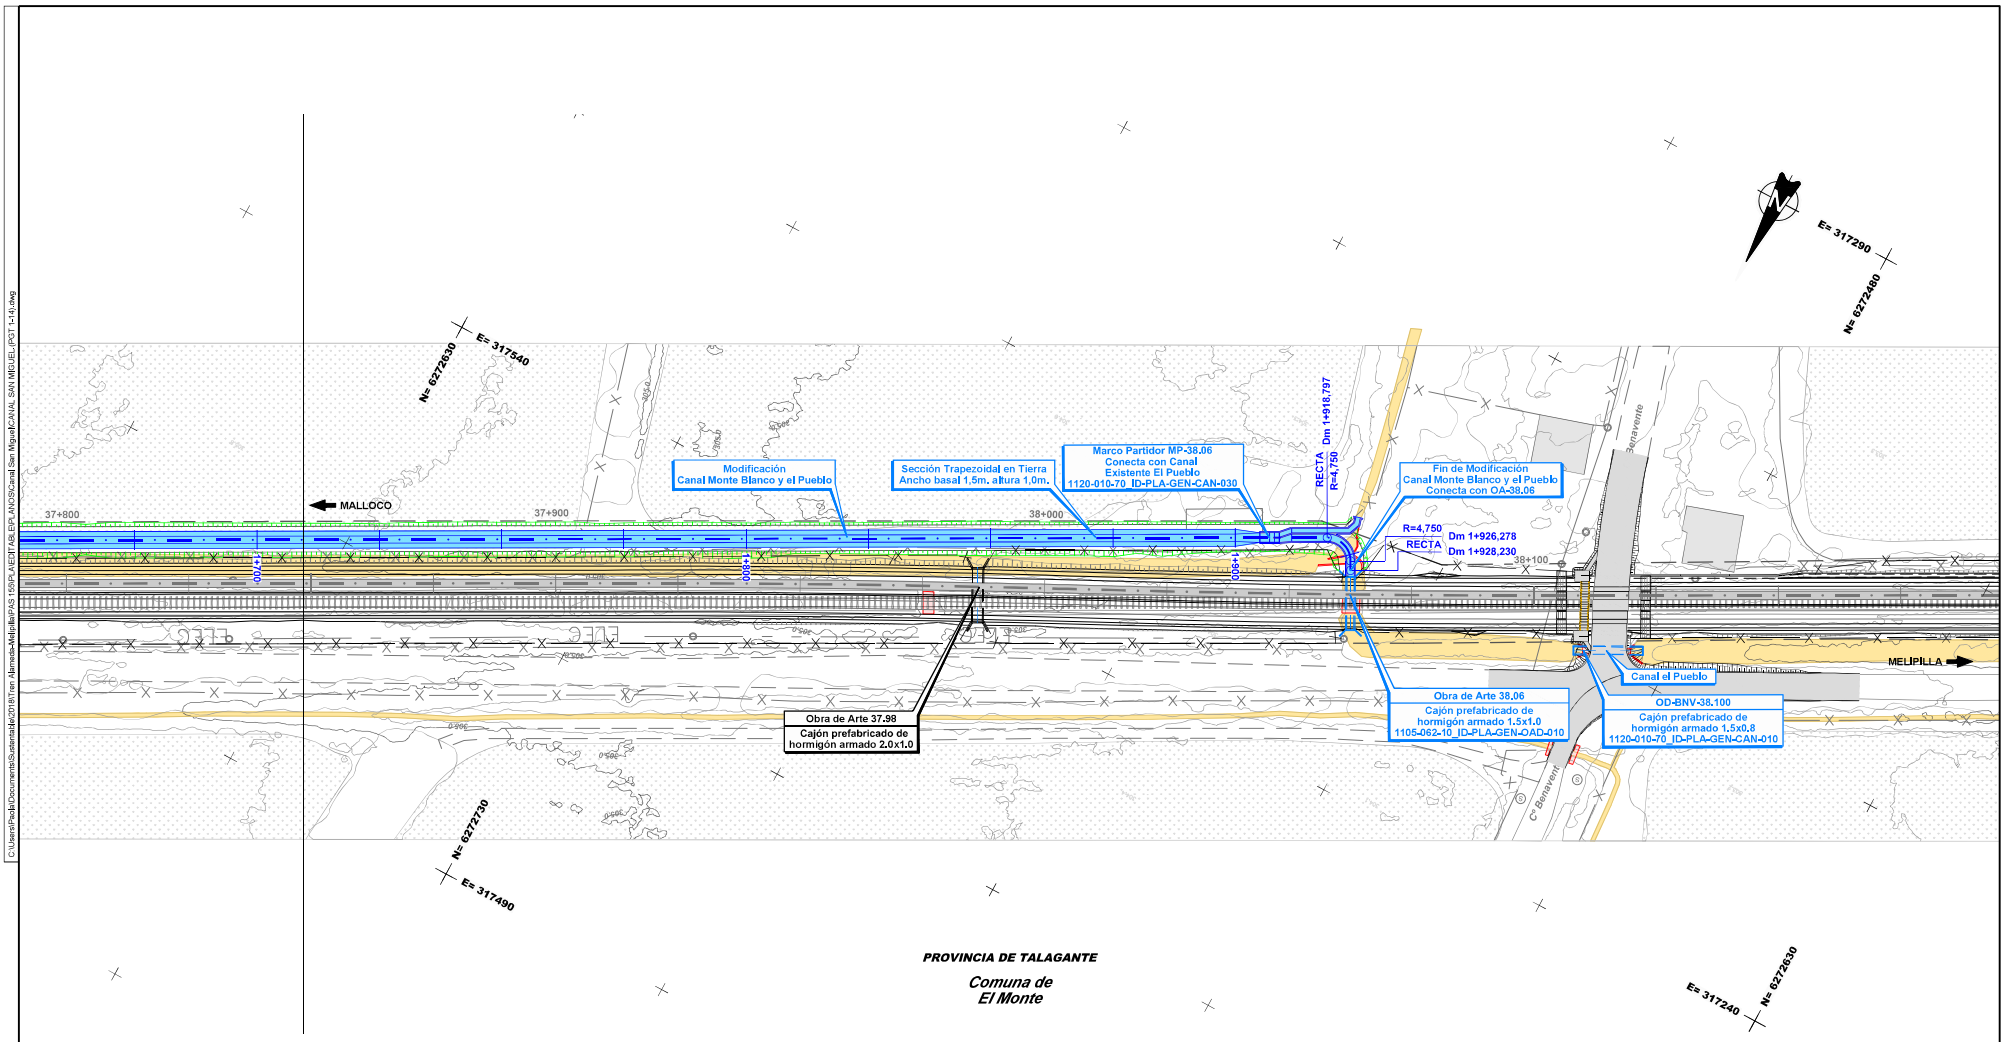

Nota: Los desvíos asociados a la secuencia constructiva de este canal se indican en la memoria "Modificación de canales de Riego, Tramo: Malloco-Melipilla" 1120-010-00_ID-INF-GEN-CAN-001

Notas: Cierro dejará al canal fuera de Faja Vía en todos los casos. Ver detalle de conexión de los canales proyectados con canales u estructuras existentes y detalle de conexión en los cambios de trazado en lámina: 1120-030-00_ID-PLA-GEN-CAN-010

CANALES

Existentes
- Canal Abierto
- Canal Subterraneo

Reposiciones
- Canal Subterráneo
- Canal Abierto Revestido
- Canal Abierto Revestido con Tapa
- Canal Abierto en Tierra
- Límite de Faja Vía Existente

REV.	FECHA	OBSERVACIÓN	PROY.	DIB.	REV.	APROB.
1	23/04/18	EMITIDO PARA REVISIÓN	R.S.M.	R.J.V.	M.V.I.	

SUBCONTRATISTA

DIRECTOR DEL PROYECTO: MILLALÉN E. V.ILLALÓN I.

GERENTE DE PROYECTO TREN ALAMEDA - MELIPILLA: MIGUEL OSORIO HIDALGO

FECHA: ABRIL 2018

ESCALA (Ansi D): 1:500

EMPRESA DE LOS FERROCARRILES DEL ESTADO

GERENCIA DE PROYECTOS

GRUPOEFE

INGENIERÍA BÁSICA Y DE DETALLE DE LAS OBRAS CIVILES Y SISTEMAS FERROVIARIOS PARA EL MEJORAMIENTO INTEGRAL DE LA INFRAESTRUCTURA FERROVIARIA, TRAMO SANTIAGO-MELIPILLA

CONTENIDO: INGENIERÍA DE DETALLE DE REPOSICIÓN DE CANALES
CANAL SAN MIGUEL
PLANTA, TRAMO MALLOCO - MELIPILLA


NOMBRE PLANO: CANAL SAN MIGUEL (PGT 1-14)


LÁMINA: 6 DE 14

REVISIÓN: 1

C:\Users\Paola\Documents\Sustentabilidad\2018\Tren Alameda-Melipilla\PAS 150\PLANOS\TABLEPLANOS\Canal San Miguel\CANAL SAN MIGUEL (PGT 1-14).dwg

J:\Encargos\16778_MELIPILLA\0000_ENTREGA_17.03\ID11.05 OAD MAL MELIPLA\EDITABLE\PLANOS\060_OA CANALES MALLOCO MELIPILLA\1105-062-10_ID-PLA-GEN-OAD-010.dwg

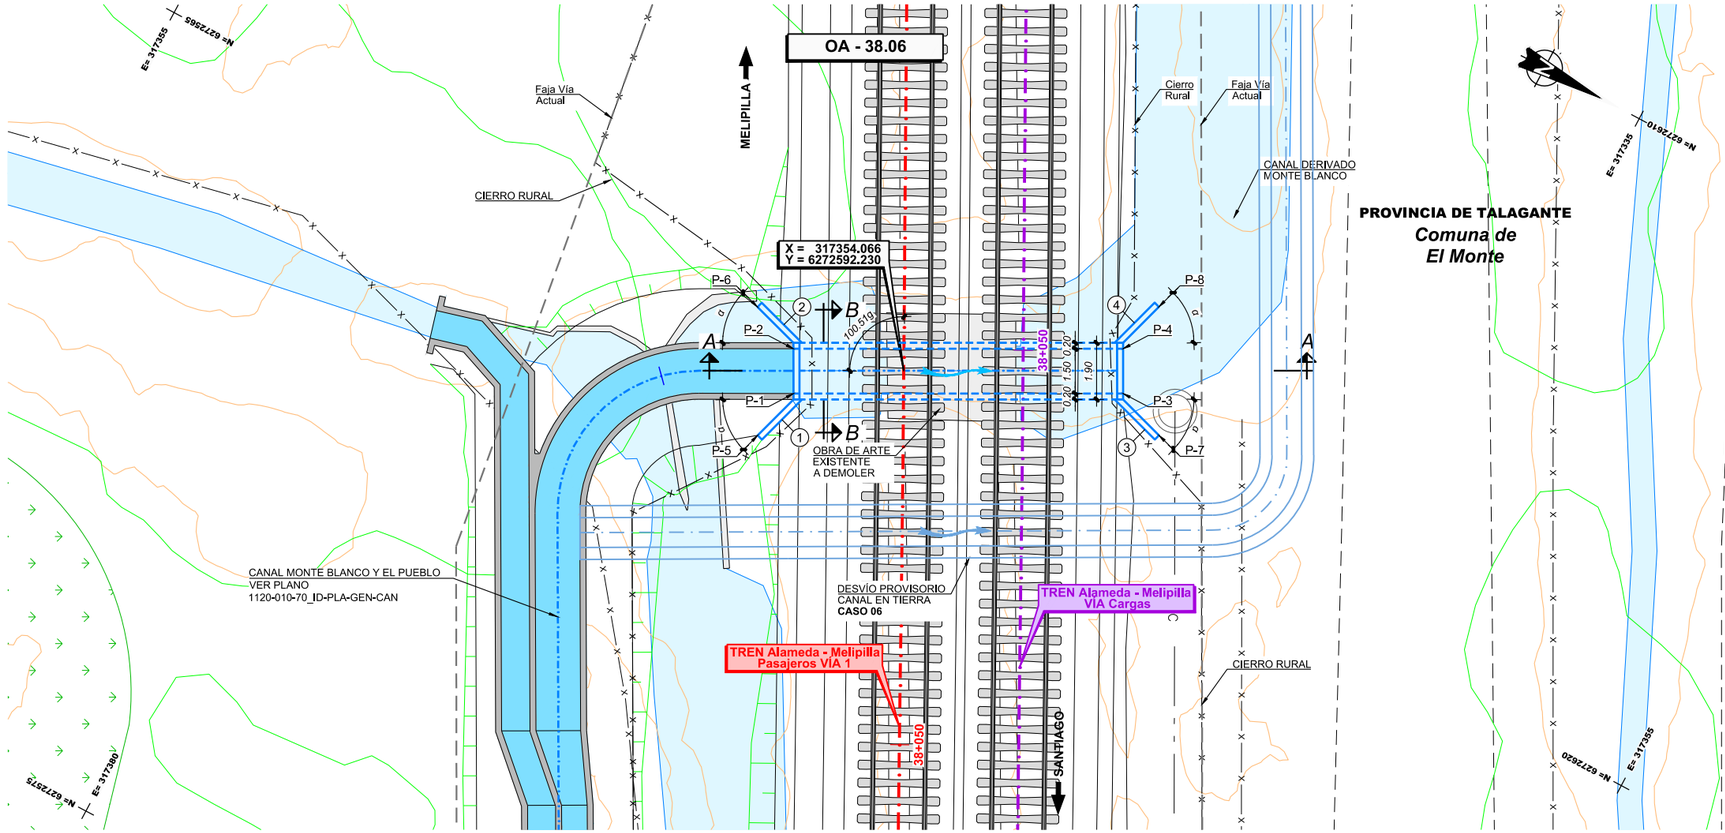

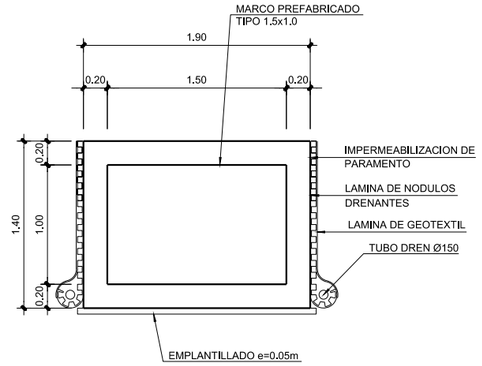

SECCIÓN B-B
ESCALA 1:25


DEFINICIÓN DE ALETAS

N°	L	α
1	1.70	45°
2	1.70	45°
3	1.70	45°
4	1.70	45°

CUADRO DE COORDENADAS

PUNTO	ESTE	NORTE	COTA(*)
P-1	317356.481	6272589.331	302.65
P-2	317355.159	6272588.623	302.65
P-3	317351.275	6272599.078	302.62
P-4	317349.953	6272598.370	302.62
P-5	317358.285	6272588.934	302.65
P-6	317354.491	6272586.901	302.65
P-7	317351.944	6272600.800	302.62
P-8	317348.150	6272598.768	302.62

(*) CONFIRMAR COTAS EN OBRA

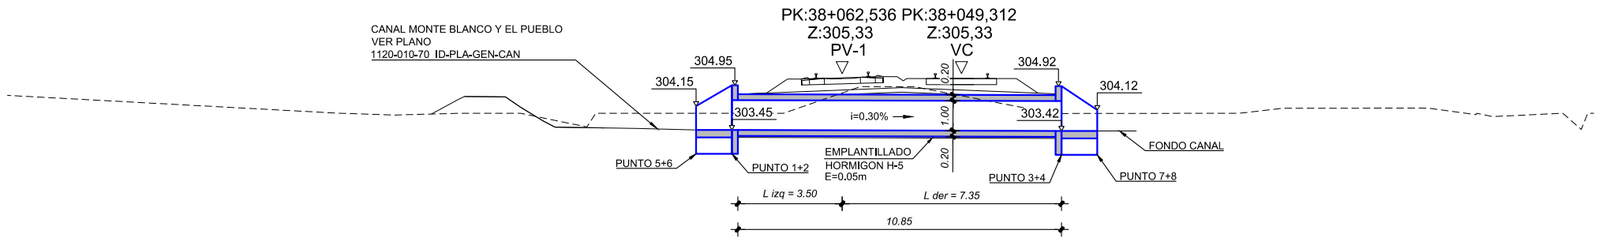

SECCIÓN A-A
ESCALA 1:100

NOTA:
VER DIMENSIONES DE OBRAS EXISTENTES A DEMOLER O INHABILITAR EN DOCUMENTO 1105-060-00_ID-INF-GEN-OAD-002-E EN ANEXO 4

NOTA:
O.A. SE EJECUTARÁ DE ACUERDO AL CASO 06, SIN CUMPLIR CRITERIO DE COTA PERO EN ZONA DE PASO A NIVEL

NOTA : **Ver Plano Situacion General 1105-000-00_ID-PLA-GEN-OAD-010**

REV.	FECHA	OBSERVACIÓN	PROY.	DIB.	REV.	APROB.	REV.	FECHA	OBSERVACIÓN	PROY.	DIB.	REV.	APROB.
D	23/09/16	EMITIDO PARA REVISIÓN	A.R.M.	J.M.F.	P.C.	L.J.F.							
C	23/02/16	EMITIDO PARA REVISIÓN	P.C. C-C.	L.C.M.	E.M.S.	J.P.G.							
B	21/12/15	EMITIDO PARA REVISIÓN	P.C. C-C.	L.C.M.	E.M.S.	J.P.G.	F	03/17	EMITIDO PARA LICITACIÓN	A.R.M.	J.M.F.	P.C.	J.P.G.
A	26/10/15	EMITIDO PARA REVISIÓN	P.C. C-C.	L.C.M.	E.M.S.	J.P.G.	E	13/02/17	EMITIDO PARA REVISIÓN	A.R.M.	J.M.F.	P.C.	L.J.F.

idom — http://www.idom.com

SUBCONTRATISTA

DIRECTOR DEL PROYECTO: RICARDO H. GLADE CARREÑO

GERENTE DE PROYECTO TREN ALAMEDA - MELIPILLA: MIGUEL OSORIO HIDALGO

FECHA: MARZO 2017

ESCALA (Ansi D): INDICADAS

EMPRESA DE LOS FERROCARRILES DEL ESTADO

GERENCIA DE PROYECTOS

GRUPOEFE

INGENIERÍA BÁSICA Y DE DETALLE DE LAS OBRAS CIVILES Y SISTEMAS FERROVIARIOS PARA EL MEJORAMIENTO INTEGRAL DE LA INFRAESTRUCTURA FERROVIARIA, TRAMO SANTIAGO-MELIPILLA

CONTENIDO:
INGENIERÍA DE DETALLE OBRAS DE ARTE Y DRENAJE
OA CANALES MALLOCO-MELIPILLA, O.A. 38.06
DEFINICIÓN GEOMÉTRICA

N° PLANO: 1105-062-10_ID-PLA-GEN-OAD-010

LÁMINA: 1 DE 1

REVISIÓN: F