
APÉNDICE 1
PLANOS

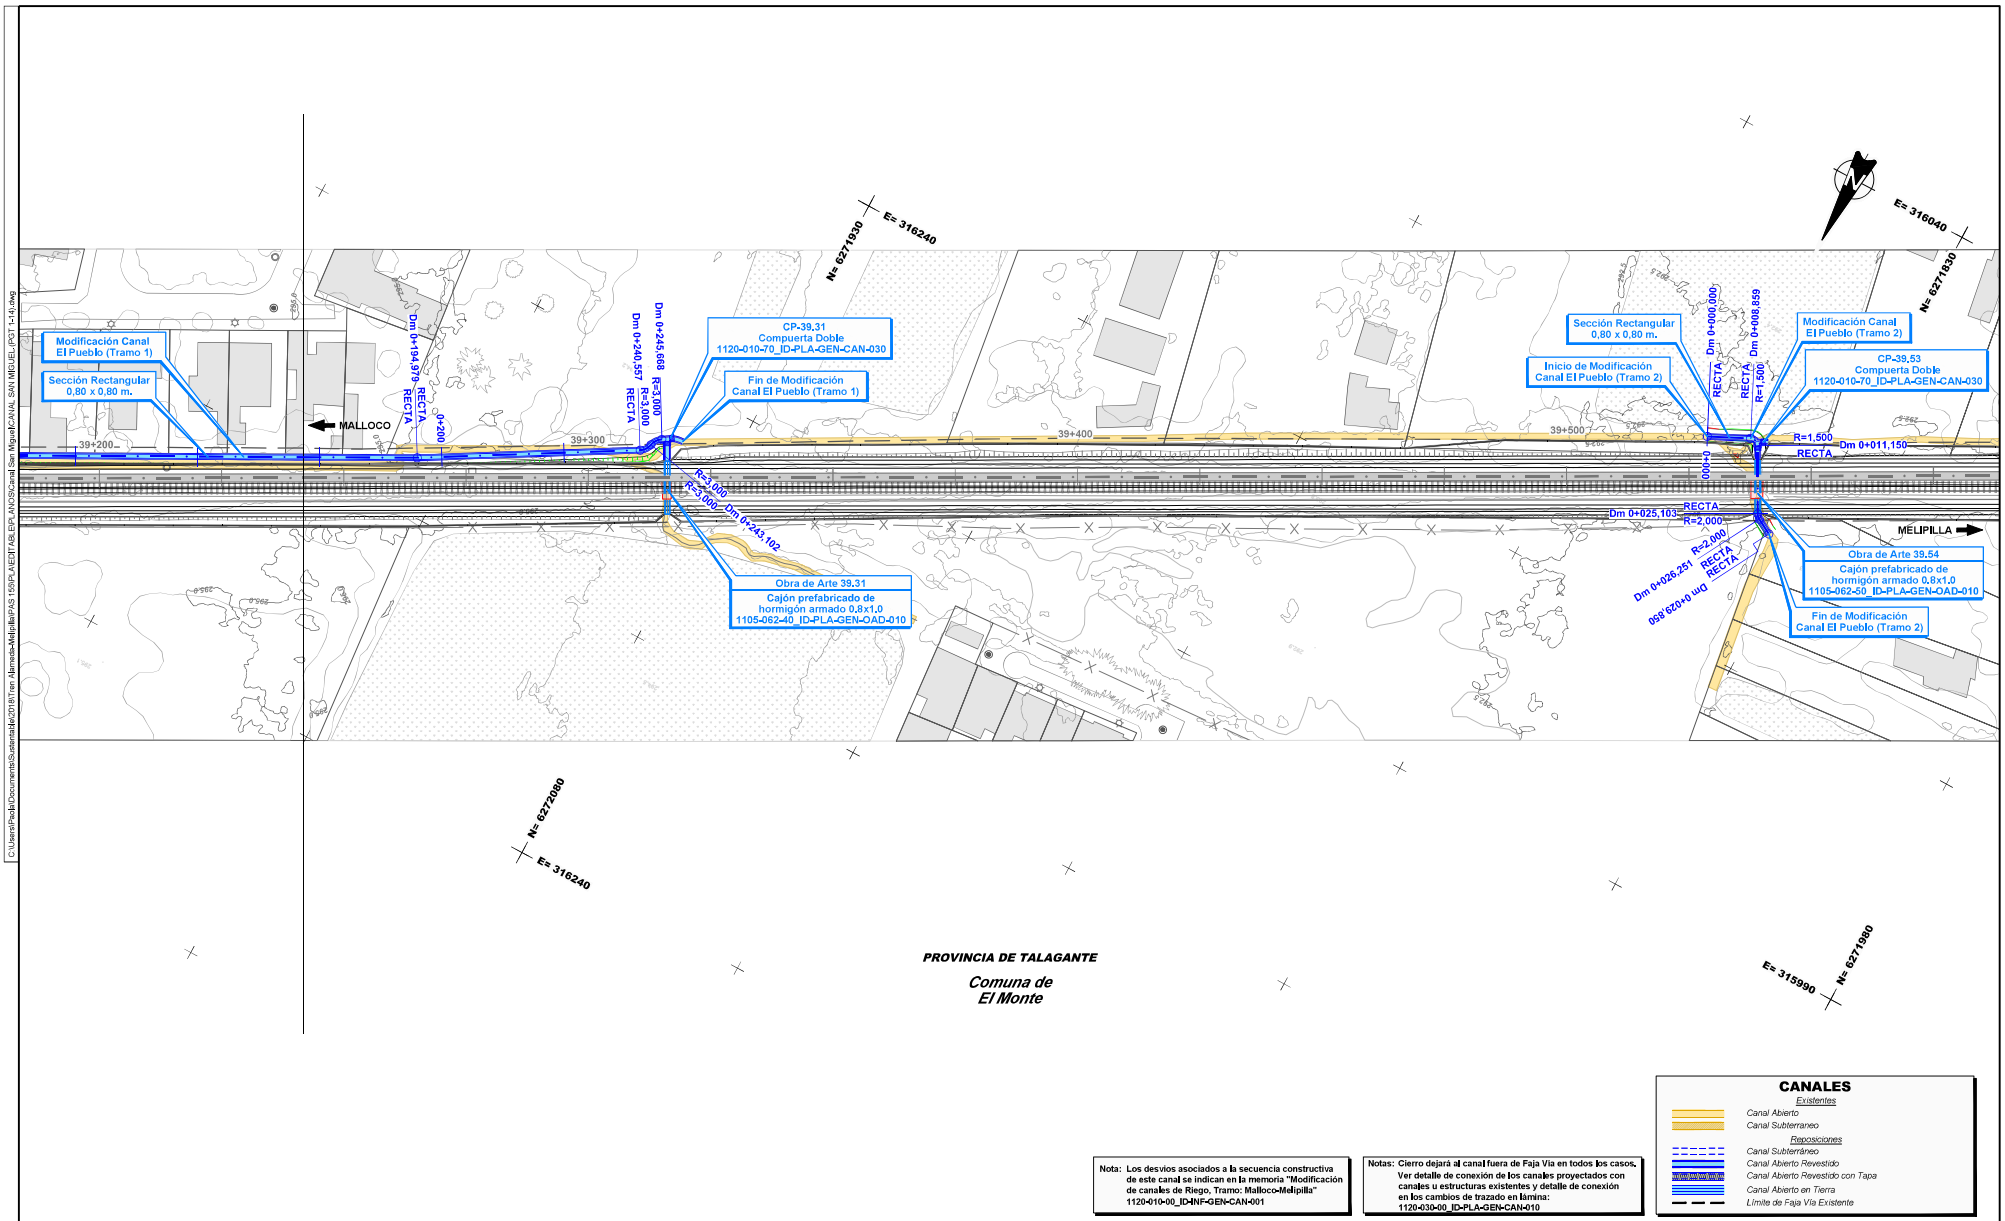

CANALES

Existentes
- Canal Abierto
- Canal Subterraneo

Reposiciones
- Canal Subterráneo
- Canal Abierto Revestido
- Canal Abierto Revestido con Tapa
- Canal Abierto en Tierra
- Límite de Faja Vía Existente

Nota: Los desvíos asociados a la secuencia constructiva de este canal se indican en la memoria "Modificación de canales de Riego, Tramo: Malloco-Melipilla" 1120-010-00_ID-INF-GEN-CAN-001

Notas: Cierro dejará al canal fuera de Faja Vía en todos los casos. Ver detalle de conexión de los canales proyectados con canales u estructuras existentes y detalle de conexión en los cambios de trazado en lámina: 1120-030-00_ID-PLA-GEN-CAN-010

REV.	FECHA	OBSERVACIÓN	PROY.	DIB.	REV.	APROB.
1	23/04/18	EMITIDO PARA REVISIÓN	R.S.M.	R.J.V.	M.V.I.	

REV.	FECHA	OBSERVACIÓN	PROY.	DIB.	REV.	APROB.

SUBCONTRATISTA

DIRECTOR DEL PROYECTO: MILLALÉN E. VILLALÓN I.

GERENTE DE PROYECTO TREN ALAMEDA - MELIPILLA: MIGUEL OSORIO HIDALGO

FECHA: ABRIL 2018

ESCALA (Ansi D): 1:500

EMPRESA DE LOS FERROCARRILES DEL ESTADO

GERENCIA DE PROYECTOS

GRUPOEFE

INGENIERÍA BÁSICA Y DE DETALLE DE LAS OBRAS CIVILES Y SISTEMAS FERROVIARIOS PARA EL MEJORAMIENTO INTEGRAL DE LA INFRAESTRUCTURA FERROVIARIA, TRAMO SANTIAGO-MELIPILLA


CONTENIDO: INGENIERÍA DE DETALLE DE REPOSICIÓN DE CANALES
CANAL SAN MIGUEL
PLANTA, TRAMO MALLOCO - MELIPILLA


NOMBRE PLANO: CANAL SAN MIGUEL (PGT 1-14)

LÁMINA: 8 DE 14


REVISIÓN: 1

C:\Users\Paola\Documents\Sistemas\Mel\2018\Tren Alameda-Melipilla\PAS 150\PLANTAS\ETAPA 1\PLANOS\Canal San Miguel\CANAL SAN MIGUEL (PGT 1-14).dwg

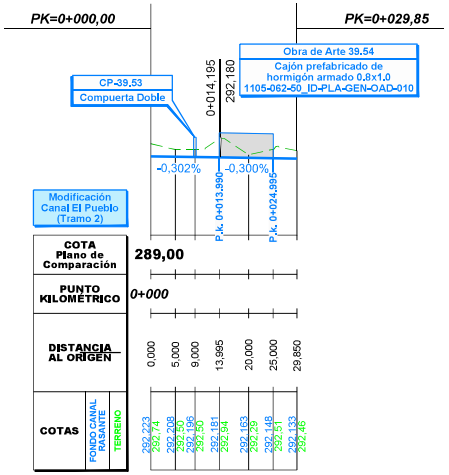

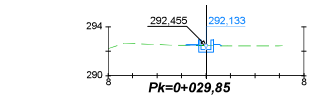

DISTANCIA AL EJE	-1.678	-5.000	-3.000	0.000	1.204
COTA DE SUB RASANTE	292,48	292,693	292,593	292,443	292,44

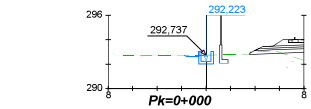

DISTANCIA AL EJE	-1.794	-3.000	0.000	1.206
COTA DE SUB RASANTE	292,72	292,622	292,622	292,62

REV.	FECHA	OBSERVACIÓN	PROY.	DIB.	REV.	APROB.
1	23/04/18	EMITIDO PARA REVISIÓN	R.S.M.	R.J.V.	M.V.I.	

SUBCONTRATISTA

DIRECTOR DEL PROYECTO
MILLALÉN E. VILLALÓN I.

GERENTE DE PROYECTO TREN ALAMEDA - MELIPILLA
MIGUEL OSORIO HIDALGO

FECHA
ABRIL 2018

ESCALA (Anal D)
H:1/500 1/200 V:1/100

EMPRESA DE LOS FERROCARRILES DEL ESTADO
GERENCIA DE PROYECTOS

GRUPOEFE

INGENIERÍA BÁSICA Y DE DETALLE DE LAS OBRAS CIVILES Y SISTEMAS FERROVIARIOS PARA EL MEJORAMIENTO INTEGRAL DE LA INFRAESTRUCTURA FERROVIARIA, TRAMO SANTIAGO-MELIPILLA


CONTENIDO:
INGENIERÍA DE DETALLE DE REPOSICIÓN DE CANALES
CANAL SAN MIGUEL
PERFIL LONGITUDINAL Y PERFILES TRANSVERSALES


NOMBRE PLANO
CANAL SAN MIGUEL;(P 1-20)

LÁMINA
10 DE 20

REVISIÓN
1

C:\Users\Paola\Documents\Sustentacion\Ale\2018\Tren Alameda-Melipilla\Fase1\PAS 155\PLANES\TASELEPLANOS\Canal San Miguel\CANAL SAN MIGUEL;(P 1-20).dwg

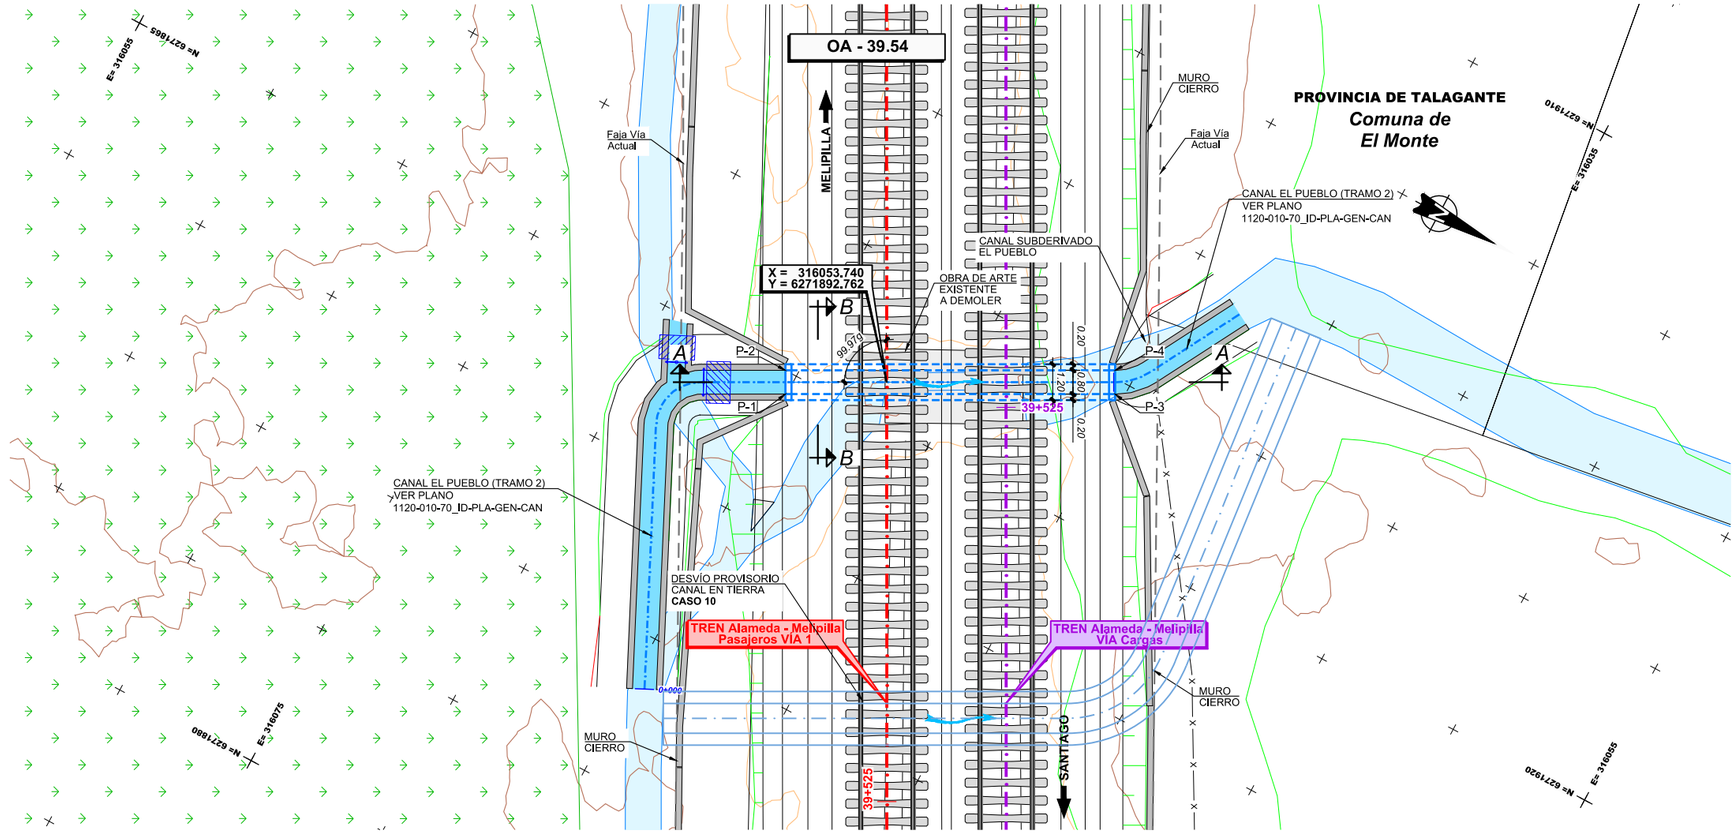

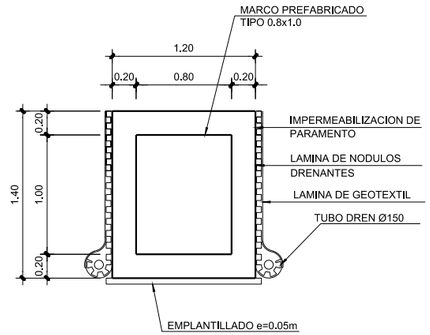


SECCIÓN B-B
ESCALA 1:25

CUADRO DE COORDENADAS

PUNTO	ESTE	NORTE	COTA(*)
P-1	316055.700	6271889.962	291.38
P-2	316054.995	6271889.583	291.38
P-3	316050.468	6271899.695	291.35
P-4	316049.763	6271899.317	291.35

(*) CONFIRMAR COTAS EN OBRA

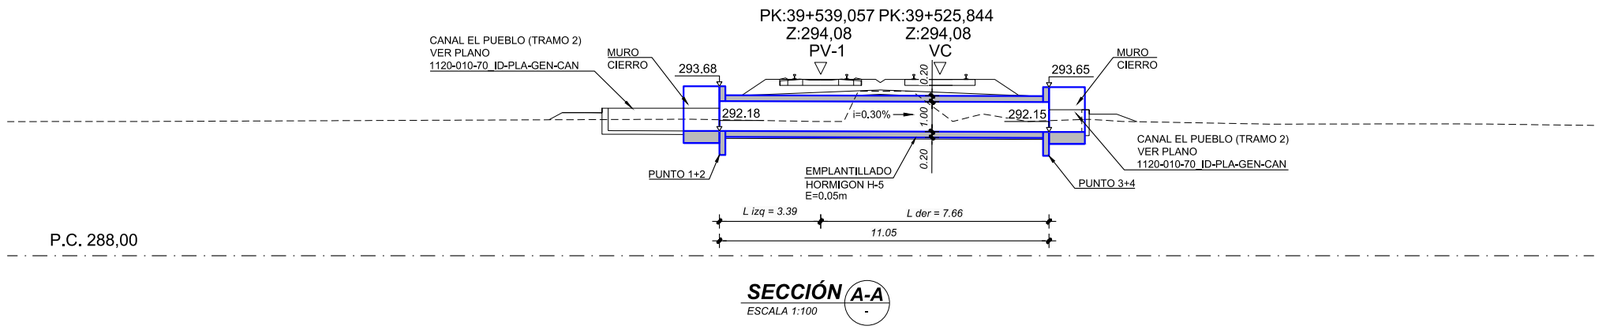

SECCIÓN A-A
ESCALA 1:100

NOTA:
VER DIMENSIONES DE OBRAS EXISTENTES A DEMOLER O INHABILITAR EN DOCUMENTO 1105-060-00_ID-INF-GEN-OAD-002-E EN ANEXO 4

NOTA:
O.A. SE EJECUTARÁ DE ACUERDO AL CASO 10

NOTA :
Ver Plano Situacion General 1105-000-00_ID-PLA-GEN-OAD-010

REV.	FECHA	OBSERVACIÓN	PROY.	DIB.	REV.	APROB.
D	23/09/16	EMITIDO PARA REVISIÓN	A.R.M.	J.M.F.	P.C.	L.J.F.
C	23/02/16	EMITIDO PARA REVISIÓN	P.C. C-C.	L.C.M.	E.M.S.	J.P.G.
B	21/12/15	EMITIDO PARA REVISIÓN	P.C. C-C.	L.C.M.	E.M.S.	J.P.G.
A	26/10/15	EMITIDO PARA REVISIÓN	P.C. C-C.	L.C.M.	E.M.S.	J.P.G.
E	13/02/17	EMITIDO PARA REVISIÓN	A.R.M.	J.M.F.	P.C.	L.J.F.
F	03/17	EMITIDO PARA LICITACIÓN	A.R.M.	J.M.F.	P.C.	J.P.G.

idom
http://www.idom.com

SUBCONTRATISTA

DIRECTOR DEL PROYECTO
RICARDO H. GLADE CARREÑO

GERENTE DE PROYECTO TREN ALAMEDA - MELIPILLA
MIGUEL OSORIO HIDALGO

FECHA
MARZO 2017
ESCALA (Ansi D)
INDICADAS

EMPRESA DE LOS FERROCARRILES DEL ESTADO
GERENCIA DE PROYECTOS

GRUPOEFE

INGENIERÍA BÁSICA Y DE DETALLE DE LAS OBRAS CIVILES Y SISTEMAS FERROVIARIOS PARA EL MEJORAMIENTO INTEGRAL DE LA INFRAESTRUCTURA FERROVIARIA, TRAMO SANTIAGO-MELIPILLA

CONTENIDO:
INGENIERÍA DE DETALLE OBRAS DE ARTE Y DRENAJE
OA CANALES MALLOCO-MELIPILLA. O.A. 39.54
DEFINICIÓN GEOMÉTRICA

Nº PLANO
1105-062-50_ID-PLA-GEN-OAD-010

LÁMINA
1 DE 1

REVISIÓN
F

J:\Encargos\18778_MELIPILLA\0000_ENTREGA_17.03\ID\11.05 OAD MAL MELIPLA\EDITABLE\PLANOS\060_OA CANALES MALLOCO MELIPILLA\1105-062-50_ID-PLA-GEN-OAD-010.dwg