
APÉNDICE 1
PLANOS

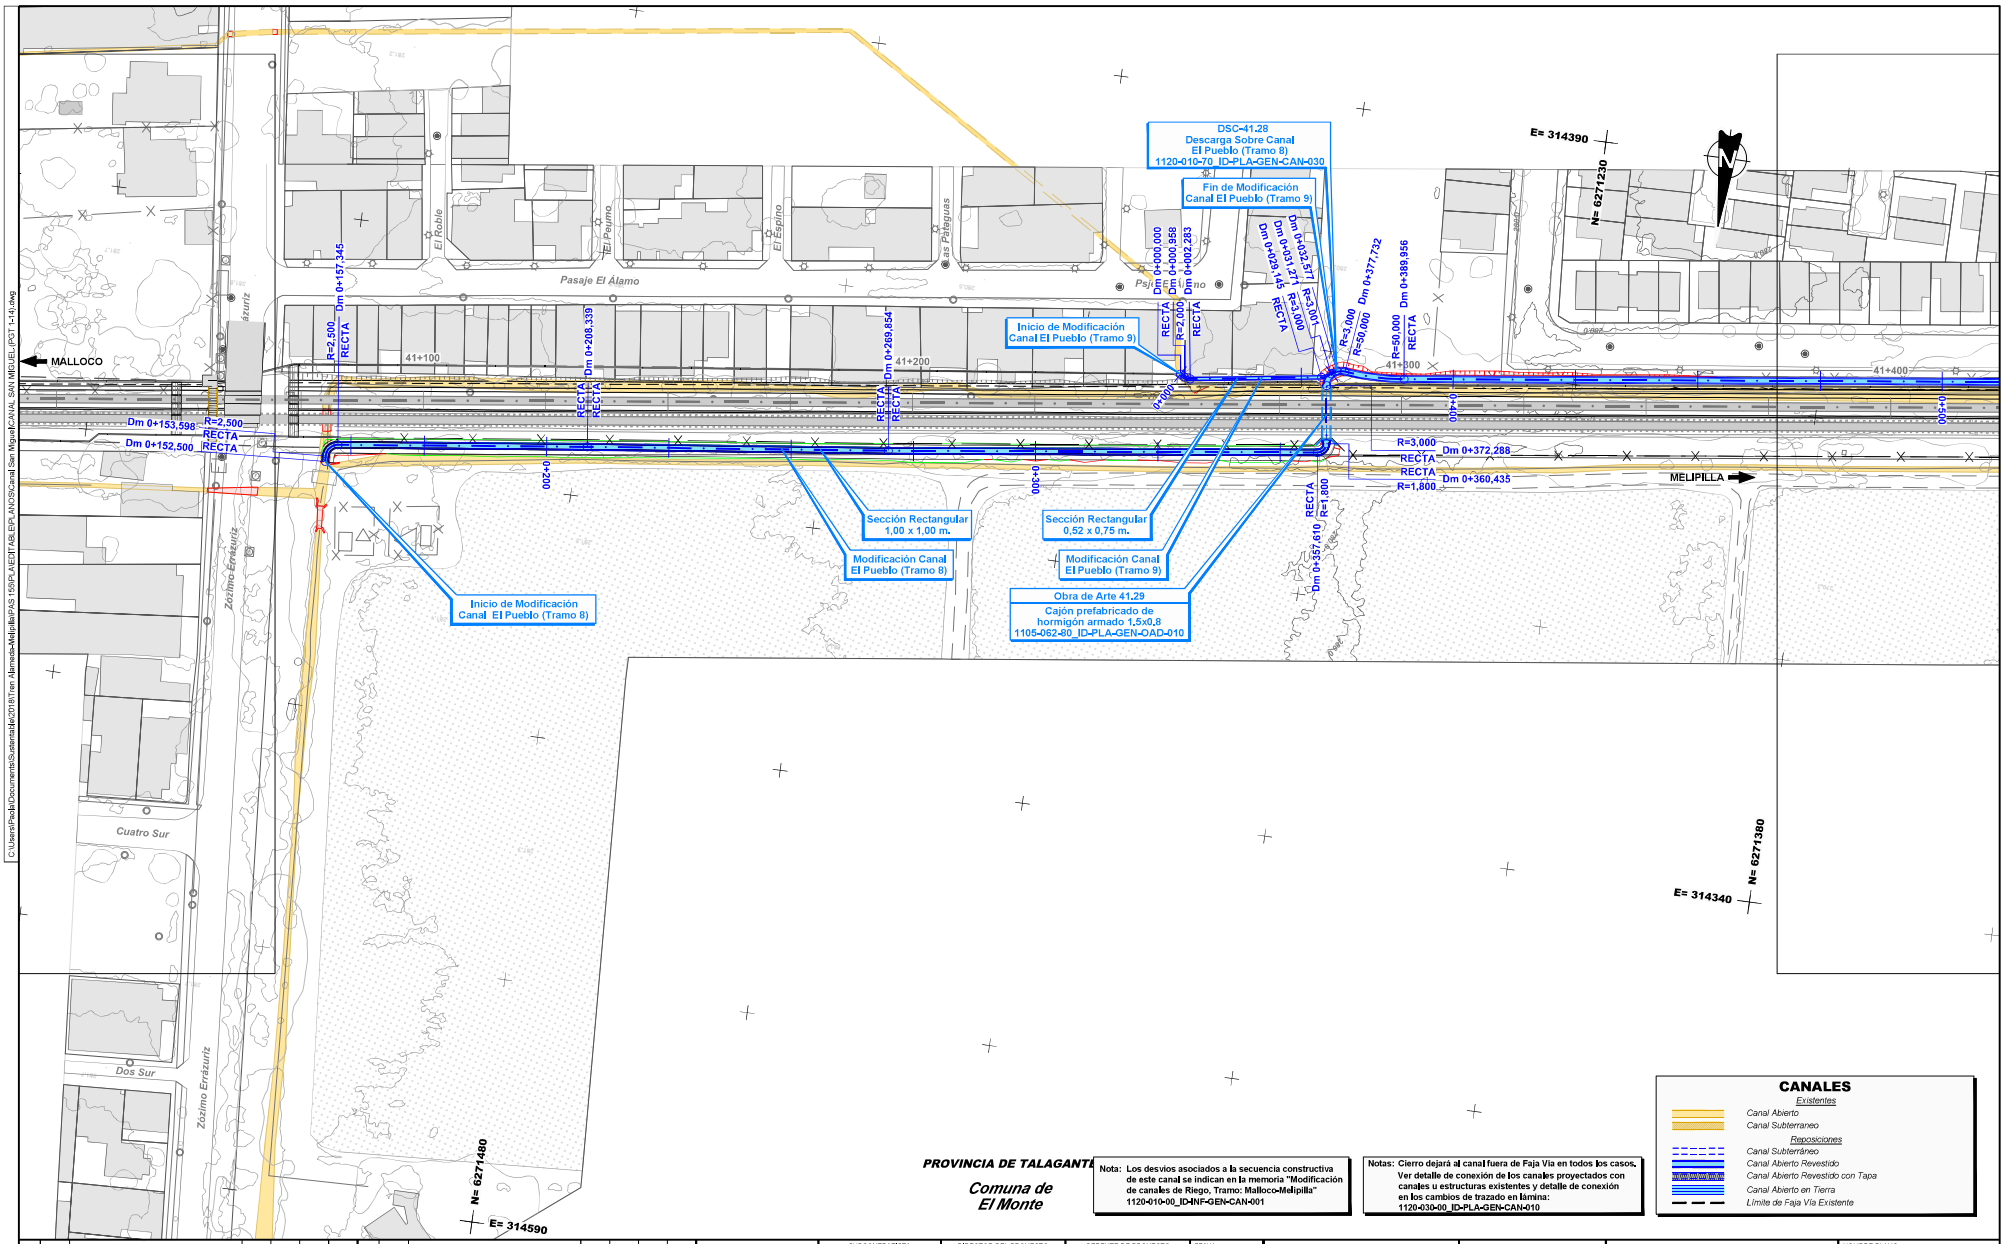

REV.	FECHA	OBSERVACIÓN	PROY.	DIB.	REV.	APROB.
1	23/04/18	EMITIDO PARA REVISIÓN	R.S.M.	R.J.V.	M.V.I.	

SUBCONTRATISTA

DIRECTOR DEL PROYECTO
MILLALÉN E. - VILLALÓN I.

GERENTE DE PROYECTO TREN ALAMEDA - MELIPILLA
MIGUEL OSORIO HIDALGO

FECHA
ABRIL 2018
ESCALA (Area D)
1:500


EMPRESA DE LOS FERROCARRILES DEL ESTADO
GERENCIA DE PROYECTOS


GRUPOEFE

INGENIERÍA BÁSICA Y DE DETALLE DE LAS OBRAS CIVILES Y SISTEMAS FERROVIARIOS PARA EL MEJORAMIENTO INTEGRAL DE LA INFRAESTRUCTURA FERROVIARIA, TRAMO SANTIAGO-MELIPILLA
CONTENIDO:
INGENIERÍA DE DETALLE DE REPOSICIÓN DE CANALES
CANAL SAN MIGUEL
PLANTA, TRAMO MALLOCO - MELIPILLA


NOMBRE PLANO
CANAL SAN MIGUEL (PGT 1-14)
LÁMINA
12 DE 14
REVISIÓN
1

C:\Users\Paola\Documents\Sistemas\Ale\2018\Tren Alameda-Melipilla\PAS 165\PLANES\TABLEPLANOS\Canal San Miguel\CANAL_SAN MIGUEL (PGT 1-14).dwg

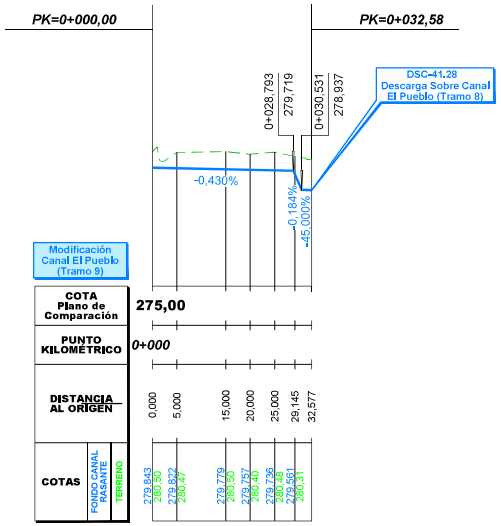

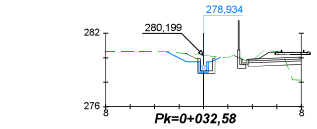

DISTANCIA AL EJE	-3,011	-1,380	-0,000	0,850	1,426
COTA DE SUB RASANTE	280,50	279,68	278,81	279,68	280,00

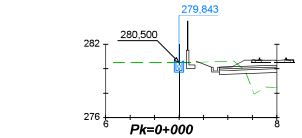

DISTANCIA AL EJE	-0,000
COTA DE SUB RASANTE	279,72

REV.	FECHA	OBSERVACIÓN	PROY.	DIB.	REV.	APROB.
1	23/04/18	EMITIDO PARA REVISIÓN	R.S.M.	R.J.V.	M.V.I.	

SUBCONTRATISTA

DIRECTOR DEL PROYECTO: MILLALÉN E. V.ILLALÓN I.

GERENTE DE PROYECTO TREN ALAMEDA - MELIPILLA: MIGUEL OSORIO HIDALGO

FECHA: ABRIL 2018

ESCALA (Anal D): H:1/500 1/200 V:1/100

EMPRESA DE LOS FERROCARRILES DEL ESTADO

GERENCIA DE PROYECTOS

GRUPOEFE

INGENIERÍA BÁSICA Y DE DETALLE DE LAS OBRAS CIVILES Y SISTEMAS FERROVIARIOS PARA EL MEJORAMIENTO INTEGRAL DE LA INFRAESTRUCTURA FERROVIARIA. TRAMO SANTIAGO-MELIPILLA

CONTENIDO: INGENIERÍA DE DETALLE DE REPOSICIÓN DE CANALES
CANAL SAN MIGUEL
PERFIL LONGITUDINAL Y PERFILES TRANSVERSALES

NOMBRE PLANO: CANAL SAN MIGUEL;(P 1-20)

LÁMINA: 20 DE 20

REVISIÓN: 1

C:\Users\Paola\Documents\Sistemas\Archivos\2018\Tren Alameda-Melipilla\PAS 150\PLANTA&PERFILES\PLANOS\Canal San Miguel\CANAL SAN MIGUEL;(P 1-20).dwg