

APÉNDICE 1
PLANOS

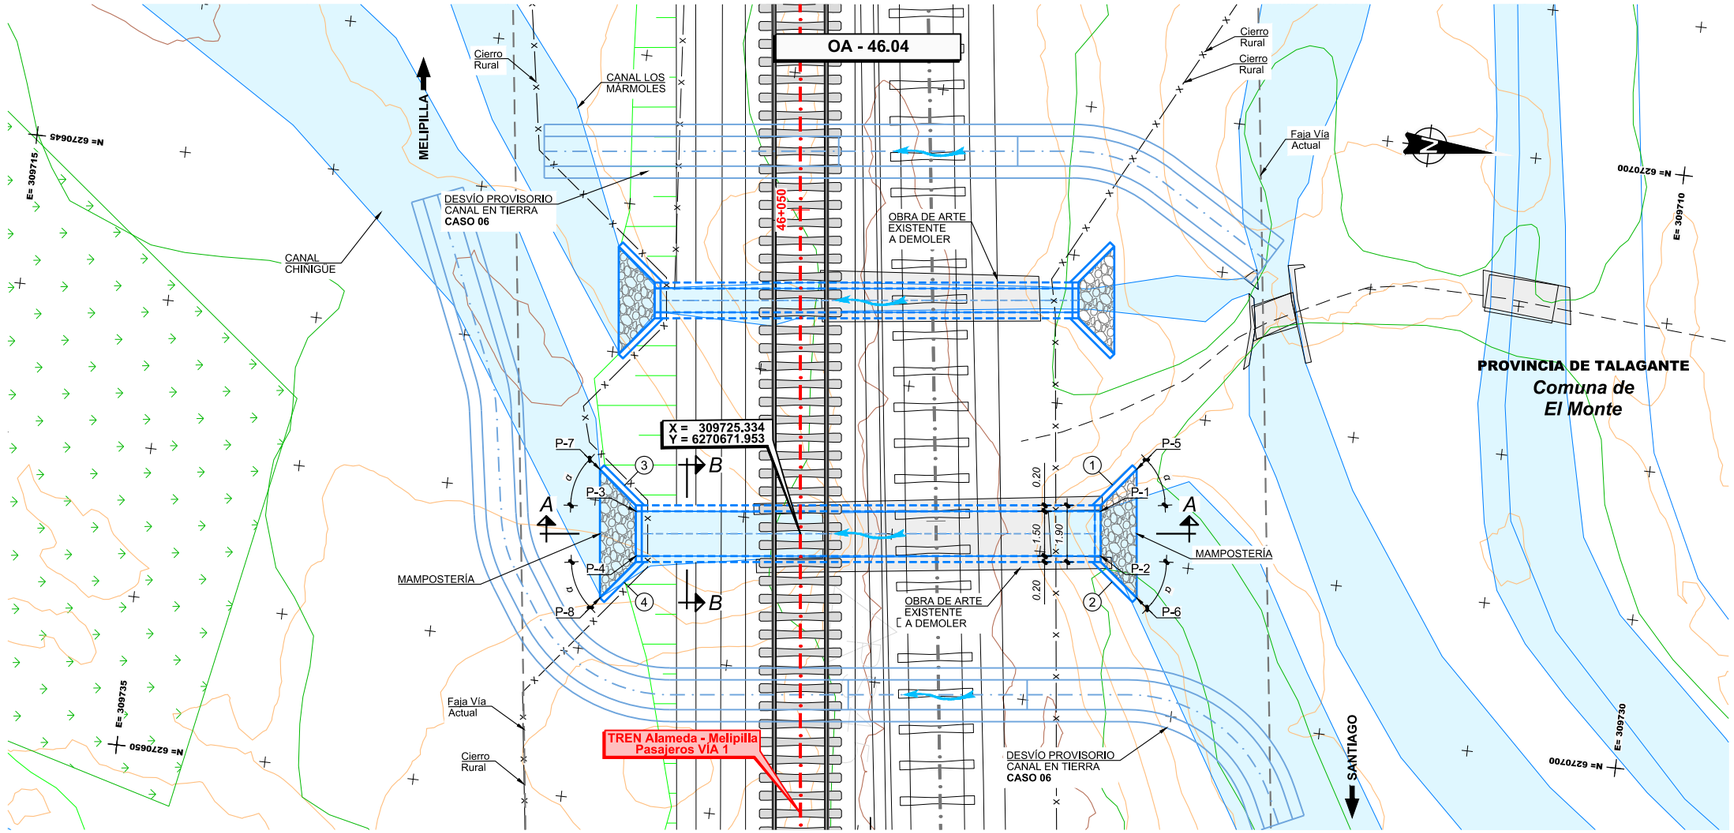

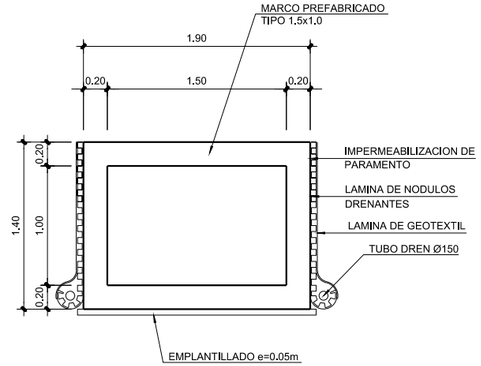

SECCIÓN B-B
ESCALA 1:25


DEFINICIÓN DE ALETAS

N°	L	α
1	1.70	45°
2	1.70	45°
3	1.70	45°
4	1.70	45°

CUADRO DE COORDENADAS

PUNTO	ESTE	NORTE	COTA(*)
P-1	309723.431	6270681.872	244.390
P-2	309724.922	6270682.044	244.390
P-3	309725.222	6270666.387	244.340
P-4	309726.712	6270666.559	244.340
P-5	309721.901	6270682.905	244.390
P-6	309726.176	6270683.399	244.390
P-7	309723.968	6270665.032	244.340
P-8	309728.243	6270665.526	244.340

(*) CONFIRMAR COTAS EN OBRA

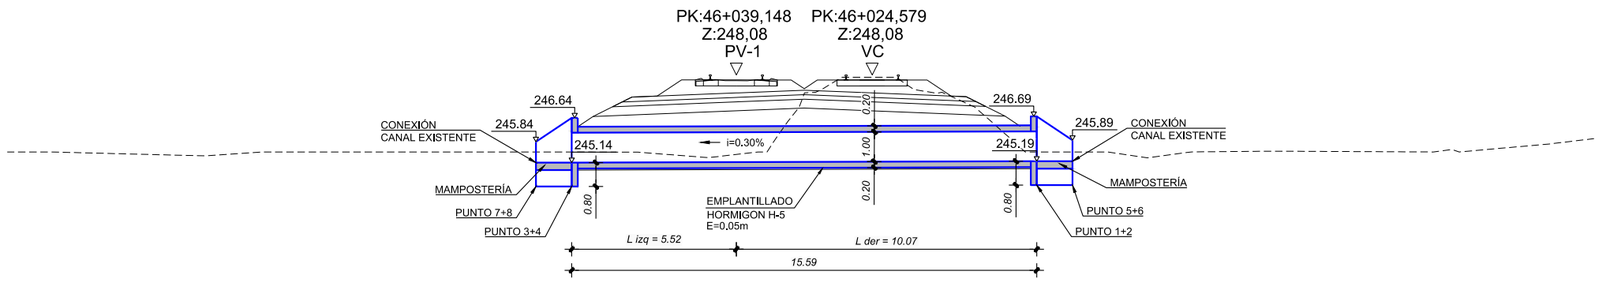

SECCIÓN A-A
ESCALA 1:100

NOTA:
VER DIMENSIONES DE OBRAS EXISTENTES A DEMOLER O REHABILITAR EN DOCUMENTO 1105-060-00_ID-INF-GEN-OAD-002-E EN ANEXO 4

NOTA:
O.A. SE EJECUTARÁ DE ACUERDO AL CASO 06

NOTA :
Ver Plano Situacion General 1105-000-00_ID-PLA-GEN-OAD-010

REV.	FECHA	OBSERVACIÓN	PROY.	DIB.	REV.	APROB.
D	23/09/16	EMITIDO PARA REVISIÓN	A.R.M.	J.M.F.	P.C.	L.J.F.
C	23/02/16	EMITIDO PARA REVISIÓN	P.C. C-C.	L.C.M.	E.M.S.	J.P.G.
B	21/12/15	EMITIDO PARA REVISIÓN	P.C. C-C.	L.C.M.	E.M.S.	J.P.G.
A	26/10/15	EMITIDO PARA REVISIÓN	P.C. C-C.	L.C.M.	E.M.S.	J.P.G.
E	13/02/17	EMITIDO PARA REVISIÓN	A.R.M.	J.M.F.	P.C.	L.J.F.
F	03/17	EMITIDO PARA LICITACIÓN	A.R.M.	J.M.F.	P.C.	J.P.G.

idom
http://www.idom.com

SUBCONTRATISTA

DIRECTOR DEL PROYECTO
RICARDO H. GLADE CARREÑO

GERENTE DE PROYECTO TREN ALAMEDA - MELIPILLA
MIGUEL OSORIO HIDALGO

FECHA
MARZO 2017
ESCALA (Ansi D)
INDICADAS

EMPRESA DE LOS FERROCARRILES DEL ESTADO
GERENCIA DE PROYECTOS

GRUPOEFE

INGENIERÍA BÁSICA Y DE DETALLE DE LAS OBRAS CIVILES Y SISTEMAS FERROVIARIOS PARA EL MEJORAMIENTO INTEGRAL DE LA INFRAESTRUCTURA FERROVIARIA, TRAMO SANTIAGO-MELIPILLA

CONTENIDO:
INGENIERÍA DE DETALLE OBRAS DE ARTE Y DRENAJE
OA CANALES MALLOCO-MELIPILLA, O.A. 46.042
DEFINICIÓN GEOMÉTRICA

Nº PLANO
1105-064-00_ID-PLA-GEN-OAD-010

LÁMINA
1 DE 1

REVISIÓN
F

J:\Encargos\16778_MELIPILLA\0000_ENTREGA_17.03\ID\11.05 OAD MAL MELI PLA\EDITABLE\PLANOS\060_OA CANALES MALLOCO MELIPILLA\1105-064-00_ID-PLA-GEN-OAD-010.dwg