

APÉNDICE 1
PLANOS

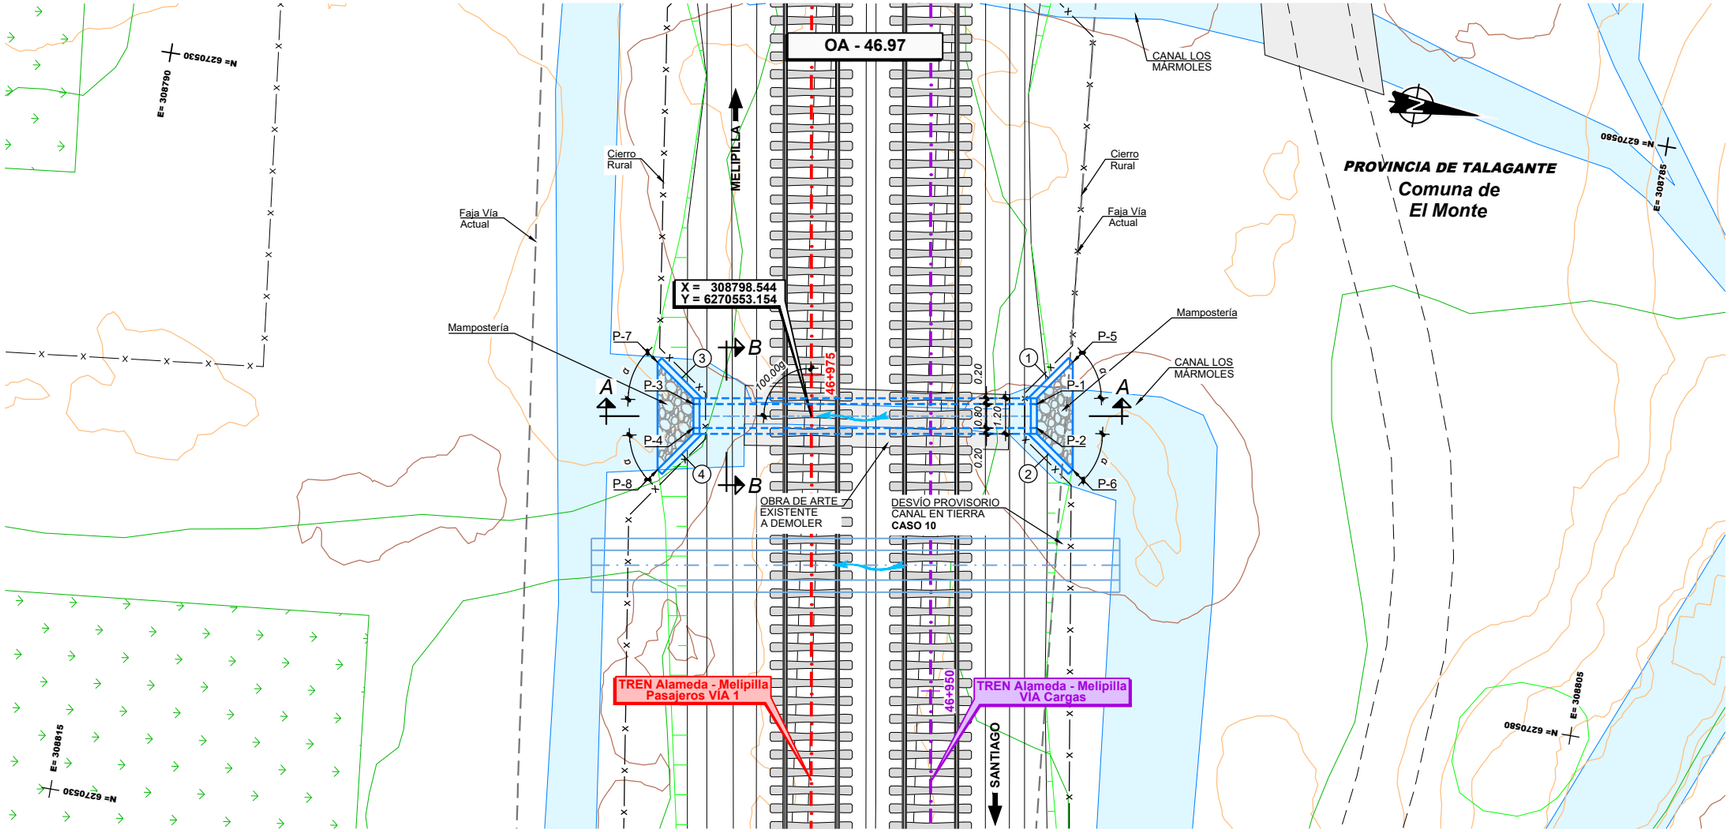

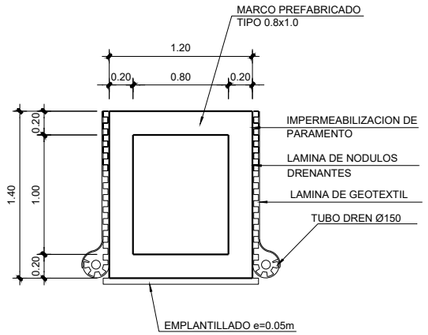

SECCIÓN B-B
ESCALA 1:25


DEFINICIÓN DE ALETAS

N°	L	α
1	1.70	45°
2	1.70	45°
3	1.70	45°
4	1.70	45°

CUADRO DE COORDENADAS

PUNTO	ESTE	NORTE	COTA(*)
P-1	308796.927	6270560.550	238.53
P-2	308797.716	6270560.679	238.53
P-3	308798.787	6270549.191	238.50
P-4	308799.577	6270549.321	238.50
P-5	308795.349	6270561.509	238.53
P-6	308798.906	6270562.092	238.53
P-7	308797.598	6270547.778	238.50
P-8	308801.155	6270548.361	238.50

(*) CONFIRMAR COTAS EN OBRA

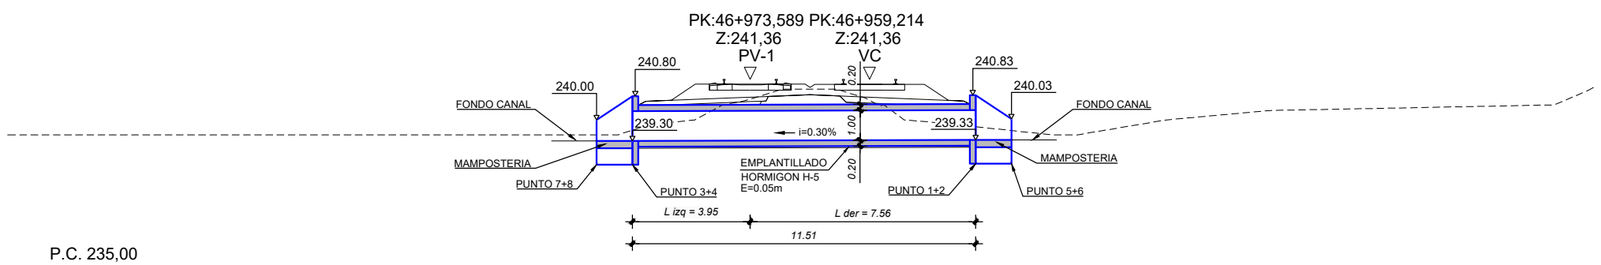

SECCIÓN A-A
ESCALA 1:100

NOTA:
VER DIMENSIONES DE OBRAS EXISTENTES A DEMOLER O INHABILITAR EN DOCUMENTO 1105-060-00_ID-INF-GEN-OAD-002-E EN ANEXO 4

NOTA:
O.A. SE EJECUTARÁ DE ACUERDO AL CASO 10

NOTA : **Ver Plano Situacion General 1105-000-00_ID-PLA-GEN-OAD-010**

REV.	FECHA	OBSERVACIÓN	PROY.	DIB.	REV.	APROB.
1	26/04/18	EMITIDO PARA REVISIÓN	R.S.M.	R.J.V.	M.V.I.	

SUBCONTRATISTA

DIRECTOR DEL PROYECTO: MILLALÉN E. VILLALÓN I.

GERENTE DE PROYECTO TREN ALAMEDA - MELIPILLA: MIGUEL OSORIO HIDALGO

FECHA: ABRIL 2018
ESCALA (Ansi D): INDICADAS

EMPRESA DE LOS FERROCARRILES DEL ESTADO
GERENCIA DE PROYECTOS

GRUPOEFE

INGENIERÍA BÁSICA Y DE DETALLE DE LAS OBRAS CIVILES Y SISTEMAS FERROVIARIOS PARA EL MEJORAMIENTO INTEGRAL DE LA INFRAESTRUCTURA FERROVIARIA, TRAMO SANTIAGO-MELIPILLA

CONTENIDO: INGENIERÍA DE DETALLE OBRAS DE ARTE Y DRENAJE OA CANALES MALLOCO-MELIPILLA, O.A. 46.97 DEFINICIÓN GEOMÉTRICA

NOMBRE PLANO: OBRA DE ARTE 46.97.(DG)

LÁMINA: 1 DE 1

REVISIÓN: 1

C:\GIS\EIA\Tren Alameda Melipilla\CADPAS 156\PAS 156\PLA\EDITABLE\PLANOS\Obra De Arte 46.97 (Canal Los Mármoles)\OBRA DE ARTE 46.97.(DG).dwg