
APÉNDICE 1
PLANOS

J:\Encargos\18778_MELIPILLA\0000_ENTREGA_17.03\D11.30 REP CANALES M&L MEL\PLAE\DITABLE\PLANOS\010_REP CANALES M&L\OOD MELIPILLA\1120-011-10_ID-PLA-GEN-CAN-030.dwg

PLANTA OD_CHC_50.200

Escala 1:100

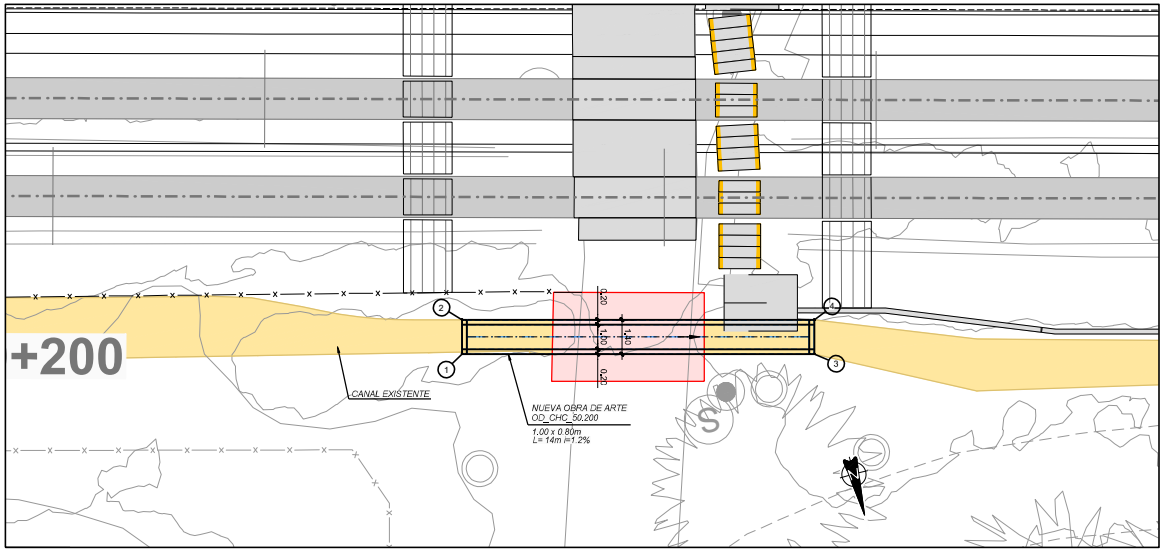


CUADRO DE COORDENADAS

PUNTO	ESTE	NORTE	COTA
P-1	305592.047	6270580.361	215.53
P-2	305591.691	6270579.007	215.53
P-3	305578.118	6270584.016	215.36
P-4	305577.763	6270582.662	215.36

PERFIL OD_CHC_50.200

Escala 1:100

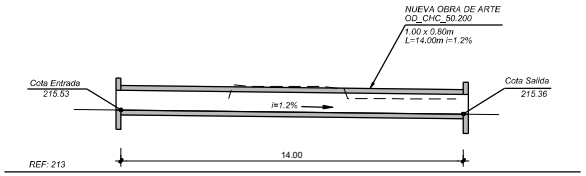

REV.	FECHA	OBSERVACIÓN	PROY.	DIB.	REV.	APROB.
C	03/17	EMITIDO PARA LICITACIÓN	A.R.M.	J.M.F.	P.C.	J.P.G.
B	13/02/17	EMITIDO PARA REVISIÓN	A.R.M.	J.M.F.	P.C.	L.J.F.
A	30/09/16	EMITIDO PARA REVISIÓN	A.R.M.	J.M.F.	P.C.	L.J.F.

idom

SUBCONTRATISTA

DIRECTOR DEL PROYECTO
RICARDO FL GLADE CARREÑO

GERENTE DE PROYECTO TREN ALAMEDA - MELIPILLA
MIGUEL OSORIO HIDALGO

FECHA
MARZO 2017

ESCALA (Ansi D)
INDICADAS

EMPRESA DE LOS FERROCARRILES DEL ESTADO

GERENCIA DE PROYECTOS

GRUPOEFE


INGENIERÍA BÁSICA Y DE DETALLE DE LAS OBRAS CIVILES Y SISTEMAS FERROVIARIOS PARA EL MEJORAMIENTO INTEGRAL DE LA INFRAESTRUCTURA FERROVIARIA, TRAMO SANTIAGO-MELIPILLA

CONTENIDO:
INGENIERÍA DE DETALLE DE REPOSICIÓN DE CANALES
CANAL SAN JOSE
OBRAS COMPLEMENTARIAS

Nº PLANO
1120-011-10_ID-PLA-GEN-CAN-030

LAMINA
1 DE 3

REVISIÓN
C

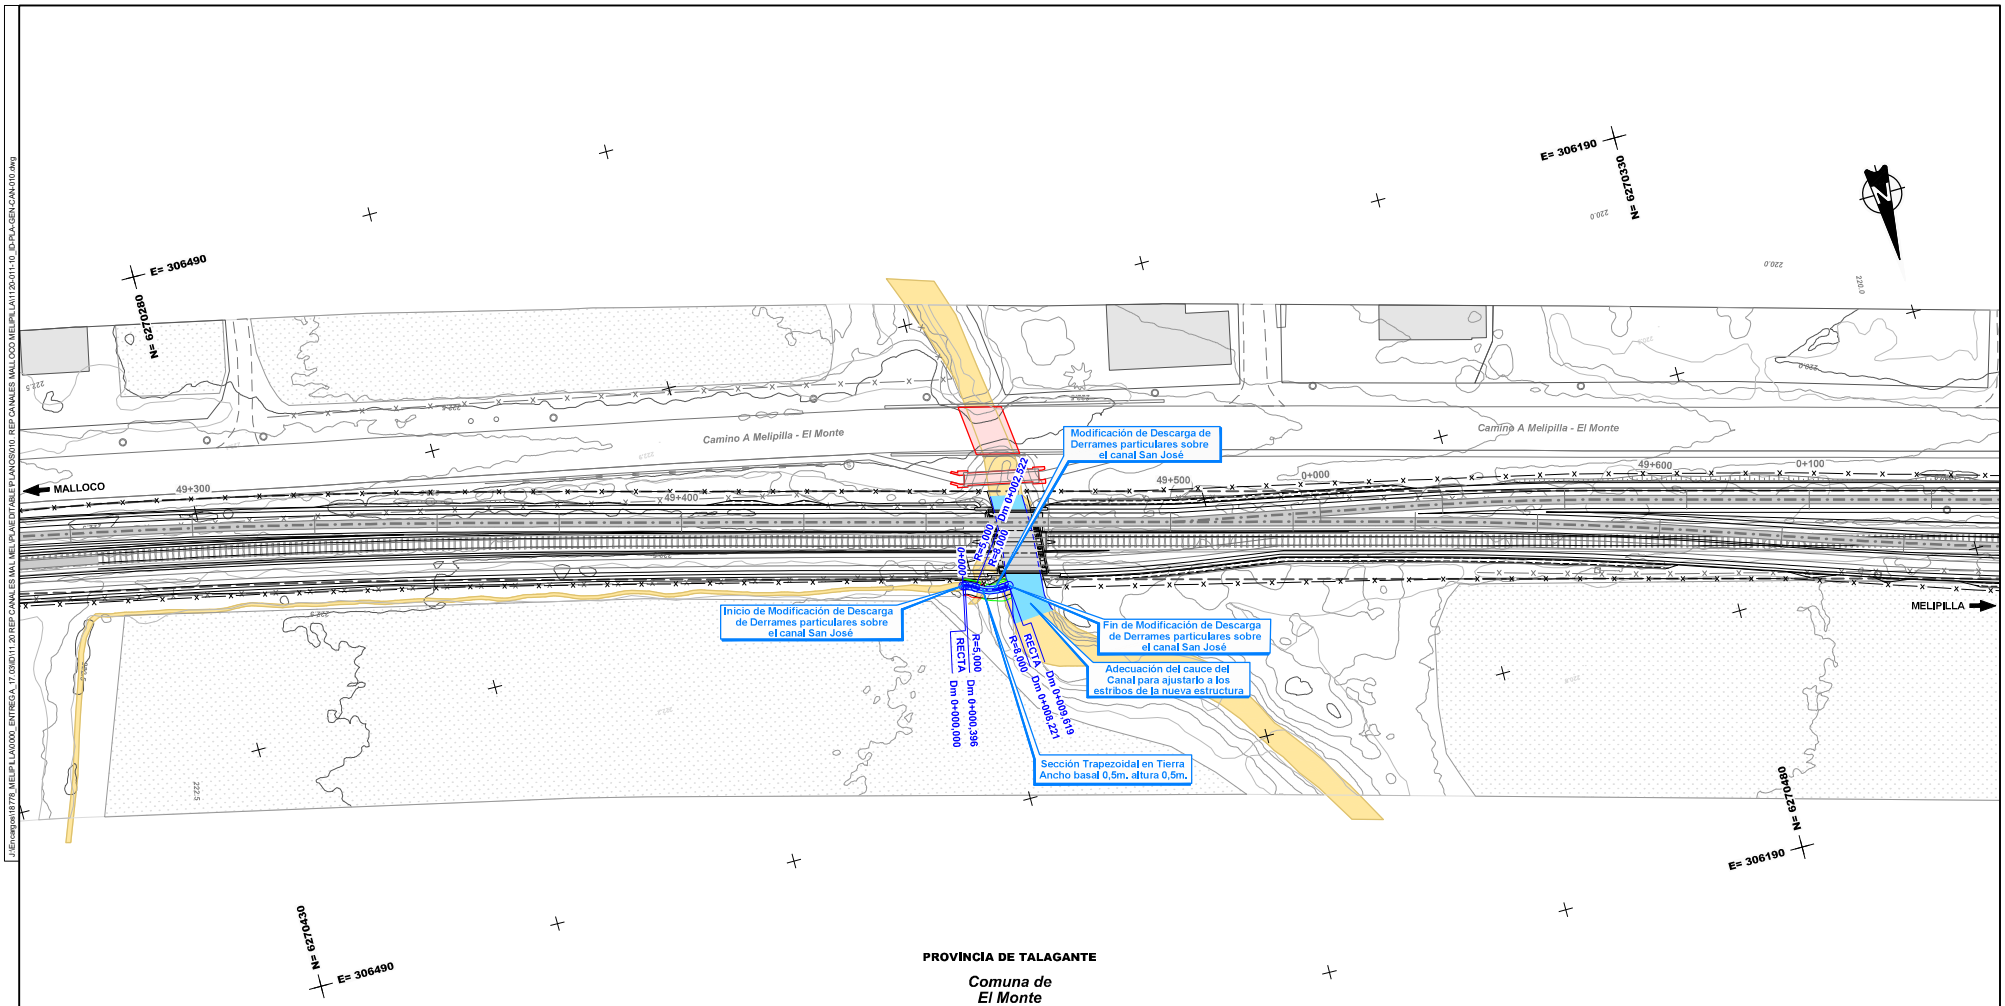

Nota: Los desvíos asociados a la secuencia constructiva de este canal se indican en la memoria "Modificación de canales de Riego, Tramo: Malloco-Melipilla" 1120-010-00_ID-INF-GEN-CAN-001

Notas: Cierro dejará al canal fuera de Faja Vía en todos los casos. Ver detalle de conexión de los canales proyectados con canales u estructuras existentes y detalle de conexión en los cambios de trazado en lámina: 1120-030-00_ID-PLA-GEN-CAN-010

CANALES

Existentes
- Canal Abierto
- Canal Subterraneo

Reposiciones
- Canal Subterráneo
- Canal Abierto Revestido
- Canal Abierto Revestido con Tapa
- Canal Abierto en Tierra
- Límite de Faja Vía Existente

REV.	FECHA	OBSERVACIÓN	PROY.	DIB.	REV.	APROB.
D	03/17	EMITIDO PARA LICITACIÓN	A.R.M.	J.M.F.	P.C.	J.P.G.
C	13/02/17	EMITIDO PARA REVISIÓN	A.R.M.	J.M.F.	P.C.	L.J.F.
B	30/09/16	EMITIDO PARA REVISIÓN	A.R.M.	J.M.F.	P.C.	L.J.F.
A	15/04/16	EMITIDO PARA REVISIÓN	M.R.V.	M.M.A.	E.M.S.	J.P.G.

SUBCONTRATISTA

DIRECTOR DEL PROYECTO: RICARDO H. GLADE CARREÑO

GERENTE DE PROYECTO TREN ALAMEDA - MELIPILLA: MIGUEL OSORIO HIDALGO

FECHA: MARZO 2017

ESCALA (Area D): 1:500

EMPRESA DE LOS FERROCARRILES DEL ESTADO

GERENCIA DE PROYECTOS

INGENIERÍA BÁSICA Y DE DETALLE DE LAS OBRAS CIVILES Y SISTEMAS FERROVIARIOS PARA EL MEJORAMIENTO INTEGRAL DE LA INFRAESTRUCTURA FERROVIARIA, TRAMO SANTIAGO-MELIPILLA

CONTENIDO: INGENIERÍA DE DETALLE DE REPOSICIÓN DE CANALES
CANAL SAN JOSÉ
PLANTA. TRAMO MALLOCO - MELIPILLA


Nº PLANO: 1120-011-10_ID-PLA-GEN-CAN-010


LÁMINA: 1 DE 2


REVISIÓN: D

J:\Encargos\8178_MELIPILLA\A000_ENTREGA_17.03\D111.20\REP CANALES MAL MEL\PLA\EDIT\TABLEPLANOS\010_REP CANALES MALLOCO MELIPILLA\1120-011-10_ID-PLA-GEN-CAN-010.dwg


J:\Encargos\16778_MELIPILLA\0000_ENTREGA_17.03\ID\11.20 REP CANALES MAL MEL\PLA\EDITABLE\PLANOS\010. REP CANALES MALLOCO MELIPILLA\1120-011-10_ID-PLA-GEN-CAN-020.dwg

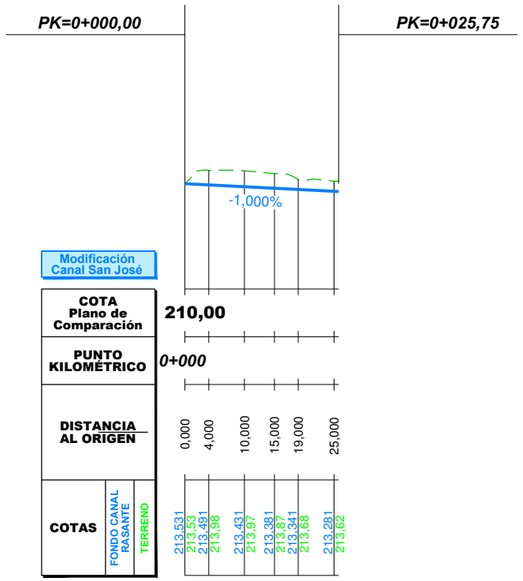

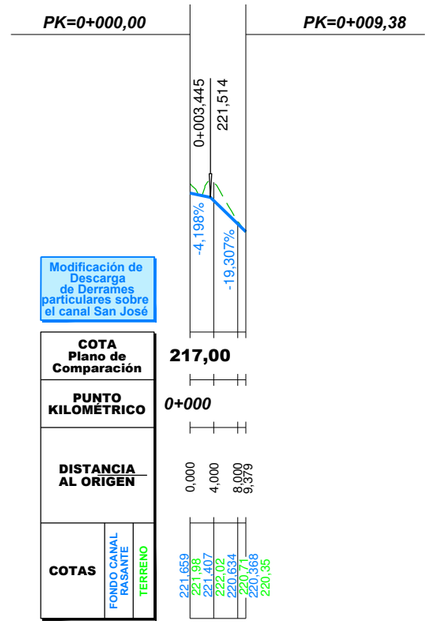

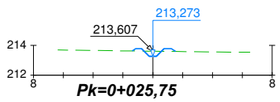

DISTANCIA AL EJE	-1,373	-0,750	-0,050	0,550	1,530
COTA DE SUB RASANTE	213,62	213,77	213,77	213,77	213,59

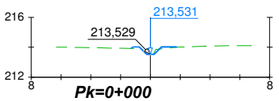

DISTANCIA AL EJE	-1,314	-0,000	0,750	1,750
COTA DE SUB RASANTE	213,92	213,53	214,03	214,03

REV.	FECHA	OBSERVACIÓN	PROY.	DIB.	REV.	APROB.
D	03/17	EMITIDO PARA LICITACIÓN	A.R.M.	J.M.F.	P.C.	J.P.G.
C	13/02/17	EMITIDO PARA REVISIÓN	A.R.M.	J.M.F.	P.C.	L.J.F.
B	30/09/16	EMITIDO PARA REVISIÓN	A.R.M.	J.M.F.	P.C.	L.J.F.
A	15/04/16	EMITIDO PARA REVISIÓN	M.R.V.	J.D.E.	E.M.S.	J.P.G.

idom
http://www.idom.com

SUBCONTRATISTA

DIRECTOR DEL PROYECTO
RICARDO H. GLADE CARREÑO

GERENTE DE PROYECTO TREN ALAMEDA - MELIPILLA
MIGUEL OSORIO HIDALGO

FECHA
MARZO 2017
ESCALA (Ansi D)
H:1/500 1/200 V:1/100

EMPRESA DE LOS FERROCARRILES DEL ESTADO
GERENCIA DE PROYECTOS

GRUPOEFE

INGENIERÍA BÁSICA Y DE DETALLE DE LAS OBRAS CIVILES Y SISTEMAS FERROVIARIOS PARA EL MEJORAMIENTO INTEGRAL DE LA INFRAESTRUCTURA FERROVIARIA, TRAMO SANTIAGO-MELIPILLA

CONTENIDO:
INGENIERÍA DE DETALLE DE REPOSICIÓN DE CANALES
CANAL SAN JOSÉ
PERFIL LONGITUDINAL Y PERFILES TRANSVERSALES

Nº PLANO
1120-011-10_ID-PLA-GEN-CAN-020

LÁMINA
1 DE 1

REVISIÓN
D