

APÉNDICE 1
PLANOS

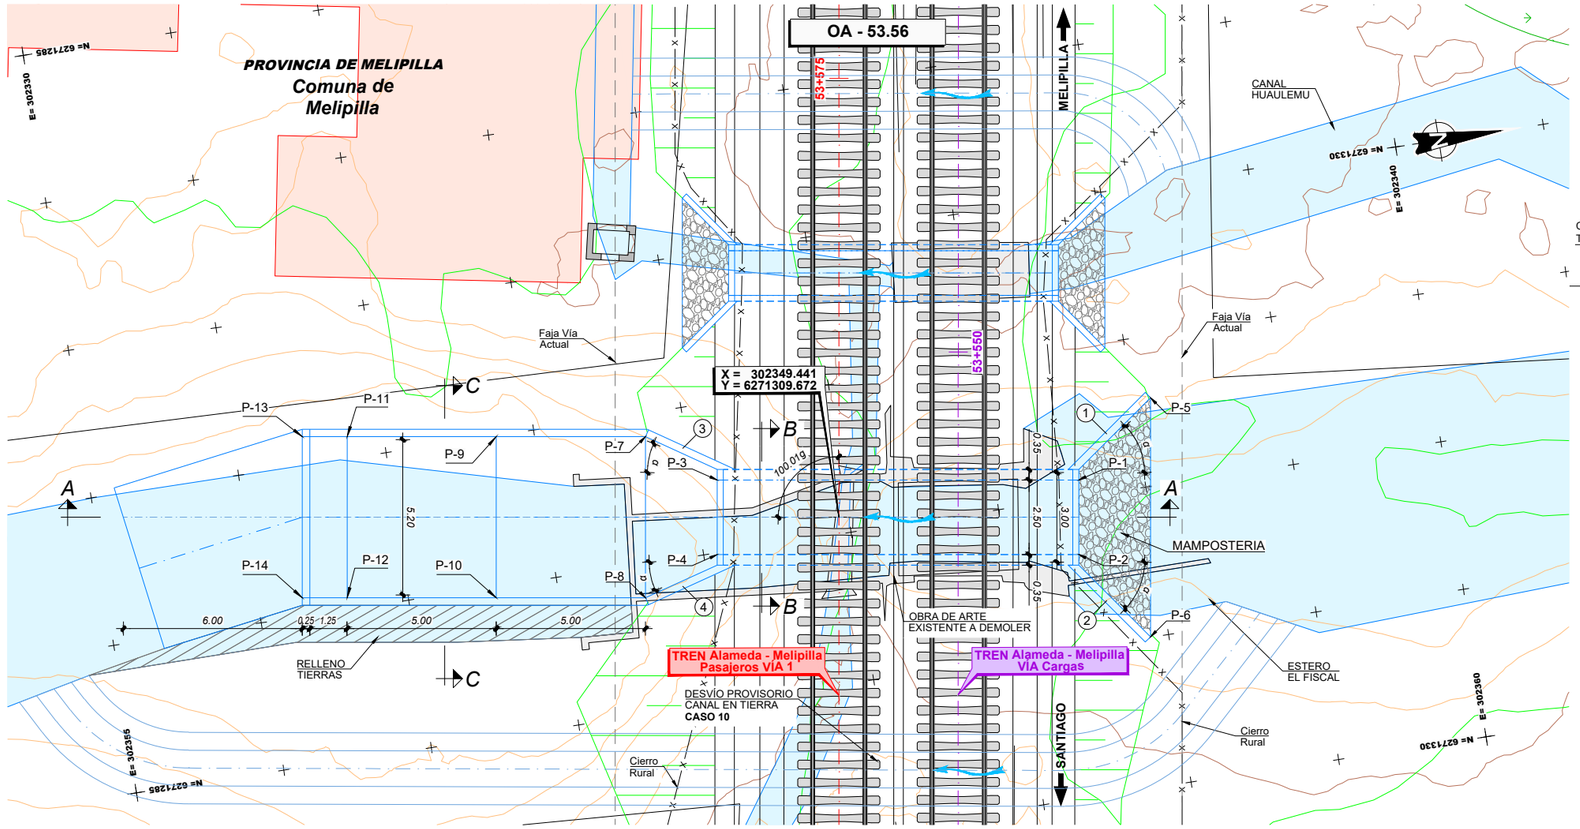

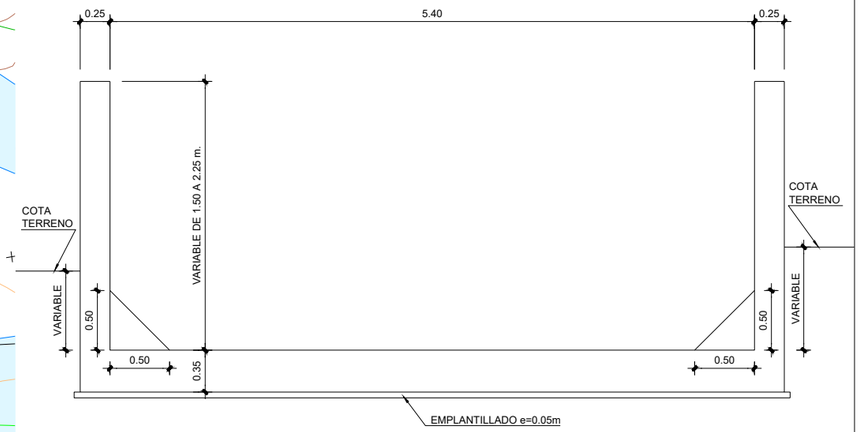

SECCIÓN C-C
ESCALA 1:25


DEFINICIÓN DE ALETAS

N°	L	α
1	3.40	45°
2	3.40	45°
3	2.60	25°
4	2.60	25°


CUADRO DE COORDENADAS

PUNTO	ESTE	NORTE	COTA(*)
P-1	302349.424	6271317.811	192.57
P-2	302351.895	6271317.432	192.57
P-3	302347.588	6271305.831	192.21
P-4	302350.059	6271305.452	192.21
P-5	302347.165	6271320.590	192.57
P-6	302354.883	6271319.407	192.57
P-7	302345.889	6271303.659	192.21
P-8	302351.029	6271302.871	192.21
P-9	302345.132	6271298.717	192.00
P-10	302350.272	6271297.929	192.00
P-11	302344.374	6271293.775	192.00
P-12	302349.514	6271292.987	192.00
P-13	302344.147	6271292.292	190.75
P-14	302349.287	6271291.504	190.75

(*) CONFIRMAR COTAS EN OBRA

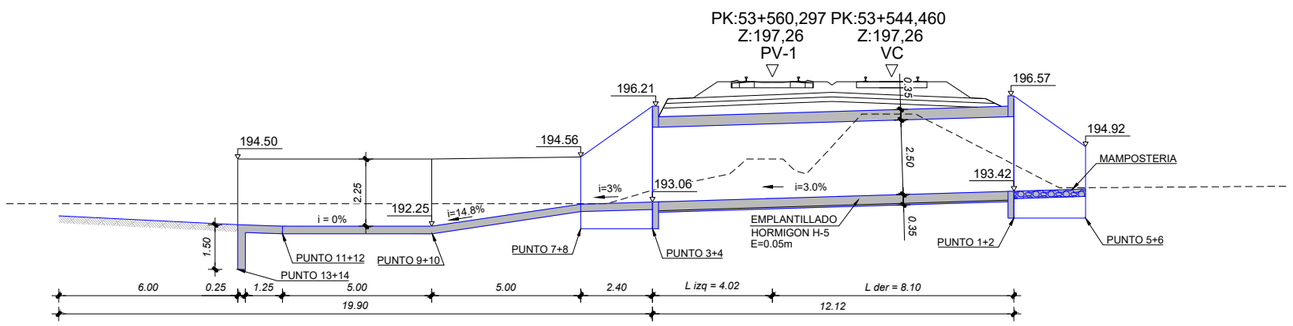

SECCIÓN A-A
ESCALA 1:100

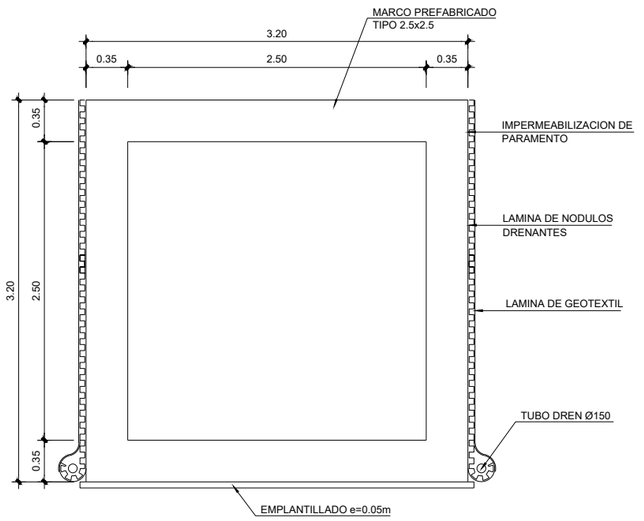

SECCIÓN B-B
ESCALA 1:25

NOTA:
VER DIMENSIONES DE OBRAS EXISTENTES A DEMOLER O REHABILITAR EN DOCUMENTO 1105-060-00_ID-INF-GEN-OAD-002-E EN ANEXO 4

NOTA:
O.A. SE EJECUTARÁ DE ACUERDO AL CASO 10

NOTA : **Ver Plano Situacion General 1105-000-00_ID-PLA-GEN-OAD-010**

REV.	FECHA	OBSERVACIÓN	PROY.	DIB.	REV.	APROB.
1	26/04/18	EMITIDO PARA REVISIÓN	R.S.M.	R.J.V.	M.V.I.	

SUBCONTRATISTA

DIRECTOR DEL PROYECTO: MILLALÉN E. VILLALÓN I.

GERENTE DE PROYECTO TREN ALAMEDA - MELIPILLA: MIGUEL OSORIO HIDALGO

FECHA: ABRIL 2018
ESCALA (Ansi D): INDICADAS

EMPRESA DE LOS FERROCARRILES DEL ESTADO
GERENCIA DE PROYECTOS

GRUPOEFE

INGENIERÍA BÁSICA Y DE DETALLE DE LAS OBRAS CIVILES Y SISTEMAS FERROVIARIOS PARA EL MEJORAMIENTO INTEGRAL DE LA INFRAESTRUCTURA FERROVIARIA, TRAMO SANTIAGO-MELIPILLA

CONTENIDO: INGENIERÍA DE DETALLE OBRAS DE ARTE Y DRENAJE OA CANALES MALLOCO-MELIPILLA, O.A. 53.56 DEFINICIÓN GEOMÉTRICA

NOMBRE PLANO: OBRA DE ARTE 53.56.(DG)

LÁMINA: 1 DE 1

REVISIÓN: 1

C:\GIS\EIA\Tren Alameda Melipilla\CAD\PAS 156\PLANEDITABLE\PLANOS\Obra De Arte 53.56 (Derivado Estero Fiscal)\OBRA DE ARTE 53.56.(DG).dwg