
APÉNDICE 1
PLANOS

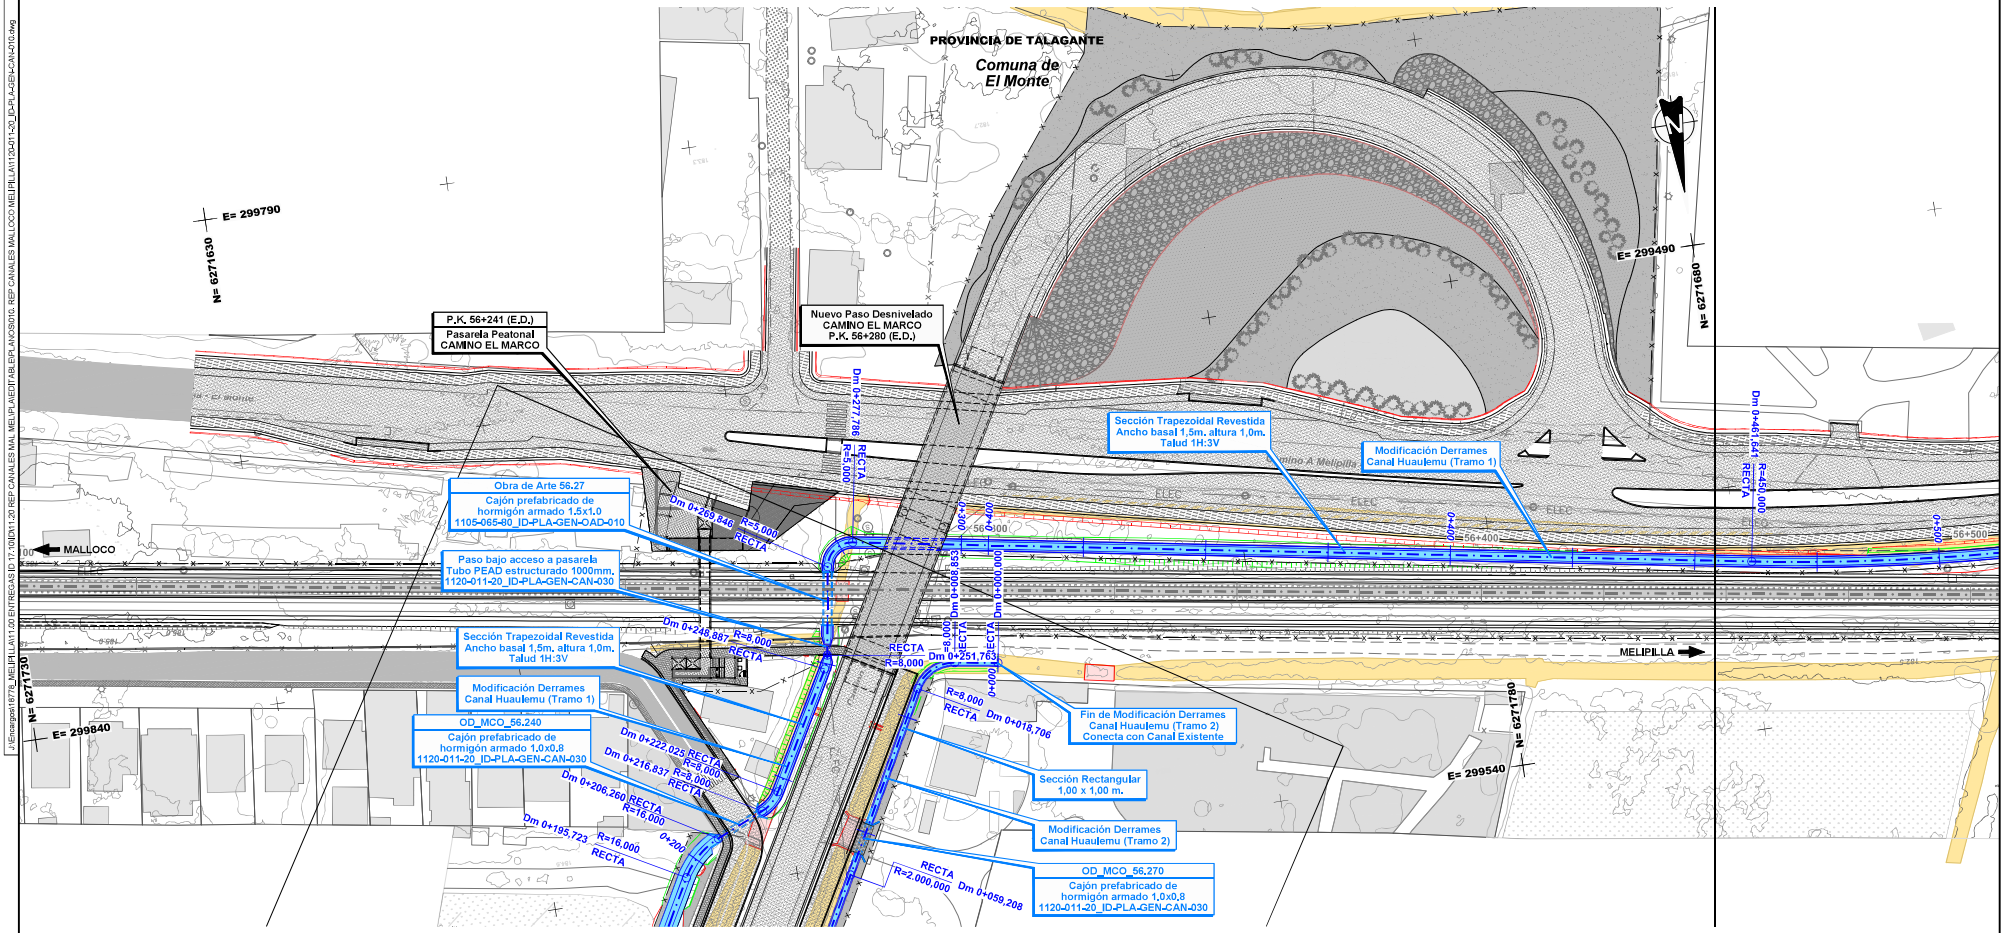

Nota: Los desvíos asociados a la secuencia constructiva de este canal se indican en la memoria "Modificación de canales de Riego, Tramo: Malloco-Melipilla" 1120-010-00_ID-INF-GEN-CAN-001

Notas: Cierro dejará al canal fuera de Faja Vía en todos los casos. Ver detalle de conexión de los canales proyectados con canales u estructuras existentes y detalle de conexión en los cambios de trazado en lámina: 1120-030-00_ID-PLA-GEN-CAN-010

REV.	FECHA	OBSERVACIÓN	PROY.	DIB.	REV.	APROB.
D	03/17	EMITIDO PARA LICITACIÓN	A.R.M.	J.M.F.	P.C.	J.P.G.
C	13/02/17	EMITIDO PARA REVISIÓN	A.R.M.	J.M.F.	P.C.	L.J.F.
B	30/09/16	EMITIDO PARA REVISIÓN	A.R.M.	J.M.F.	P.C.	L.J.F.
A	15/04/16	EMITIDO PARA REVISIÓN	M.R.V.	M.M.A.	E.M.S.	J.P.G.
E	31/03/17	EMITIDO PARA LICITACIÓN	A.R.M.	J.M.F.	P.C.	J.P.G.

idom — http://www.idom.com

SUBCONTRATISTA

DIRECTOR DEL PROYECTO: RICARDO H. GLADE CARREÑO

GERENTE DE PROYECTO TREN ALAMEDA - MELIPILLA: MIGUEL OSORIO HIDALGO

FECHA: MARZO 2017

ESCALA (Ansi D): 1:500

EMPRESA DE LOS FERROCARRILES DEL ESTADO

GERENCIA DE PROYECTOS

GRUPOEFE

INGENIERÍA BÁSICA Y DE DETALLE DE LAS OBRAS CIVILES Y SISTEMAS FERROVIARIOS PARA EL MEJORAMIENTO INTEGRAL DE LA INFRAESTRUCTURA FERROVIARIA, TRAMO SANTIAGO-MELIPILLA


CONTENIDO: INGENIERÍA DE DETALLE DE REPOSICIÓN DE CANALES
CANAL HUAULEMU
PLANTA, TRAMO MALLOCO - MELIPILLA

Nº PLANO: 1120-011-20_ID-PLA-GEN-CAN-010

LÁMINA: 5 DE 7

REVISIÓN: E

J:\Encargos\1877a_MELIPILLA\11-00 ENTREGAS ID 17-10\ID11-20 REP CANALES MAL-MELIPILLA\EDIT-ABLE\PLANOS\1105-010-00_ID-PLA-GEN-CAN-010.dwg

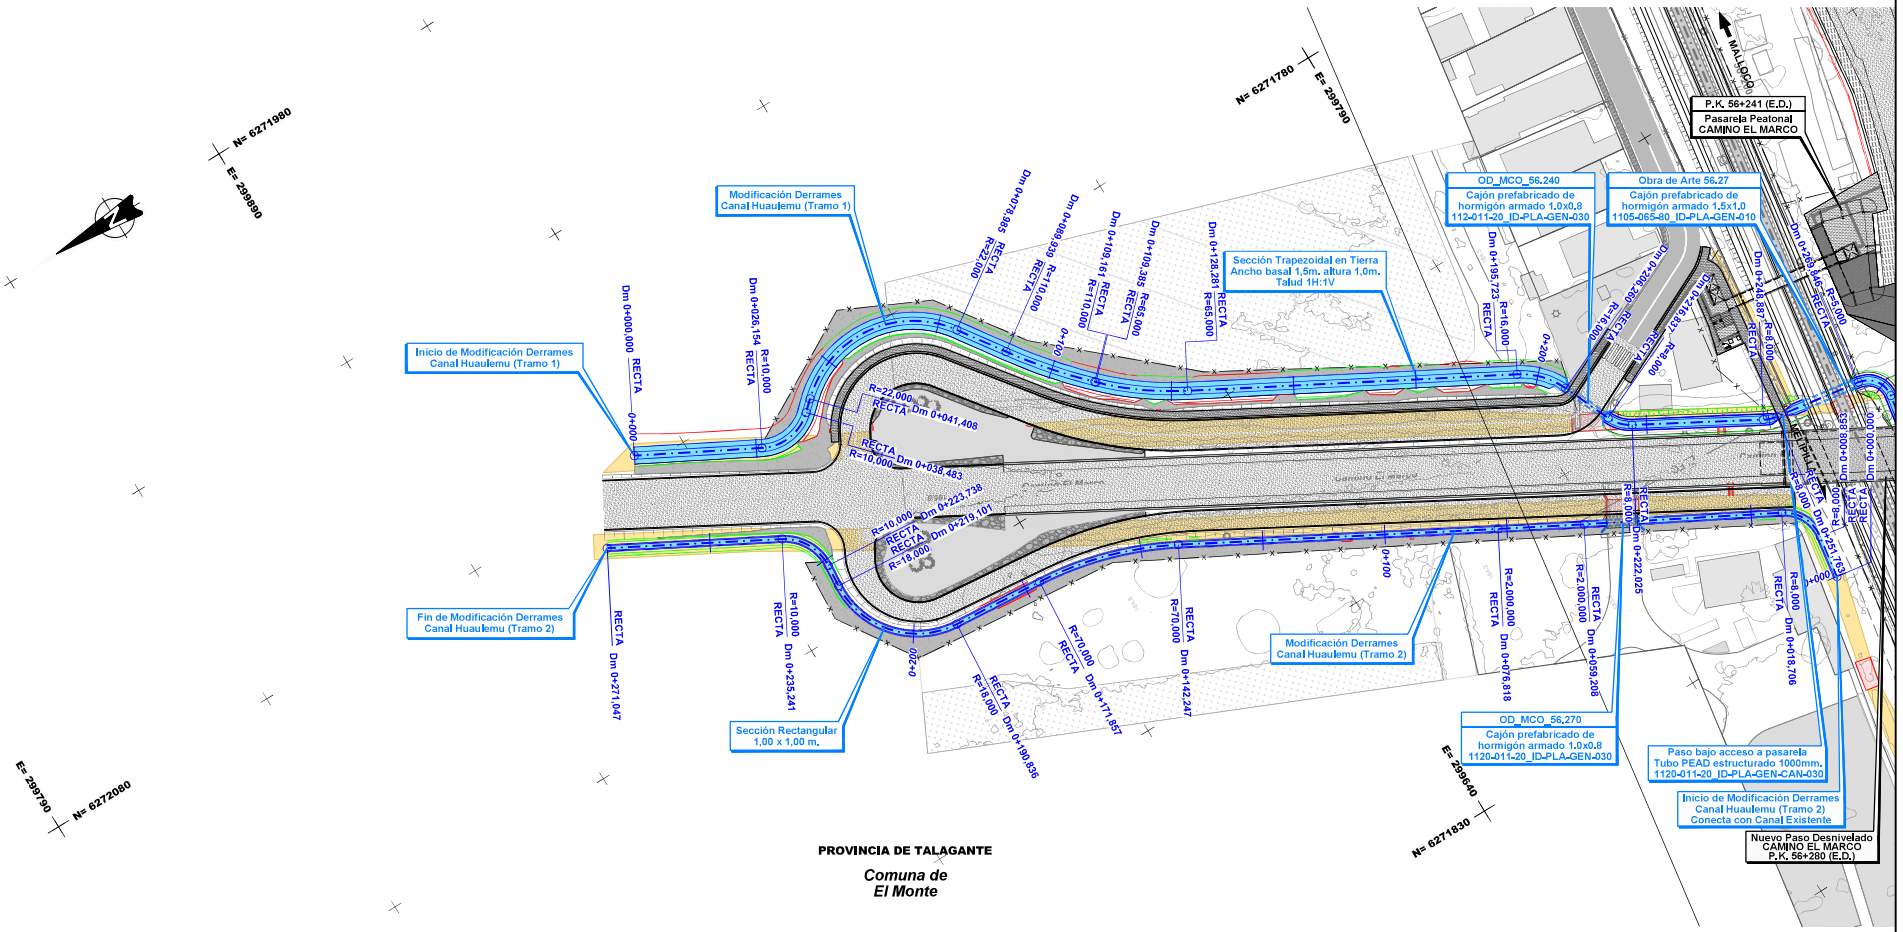

CANALES

Existentes
- Canal Abierto
- Canal Subterraneo

Reposiciones
- Canal Subterráneo
- Canal Abierto Revestido
- Canal Abierto Revestido con Tapa
- Canal Abierto en Tierra
- Límite de Faja Vía Existente

Nota: Los desvios asociados a la secuencia constructiva de este canal se indican en la memoria "Modificación de canales de Riego, Tramo: Malloco-Melipilla" 1120-010-00_ID-INF-GEN-CAN-001

Notas: Cierro dejará al canal fuera de Faja Vía en todos los casos. Ver detalle de conexión de los canales proyectados con canales u estructuras existentes y detalle de conexión en los cambios de trazado en lámina: 1120-030-00_ID-PLA-GEN-CAN-010

REV.	FECHA	OBSERVACIÓN	PROY.	DIB.	REV.	APROB.
D	03/17	EMITIDO PARA LICITACIÓN	A.R.M.	J.M.F.	P.C.	J.P.G.
C	13/02/17	EMITIDO PARA REVISIÓN	A.R.M.	J.M.F.	P.C.	L.J.F.
B	30/09/16	EMITIDO PARA REVISIÓN	A.R.M.	J.M.F.	P.C.	L.J.F.
A	15/04/16	EMITIDO PARA REVISIÓN	M.R.V.	M.M.A.	E.M.S.	J.P.G.
E	31/03/17	EMITIDO PARA LICITACIÓN	A.R.M.	J.M.F.	P.C.	J.P.G.

idom — http://www.idom.com

SUBCONTRATISTA

DIRECTOR DEL PROYECTO: RICARDO H. GLADE CARREÑO

GERENTE DE PROYECTO TREN ALAMEDA - MELIPILLA: MIGUEL OSORIO HIDALGO

FECHA: MARZO 2017

ESCALA (Ansi D): 1:500

EMPRESA DE LOS FERROCARRILES DEL ESTADO

GERENCIA DE PROYECTOS

GRUPOEFE

INGENIERÍA BÁSICA Y DE DETALLE DE LAS OBRAS CIVILES Y SISTEMAS FERROVIARIOS PARA EL MEJORAMIENTO INTEGRAL DE LA INFRAESTRUCTURA FERROVIARIA. TRAMO SANTIAGO-MELIPILLA


CONTENIDO: INGENIERÍA DE DETALLE DE REPOSICIÓN DE CANALES
CANAL HUAULEMU
PLANTA, TRAMO MALLOCO - MELIPILLA


Nº PLANO: 1120-011-20_ID-PLA-GEN-CAN-010

LÁMINA: 6 DE 7


REVISIÓN: E

J:\Entregas\1877&_MELIPILLA\11-00 ENTREGAS ID 17-10\ID11-20 REP CANALES INAL MELIPILA\EDIT-ABLE\PLANOS\010. REP CANALES MALLOCO MELIPILLA\1120-011-20_ID-PLA-GEN-CAN-010.dwg

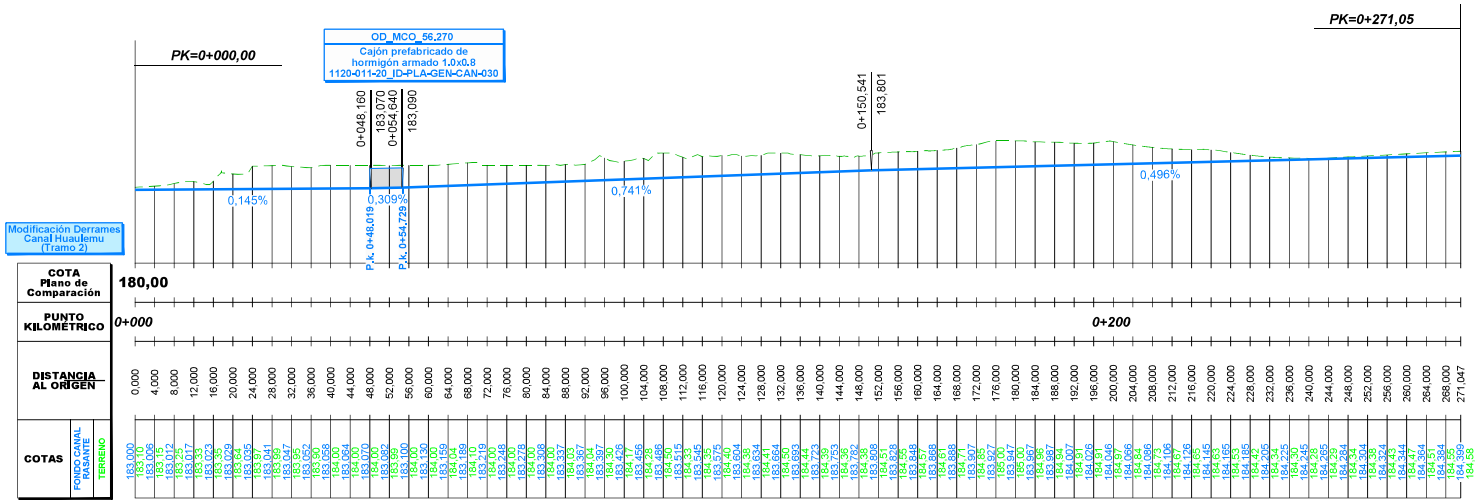


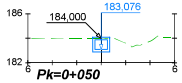


DISTANCIA AL EJE	-0,700	0,000	0,700
COTA DE SUB RASANTE	184,00	183,88	183,88

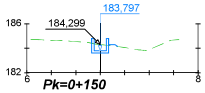


DISTANCIA AL EJE	-0,700	0,000	1,444
COTA DE SUB RASANTE	184,41	183,69	184,13

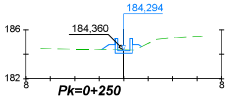


DISTANCIA AL EJE	-1,813	-1,200	0,000	0,000	1,486
COTA DE SUB RASANTE	184,39	184,79	184,09	184,09	184,52

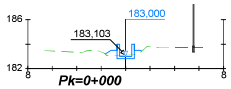


DISTANCIA AL EJE	-1,661	-0,700	0,000	0,700	1,527
COTA DE SUB RASANTE	183,19	183,50	183,50	183,50	183,62

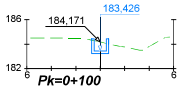

DISTANCIA AL EJE	-0,700	0,000	0,700
COTA DE SUB RASANTE	184,32	183,23	183,23

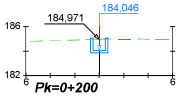

DISTANCIA AL EJE	-0,700	0,000	0,700
COTA DE SUB RASANTE	184,05	183,85	183,85

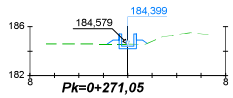

DISTANCIA AL EJE	-1,679	-0,700	0,000	0,700	1,601
COTA DE SUB RASANTE	184,58	184,90	184,20	184,20	184,63

REV.	FECHA	OBSERVACIÓN	PROY.	DIB.	REV.	APROB.
D	03/17	EMITIDO PARA LICITACIÓN	A.R.M.	J.M.F.	P.C.	J.P.G.
C	13/02/17	EMITIDO PARA REVISIÓN	A.R.M.	J.M.F.	P.C.	L.J.F.
B	30/09/16	EMITIDO PARA REVISIÓN	A.R.M.	J.M.F.	P.C.	L.J.F.
A	15/04/16	EMITIDO PARA REVISIÓN	M.R.V.	J.D.E.	E.M.S.	J.P.G.
E	31/03/17	EMITIDO PARA LICITACIÓN	A.R.M.	J.M.F.	P.C.	J.P.G.

idom — http://www.idom.com

SUBCONTRATISTA

DIRECTOR DEL PROYECTO: RICARDO H. GLADE CARREÑO

GERENTE DE PROYECTO TREN ALAMEDA - MELIPILLA: MIGUEL OSORIO HIDALGO

FECHA: MARZO 2017

ESCALA (Ansi D): H:1/500 1/200 V:1/100

EMPRESA DE LOS FERROCARRILES DEL ESTADO

GERENCIA DE PROYECTOS

GRUPOEFE

INGENIERÍA BÁSICA Y DE DETALLE DE LAS OBRAS CIVILES Y SISTEMAS FERROVIARIOS PARA EL MEJORAMIENTO INTEGRAL DE LA INFRAESTRUCTURA FERROVIARIA, TRAMO SANTIAGO-MELIPILLA

CONTENIDO: INGENIERÍA DE DETALLE DE REPOSICIÓN DE CANALES
CANAL HUAULEMU
PERFIL LONGITUDINAL Y PERFILES TRANSVERSALES

Nº PLANO: 1120-011-20_ID-PLA-GEN-CAN-020

LÁMINA: 7 DE 7

REVISIÓN: E

J:\Entregas\1677_MELIPILLA\11.00 ENTREGAS ID 17-10\ID11.20 REP CANALES INAL MELIPILA\EDIT-ABLE\PLANOS\01-20_ID-PLA-GEN-CAN-020.dwg