
APÉNDICE 1
PLANOS

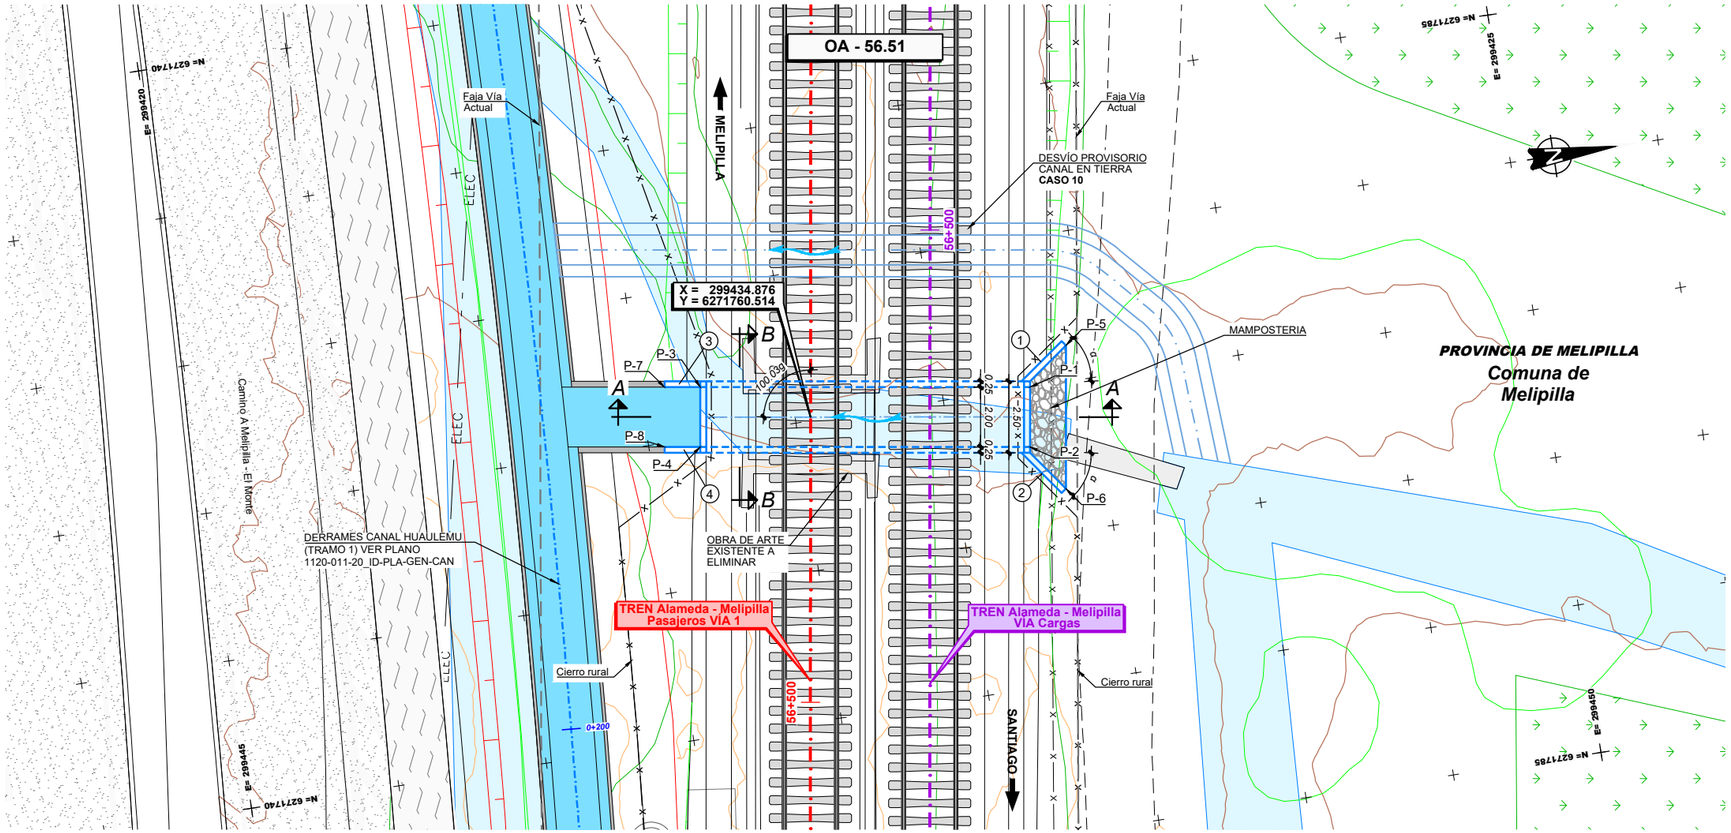

SECCIÓN B-B
ESCALA 1:25


DEFINICIÓN DE ALETAS

N°	L	α
1	1.70	45°
2	1.70	45°
3	1.20	0°
4	1.20	0°

CUADRO DE COORDENADAS

PUNTO	ESTE	NORTE	COTA(*)
P-1	299435.002	6271767.936	181.15
P-2	299437.176	6271767.602	181.15
P-3	299433.328	6271757.013	181.12
P-4	299435.305	6271756.710	181.12
P-5	299433.798	6271769.336	181.15
P-6	299438.547	6271768.608	181.15
P-7	299433.144	6271755.805	181.12
P-8	299435.096	6271755.479	181.12

(*) CONFIRMAR COTAS EN OBRA

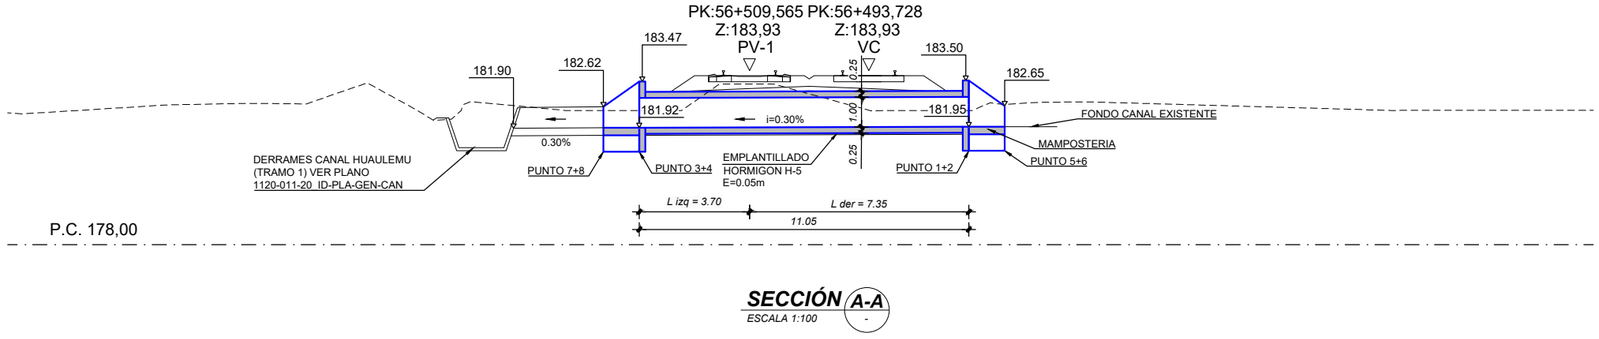

SECCIÓN A-A
ESCALA 1:100

NOTA:
VER DIMENSIONES DE OBRAS EXISTENTES A DEMOLER O INHABILITAR EN DOCUMENTO 1105-060-00_ID-INF-GEN-OAD-002-E EN ANEXO 4

NOTA:
O.A. SE EJECUTARÁ DE ACUERDO AL CASO 10

NOTA : Ver Plano Situacion General 1105-000-00_ID-PLA-GEN-OAD-010

REV.	FECHA	OBSERVACIÓN	PROY.	DIB.	REV.	APROB.
1	27/04/18	EMITIDO PARA REVISIÓN	R.S.M.	R.J.V.	M.V.I.	

SUBCONTRATISTA

DIRECTOR DEL PROYECTO: MILLALÉN E. VILLALÓN I.

GERENTE DE PROYECTO TREN ALAMEDA - MELIPILLA: MIGUEL OSORIO HIDALGO

FECHA: ABRIL 2018

ESCALA (Ansi D): INDICADAS

EMPRESA DE LOS FERROCARRILES DEL ESTADO

GERENCIA DE PROYECTOS

INGENIERÍA BÁSICA Y DE DETALLE DE LAS OBRAS CIVILES Y SISTEMAS FERROVIARIOS PARA EL MEJORAMIENTO INTEGRAL DE LA INFRAESTRUCTURA FERROVIARIA, TRAMO SANTIAGO-MELIPILLA

CONTENIDO: INGENIERÍA DE DETALLE OBRAS DE ARTE Y DRENAJE OA CANALES MALLOCO-MELIPILLA, O.A. 56.51 DEFINICIÓN GEOMÉTRICA

NOMBRE PLANO: OBRA DE ARTE 56.51.(DG)

LÁMINA: 1 DE 1

REVISIÓN: 1

C:\GIS\EIA\Tren Alameda Melipilla\CAD\PAS 156\PLA\EDITABLE\PLANOS\Obra De Arte 56.51 (Canal Derrames Huaulemu)\OBRA DE ARTE 56.51 (DG).dwg