

APÉNDICE 1
PLANOS

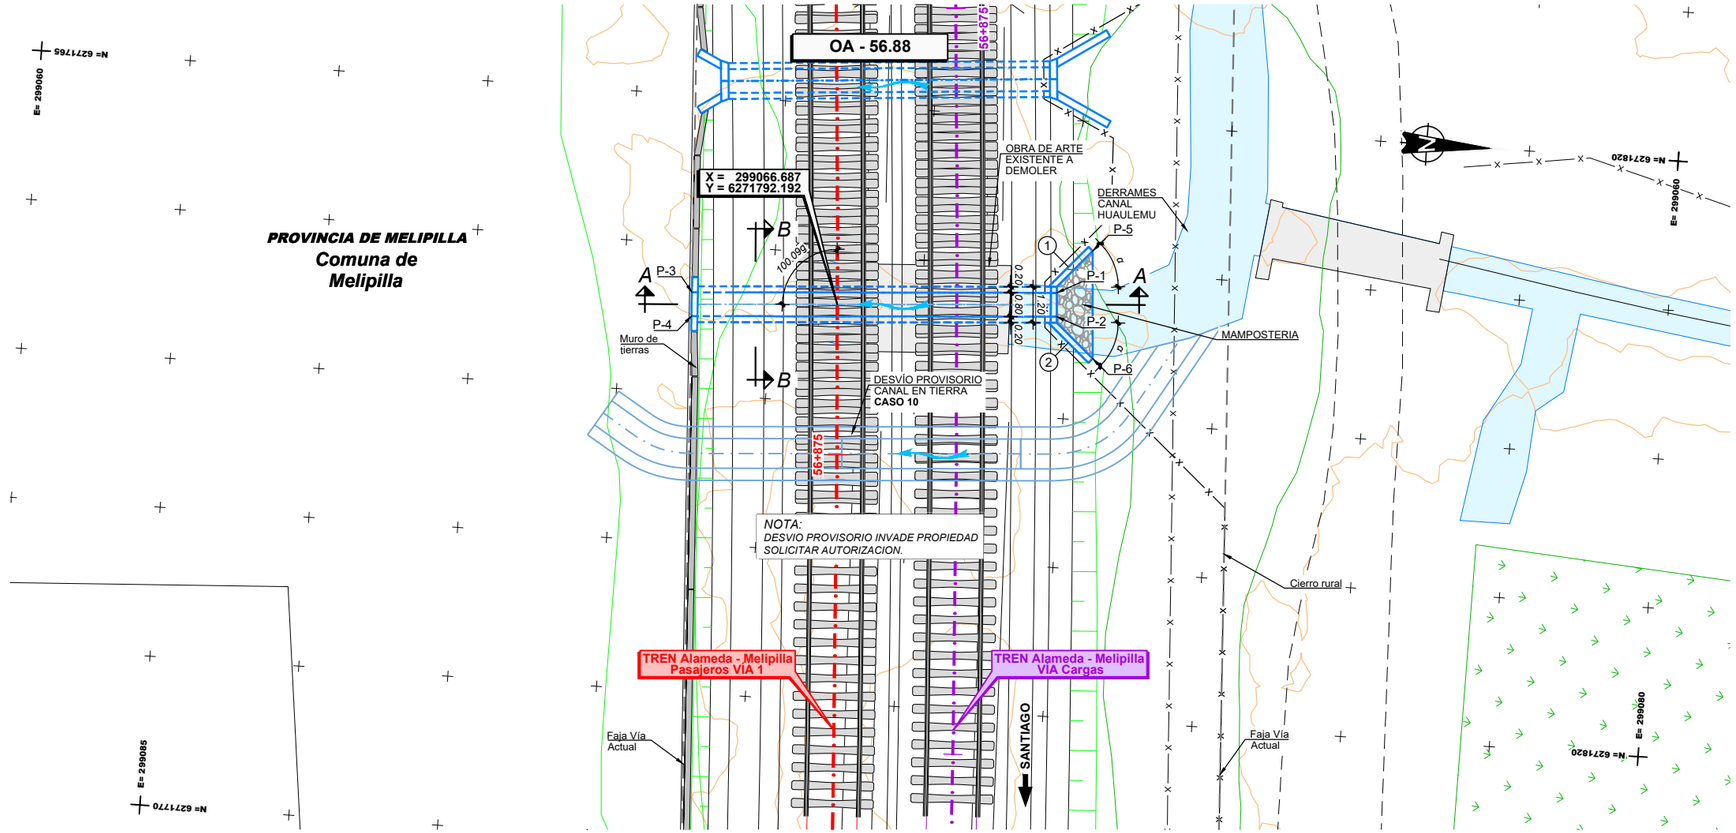

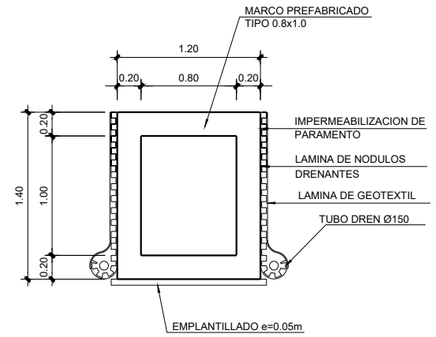

SECCIÓN B-B
ESCALA 1:25

DEFINICIÓN DE ALETAS


N°	L	α
1	1.70	45°
2	1.70	45°

CUADRO DE COORDENADAS

PUNTO	ESTE	NORTE	COTA(*)
P-1	299065.804	6271799.510	180.16
P-2	299066.602	6271799.563	180.16
P-3	299066.609	6271787.303	(**)
P-4	299067.408	6271787.343	(**)
P-5	299064.326	6271800.617	180.16
P-6	299067.922	6271800.855	180.16

(*) CONFIRMAR COTAS EN OBRA

(**) VER PLANO 1103-040-00_ID-PLA-GEN-MUR-010

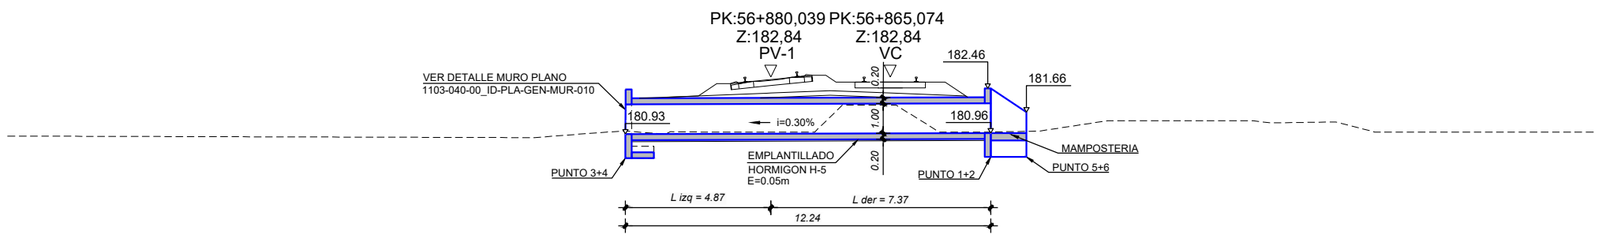

SECCIÓN A-A
ESCALA 1:100

NOTA:
VER DIMENSIONES DE OBRAS EXISTENTES A DEMOLER O INHABILITAR EN DOCUMENTO 1105-060-00_ID-INF-GEN-OAD-002-E EN ANEXO 4

NOTA:
O.A. SE EJECUTARÁ DE ACUERDO AL CASO 10

NOTA : **Ver Plano Situacion General 1105-000-00_ID-PLA-GEN-OAD-010**

REV.	FECHA	OBSERVACIÓN	PROY.	DIB.	REV.	APROB.
1	27/04/18	EMITIDO PARA REVISIÓN	R.S.M.	R.J.V.	M.V.I.	

SUBCONTRATISTA

DIRECTOR DEL PROYECTO
MILLALÉN E. VILLALÓN I.

GERENTE DE PROYECTO TREN ALAMEDA - MELIPILLA
MIGUEL OSORIO HIDALGO

FECHA
ABRIL 2018
ESCALA (Ansi D)
INDICADAS

EMPRESA DE LOS FERROCARRILES DEL ESTADO
GERENCIA DE PROYECTOS

INGENIERÍA BÁSICA Y DE DETALLE DE LAS OBRAS CIVILES Y SISTEMAS FERROVIARIOS PARA EL MEJORAMIENTO INTEGRAL DE LA INFRAESTRUCTURA FERROVIARIA, TRAMO SANTIAGO-MELIPILLA

CONTENIDO:
INGENIERÍA DE DETALLE OBRAS DE ARTE Y DRENAJE
OA CANALES MALLOCO-MELIPILLA, O.A. 56.88
DEFINICIÓN GEOMÉTRICA

NOMBRE PLANO
OBRA DE ARTE 56.88.(DG)

LÁMINA
1 DE 1

REVISIÓN
1

C:\GIS\EIA\Tren Alameda Melipilla\CAD\PAS 156\PAS 156\PLANEDITABLE\PLANOS\Obra De Arte 56.88 (Canal Derrames Fundo La Cantera)\OBRA DE ARTE 56.88.(DG).dwg