

APÉNDICE 1
PLANOS

C:\GIS\EIA\Tren Alameda Melipilla\CAD\PAS 156\PAS 156\PLANOS\Obra De Arte 57.32 (Canal Derrames Fundo La Cantera)\OBRA DE ARTE 57.32 (DG).dwg

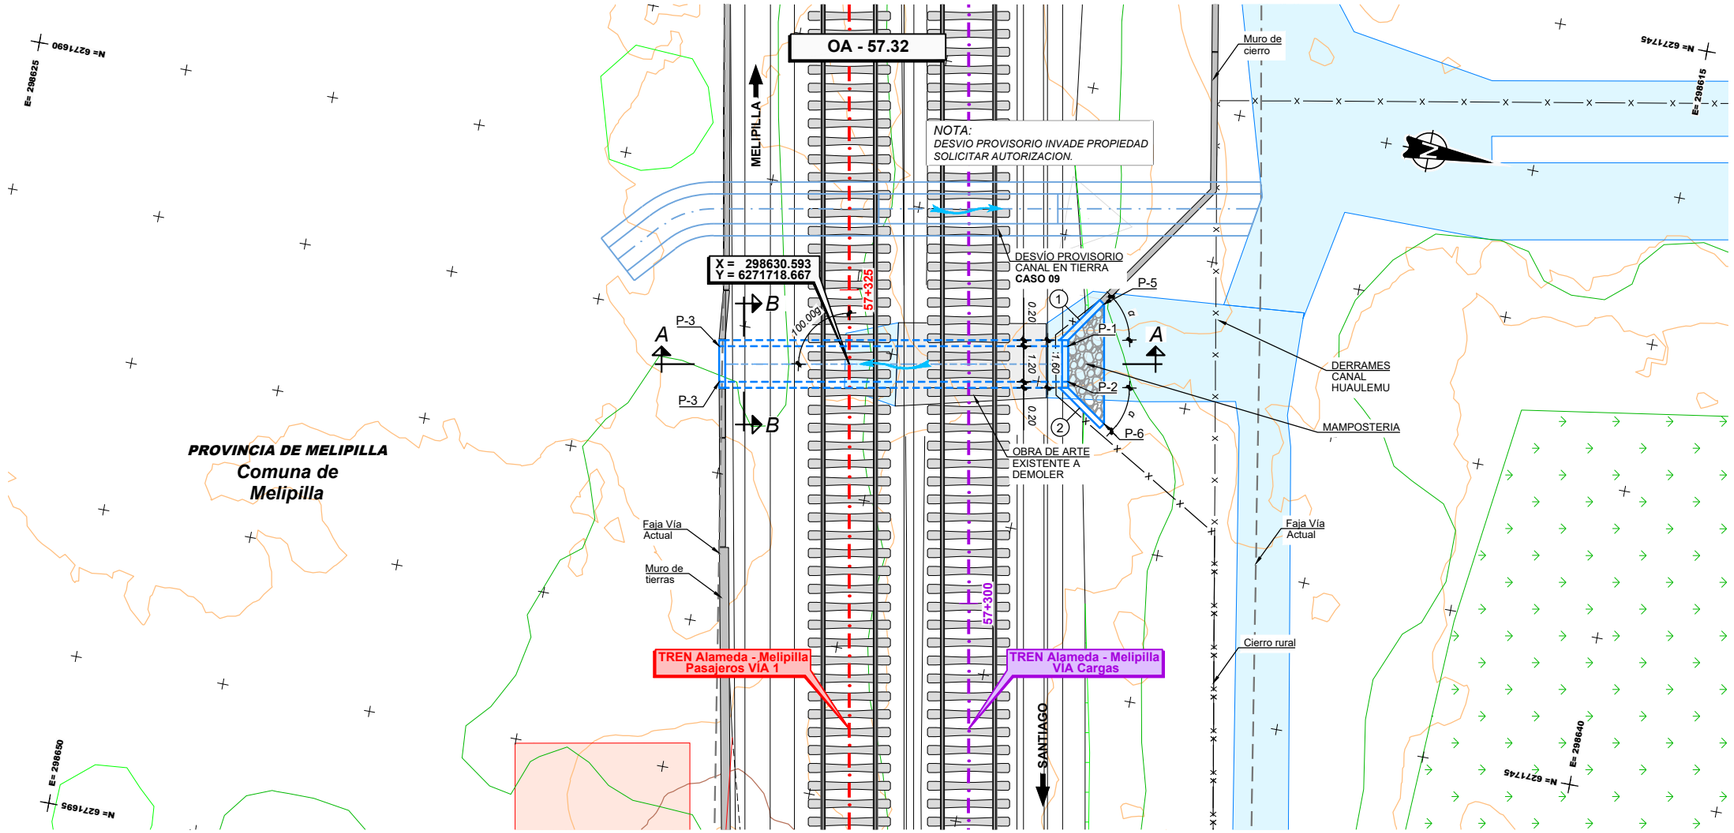

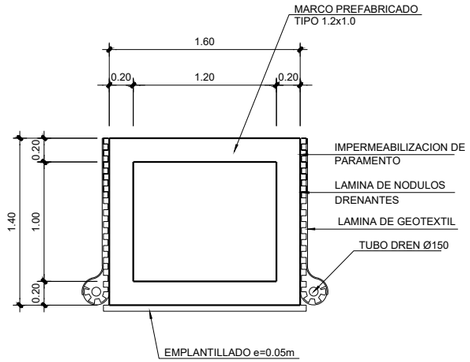

SECCIÓN B-B
ESCALA 1:25

DEFINICIÓN DE ALETAS


N°	L	α
1	1.70	45°
2	1.70	45°

CUADRO DE COORDENADAS

PUNTO	ESTE	NORTE	COTA(*)
P-1	298628.652	6271725.769	177.86
P-2	298629.832	6271725.990	177.86
P-3	298630.806	6271714.269	(**)
P-4	298631.986	6271714.490	(**)
P-5	298627.053	6271726.693	177.86
P-6	298630.989	6271727.430	177.86

(*) CONFIRMAR COTAS EN OBRA

(**) VER PLANO 1103-040-00_ID-PLA-GEN-MUR-010

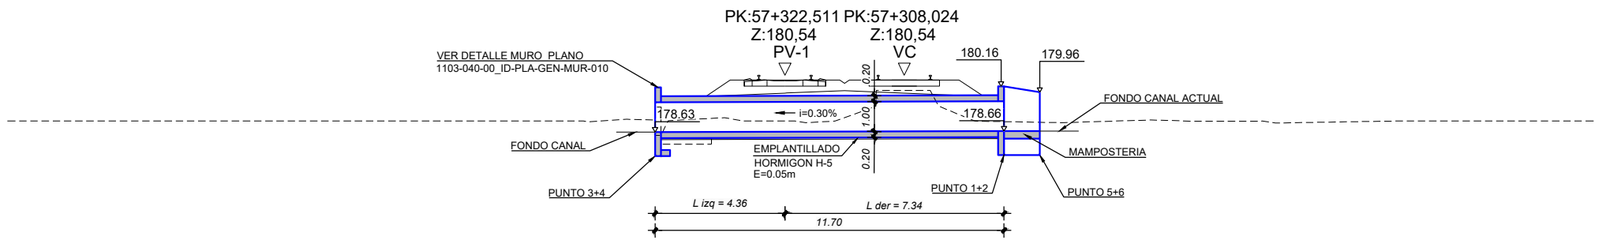

SECCIÓN A-A
ESCALA 1:100

NOTA:
VER DIMENSIONES DE OBRAS EXISTENTES A DEMOLER O INHABILITAR EN DOCUMENTO 1105-060-00_ID-INF-GEN-OAD-002-E EN ANEXO 4

NOTA:
O.A. SE EJECUTARÁ DE ACUERDO AL CASO 09

NOTA : **Ver Plano Situacion General 1105-000-00_ID-PLA-GEN-OAD-010**

REV.	FECHA	OBSERVACIÓN	PROY.	DIB.	REV.	APROB.
1	27/04/18	EMITIDO PARA REVISIÓN	R.S.M.	R.J.V.	M.V.I.	

SUBCONTRATISTA

DIRECTOR DEL PROYECTO: MILLALÉN E. VILLALÓN I.

GERENTE DE PROYECTO TREN ALAMEDA - MELIPILLA: MIGUEL OSORIO HIDALGO

FECHA: ABRIL 2018

ESCALA (Ansi D): INDICADAS

EMPRESA DE LOS FERROCARRILES DEL ESTADO

GERENCIA DE PROYECTOS

GRUPOEFE

INGENIERÍA BÁSICA Y DE DETALLE DE LAS OBRAS CIVILES Y SISTEMAS FERROVIARIOS PARA EL MEJORAMIENTO INTEGRAL DE LA INFRAESTRUCTURA FERROVIARIA, TRAMO SANTIAGO-MELIPILLA

CONTENIDO:
INGENIERÍA DE DETALLE OBRAS DE ARTE Y DRENAJE
OA CANALES MALLOCO-MELIPILLA, O.A. 57.32
DEFINICIÓN GEOMÉTRICA

NOMBRE PLANO: OBRA DE ARTE 57.32.(DG)

LÁMINA: 1 DE 1

REVISIÓN: 1