


APÉNDICE 1
PLANOS

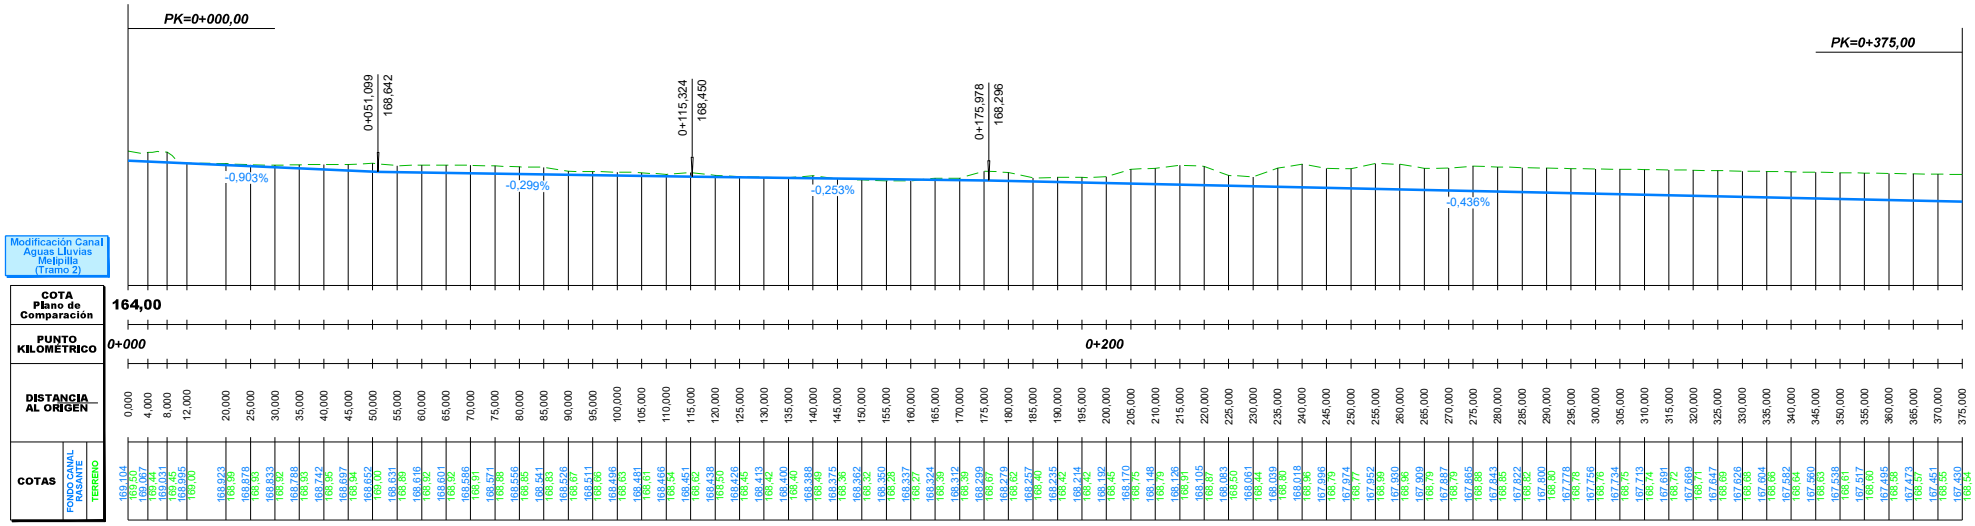


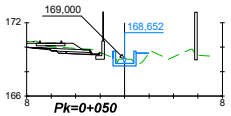


DISTANCIA AL EJE	-1,024	-0,000	0,950	1,950
COTA DE SUB RASANTE	169,15	168,45	168,45	169,50

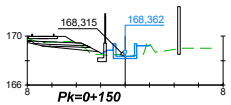


DISTANCIA AL EJE	-1,911	-0,950	-0,000	0,950	1,940
COTA DE SUB RASANTE	168,56	168,06	168,16	168,16	169,21

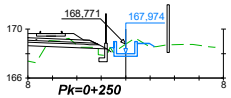


DISTANCIA AL EJE	-1,245	-0,000	0,950	1,950
COTA DE SUB RASANTE	168,47	167,77	167,77	168,82

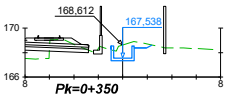


DISTANCIA AL EJE	-0,950	-0,000	0,950	1,940
COTA DE SUB RASANTE	168,23	167,34	167,34	168,39

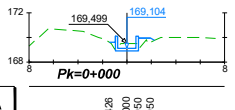


DISTANCIA AL EJE	-1,426	-0,000	0,950	1,950
COTA DE SUB RASANTE	169,60	168,90	168,90	169,95

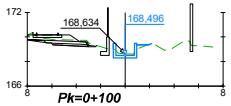

DISTANCIA AL EJE	-0,960	-0,000	0,950	1,940
COTA DE SUB RASANTE	169,00	168,30	168,30	169,35

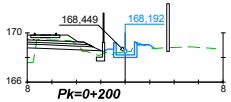

DISTANCIA AL EJE	-1,873	-0,950	-0,000	0,950	1,950
COTA DE SUB RASANTE	168,41	168,69	167,99	167,99	169,04

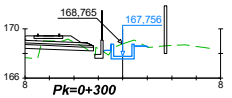

DISTANCIA AL EJE	-1,617	-0,950	-0,000	0,950	1,950
COTA DE SUB RASANTE	168,15	168,26	167,56	167,56	168,61

REV.	FECHA	OBSERVACIÓN	PROY.	DIB.	REV.	APROB.
D	03/17	EMITIDO PARA LICITACIÓN	A.R.M.	J.M.F.	P.C.	J.P.G.
C	13/02/17	EMITIDO PARA REVISIÓN	A.R.M.	J.M.F.	P.C.	L.J.F.
B	30/09/16	EMITIDO PARA REVISIÓN	A.R.M.	J.M.F.	P.C.	L.J.F.
A	15/04/16	EMITIDO PARA REVISIÓN	M.R.V.	J.D.E.	E.M.S.	J.P.G.

SUBCONTRATISTA

DIRECTOR DEL PROYECTO
RICARDO FL GLADE CARREÑO

GERENTE DE PROYECTO TREN ALAMEDA - MELIPILLA
MIGUEL OSORIO HIDALGO

FECHA
MARZO 2017
ESCALA (Area D)
H:1:500 1/200 V:1/100

EMPRESA DE LOS FERROCARRILES DEL ESTADO
GERENCIA DE PROYECTOS

INGENIERÍA BÁSICA Y DE DETALLE DE LAS OBRAS CIVILES Y SISTEMAS FERROVIARIOS PARA EL MEJORAMIENTO INTEGRAL DE LA INFRAESTRUCTURA FERROVIARIA, TRAMO SANTIAGO-MELIPILLA


CONTENIDO:
INGENIERÍA DE DETALLE DE REPOSICIÓN DE CANALES
CANAL AGUAS LLUVIAS MELIPILLA
PERFIL LONGITUDINAL Y PERFILES TRANSVERSALES


Nº PLANO
1120-011-40_ID-PLA-GEN-CAN-020

LÁMINA
2 DE 4


REVISIÓN
D

J:\Encargos\8178_MELIPILLA\A0000_ENTREGA_17.03\ID\11.20\REP CANALES MAL MEL\PLA\EDITABLE\PLANO\9010_REP CANALES MALLOCO MELIPILLA\1120-011-40_ID-PLA-GEN-CAN-020.dwg

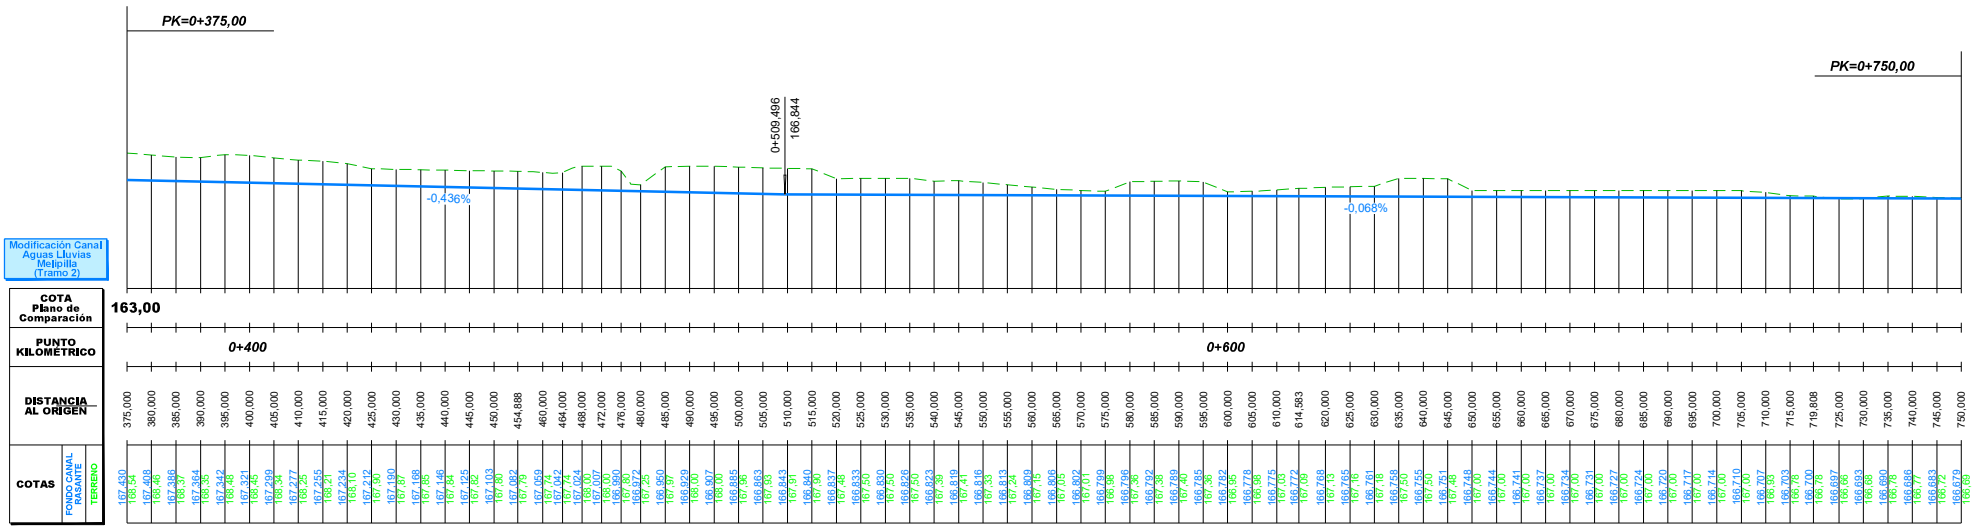


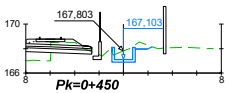


DISTANCIA AL EJE	-0,950	-0,000	0,950	1,940
COTA DE SUB RASANTE	167,69	166,90	166,90	167,95

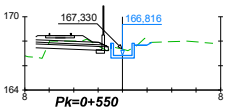


DISTANCIA AL EJE	-0,950	-0,000	0,950	1,940
COTA DE SUB RASANTE	167,37	166,62	166,62	167,67

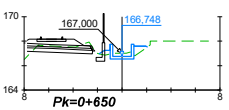


DISTANCIA AL EJE	-1,885	-0,950	-0,000	0,950	1,950
COTA DE SUB RASANTE	166,96	167,25	166,55	166,55	167,60

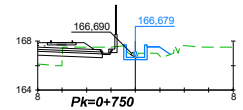


DISTANCIA AL EJE	-0,950	-0,000	0,950	1,950	2,886
COTA DE SUB RASANTE	167,59	166,48	166,48	166,53	166,91

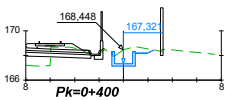


DISTANCIA AL EJE	-0,950	-0,000	0,950	1,940
COTA DE SUB RASANTE	168,03	167,12	167,12	168,17

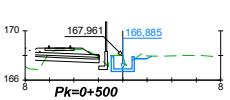

DISTANCIA AL EJE	-0,950	-0,000	0,950	1,940
COTA DE SUB RASANTE	168,00	166,69	166,69	167,74

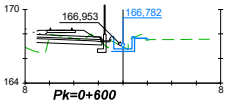

DISTANCIA AL EJE	-0,950	-0,000	0,950	1,950
COTA DE SUB RASANTE	166,58	166,58	166,58	167,63

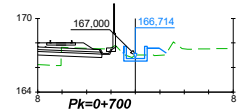

DISTANCIA AL EJE	-1,062	-0,000	0,950	1,950
COTA DE SUB RASANTE	167,21	166,51	166,51	167,56

REV.	FECHA	OBSERVACIÓN	PROY.	DIB.	REV.	APROB.
D	03/17	EMITIDO PARA LICITACIÓN	A.R.M.	J.M.F.	P.C.	J.P.G.
C	13/02/17	EMITIDO PARA REVISIÓN	A.R.M.	J.M.F.	P.C.	L.J.F.
B	30/09/16	EMITIDO PARA REVISIÓN	A.R.M.	J.M.F.	P.C.	L.J.F.
A	15/04/16	EMITIDO PARA REVISIÓN	M.R.V.	J.D.E.	E.M.S.	J.P.G.

SUBCONTRATISTA

DIRECTOR DEL PROYECTO
RICARDO FL GLADE CARREÑO

GERENTE DE PROYECTO TREN ALAMEDA - MELIPILLA
MIGUEL OSORIO HIDALGO

FECHA
MARZO 2017
ESCALA (Area D)
H:1:500 1/200 V:1/100

EMPRESA DE LOS FERROCARRILES DEL ESTADO
GERENCIA DE PROYECTOS

INGENIERÍA BÁSICA Y DE DETALLE DE LAS OBRAS CIVILES Y SISTEMAS FERROVIARIOS PARA EL MEJORAMIENTO INTEGRAL DE LA INFRAESTRUCTURA FERROVIARIA, TRAMO SANTIAGO-MELIPILLA

CONTENIDO:
INGENIERÍA DE DETALLE DE REPOSICIÓN DE CANALES
CANAL AGUAS LLUVIAS MELIPILLA
PERFIL LONGITUDINAL Y PERFILES TRANSVERSALES


Nº PLANO
1120-011-40_ID-PLA-GEN-CAN-020


LÁMINA
3 DE 4

REVISIÓN
D


J:\Encargos\8178_MELIPILLA\A0000_ENTREGA_17.03\ID\11.20 REP CANALES M&L\ MEL\PLA\EDITABLE\PLANO\20\10_REP CANALES M&L\OCO MELIPILLA\1120-011-40_ID-PLA-GEN-CAN-020.dwg

J:\Encargos\18778_MELIPILLA\0000_ENTREGA_17.03\D\11.20 REP CANALES MAL MEL\PLA\EDITABLE\PLANOS\010_REP CANALES MALLOCO MELIPILLA\1120-011-40_ID-PLA-GEN-CAN-020.dwg

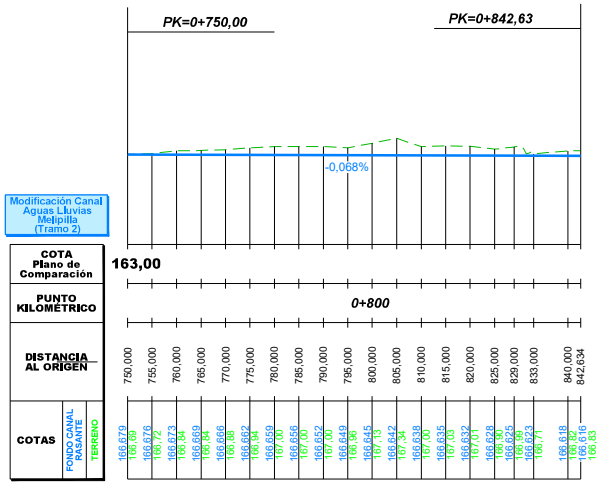

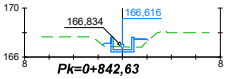

DISTANCIA AL EJE	-1,635	-0,950	-0,000	0,950	1,950
COTA DE SUB RASANTE	166,99	167,12	166,42	166,42	167,47

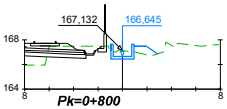

DISTANCIA AL EJE	-0,897	-0,000	0,950	1,950	2,889
COTA DE SUB RASANTE	167,15	166,45	166,45	167,35	166,87

REV.	FECHA	OBSERVACIÓN	PROY.	DIB.	REV.	APROB.
D	03/17	EMITIDO PARA LICITACIÓN	A.R.M.	J.M.F.	P.C.	J.P.G.
C	13/02/17	EMITIDO PARA REVISIÓN	A.R.M.	J.M.F.	P.C.	L.J.F.
B	30/09/16	EMITIDO PARA REVISIÓN	A.R.M.	J.M.F.	P.C.	L.J.F.
A	15/04/16	EMITIDO PARA REVISIÓN	M.R.V.	J.D.E.	E.M.S.	J.P.G.

idom
http://www.idom.com

SUBCONTRATISTA

DIRECTOR DEL PROYECTO
RICARDO FL GLADE CARREÑO

GERENTE DE PROYECTO TREN ALAMEDA - MELIPILLA
MIGUEL OSORIO HIDALGO

FECHA
MARZO 2017
ESCALA (Area D)
H:1:500 1/200 V:1/100

EMPRESA DE LOS FERROCARRILES DEL ESTADO
GERENCIA DE PROYECTOS

GRUPOEFE


INGENIERÍA BÁSICA Y DE DETALLE DE LAS OBRAS CIVILES Y SISTEMAS FERROVIARIOS PARA EL MEJORAMIENTO INTEGRAL DE LA INFRAESTRUCTURA FERROVIARIA, TRAMO SANTIAGO-MELIPILLA

CONTENIDO:
INGENIERÍA DE DETALLE DE REPOSICIÓN DE CANALES
CANAL AGUAS LLUVIAS MELIPILLA
PERFIL LONGITUDINAL Y PERFILES TRANSVERSALES

Nº PLANO
1120-011-40_ID-PLA-GEN-CAN-020

LAMINA
4 DE 4

REVISIÓN
D

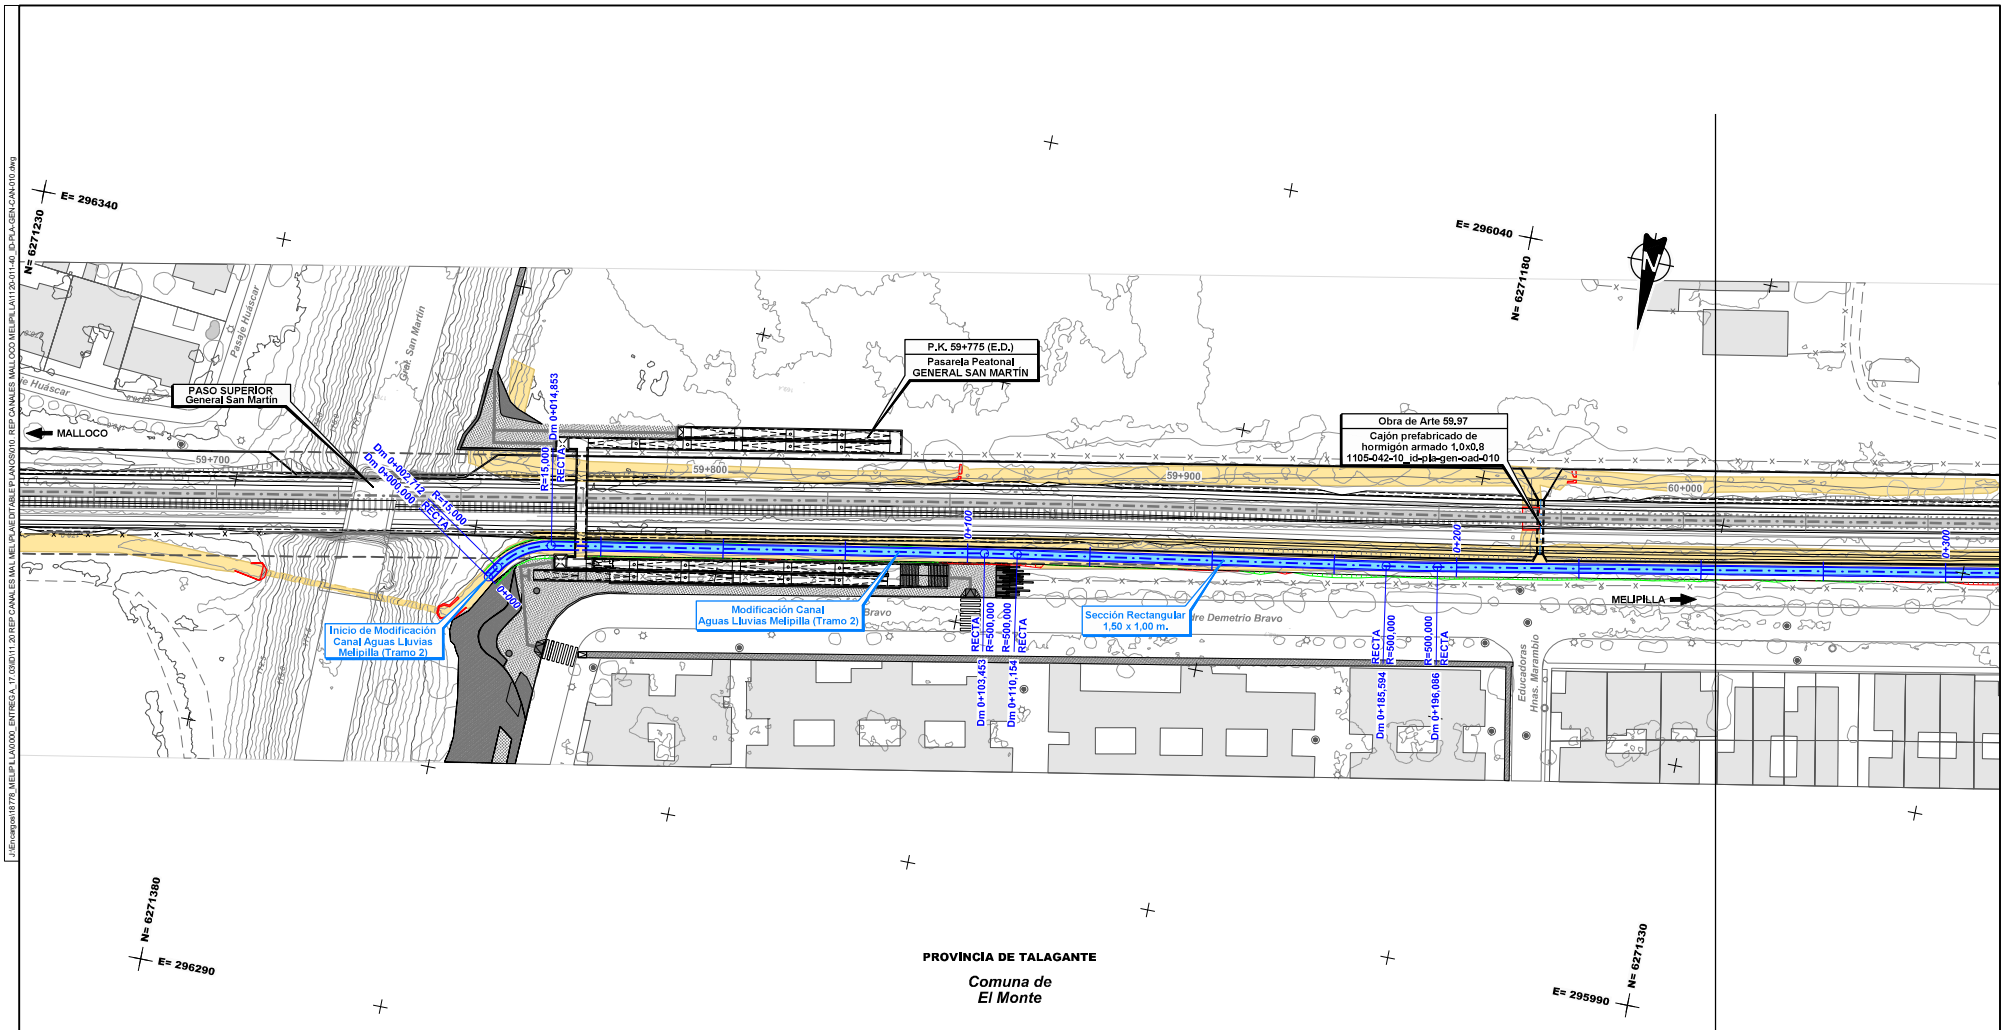

Nota: Los desvíos asociados a la secuencia constructiva de este canal se indican en la memoria "Modificación de canales de Riego, Tramo: Malloco-Melipilla" 1120-010-00_ID-INF-GEN-CAN-001

Notas: Cierro dejará al canal fuera de Faja Vía en todos los casos. Ver detalle de conexión de los canales proyectados con canales u estructuras existentes y detalle de conexión en los cambios de trazado en lámina: 1120-030-00_ID-PLA-GEN-CAN-010

CANALES

Existentes
- Canal Abierto
- Canal Subterraneo

Reposiciones
- Canal Subterráneo
- Canal Abierto Revestido
- Canal Abierto Revestido con Tapa
- Canal Abierto en Tierra
- Límite de Faja Vía Existente

REV.	FECHA	OBSERVACIÓN	PROY.	DIB.	REV.	APROB.
D	03/17	EMITIDO PARA LICITACIÓN	A.R.M.	J.M.F.	P.C.	J.P.G.
C	13/02/17	EMITIDO PARA REVISIÓN	A.R.M.	J.M.F.	P.C.	L.J.F.
B	30/09/16	EMITIDO PARA REVISIÓN	A.R.M.	J.M.F.	P.C.	L.J.F.
A	15/04/16	EMITIDO PARA REVISIÓN	M.R.V.	M.M.A.	E.M.S.	J.P.G.

SUBCONTRATISTA

DIRECTOR DEL PROYECTO
RICARDO H. GLADE CARREÑO

GERENTE DE PROYECTO TREN ALAMEDA - MELIPILLA
MIGUEL OSORIO HIDALGO

FECHA
MARZO 2017

ESCALA (Anst D)
1:500

EMPRESA DE LOS FERROCARRILES DEL ESTADO

GERENCIA DE PROYECTOS

INGENIERÍA BÁSICA Y DE DETALLE DE LAS OBRAS CIVILES Y SISTEMAS FERROVIARIOS PARA EL MEJORAMIENTO INTEGRAL DE LA INFRAESTRUCTURA FERROVIARIA, TRAMO SANTIAGO-MELIPILLA


CONTENIDO:
INGENIERÍA DE DETALLE DE REPOSICIÓN DE CANALES
CANAL A.A.L.L. MELIPILLA
PLANTA. TRAMO MALLOCO - MELIPILLA

Nº PLANO
1120-011-40_ID-PLA-GEN-CAN-010

LÁMINA
2 DE 4

REVISIÓN
D

J:\Encargos\8178_MELIPILLA\A0000_ENTREGA_17.03\DI11.20\REP CANALES MAL MEL\PLAE\DIT\ABLE\PLANOS\0110_REP CANALES MALLOCO MELIPILLA\1120-011-40_ID-PLA-GEN-CAN-010.dwg

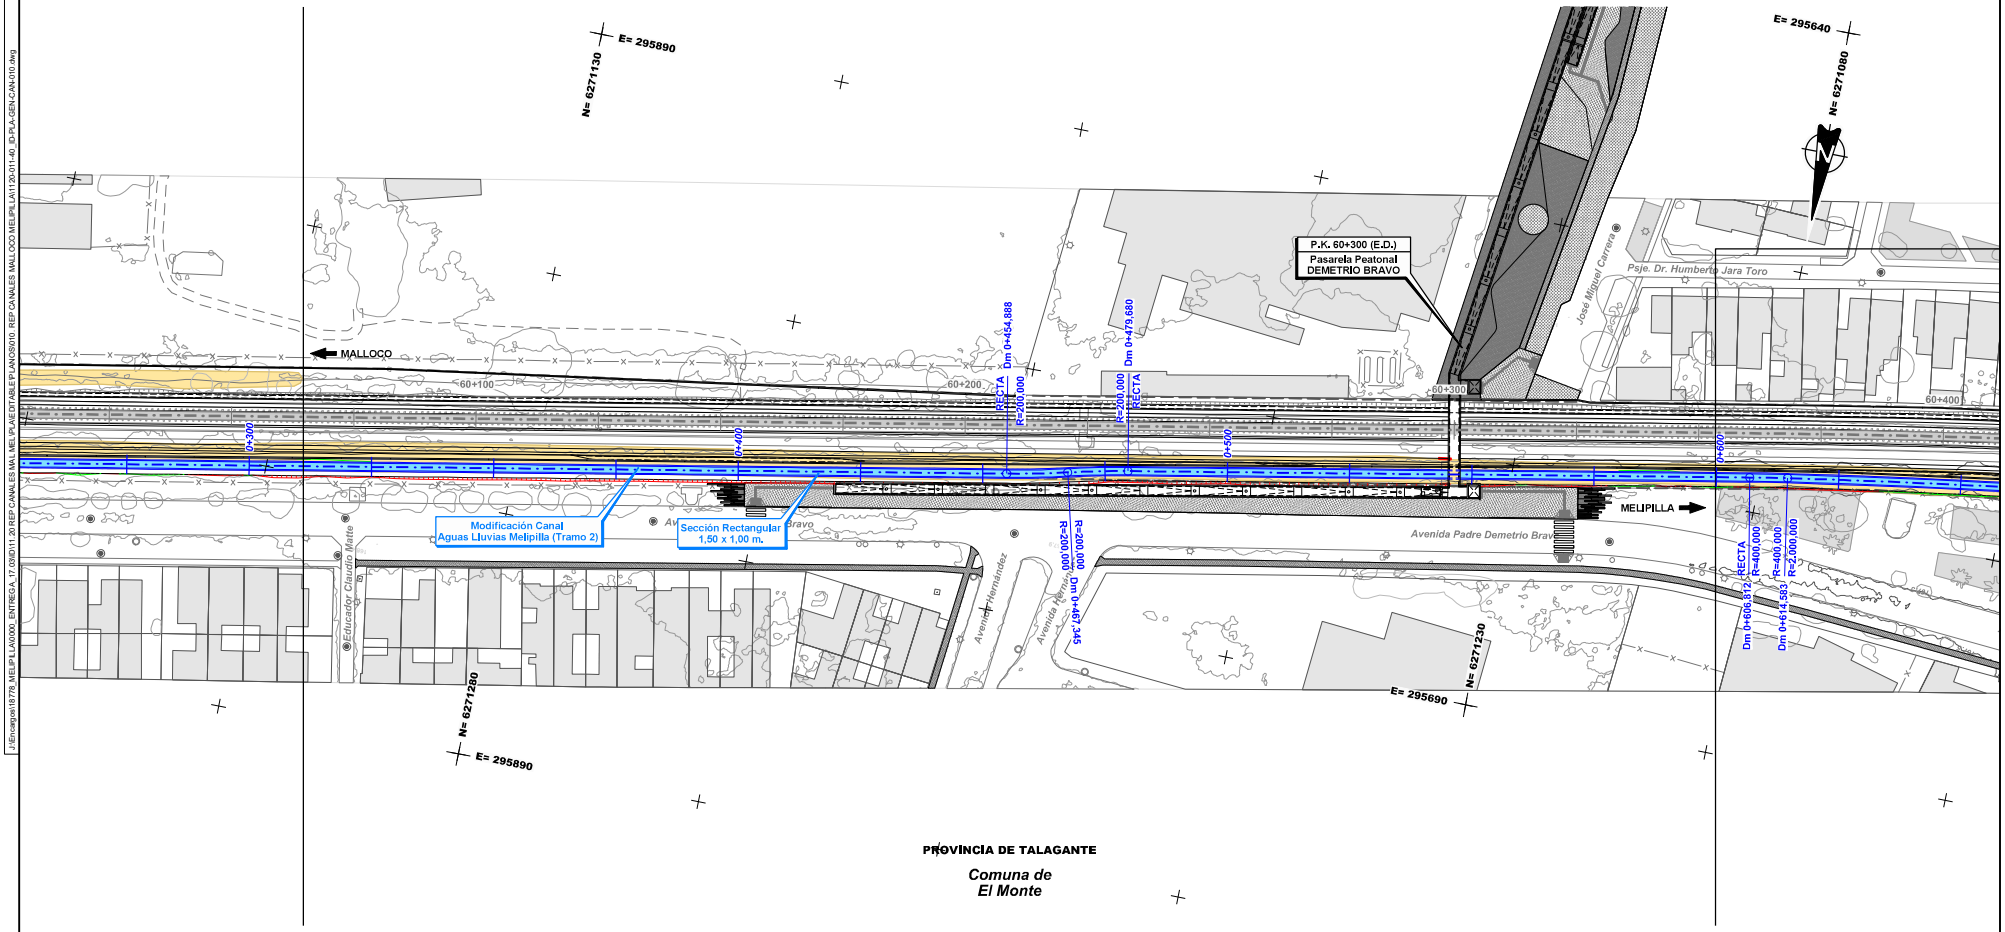

PROVINCIA DE TALAGANTE

Comuna de El Monte

CANALES

Existentes

- *Canal Abierto*
- *Canal Subterraneo*

Reposiciones

- *Canal Subterráneo*
- *Canal Abierto Revestido*
- *Canal Abierto Revestido con Tapa*
- *Canal Abierto en Tierra*
- *Límite de Faja Vía Existente*

Nota: Los desvíos asociados a la secuencia constructiva de este canal se indican en la memoria "Modificación de canales de Riego, Tramo: Malloco-Melipilla" 1120-010-00_ID-INF-GEN-CAN-001

Notas: Cierro dejará al canal fuera de Faja Vía en todos los casos. Ver detalle de conexión de los canales proyectados con canales u estructuras existentes y detalle de conexión en los cambios de trazado en lámina: 1120-030-00_ID-PLA-GEN-CAN-010

REV.	FECHA	OBSERVACIÓN	PROY.	DIB.	REV.	APROB.
D	03/17	EMITIDO PARA LICITACIÓN	A.R.M.	J.M.F.	P.C.	J.P.G.
C	13/02/17	EMITIDO PARA REVISIÓN	A.R.M.	J.M.F.	P.C.	L.J.F.
B	30/09/16	EMITIDO PARA REVISIÓN	A.R.M.	J.M.F.	P.C.	L.J.F.
A	15/04/16	EMITIDO PARA REVISIÓN	M.R.V.	M.M.A.	E.M.S.	J.P.G.

SUBCONTRATISTA

DIRECTOR DEL PROYECTO: RICARDO H. GLADE CARREÑO

GERENTE DE PROYECTO TREN ALAMEDA - MELIPILLA: MIGUEL OSORIO HIDALGO

FECHA: MARZO 2017

ESCALA (Area D): 1:500

EMPRESA DE LOS FERROCARRILES DEL ESTADO

GERENCIA DE PROYECTOS

GRUPOEFE

INGENIERÍA BÁSICA Y DE DETALLE DE LAS OBRAS CIVILES Y SISTEMAS FERROVIARIOS PARA EL MEJORAMIENTO INTEGRAL DE LA INFRAESTRUCTURA FERROVIARIA, TRAMO SANTIAGO-MELIPILLA


CONTENIDO: INGENIERÍA DE DETALLE DE REPOSICIÓN DE CANALES CANAL A.A.L.L. MELIPILLA PLANTA. TRAMO MALLOCO - MELIPILLA

Nº PLANO: 1120-011-40_ID-PLA-GEN-CAN-010

LÁMINA: 3 DE 4

REVISIÓN: D

J:\En-cargo\18778_MELIPILLA\0000_ENTREGA_17.03\DI11_20\REP CANALES MAL MELIPLA\EDIT\ABLE\PLANOS\010_REP CANALES MALLOCO MELIPILLA\1120-011-40_ID-PLA-GEN-CAN-010.dwg

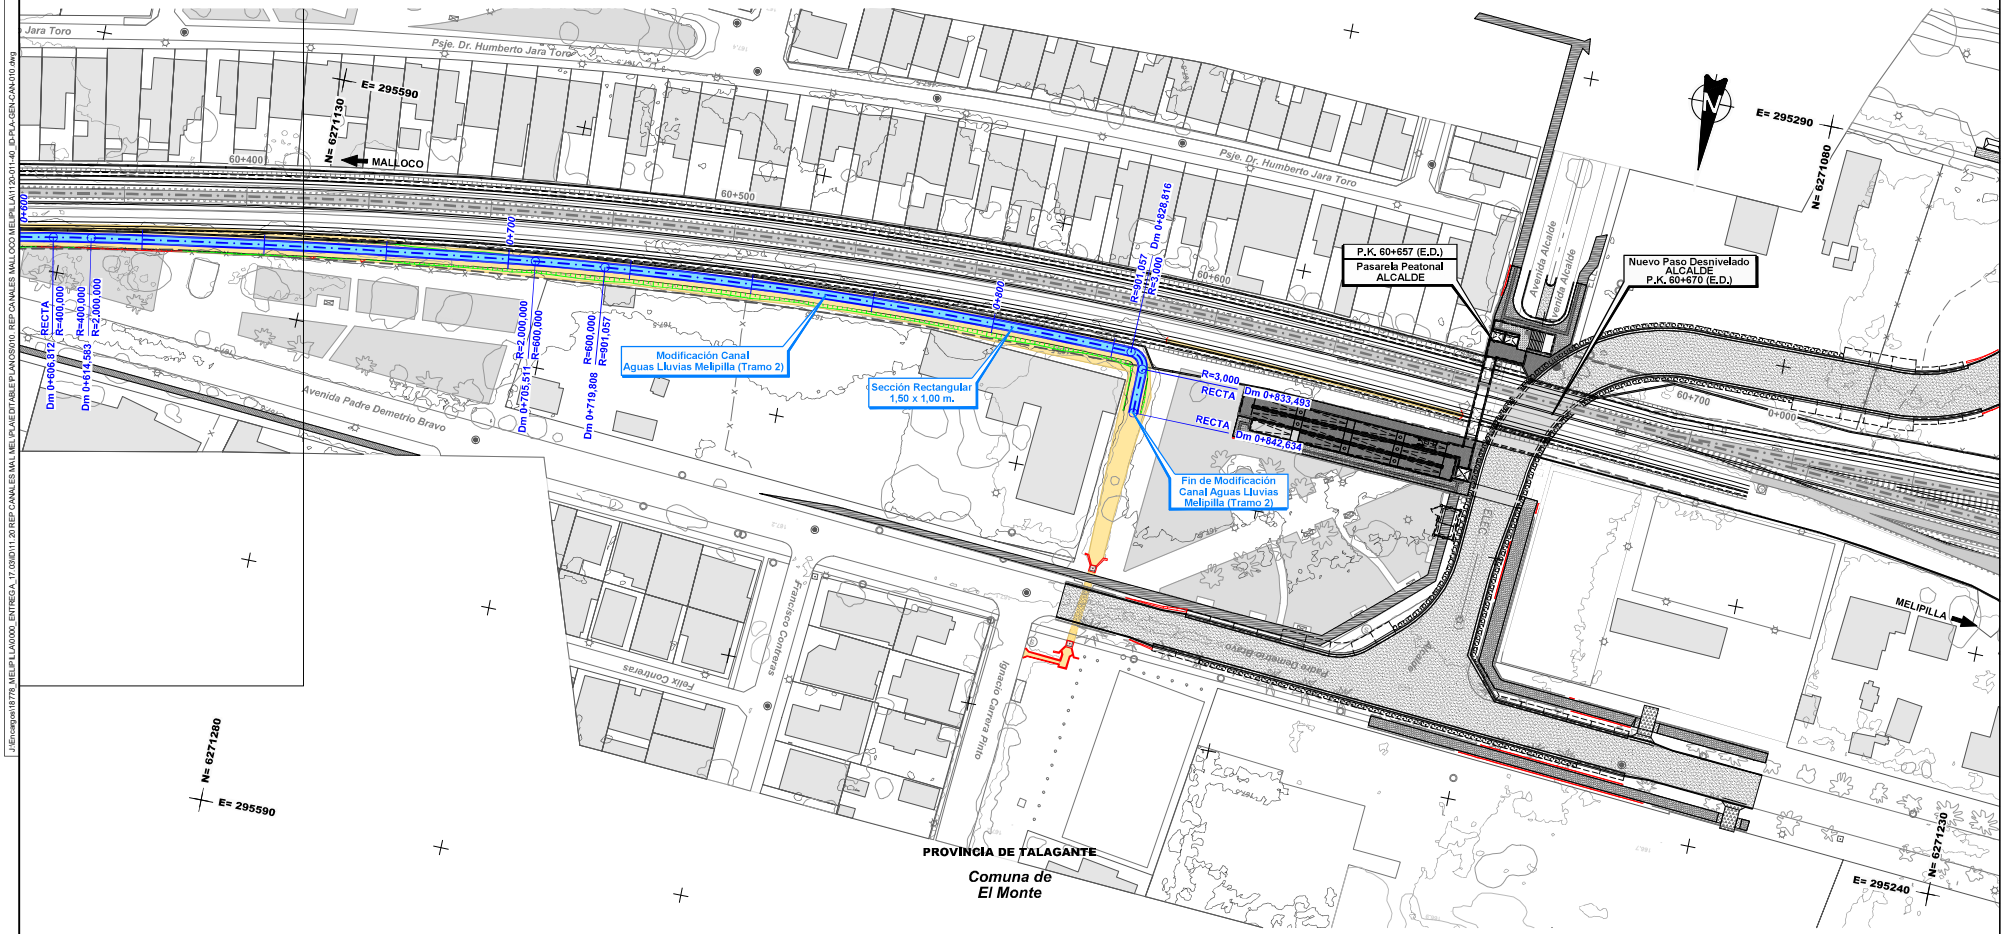

CANALES

Existentes
- Canal Abierto
- Canal Subterraneo

Reposiciones
- Canal Subterráneo
- Canal Abierto Revestido
- Canal Abierto Revestido con Tapa
- Canal Abierto en Tierra
- Límite de Faja Vía Existente

Nota: Los desvíos asociados a la secuencia constructiva de este canal se indican en la memoria "Modificación de canales de Riego, Tramo: Malloco-Melipilla" 1120-010-00_ID-INF-GEN-CAN-001

Notas: Cierro dejará al canal fuera de Faja Vía en todos los casos. Ver detalle de conexión de los canales proyectados con canales u estructuras existentes y detalle de conexión en los cambios de trazado en lámina: 1120-030-00_ID-PLA-GEN-CAN-010

REV.	FECHA	OBSERVACIÓN	PROY.	DIB.	REV.	APROB.
D	03/17	EMITIDO PARA LICITACIÓN	A.R.M.	J.M.F.	P.C.	J.P.G.
C	13/02/17	EMITIDO PARA REVISIÓN	A.R.M.	J.M.F.	P.C.	L.J.F.
B	30/09/16	EMITIDO PARA REVISIÓN	A.R.M.	J.M.F.	P.C.	L.J.F.
A	15/04/16	EMITIDO PARA REVISIÓN	M.R.V.	M.M.A.	E.M.S.	J.P.G.

SUBCONTRATISTA

DIRECTOR DEL PROYECTO: RICARDO H. GLADE CARREÑO

GERENTE DE PROYECTO TREN ALAMEDA - MELIPILLA: MIGUEL OSORIO HIDALGO

FECHA: MARZO 2017

ESCALA (Area D): 1:500

EMPRESA DE LOS FERROCARRILES DEL ESTADO

GERENCIA DE PROYECTOS

INGENIERÍA BÁSICA Y DE DETALLE DE LAS OBRAS CIVILES Y SISTEMAS FERROVIARIOS PARA EL MEJORAMIENTO INTEGRAL DE LA INFRAESTRUCTURA FERROVIARIA, TRAMO SANTIAGO-MELIPILLA

CONTENIDO: INGENIERÍA DE DETALLE DE REPOSICIÓN DE CANALES CANAL A.A.L.L. MELIPILLA PLANTA, TRAMO MALLOCO - MELIPILLA

Nº PLANO: 1120-011-40_ID-PLA-GEN-CAN-010

LÁMINA: 4 DE 4

REVISIÓN: D

J:\Encargos\8178_MELIPILLA\0000_ENTREGA_17.03\DI11.20\REP CANALES MAL MELIPILLA\EDITABLE\PLANOS\010_REP CANALES MALLOCO MELIPILLA\1120-011-40_ID-PLA-GEN-CAN-010.dwg