


APÉNDICE 1
PLANOS

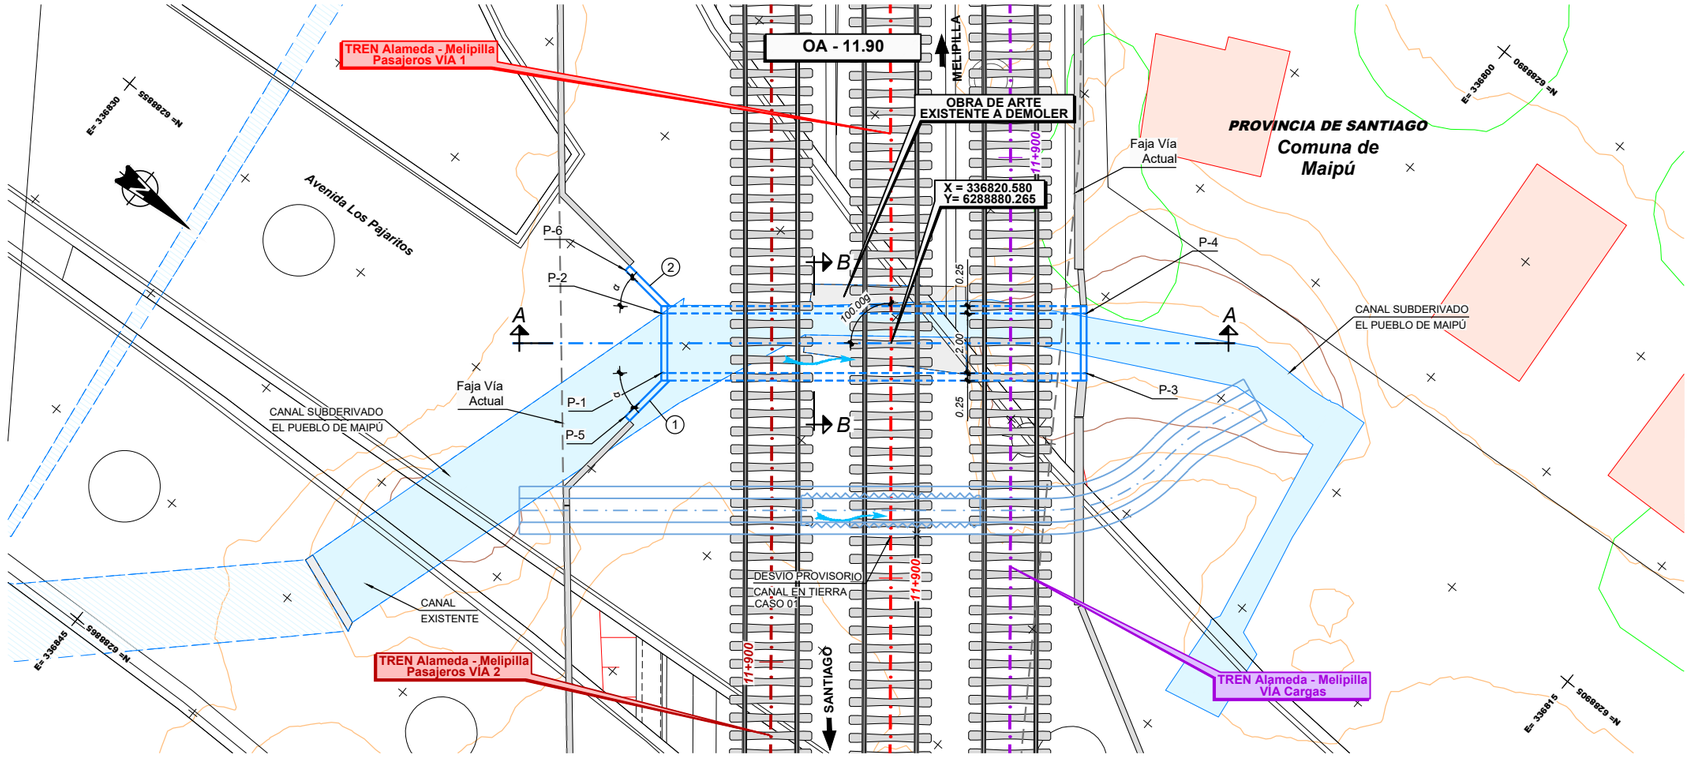

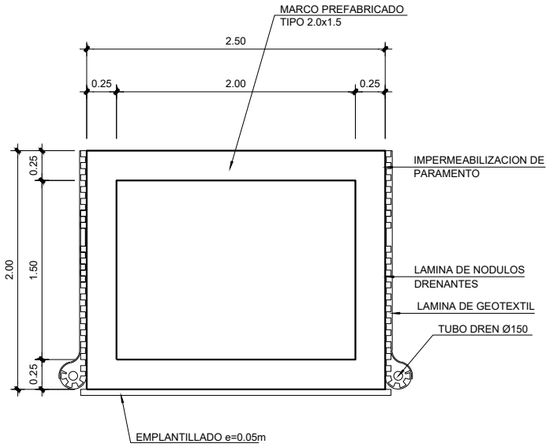

SECCIÓN B-B
ESCALA 1:25

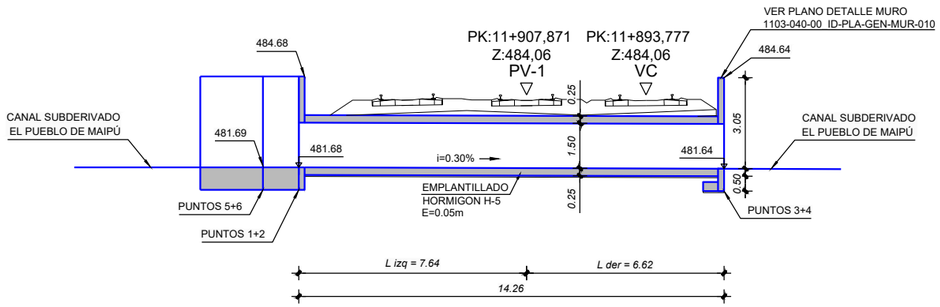

SECCIÓN A-A
ESCALA 1:100

P.C. 475,00

DEFINICIÓN DE ALETAS

N°	L	α
1	1.70	45°
2	1.70	45°

CUADRO DE COORDENADAS

PUNTO	ESTE	NORTE	COTA (*)
P-1	336826.229	6288874.938	480.83
P-2	336824.681	6288873.672	480.83
P-3	336817.201	6288885.976	480.79
P-4	336815.653	6288884.710	480.79
P-5	336828.114	6288874.926	480.83
P-6	336824.318	6288871.822	480.83

(*) CONFIRMAR COTAS EN OBRA

NOTA:
VER DIMENSIONES DE OBRAS EXISTENTES A DEMOLER O REHABILITAR EN DOCUMENTO 1105-050-00_ID-INF-GEN-OAD-002-E EN ANEXO 4

NOTA:
O.A. SE EJECUTARÁ DE ACUERDO AL CASO 01

NOTA : Ver Plano Situacion General 1105-000-00_ID-PLA-GEN-OAD-000

REV.	FECHA	OBSERVACIÓN	PROY.	DIB.	REV.	APROB.
1	26/04/18	EMITIDO PARA REVISIÓN	R.S.M.	R.J.V.	M.V.I.	

REV.	FECHA	OBSERVACIÓN	PROY.	DIB.	REV.	APROB.

SUBCONTRATISTA

DIRECTOR DEL PROYECTO
MILLALÉN E. VILLALÓN I.

GERENTE DE PROYECTO TREN ALAMEDA - MELIPILLA
MIGUEL OSORIO HIDALGO

FECHA
ABRIL 2018
ESCALA (Ansi D)
INDICADAS

EMPRESA DE LOS FERROCARRILES DEL ESTADO
GERENCIA DE PROYECTOS

INGENIERÍA BÁSICA Y DE DETALLE DE LAS OBRAS CIVILES Y SISTEMAS FERROVIARIOS PARA EL MEJORAMIENTO INTEGRAL DE LA INFRAESTRUCTURA FERROVIARIA, TRAMO SANTIAGO-MELIPILLA

CONTENIDO:
INGENIERÍA DE DETALLE OBRAS DE ARTE Y DRENAJE
OA CANALES ALAMEDA - MALLOCO. O.A.11.90
DEFINICIÓN GEOMÉTRICA

NOMBRE PLANO
OBRA DE ARTE 11.90.(DG)

LÁMINA 1 DE 1

REVISIÓN 1

C:\GIS\EIA\Tren Alameda Melipilla\CAD\PAS 156\PLANOS\Obra De Arte 11.90 (Canal Sub. El Pueblo De Maipú)\OBRA DE ARTE 11.90 (DG).dwg

C:\GIS\EIA\Tren Alameda Melipilla\CAD\PAS 156\PLANEDIT\ABLE\PLANOS