


APÉNDICE 1
PLANOS

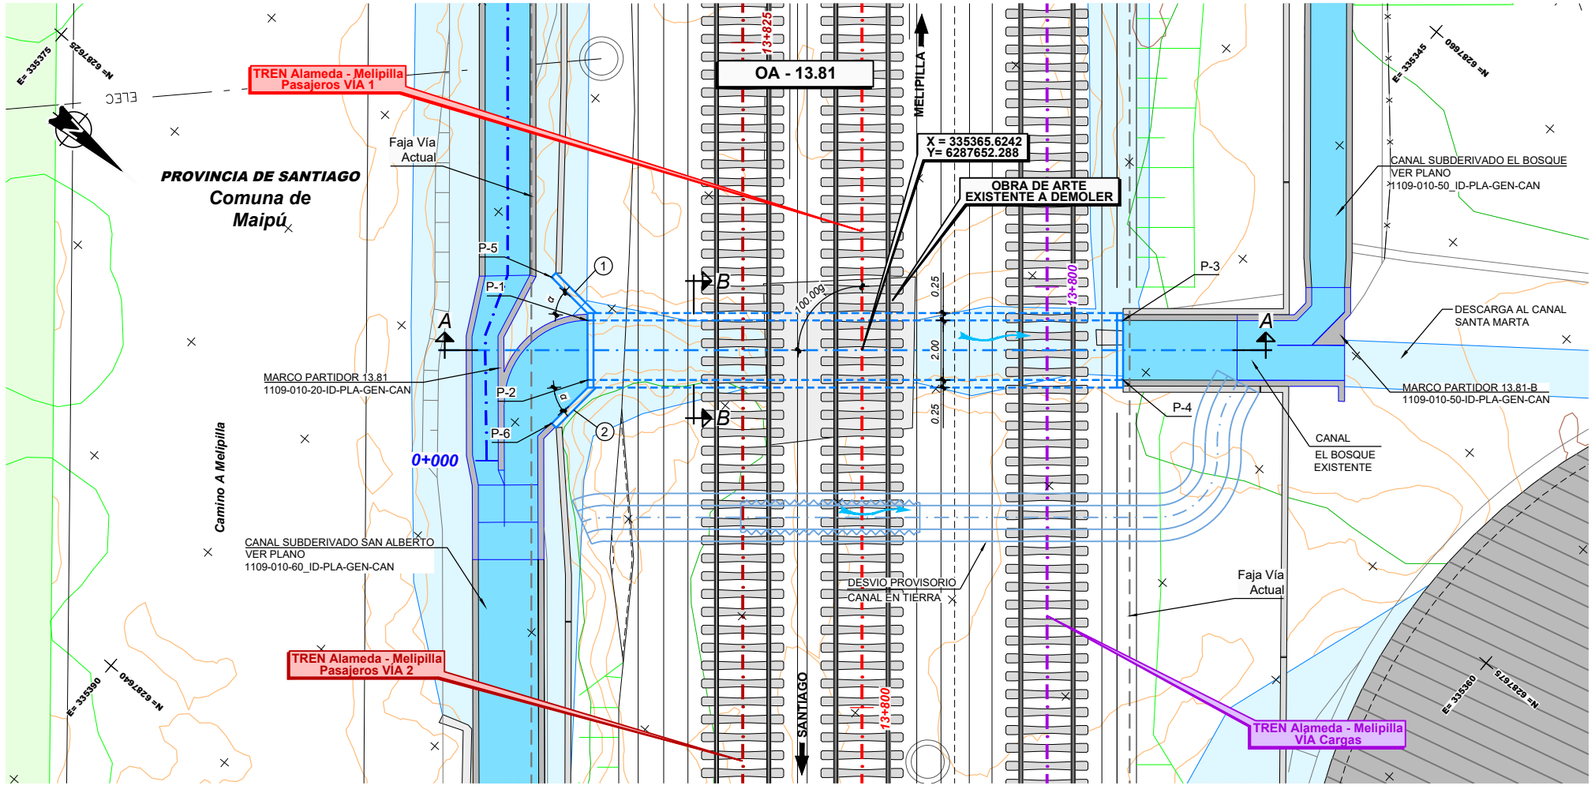

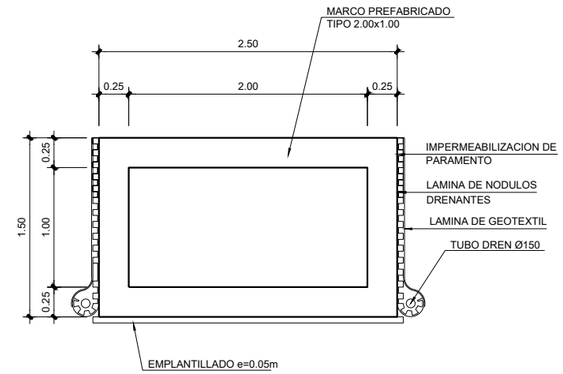

SECCIÓN B-B
ESCALA 1:25

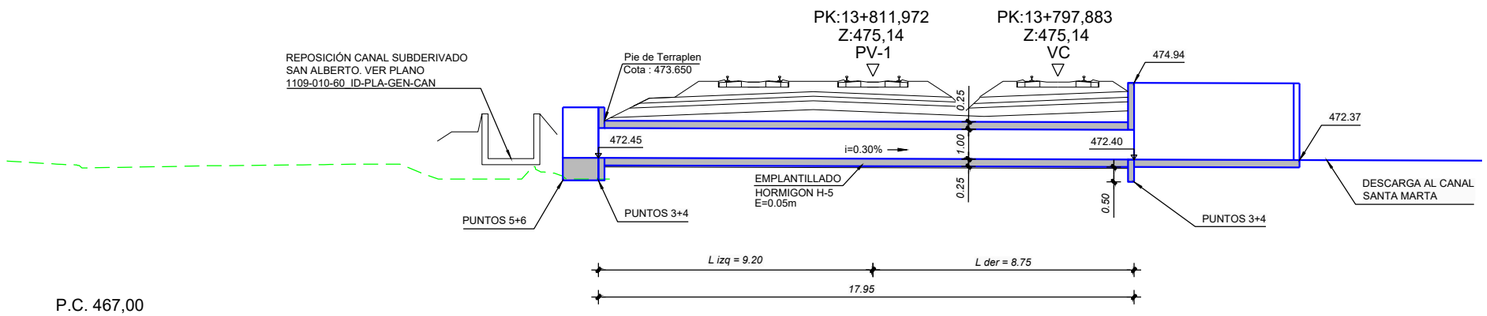

SECCIÓN A-A
ESCALA 1:100

DEFINICIÓN DE ALETAS

N°	L	α
1	1.70	45°
2	1.70	45°
3	-	-
4	-	-

CUADRO DE COORDENADAS

PUNTO	ESTE	NORTE	COTA(*)
P-1	335370.829	6287644.633	471.60
P-2	335372.348	6287645.934	471.60
P-3	335359.172	6287658.283	471.54
P-4	335360.693	6287659.582	471.54
P-5	335370.508	6287642.775	471.60
P-6	335374.233	6287645.966	471.60

(*) CONFIRMAR COTAS EN OBRA

NOTA:
VER DIMENSIONES DE OBRAS EXISTENTES A DEMOLER O REHABILITAR EN DOCUMENTO 1105-050-00_ID-INF-GEN-OAD-002-E EN ANEXO 4

NOTA:
O.A. SE EJECUTARÁ DE ACUERDO AL CASO 01

NOTA : **Ver Plano Situacion General 1105-000-00_ID-PLA-GEN-OAD-000**

REV.	FECHA	OBSERVACIÓN	PROY.	DIB.	REV.	APROB.
1	26/04/18	EMITIDO PARA REVISIÓN	R.S.M.	R.J.V.	M.V.I.	

SUBCONTRATISTA

DIRECTOR DEL PROYECTO
MILLALÉN E. VILLALÓN I.

GERENTE DE PROYECTO TREN ALAMEDA - MELIPILLA
MIGUEL OSORIO HIDALGO

FECHA: ABRIL 2018
ESCALA (Ansi D): INDICADAS

EMPRESA DE LOS FERROCARRILES DEL ESTADO
GERENCIA DE PROYECTOS

GRUPOEFE

INGENIERÍA BÁSICA Y DE DETALLE DE LAS OBRAS CIVILES Y SISTEMAS FERROVIARIOS PARA EL MEJORAMIENTO INTEGRAL DE LA INFRAESTRUCTURA FERROVIARIA, TRAMO SANTIAGO-MELIPILLA

CONTENIDO:
INGENIERÍA DE DETALLE OBRAS DE ARTE Y DRENAJE
OA CANALES ALAMEDA - MALLOCO, O.A. 13.81
DEFINICIÓN GEOMÉTRICA

NOMBRE PLANO: OBRA DE ARTE 13.81.(DG)
LÁMINA: 1 DE 1
REVISIÓN: 1

C:\GIS\EIA\Tren Alameda Melipilla\CAD\PAS 156\PAS 156\PLA\EDITABLE\PLANOS\Obra De Arte 13.81 (Canal Taglle- Gandarillas)\OBRA DE ARTE 13.81.(DG).dwg