


APÉNDICE 1
PLANOS

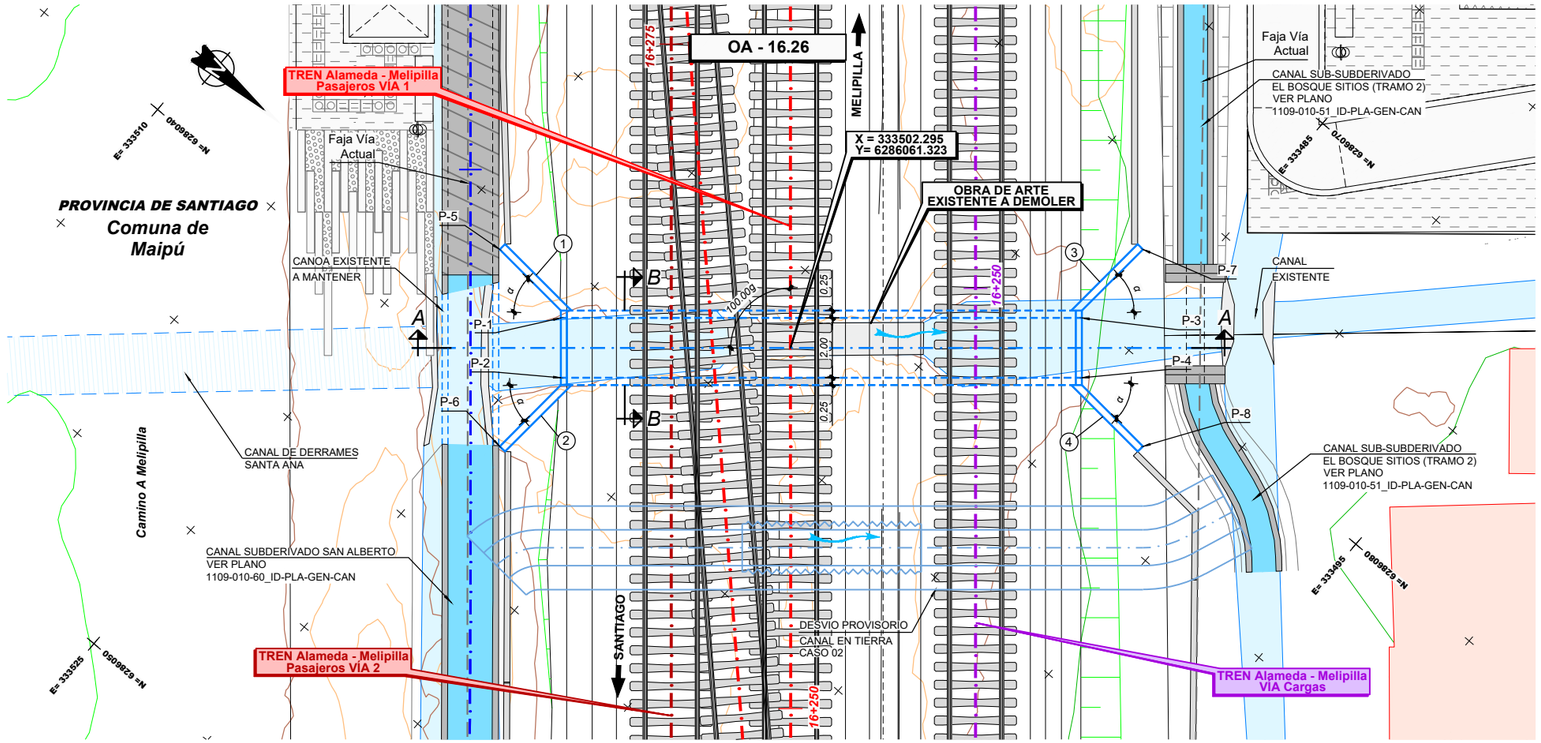

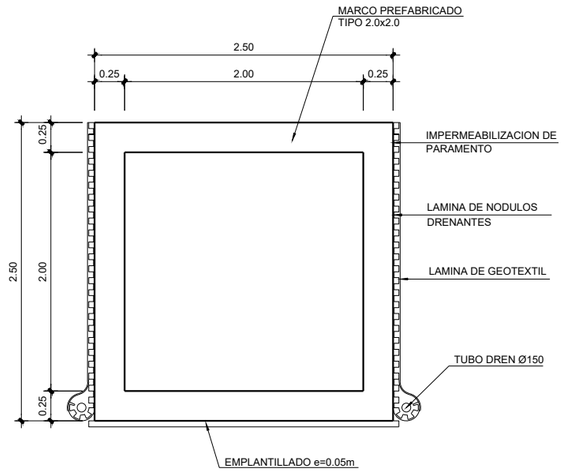

SECCIÓN B-B
ESCALA 1:25

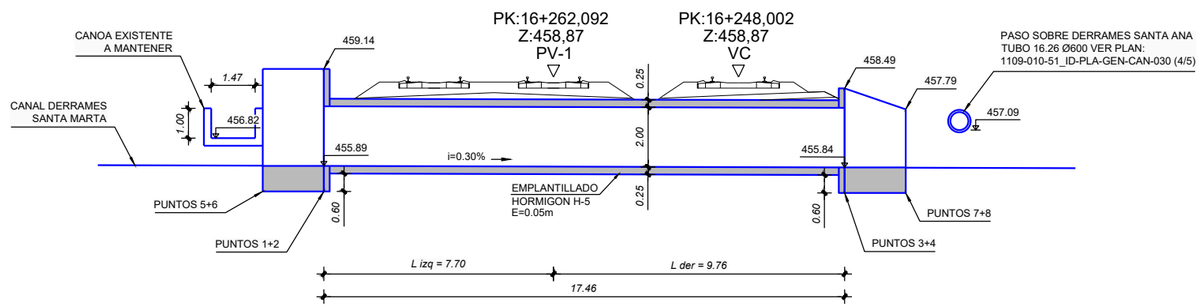

SECCIÓN A-A
ESCALA 1:100

DEFINICIÓN DE ALETAS

N°	L	α
1	2.90	45°
2	2.90	45°
3	2.90	45°
4	2.90	45°

CUADRO DE COORDENADAS

PUNTO	ESTE	NORTE	COTA(*)
P-1	333506.539	6286054.818	455.04
P-2	333508.060	6286056.117	455.04
P-3	333495.201	6286068.096	455.99
P-4	333496.722	6286069.395	455.99
P-5	333506.120	6286051.765	455.04
P-6	333511.141	6286056.051	455.04
P-7	333492.120	6286068.162	455.99
P-8	333497.140	6286072.448	455.99

(*) CONFIRMAR COTAS EN OBRA

NOTA:
VER DIMENSIONES DE OBRAS EXISTENTES A DEMOLER O REHABILITAR EN DOCUMENTO 1105-050-00_ID-INF-GEN-OAD-002-E EN ANEXO 4

NOTA:
O.A. SE EJECUTARÁ DE ACUERDO AL CASO 02

NOTA : **Ver Plano Situacion General 1105-000-00_ID-PLA-GEN-OAD-000**

REV.	FECHA	OBSERVACIÓN	PROY.	DIB.	REV.	APROB.
1	26/04/18	EMITIDO PARA REVISIÓN	R.S.M.	R.J.V.	M.V.I.	

SUBCONTRATISTA

DIRECTOR DEL PROYECTO
MILLALÉN E. VILLALÓN I.

GERENTE DE PROYECTO TREN ALAMEDA - MELIPILLA
MIGUEL OSORIO HIDALGO

FECHA
ABRIL 2018
ESCALA (Ansi D)
INDICADAS

EMPRESA DE LOS FERROCARRILES DEL ESTADO
GERENCIA DE PROYECTOS

INGENIERÍA BÁSICA Y DE DETALLE DE LAS OBRAS CIVILES Y SISTEMAS FERROVIARIOS PARA EL MEJORAMIENTO INTEGRAL DE LA INFRAESTRUCTURA FERROVIARIA, TRAMO SANTIAGO-MELIPILLA

CONTENIDO:
INGENIERÍA DE DETALLE OBRAS DE ARTE Y DRENAJE
OA CANALES ALAMEDA - MALLOCO, O.A. 16.26
DEFINICIÓN GEOMÉTRICA

NOMBRE PLANO
OBRA DE ARTE 16.26.(DG)

LÁMINA 1 DE 1

REVISIÓN 1

C:\GIS\EIA\Tren Alameda Melipilla\CAD\PAS 156\PAS 156\PLANOS\Obra De Arte 16.26 (Canal Derrames Santa Ana)\OBRA DE ARTE 16.26 (DG).dwg