

APÉNDICE 1
PLANOS

C:\GIS\EIA\Tren Alameda Melipilla\CAD\PAS 156\PAS 156PL_AIEDITABLE\PA_ANO\SCanal Subderivado El Bosque Sitios\C.S. EL BOSQUE SITIOS (OC-01).dwg

PLANTA TUBERIA TUB - 16.262

Escala 1:50

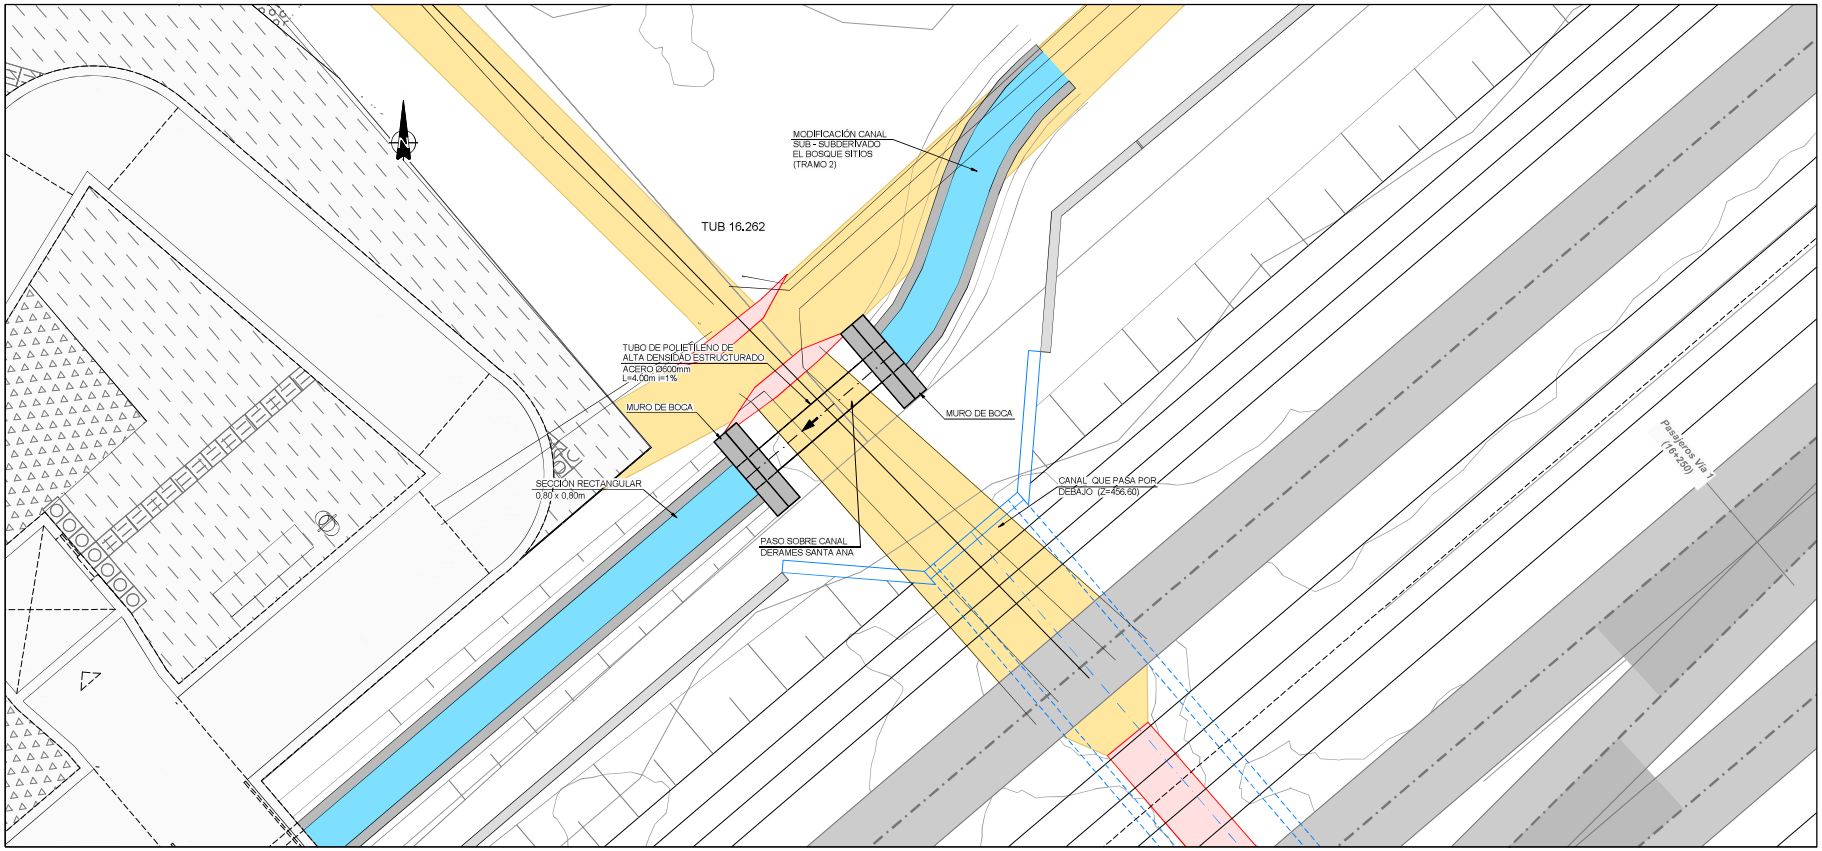

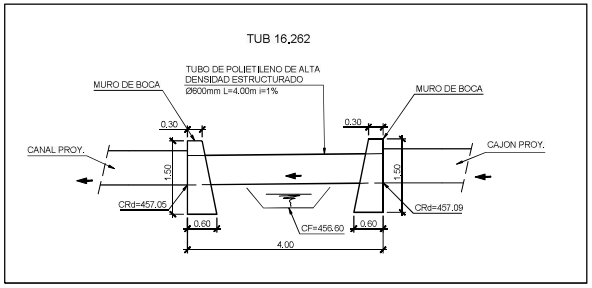

REV.	FECHA	OBSERVACIÓN	PROY.	DIB.	REV.	APROB.
1	23/04/18	EMITIDO PARA REVISIÓN	R.S.M.	R.J.V.	M.V.I.	

REV.	FECHA	OBSERVACIÓN	PROY.	DIB.	REV.	APROB.

SUBCONTRATISTA

DIRECTOR DEL PROYECTO
MILLALÉN E. V.ILLALÓN I.

GERENTE DE PROYECTO
TREN ALAMEDA - MELIPILLA
MIGUEL OSORIO HIDALGO

FECHA
ABRIL 2018
ESCALA (Anal D)
INDICADAS

EMPRESA DE LOS FERROCARRILES DEL ESTADO
GERENCIA DE PROYECTOS

GRUPOEFE

INGENIERÍA BÁSICA Y DE DETALLE DE LAS OBRAS CIVILES Y SISTEMAS FERROVIARIOS PARA EL MEJORAMIENTO INTEGRAL DE LA INFRAESTRUCTURA FERROVIARIA, TRAMO SANTIAGO-MELIPILLA

CONTENIDO:
INGENIERÍA DE DETALLE DE REPOSICIÓN DE CANALES
CANAL SUBDERIVADO EL BOSQUE SITIOS
OBRAS COMPLEMENTARIAS

NOMBRE PLANO
C.S. EL BOSQUE SITIOS.(OC-01)


LÁMINA
4 DE 6

REVISIÓN
1

C:\GIS\EIA\Tren Alameda Melipilla\CAD\PAS 156\PLANEDIT\ABLEPL-ANO\SCanal Subdenvado El Bosque Sitios\C.S. EL BOSQUE SITIOS (OC-01).dwg


MUROS DE BOCA PARA TUBO (TUB 16.262) ELEVACIÓN

Sin escala (Cotas en cm.)

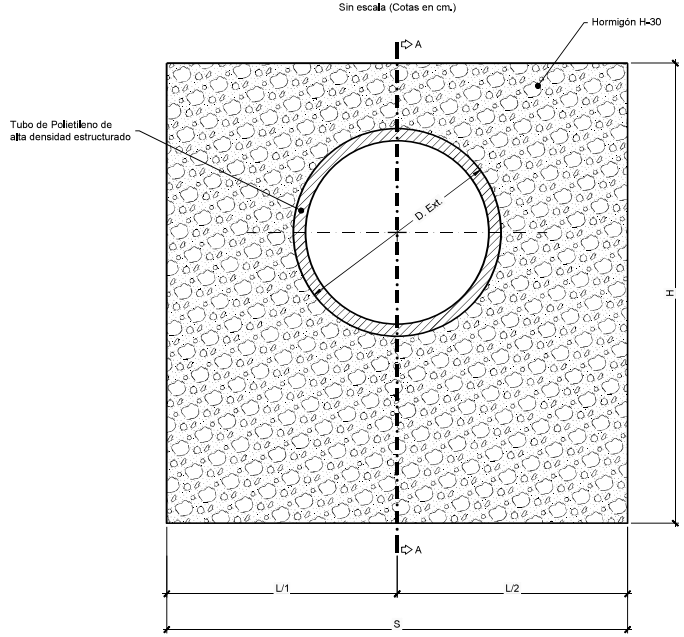


SECCIÓN A-A

Sin escala (Cotas en cm.)

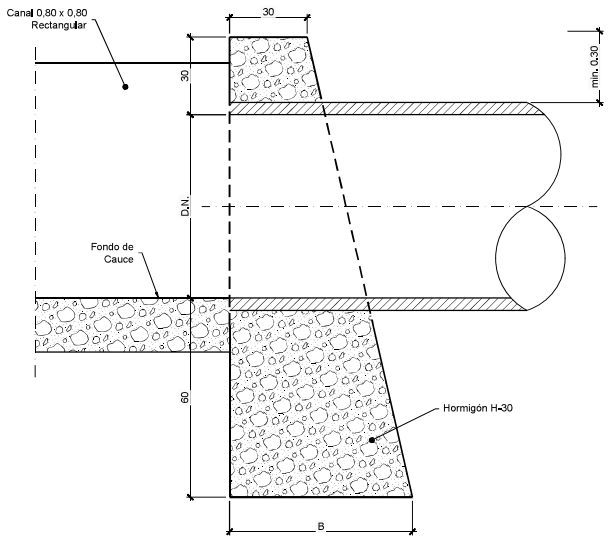

PLANTA

Sin escala (Cotas en cm.)

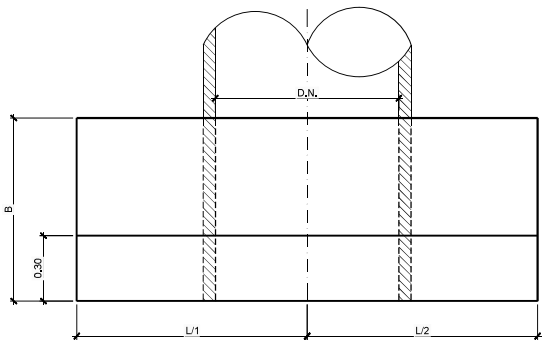

DIMENSIONES Y CUBICACIONES						
Diametro Nominal (cm)	Diametro Externo (cm)	H (cm)	B (cm)	L2 (cm)	L1 (cm)	S (cm)
60	72	150	75	189	189	378

ESPECIFICACIONES:

I MATERIALES

1. Hormigón grado H-30 sin armar.

II CONSTRUCTIVAS

1. Las dimensiones de los tubos son nominales y representan una media de la producción nacional.
2. Cotas en cm.

REV.	FECHA	OBSERVACIÓN	PROY.	DIB.	REV.	APROB.
1	23/04/18	EMITIDO PARA REVISIÓN	R.S.M.	R.J.V.	M.V.I.	

REV.	FECHA	OBSERVACIÓN	PROY.	DIB.	REV.	APROB.

SUBCONTRATISTA

DIRECTOR DEL PROYECTO
MILLALÉN E. VILLALÓN I.

GERENTE DE PROYECTO TREN ALAMEDA - MELIPILLA
MIGUEL OSORIO HIDALGO

FECHA
ABRIL 2018

ESCALA (Anal D)
INDICADAS

EMPRESA DE LOS FERROCARRILES DEL ESTADO
GERENCIA DE PROYECTOS

GRUPOEFE

INGENIERÍA BÁSICA Y DE DETALLE DE LAS OBRAS CIVILES Y SISTEMAS FERROVIARIOS PARA EL MEJORAMIENTO INTEGRAL DE LA INFRAESTRUCTURA FERROVIARIA. TRAMO SANTIAGO-MELIPILLA

CONTENIDO:
INGENIERÍA DE DETALLE DE REPOSICIÓN DE CANALES
CANAL SUBDERIVADO EL BOSQUE SITIOS
OBRAS COMPLEMENTARIAS

NOMBRE PLANO
C.S. EL BOSQUE SITIOS.(OC-01)

LÁMINA
5 DE 6

REVISIÓN
1

C:\GIS\EIA\Tren Alameda Melipilla\CAD\PAS 156\PL_AIE\DIT ABLE\PL-ANCHO\Canal Subderivado El Bosque Sitios\CC.S. EL BOSQUE SITIOS (P 1-5).dwg

TUB-16,26
Paso sobre derrames Santa Ana
Por medio de tubo D=600, L=4 m

PK=0+000,00 — PK=0+037.16


P.k. 0+006.793 — P.k. 0+010.795

-0,731% — -0,240%

0+019,238 — 457,015


Modificación Canal Sub-Subderivado El Bosque Sitios (Tramo 2)

COTA Plano de Comparación	450,00						
PUNTO KILOMÉTRICO	0+000						
DISTANCIA AL ORIGEN	0,000	8,318	20,000	28,437	37,171		
COTAS FONDO CANAL RASANTE	457,156	457,16	457,095	456,78	457,014	457,10	456,993	456,94	456,973	456,97
COTAS TERRENO	457,156									

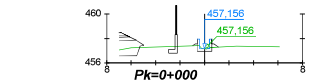


Pk=0+000

DISTANCIA AL EJE	-0,983	0,000	0,950
COTA DE SUB RASANTE	457,40	457,16	457,05

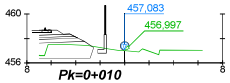

Pk=0+010

DISTANCIA AL EJE	-1,261	-0,000	0,000	0,950	1,366
COTA DE SUB RASANTE	457,14	457,10	457,10	457,05	457,07

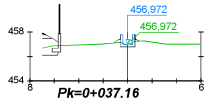

Pk=0+037.16

DISTANCIA AL EJE	-1,154	-0,000	0,950
COTA DE SUB RASANTE	457,10	457,10	457,37

REV.	FECHA	OBSERVACIÓN	PROY.	DIB.	REV.	APROB.
1	20/04/18	EMITIDO PARA REVISIÓN	R.S.M.	R.J.V.	M.V.I.	

SUBCONTRATISTA

DIRECTOR DEL PROYECTO
MILLALÉN E. V.ILLALÓN I.

GERENTE DE PROYECTO TREN ALAMEDA – MELIPILLA
MIGUEL OSORIO HIDALGO

FECHA
ABRIL 2018

ESCALA (Anal D)
H:1/500 1/200 V:1/100

EMPRESA DE LOS FERROCARRILES DEL ESTADO
GERENCIA DE PROYECTOS

GRUPOEFE


INGENIERÍA BÁSICA Y DE DETALLE DE LAS OBRAS CIVILES Y SISTEMAS FERROVIARIOS PARA EL MEJORAMIENTO INTEGRAL DE LA INFRAESTRUCTURA FERROVIARIA, TRAMO SANTIAGO-MELIPILLA

CONTENIDO:
INGENIERÍA DE DETALLE DE REPOSICIÓN DE CANALES
CANAL SUBDERIVADO EL BOSQUE SITIOS
PERFIL LONGITUDINAL Y PERFILES LONGITUDINALES

NOMBRE PLANO
C.S. EL BOSQUE SITIOS.(P 1-5)

LÁMINA
4 DE 5

REVISIÓN
1

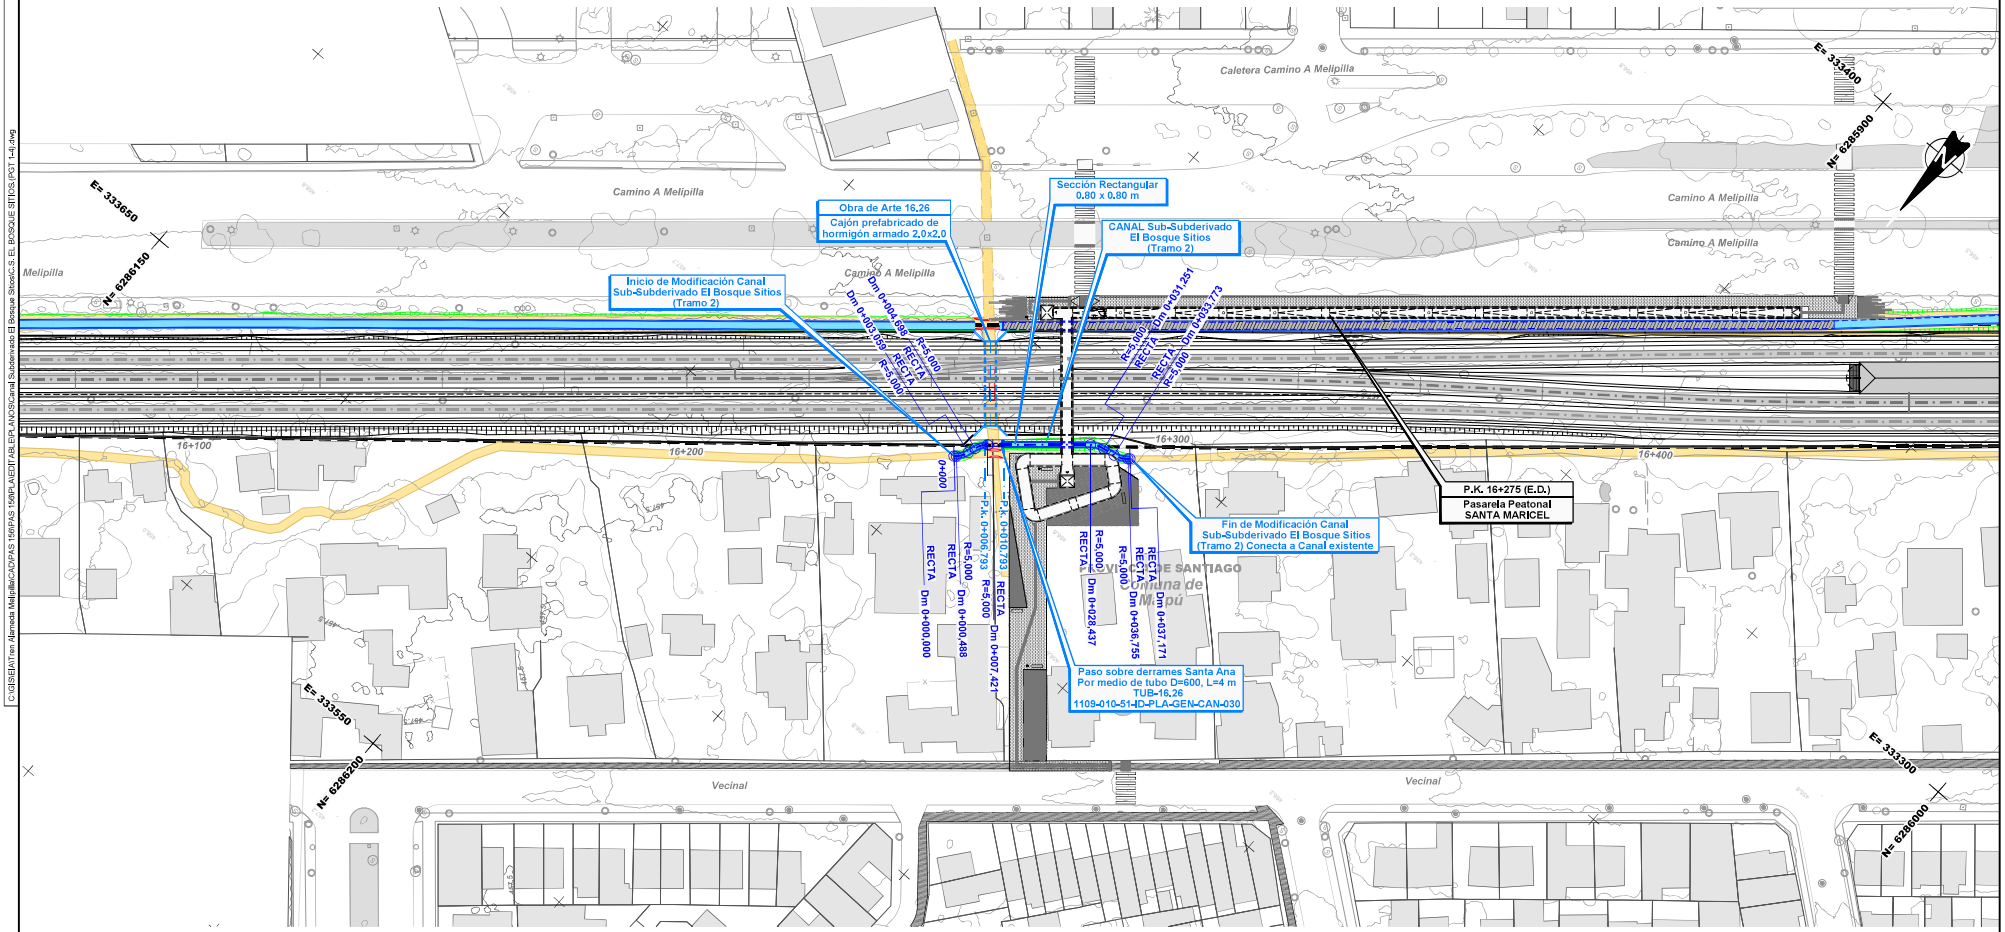

Nota: Los desvíos asociados a la secuencia constructiva de este canal se indican en la memoria "Modificación de canales de Riego, Tramo: Alameda-Malloco" 1109-010-00_ID-INF-GEN-CAN-001

Notas: Cierro dejará al canal fuera de Faja Vía en todos los casos. Ver detalle de conexión de los canales proyectados con canales u estructuras existentes y detalle de conexión en los cambios de trazado en lamina: 1109-030-00-ID-PLA-GEN-CAN-010

CANALES

Existentes

- Canal Abierto
- Canal Subterraneo

Reposiciones

- Canal Subterráneo
- Canal Abierto Revestido
- Canal Abierto Revestido con Tapa
- Canal Abierto en Tierra
- Límite de Faja Vía Existente

REV.	FECHA	OBSERVACIÓN	PROY.	DIB.	REV.	APROB.
1	20/04/18	EMITIDO PARA REVISIÓN	R.S.M.	R.J.V.	M.V.I.	

SUBCONTRATISTA

DIRECTOR DEL PROYECTO: MILLALÉN E. VILLALÓN I.

GERENTE DE PROYECTO TREN ALAMEDA - MELIPILLA: MIGUEL OSORIO HIDALGO

FECHA: ABRIL 2018

ESCALA (Ansi D): 1:500

EMPRESA DE LOS FERROCARRILES DEL ESTADO

GERENCIA DE PROYECTOS

GRUPOEFE

INGENIERÍA BÁSICA Y DE DETALLE DE LAS OBRAS CIVILES Y SISTEMAS FERROVIARIOS PARA EL MEJORAMIENTO INTEGRAL DE LA INFRAESTRUCTURA FERROVIARIA, TRAMO SANTIAGO-MELIPILLA

CONTENIDO: INGENIERÍA DE DETALLE DE REPOSICIÓN DE CANALES CANAL SUBDERIVADO EL BOSQUE SITIOS PLANTA DE TRAZADO, TRAMO ALAMEDA - MALLOCO

NOMBRE PLANO: C.S. EL BOSQUE SITIOS.(PGT 1-4)

LÁMINA: 3 DE 4

REVISIÓN: 1

C:\GIS\BIA\Tren Alameda Melipilla\CAD\PAS 156\PLANEIDIT\ABLEIPL-ANO\9\Canal Subderivado El Bosque Sitios\C.S. EL BOSQUE SITIOS.(PGT 1-4).dwg