
PROYECTO DE AGUA POTABLE
PLANTAS Y DETALLES


ESCALA : INDICADAS

CORTE A - A
ESCALA : 1/50

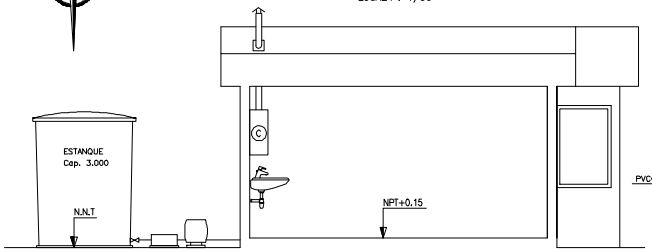

AGUA FRIA
ESCALA : 1/50


CONTENEDOR BAÑO Y COMEDOR

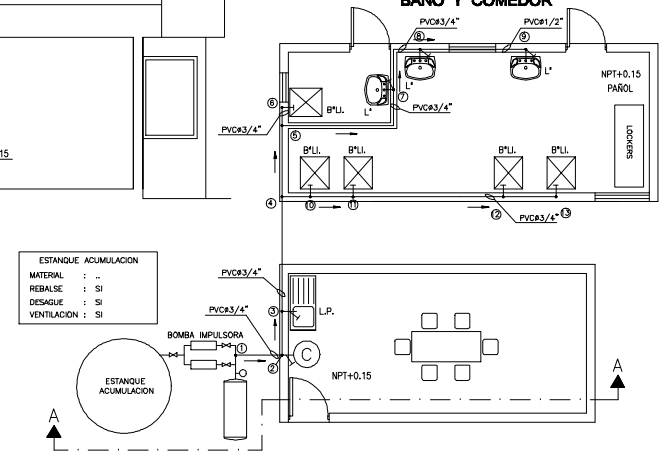

CONSUMO AGUA FRIO		CAUDAL	
ARTEFACTOS	CANTIDAD	Q.INSTALADO (lts/min.)	TOTAL (lts/min.)
L°	03	10	30
B°LL	05	10	50
Lp	01	15	15
TOTAL	09		95 (lts/min.)

SIMBOLOGIA

Lavamano		Lavaplato	
Ducha		Red de agua fria	
Llave de paso			

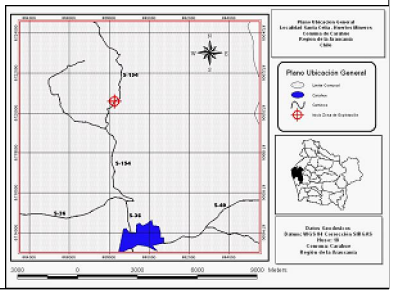PLANO DE AGUA POTABLE	PROYECTO INFORMATIVO	FIRMAS	UBICACION
PROPIEDAD DE COPPER CAPITAL MINERA LA MONTAÑA RUT 76.071.983-8	AVISO DE INICIACION N° _____ CERTIFICADO DE FACTIBILIDAD N° _____	NOMBRE PROPIETARIO: COPPER CAPITAL MINERA LA MONTAÑA RUT 76.071.983-8 MANUEL VIERA FLORES,REP.LEGAL RUT 5.997.929-9	
DIRECCION: CAMINO S-154 SECTOR HUERTOS MINEROS	REVISOR	PROYECTISTA NOMBRE : FRANCISCO MUÑOZ FONTTZ PROFESION : INGENIERO CIVIL DOMICILIO : AVDA. OSSA 347, DEPTO 1201, LC	
COMUNA: CARAHUE	FECHA INICIO / FECHA TERMINO	CONTRATISTA	
ESCALA : INDICADAS	AUTORIZACION DE N° _____	NOMBRE: LEONARDO SCHNEIDER J. PROFESION: INGENIERO CIVIL DOMICILIO: LA TOSCANA, CASA 080, HUECHURABA	