01

MANTENIMIENTO CAMINO FASE 1
DE ACCESO RIBERA NORTE
DM. 0+000 AL 0+491
ANCHO 5 mts

LOS PARRONES

A CHIMBARONGO

CANAL COLECTOR

ACOPIO

CAMINO DE ACCESO
CASA DE MAQUINAS
DM. 0+000 AL 0+200

S/E SECCIONADORA
154 kV (Area 800m²)

INSTALACIÓN DE FAENA
CENTRAL HIDROELÉCTRICA
CONVENTO VIEJO
VER LAM. 2/2

CASA DE MAQUINAS

ESTACIONAMIENTOS

MANTENIMIENTO CAMINO FASE 1
DE ACCESO RIBERA SUR
DM. 0+000 AL 0+660
ANCHO 5 mts

TÚNEL SUR

A AUQUINCO

ACCESO A INSTALACIONES
CONCESIONARIA EMBALSE
CONVENTO VIEJO

MANTENIMIENTO CAMINO FASE 1
ACCESO SUPERIOR ANCHO 5 mts
DM. 0+000 AL 0+452

BODEGA
DE EQUIPOS

CANAL SANTA ADELA

SECCIÓN TIPO
MEJORAMIENTO CAMINOS FASE 1
DE ACCESO




RIBERA NORTE DM. 0+000 AL DM. 0+491
RIBERA SUR DM. 0+000 AL DM. 0+660
ACCESO SUPERIOR DM. 0+000 AL DM. 0+452

IMPRESO AL 50%

REPÚBLICA DE CHILE MINISTERIO DE OBRAS PÚBLICAS DIRECCIÓN GENERAL DE OBRAS PÚBLICAS COORDINACIÓN DE CONCESIONES DE OBRAS PUBLICAS		E. G. C.	O. D. B.	SOCIEDAD CONCESIONARIA CONVENTO VIEJO S.A.	SOCIEDAD CONCESIONARIA CONVENTO VIEJO S.A.	APROBACIÓN PROYECTO MOP	DIRECCIÓN DE OBRAS HIDRÁULICAS DEPARTAMENTO DE CONSTRUCCIÓN	PROYECTO CENTRAL HIDROELÉCTRICA CONVENTO VIEJO	PLANO Nº	LAMINA Nº
		EJECUTO	APROBÓ	REVISO RICARDO ASTABURUAGA G.	REVISO	REVISO		CONTENIDO PLANTA UBICACIÓN INSTALACIÓN DE FAENA Y MEJORAMIENTO CAMINOS DE ACCESO RIBERA NORTE Y RIBERA SUR	CV–CH–INS–001	1/2
				APROBÓ OMAR DONOSO B.	APROBÓ	APROBÓ			FECHA REVISIÓN 27/11/2014	REVISIÓN A

000008

02

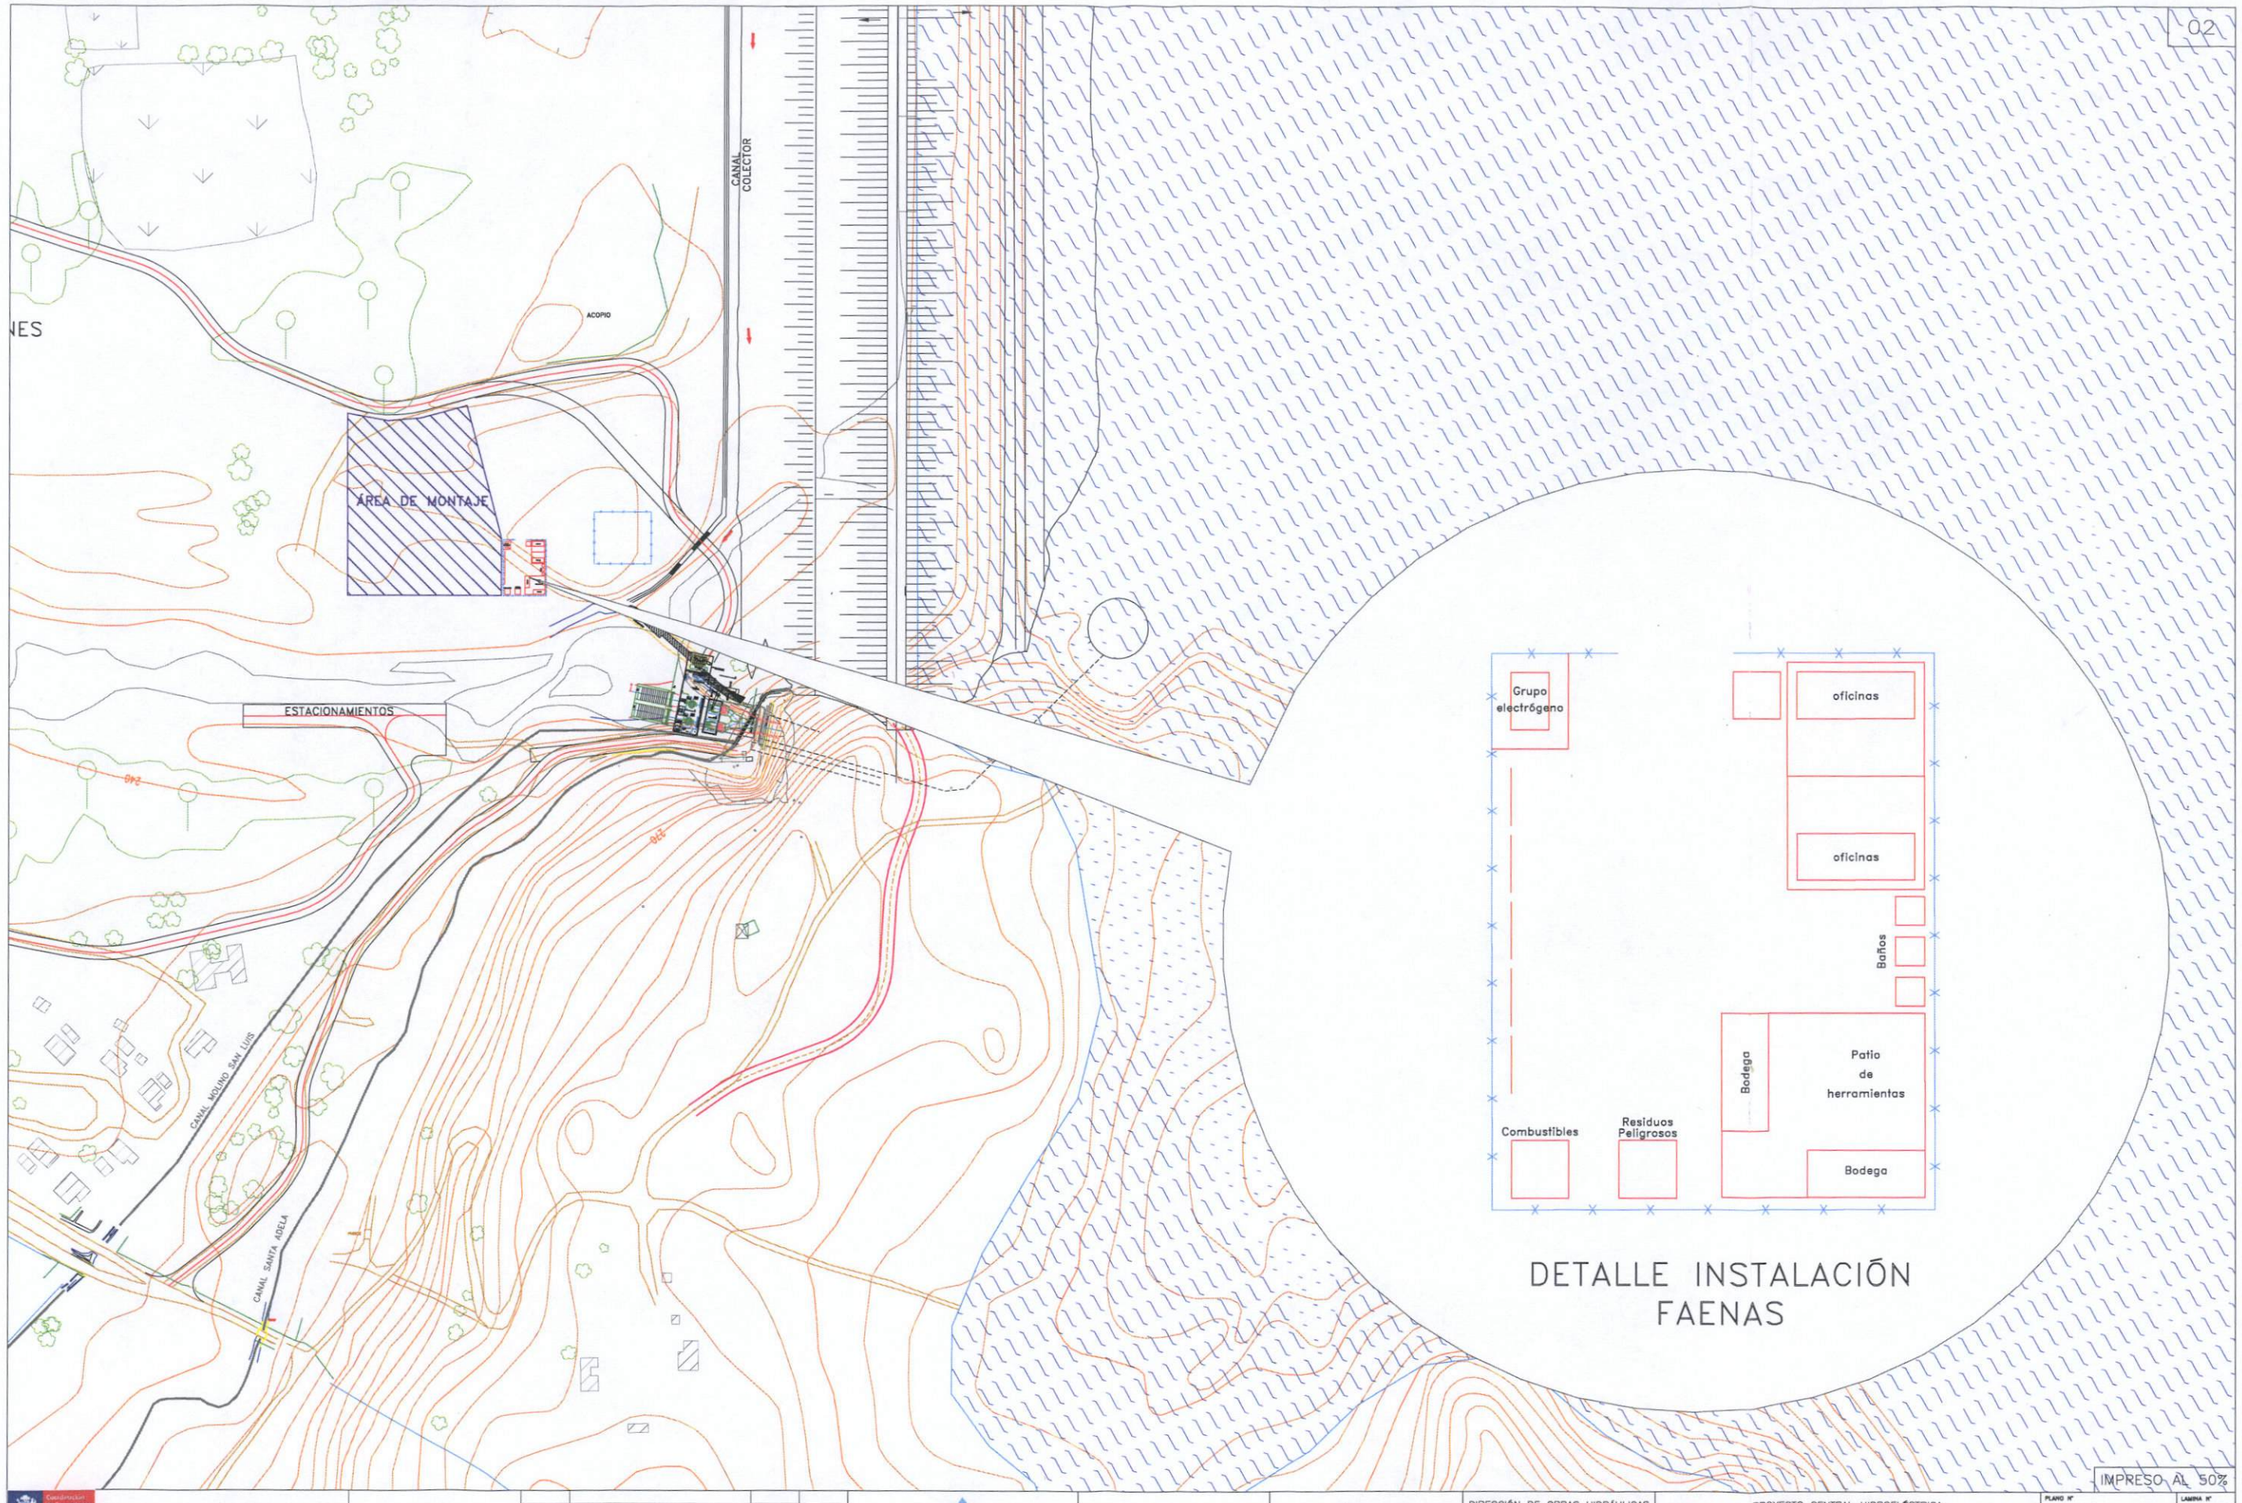

DETALLE INSTALACIÓN FAENAS

IMPRESO AL 50%

REPÚBLICA DE CHILE MINISTERIO DE OBRAS PÚBLICAS DIRECCIÓN GENERAL DE OBRAS PÚBLICAS COORDINACIÓN DE CONCESIONES DE OBRAS PUBLICAS	E. G. C. EJECUTO	D. O. B. APROBÓ	SOCIEDAD CONCESIONARIA CONVENTO VIEJO S.A.	SOCIEDAD CONCESIONARIA CONVENTO VIEJO S.A. REVISO RICARDO ASTABURUAGA G. APROBÓ OMAR DONOSO B.	APROBACIÓN PROYECTO MOP REVISO APROBÓ	DIRECCIÓN DE OBRAS HIDRÁULICAS DEPARTAMENTO DE CONSTRUCCIÓN REVISO APROBÓ	PROYECTO CENTRAL HIDROELÉCTRICA CONVENTO VIEJO CONTENIDO DETALLE INSTALACIÓN DE FAENAS	PLANO N° CV–CH–INS–002 FECHA REVISIÓN 27/11/2014	LAMINA N° 2/2 REVISIÓN A

Adj. CV-MOP-1140