HUMBERTO SANTELICES NARDUCCI XXII NOTARIA DE SANTIAGO CHILE NOTARIO

HUMBERTO SANTELICES NARDUCCI XXII NOTARIA DE SANTIAGO COPIA AUTORIZADA

REPERTORIO N° 909-2011

MANDATO JUDICIAL

"COLBÚN S.A."

A

FRÍAS DE LA VEGA, SEBASTIÁN ANTONIO

***

106033/ALC&&&&&&&&&&&&&&&&&&&&&&&&&&&&&&&&&&&&&&&&&&&&&&&&&&&&&&&&&/allo

En Santiago de Chile, a quince de Febrero de dos mil once, ante mí, **GERMÁN ROUSSEAU DEL RÍO,** abogado, Notario reemplazante del titular de la Vigésimo Segunda Notaría de este territorio jurisdiccional don **Humberto Santelices Narducci,** con oficio en esta ciudad, Avenida El Bosque Norte número cero cuarenta y siete, Las Condes, comparece: don: **Rodrigo Pérez Stiepovic,** chileno, casado, abogado, cédula nacional de identidad número diez millones trescientos trece mil seiscientos setenta y cinco guión K, en representación de **"COLBÚN S.A."**, rol único tributario número noventa y seis millones quinientos cinco mil setecientos sesenta guión nueve, ambos con domicilio en Avenida Apoquindo número cuatro mil setecientos setenta y cinco, piso once, comuna de Las Condes, Santiago; el compareciente mayor de edad, quien me acredita su identidad con la cédula referida, y expone: Que por este acto viene en conferir mandato judicial al abogado don **Sebastián Antonio Frías De La Vega,** cédula nacional de identidad número quince millones trescientos ochenta y dos mil doscientos noventa y nueve guión nueve, domiciliado en Avenida Apoquindo número cuatro mil setecientos setenta y cinco, piso once, comuna de Las Condes, Región Metropolitana, para que represente a **COLBÚN S.A.** ante los juzgados con competencia en lo civil de la

JUZGADO DE LETRAS Y FAMILIA ADMINISTRATIVO JEFE MARIQUINA

Región de Los Ríos, en la tramitación de las gestiones voluntarias de notificación de los planos especiales de servidumbres de la solicitud de concesión eléctrica definitiva para la construcción, establecimiento y operación de una subestación eléctrica denominada "**Subestación Eléctrica Ciruelos Norte**", ubicada en la comuna de Mariquina. Se confieren al mandatario las facultades previstas en el inciso primero del artículo séptimo del Código de Procedimiento Civil, el cual se da íntegramente por reproducido. **La personería** del representante de COLBÚN S.A., consta en escritura pública de fecha veintinueve de Julio de dos mil diez, otorgada en esta misma notaría, la que no se inserta por ser conocida del compareciente y del Notario que autoriza.- En comprobante y previa lectura, firma.- Doy fe.-

---

GERMAN ROUSSEAU DEL RIO
Notario Suplente
XXII Notaría Santiago

ES TESTIMONIO FIEL DE LA ESCRITURA PUBLICA ORIGINAL.
SANTIAGO, 15 FEB 2011

HUMBERTO SANTELICES NARDUCCI - XXII NOTARIA DE SANTIAGO CHILE

GERMAN ROUSSEAU DEL RIO
Notario Suplente
XXII Notaría Santiago

JUZGADO DE LETRAS Y FAMILIA
ADMINISTRATIVO
JEFE
MARIQUINA

Región de Los Ríos, en la tramitación de las gestiones voluntarias de notificación de los planos especiales de servidumbres de la solicitud de concesión eléctrica definitiva para la construcción, establecimiento y operación de una subestación eléctrica denominada **"Subestación Eléctrica Ciruelos Norte"**, ubicada en la comuna de Mariquina. Se confieren al mandatario las facultades previstas en el inciso primero del artículo séptimo del Código de Procedimiento Civil, el cual se da íntegramente por reproducido. **La personería** del representante de COLBÚN S.A., consta en escritura pública de fecha veintinueve de Julio de dos mil diez, otorgada en esta misma notaría, la que no se inserta por ser conocida del compareciente y del Notario que autoriza.- En comprobante y previa lectura, firma.- Doy fe.-

---

GERMAN ROUSSEAU DEL RIO
Notario Suplente
XXII Notaría Santiago

ES TESTIMONIO FIEL DE LA ESCRITURA PUBLICA ORIGINAL
SANTIAGO, 15 FEB 2011

HUMBERTO SANTELICES NARDUCCI - XXII NOTARIA DE SANTIAGO CHILE


GERMAN ROUSSEAU DEL RIO
Notario Suplente
XXII Notaría Santiago

JUZGADO DE LETRAS Y FAMILIA
ADMINISTRATIVO
JEFE
MARIQUINA

000336

PLANTA

ESCALA : 1:10.000

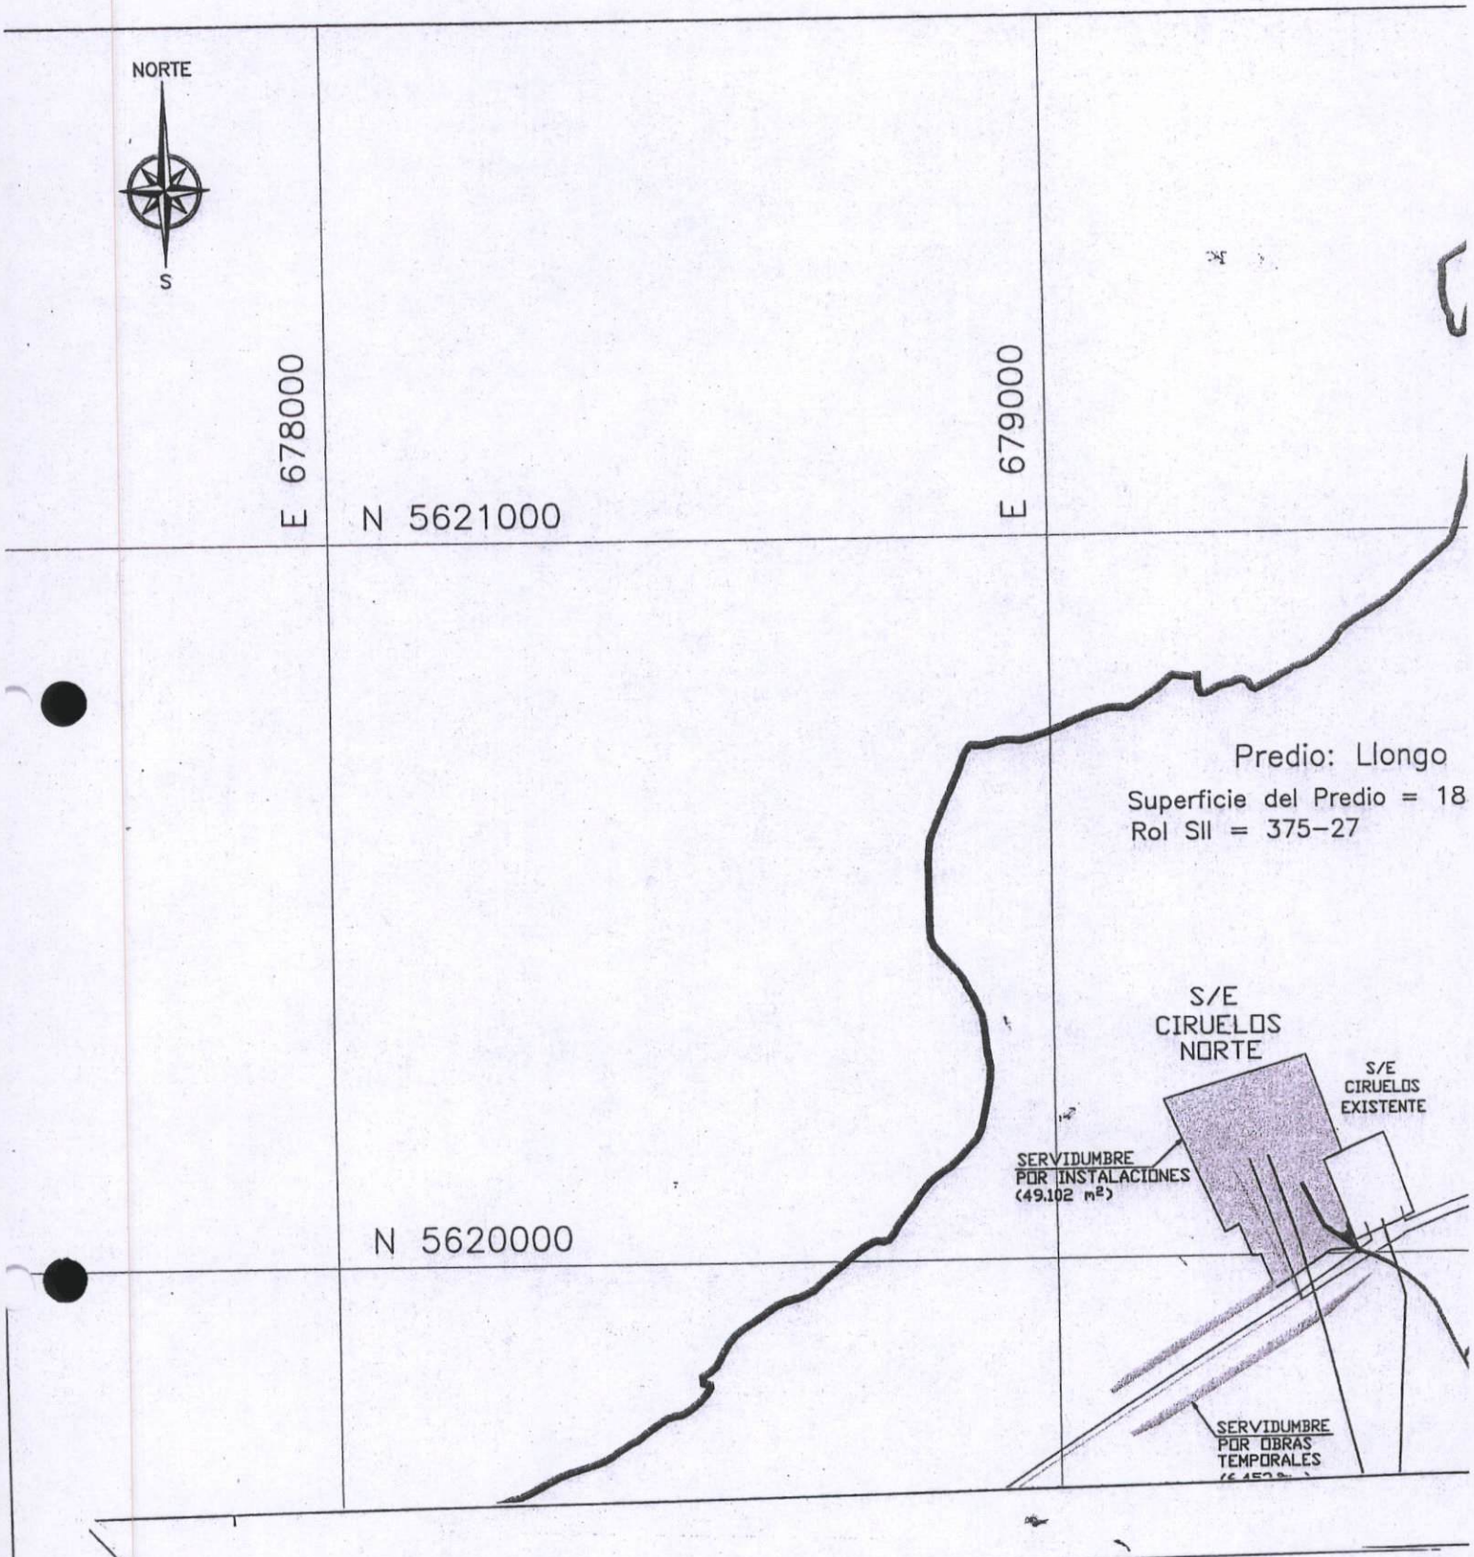

DESTINO PROPIEDAD: FORESTAL	CONDICION: PLANTADO		
INSCRIPCION CBR: FJS 1000 Vta. Nº 1142 AÑO 1995 CBR MARIQUINA			
AREA PREDIAL (m2) : 183.810.000			
ROL DE AVALUO : 375-27	INFORMACION ADICIONAL:		
SERVIDUMBRES :			
Sup. Total Ocupada: 58.983 M²			
BASE CARTOGRAFICA : IGM. G-109 MARIQUINA	COMUNA: MARIQUINA	REGION:	DE LOS RIOS
Coordenadas UTM - Datum WGS 84 H18s	PROVINCIA: VALDIVIA	FECHA:	NOVIEMBRE 2010
PLANO Nº : SCN-S34-02k-002		ESCALA :	1: 10.000
REVISION :			

José Luis Gonzalez Peñaloza
RUT: 11.558.138-7, Licencia Clase A
Instalador Autorizado

Rodrigo Pérez Stepovic
RUT: 10.313.675-k
Representante Legal

JUZGADO DE LETRAS Y FAMILIA
ADMINISTRATIVO
JEFE
MARIQUINA

CONFORME CON SU ORIGINAL