

PLANO N° 1

Zona de Interferencia

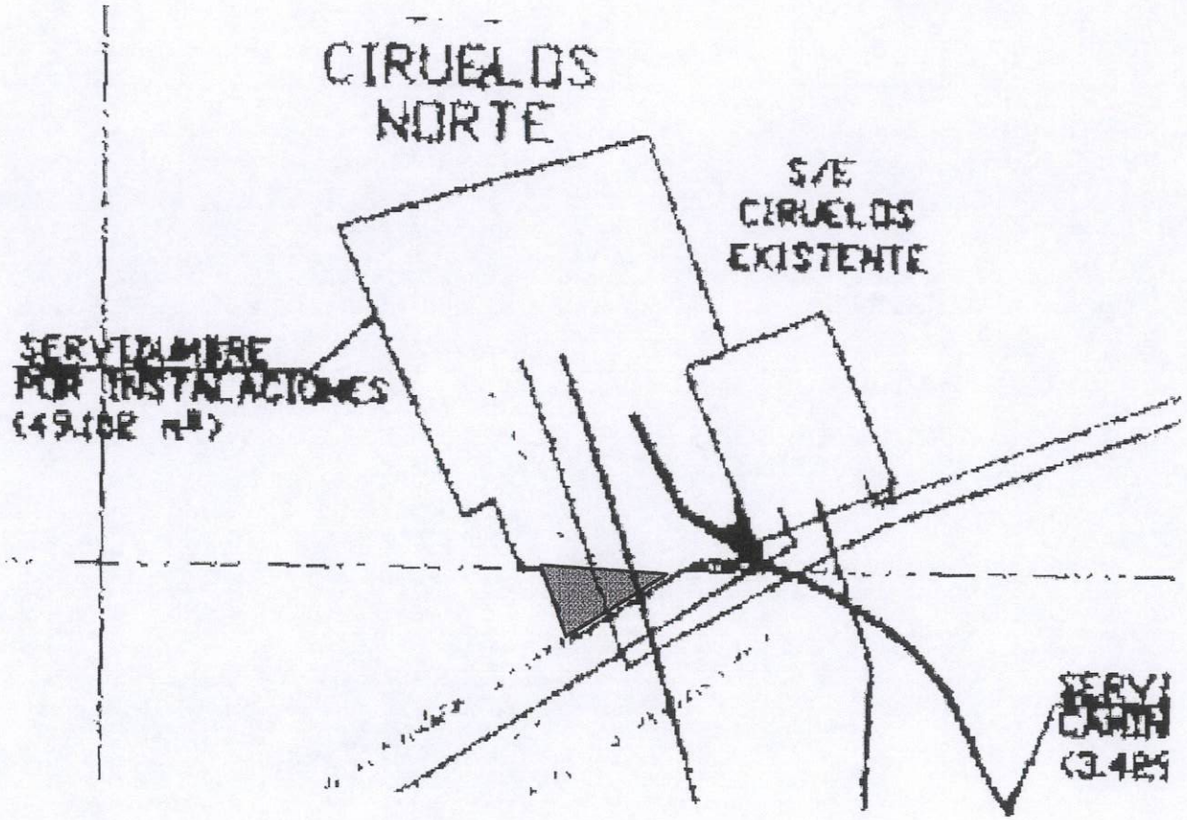

Plano Arauco (Gcia. Emisario) – 18 Marzo 2010

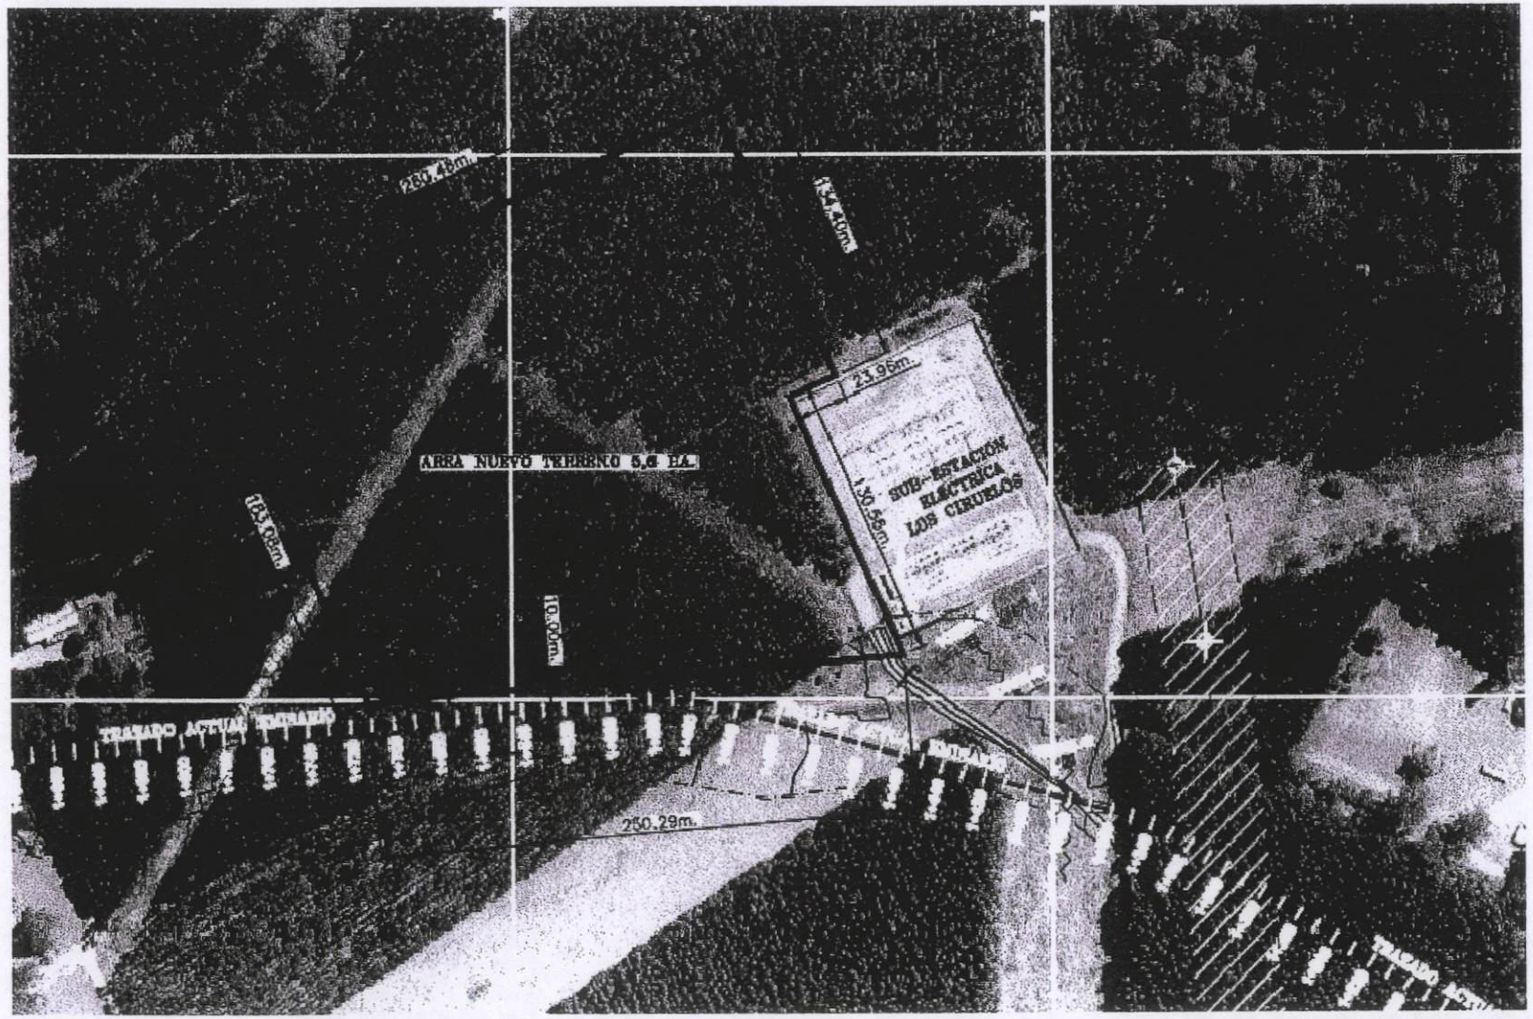


943000376

PLANO N° 2

PLANTA

ESCALA : 1:10.000

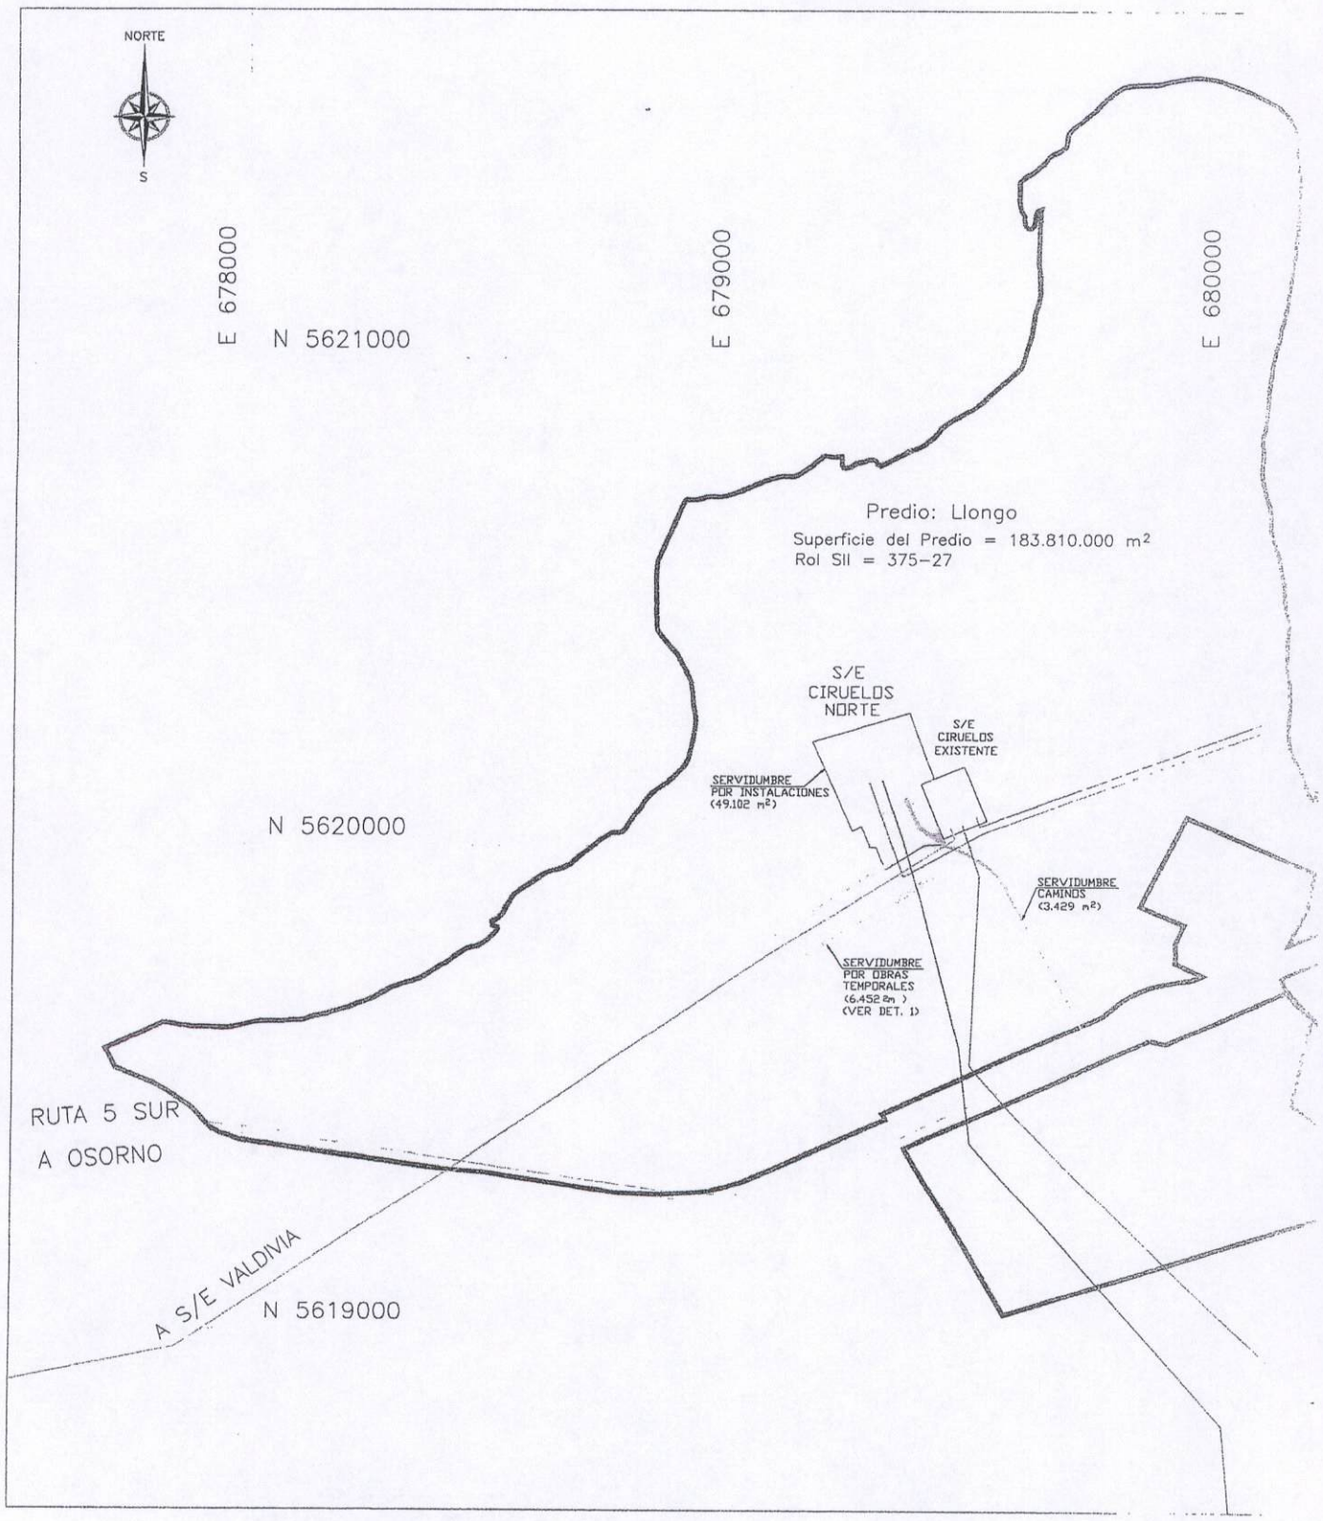

E 681000


S/E CAUTIN

RUTA 5 SUR
A LANCO


PLANTA VALDIVIA
SA ARAUCO Y CONSTITUCION S.A.

DETALLE 1

SERVIDUMBRE OBRAS TEMPORALES
ESCALA : 1:2.000

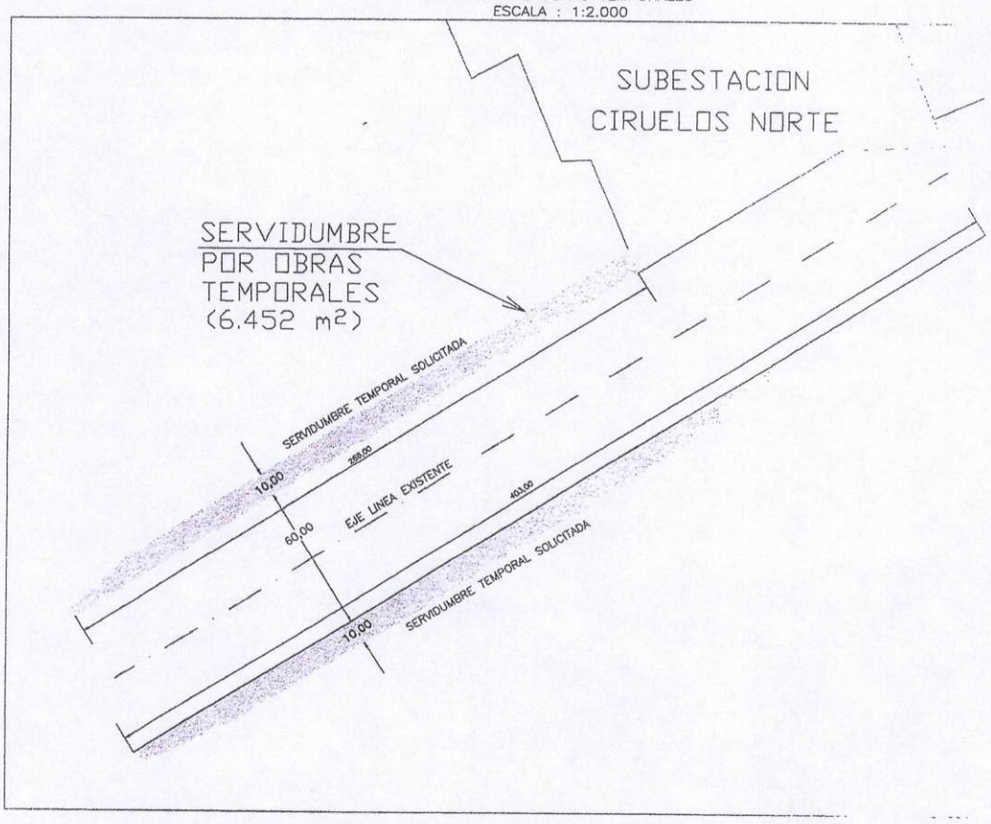

VISTA ISOMÉTRICA DE SERVIDUMBRE TEMPORAL

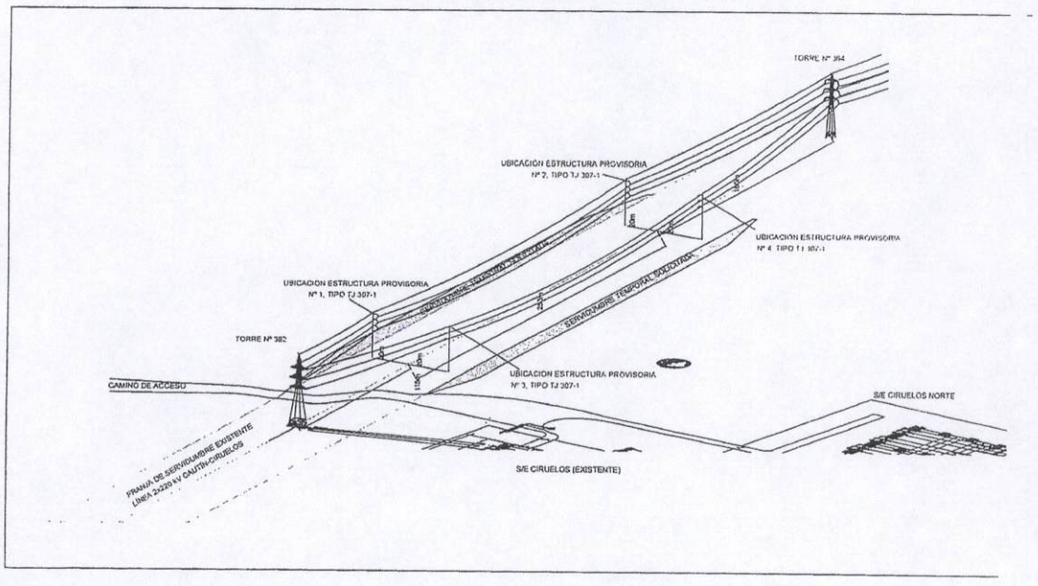

CUADRO DE SERVIDUMBRES
SERVIDUMBRE PERMANENTE
SERVIDUMBRE POR INSTALACIONES
SERVIDUMBRE DE CAMINO DE ACCESO
TOTAL SERVIDUMBRE PERMANENTE
SERVIDUMBRE TEMPORAL
SERVIDUMBRE OBRAS TEMPORALES
TOTAL SERVIDUMBRES

UBICACION GEOGRÁFICA S/E CIRUELOS NORTE

UBICACIÓN REGIONAL

UBICACIÓN NACIONAL



SIMBOLOGÍA

SERVIDUMBRE PERMANENTE	
SERVIDUMBRE TEMPORAL	
LINEA 220kV CAUTÍN-CIRUELOS 1 (TRANSELEC)	
LINEA 220kV CAUTÍN-CIRUELOS 2 (TRANSELEC)	
LÍNEA 220 kV CIRUELOS-VALDIVIA 2 (TRANSELEC)	
LÍNEA 220kV CIRUELOS-VALDIVIA 1 (TRANSELEC)	
LÍNEA 2x220kV SAN PEDRO-CIRUELOS PROYECTADA (COLBÚN)	
LÍNEA A PLANTA VALDIVIA (CELCO)	
LIMITE PREDIAL	
SERVIDUMBRE CAMINOS ACCESO	
RUTA 5 SUR	
CALETERA	
PLANTA VALDIVIA (CELCO)	

NOTA

1.- LOS SIMBOLOS UTILIZADOS CORRESPONDEN A SIMBOLOGIA ENDESA

Colbún		PROYECTO: *SUBESTACION ELECTRICA CIRUELOS NORTE*	
OBRA: SOLICITUD DE CONCESION ELECTRICA DEFINITIVA	DETALLE: PLANO ESPECIAL DE SERVIDUMBRE	NOMBRE DEL CONCESIONARIO: COLBUN S.A.	
NOMBRE DEL PROPIETARIO: CELULOSA ARAUCO Y CONSTITUCIÓN S.A.			
NOMBRE DEL PREDIO: LLONGO			
DESTINO PROPIEDAD: FORESTAL	CONDICION: PLANTADO		
INSCRIPCION CBR: FJS 1000 vta. Nº 1142 AÑO 1995 CBR MARIQUINA			
ROL DE AVALUO: 375-27		AREA PREDIAL (m2): 183.810.000	
SERVIDUMBRES: Sup. Total Ocupada: 58.983 m²		INFORMACION ADICIONAL:	
BASE CARTOGRAFICA: IGM. G-109 MARIQUINA		COMUNA: MARIQUINA	REGION: DE LOS RIOS
Coordenadas UTM - Datum WGS 84 H18s		PROVINCIA: VALDIVIA	FECHA: NOVIEMBRE 2010
José Luis González Peñaloza RUT: 11.253.138-7 Licencia Clase A Instalador Autorizado	Rodrigo Pérez Stepovic RUT: 10.313.675-k Representante Legal	PLANO Nº: SCN-S34-4-02k-002 REVISION:	ESCALA 1: 10.000