DOCUMENTO INFORMATIVO

Mediante el presente documento, se informa que las instancias a las cuales puede currir, y los procedimientos que debe respetar, son los siguientes:

EN LA CONSTITUCIÓN DE LA SERVIDUMBRE

1 Instancia y Procedimiento Administrativo

Solicitada la servidumbre eléctrica, el solicitante debe poner en conocimiento del o los opietario(s) afectado(s), el o los planos especiales de servidumbres, con el objeto que pueda mularse oposición(es) u observación(es) a la constitución de tal gravamen.

Una vez notificado el plano, el afectado tiene un plazo de 30 días para formular, ante la uperintendencia de Electricidad y Combustibles, todas las observaciones y oposiciones que stime pertinentes.

Se hace presente que, por regla general[1], las servidumbres eléctricas, cualquiera sea su po, no pueden afectar edificios[2].

En lo que respecta a los corrales, huertos, parques, jardines o patios que dependan de dificios, sólo pueden ser cruzados por líneas aéreas de distribución de electricidad en baja ensión[3]. En todo caso, el trazado de estas líneas deberá proyectarse de tal manera que no fecte la estética de los lugares antes mencionados.

En consecuencia, los patios, huertos, jardines, parques y corrales, solamente pueden erse afectados por líneas aéreas de distribución de electricidad en baja tensión, quedando xentas de toda otra servidumbre eléctrica.

Formulada la observación u oposición, la Superintendencia notificará al solicitante la resentación efectuada por el afectado, y le dará un plazo máximo de 30 días para que emita n informe a su respecto o introduzca las modificaciones que estime pertinentes al proyecto espectivo.

Con o sin la presentación de la parte afectada, y con o sin las alegaciones del esado, la Superintendencia deberá pronunciarse respecto de las observaciones y posiciones que hayan formulado los afectados por las servidumbres.

Elaborado el informe por parte de la Superintendencia de Electricidad y Combustibles, el Ministro de Economía, Fomento y Reconstrucción deberá resolver fundadamente acerca de la procedencia o no de la concesión definitiva solicitada y, consecuencialmente, de las servidumbres eléctricas necesarias para la ejecución del proyecto eléctrico.

1.2 Instancia y Procedimiento Judicial.

Se informa que todas las cuestiones o dificultades posteriores de cualquier naturaleza a que dieren lugar las servidumbres eléctricas, ya sea que lo promueva el propietario afectado o el concesionario, deberán ser conocidas y resueltas por los tribunales ordinarios de justicia, mediante el procedimiento sumario.

El juez competente será el del departamento donde se encuentra el predio sirviente y si

---

1 La excepción está dada por las centrales hidráulicas productoras de energía eléctrica de 25.000 kilowatts o más de potencia.

2 Entiéndase por edificio toda obra o fábrica construida para habitación o para usos análogos; como casa, templo, teatro, etc.

predios estuvieren ubicados en dos o más departamentos, el juez de cualquiera de ellos.

TOMA DE POSESIÓN DE LOS TERRENOS AFECTADOS.

La constitución de la(s) servidumbre(s) vía DFL Nº 4/20.018, de 2006, del Ministerio de conomía, Fomento y Reconstrucción, en adelante la Ley, no habilita al concesionario para mar, de forma inmediata, posesión material de los terrenos afectados.

Constituida la(s) servidumbre(s), el concesionario tendrá un plazo de 6 meses para iciar las gestiones destinadas a hacerla(s) efectiva(s). Dicho plazo comienza a correr desde la cha de reducción a escritura pública del decreto que otorgó la concesión definitiva, el cual robó los planos correspondientes e impuso las servidumbres legales respectivas. De no ectuarse las gestiones mencionadas dentro de dicho plazo, el derecho otorgado para imponer s servidumbres quedará caducado.

El monto a indemnizar y el pago de la misma puede ser libremente convenido por las . De no llegar a acuerdo, el Ministro de Economía, Fomento y Reconstrucción designará comisión especial denominada "Comisión de Hombres Buenos".

1 Instancia y Procedimiento Administrativo.

No habiendo acuerdo entre el concesionario y el propietario afectado, la Comisión de ombres Buenos, oyendo a las partes, y siguiendo el procedimiento establecido en la ley y en reglamento de integración y funcionamiento de ese organismo, determinará la indemnización, cual será comunicada a ambas partes mediante un documento autorizado por ella misma (la otificación se hará por carta certificada).

El monto fijado por la Comisión deberá ser pagado al afectado, ya sea personalmente, o epositado en la cuenta del tribunal respectivo a la orden del propietario si éste se negase o no e encontrase presente para recibirlo.

Una vez pagada la indemnización, el concesionario queda habilitado para tomar osesión material de los terrenos afectados (afectos) por la(s) servidumbre(s) eléctrica(s). En as que hubiere oposición del propietario afectado, el concesionario, acompañando el nento enviado por la Comisión y el comprobante de haber cancelado el monto fijado en documento, podrá solicitar del Juez de Letras de Mayor Cuantía respectivo, que lo ponga n posesión material de los terrenos.

2 Instancia y Procedimiento Judicial.


Los afectados o el interesado podrán reclamar dentro del plazo de 30 días, a contar de a fecha de su notificación, del avalúo practicado por la Comisión de Hombres Buenos, ante el ribunal competente.

Desde este momento, las cuestiones que se susciten se ventilarán de acuerdo con las reglas establecidas en el Titulo XI del Libro III del Código de Procedimiento Civil.

JUZGADO DE LETRAS Y GARANTÍA
JEFE DE UNIDAD
MARCHIHUE

PLANTA

ESCALA : 1:15.000

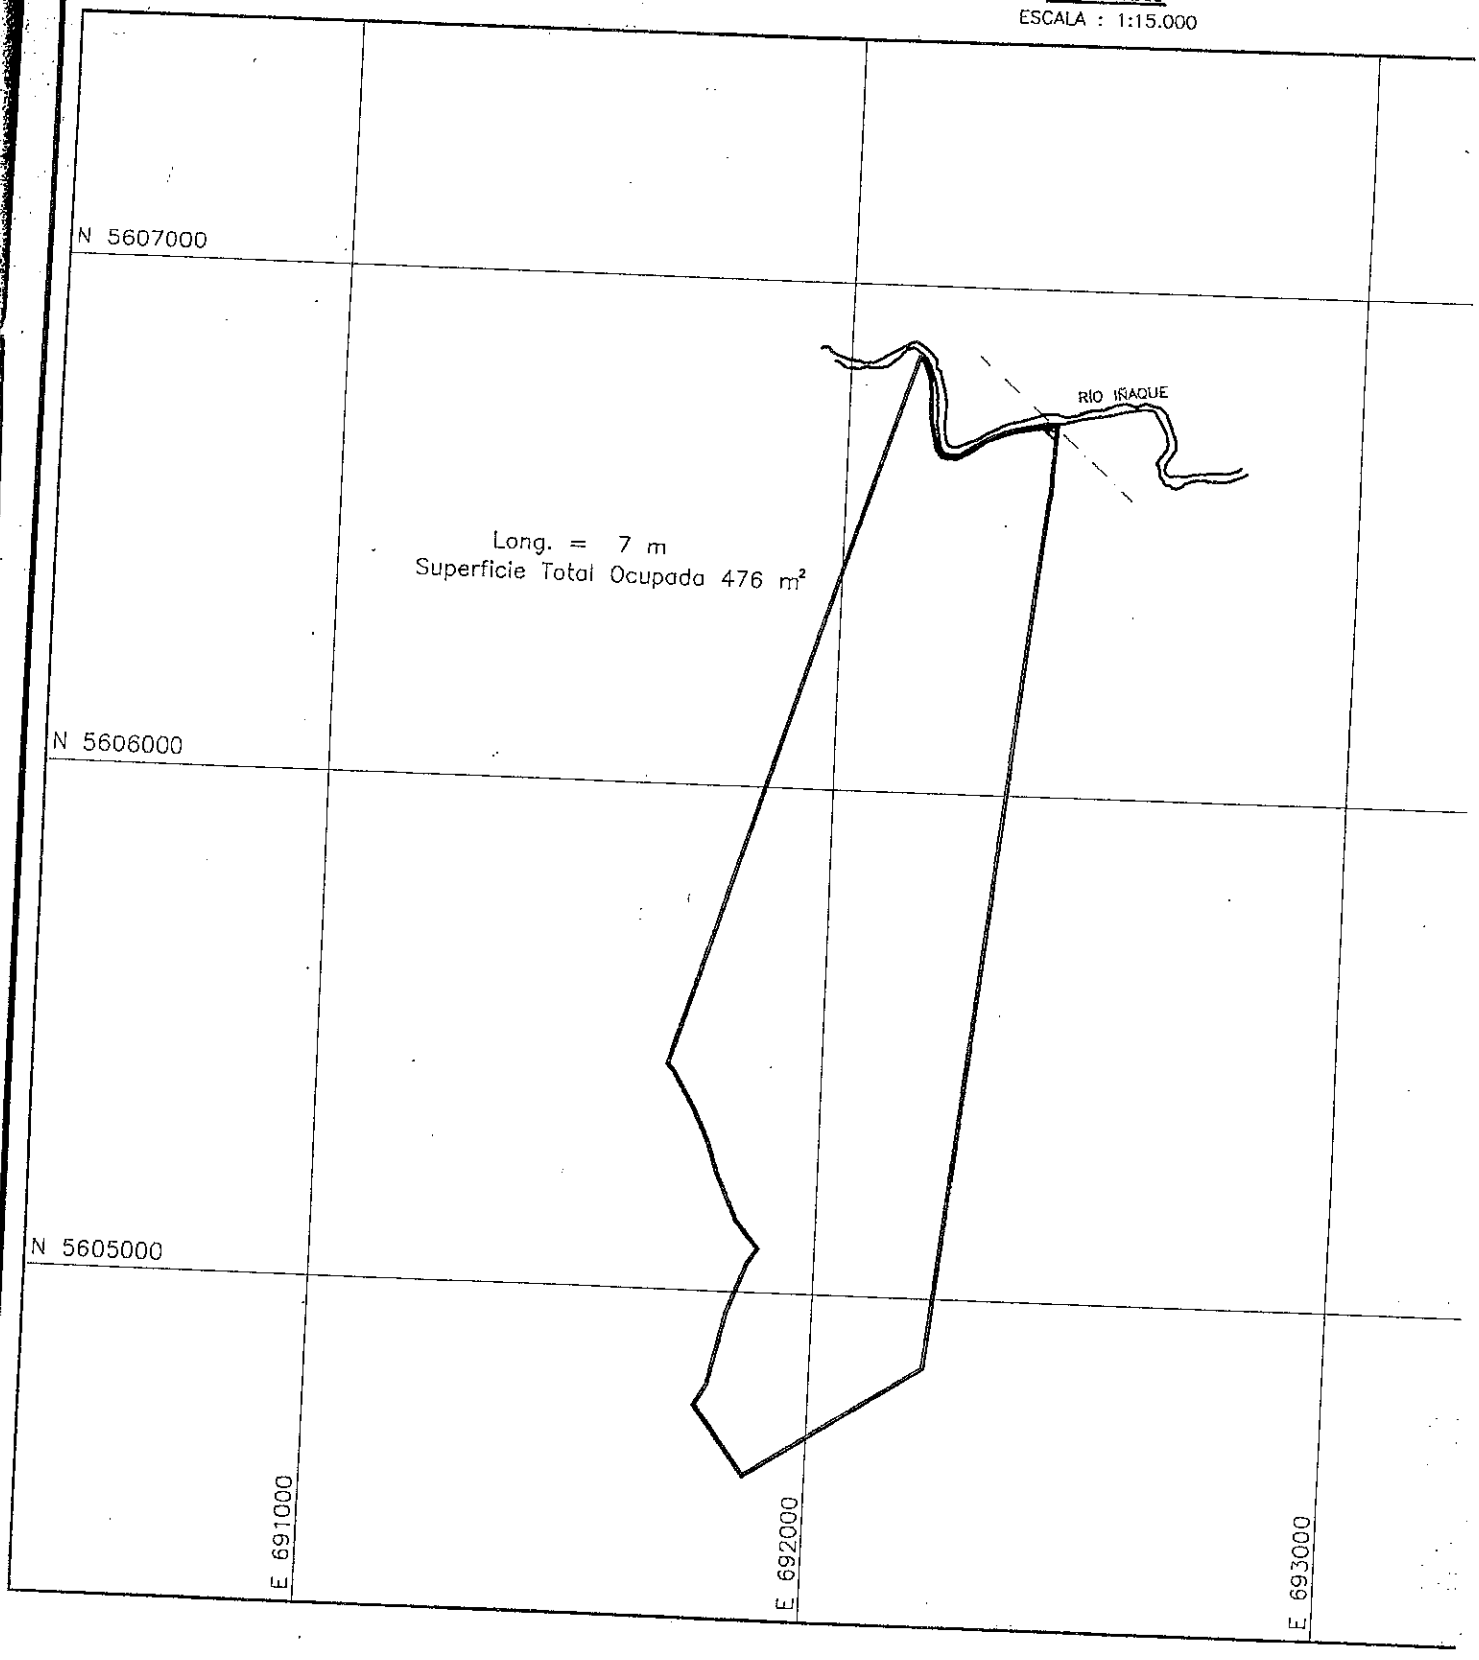


[redacted]

NORTE


S

E 694000

ESQUEMA DE UBICACIÓN

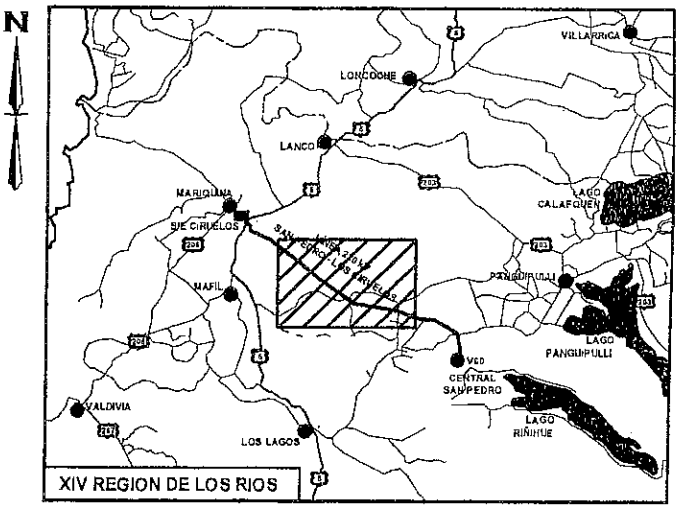

LINEA 2X220 kV SAN PEDRO – CIRUELOS
TORRE DE SUSPENSION TIPICA

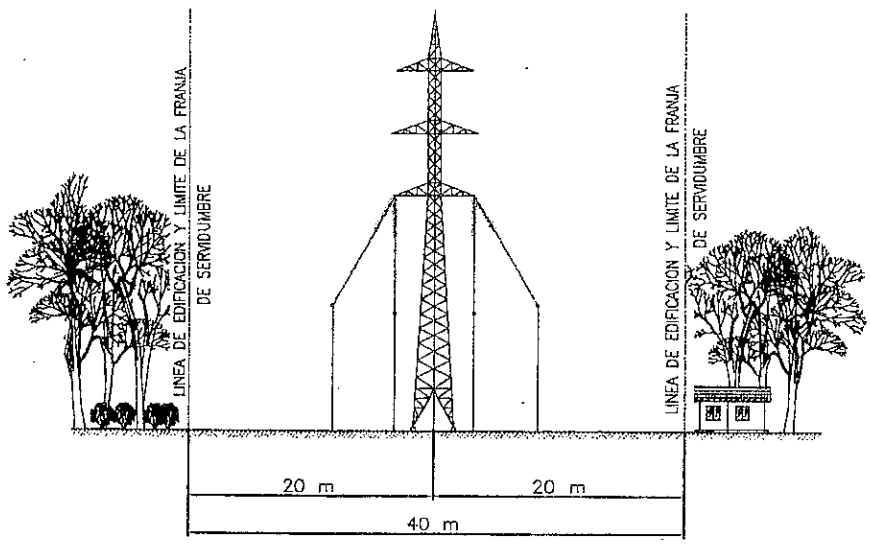

Colbún

LINEA DE TRANSMISIÓN ELECTRICA
2 x 220 KV SAN PEDRO - CIRUELOS

CORRELATIVO EN USTA: N° 020

TITULO: PLANO ESPECIAL DE SERVIDUMBRE

SIMBOLOGIA

- VERTICE TRAZADO
- TORRE ALTA TENSION
- PROPIEDAD
- EDIFICACION
- VIA FERREA
- SUBESTACION CIRUELOS
- RUTA 6 SUR
- CAMINO PAVIMENTADO
- CAMINO TIERRA
- AREA SERVIDUMBRE
- RIO
- ESTERO
- QUEBRADA

Nota: La superficie de la Franja de Seguridad es la misma que la superficie del Area de Servidumbre

BASE CARTOGRAFICA: IGM, G-109, G-110, G-120

NOMBRE DEL CONCESIONARIO:	COLBUN S.A.
NOMBRE DEL PROPIETARIO:	ISIDORO OMAR RAMIREZ ARANEDA Y OTROS
NOMBRE DEL PREDIO:	Hijuela 1 del fundo ubicado en el lugar tren tren
DESTINO PROPIEDAD: AGRICOLA	CONDICION: EN USO AGRICOLA
INSCRIPCION CBR: FJS 500 Nº 602 AÑO 1981 CBR MARIQUINA	
ROL DE AVALUO: 112-30	AREA PREDIAL (Ha): 63,13
SERVIDUMBRE: Longitud Total: 7 m; Ancho Total: 40 m; Sup. Total Ocupada: 476 m²	INFORMACION ADICIONAL: Nº de Torres: 0; Sup. Ocupada por Torre: 0 m²; Sup. Total Ocupada por Torres: 0 m²
COMUNA: MAFIL	REGION: DE LOS RIOS