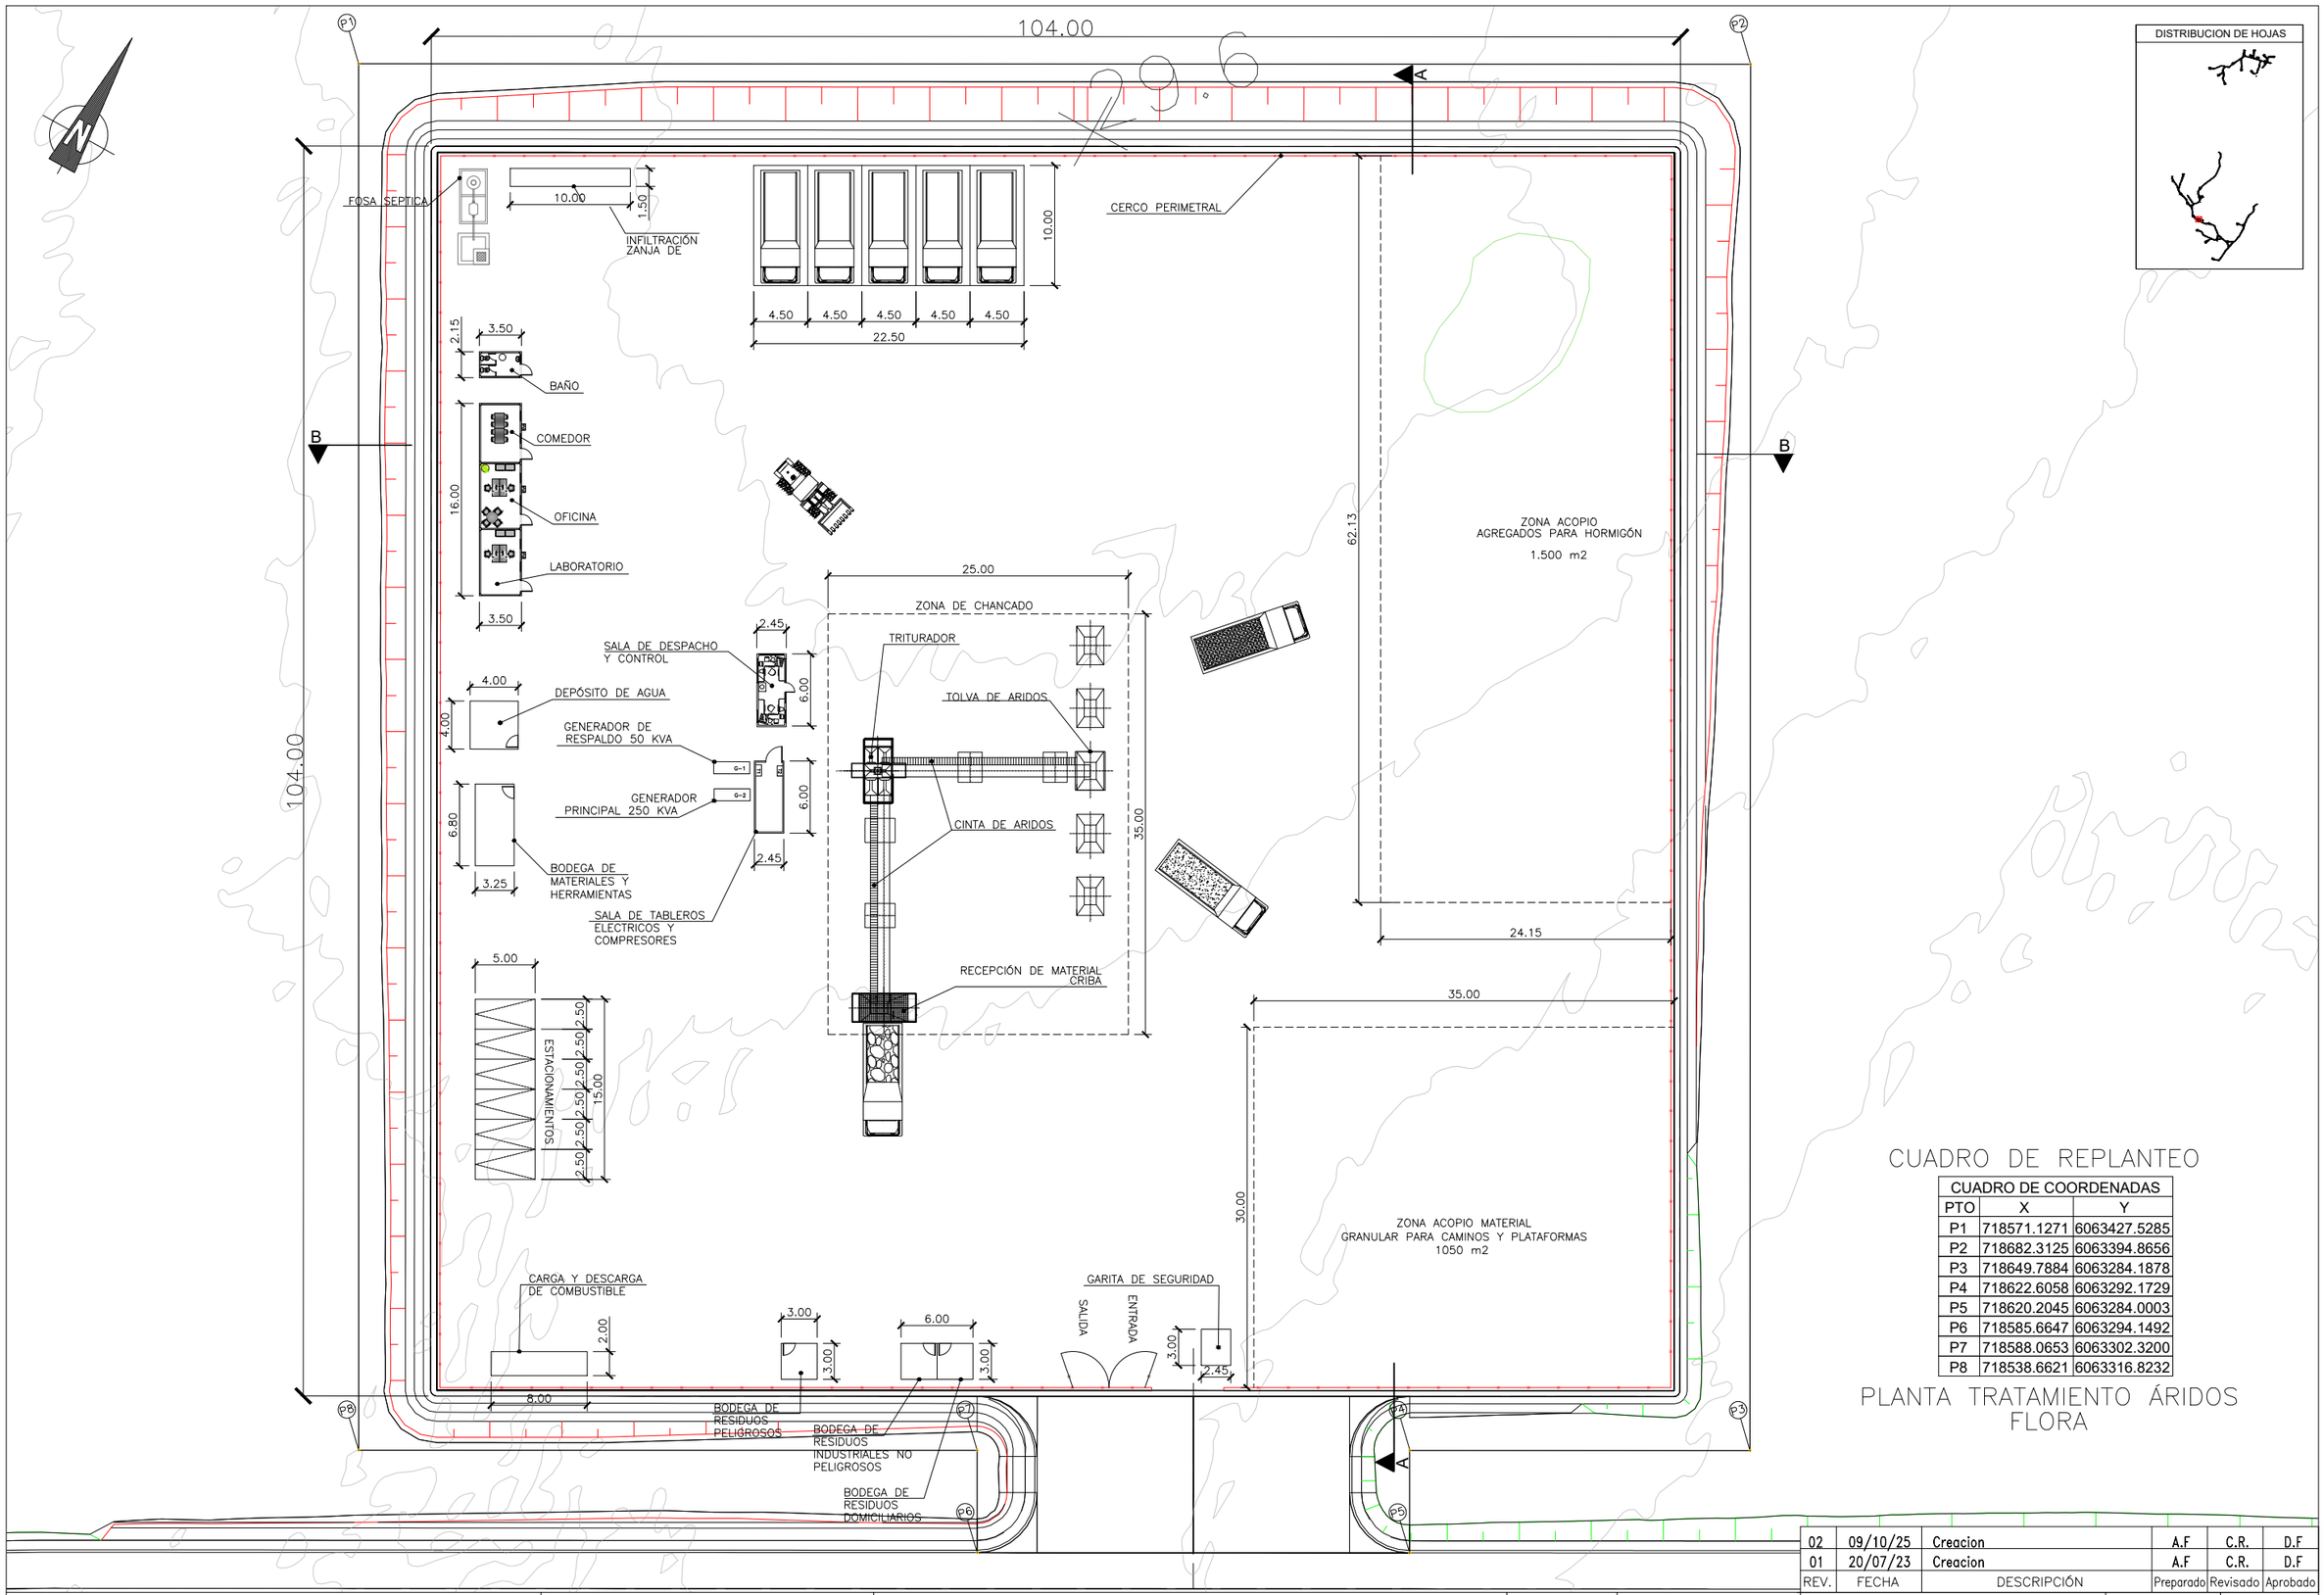


CUADRO DE REPLANTEO


CUADRO DE COORDENADAS		
PTO	X	Y
P1	718571.1271	6063427.5285
P2	718682.3125	6063394.8656
P3	718649.7884	6063284.1878
P4	718622.6058	6063292.1729
P5	718620.2045	6063284.0003
P6	718585.6647	6063294.1492
P7	718588.0653	6063302.3200
P8	718538.6621	6063316.8232

PLANTA TRATAMIENTO ÁRIDOS FLORA

REV.	FECHA	DESCRIPCIÓN	Preparado	Revisado	Aprobado
02	09/10/25	Creacion	A.F	C.R.	D.F
01	20/07/23	Creacion	A.F	C.R.	D.F

PROPIETARIO: VIENTOS PACÍFICO VERDE SpA	CONSULTOR: SINCO Medioambiente	PARQUE EÓLICO VIENTOS PACÍFICO VERDE	ESCALAS A1 A3 1/250	NOMBRE DE ARCHIVO 45_VPV_Planos Planta de Tratamiento de Aridos01-02_V01	NOMBRE DE PLANO DISEÑO INGENIERÍA BÁSICA PLANTA DE TRATAMIENTOS DE ARIDOS FLORA (escala 1:250)

FECHA	NUM. PL
Octubre 2025	45
	HOJA 01 DE 02

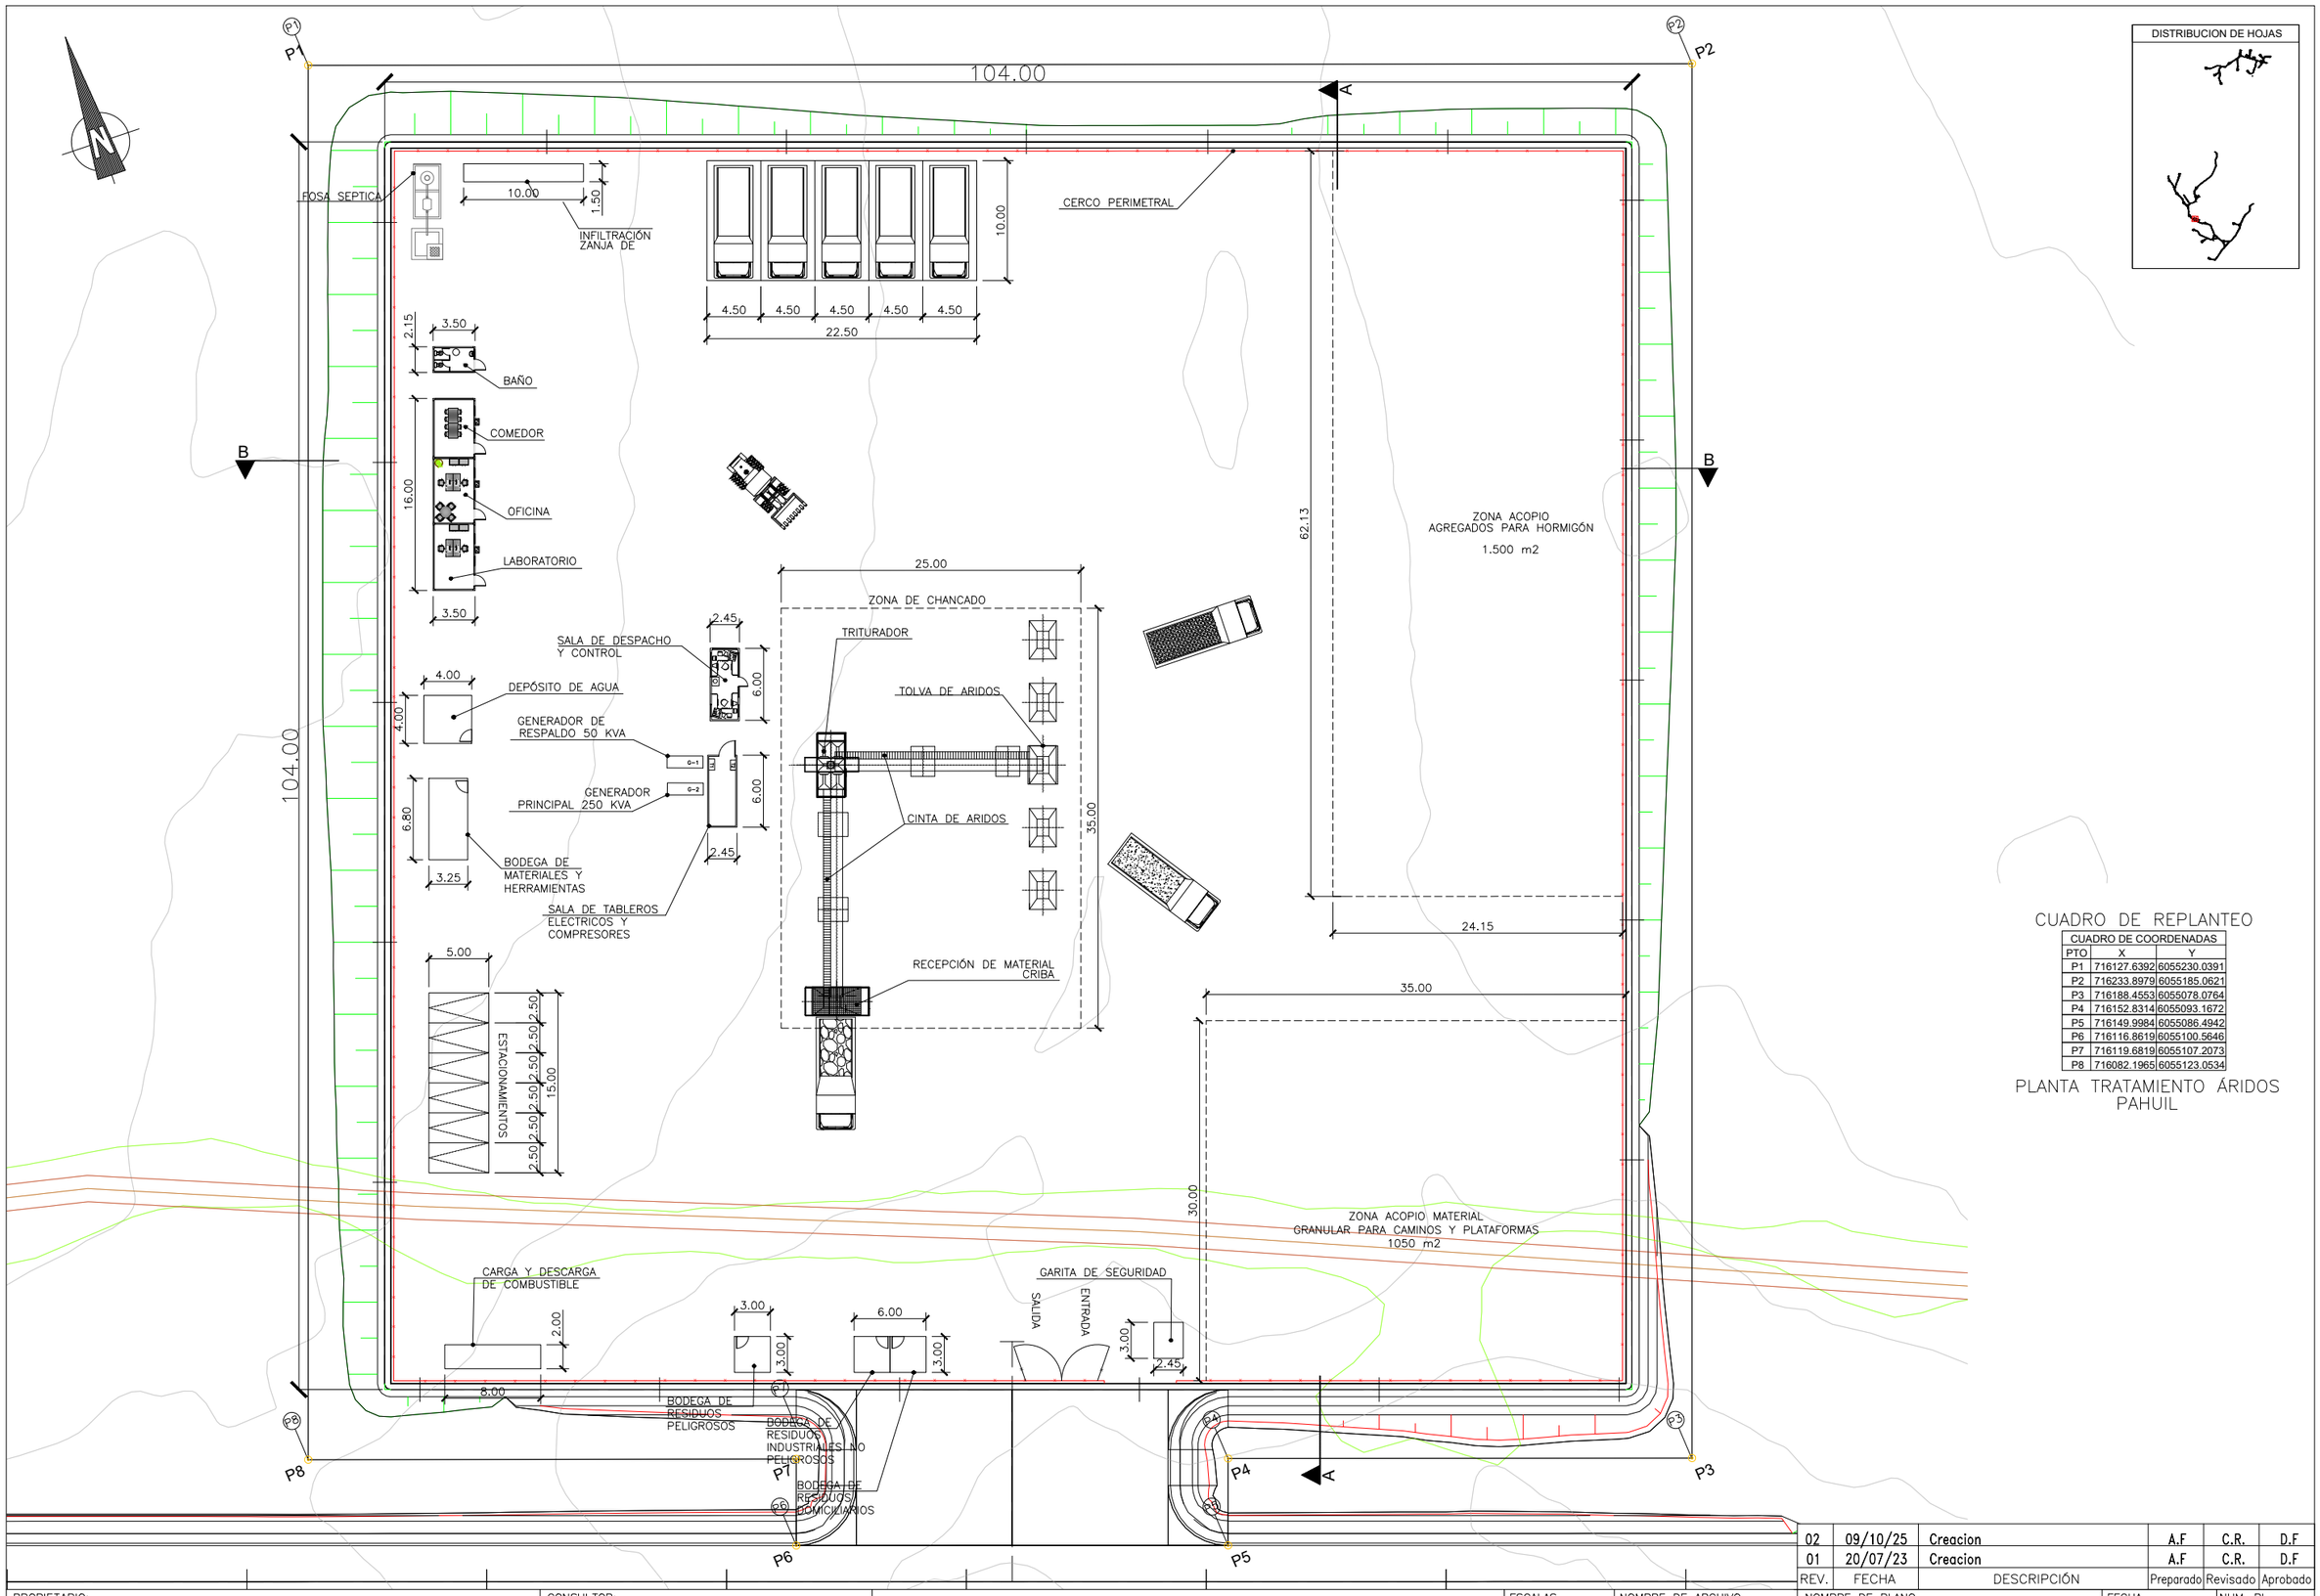

DISTRIBUCION DE HOJAS

CUADRO DE REPLANTEO

CUADRO DE COORDENADAS		
PTO	X	Y
P1	716127.6392	6055230.0391
P2	716233.8979	6055185.0621
P3	716188.4553	6055078.0764
P4	716152.8314	6055093.1672
P5	716149.9984	6055086.4942
P6	716116.8619	6055100.5646
P7	716119.6819	6055107.2073
P8	716082.1965	6055123.0534

PLANTA TRATAMIENTO ÁRIDOS PAHUIL

REV.	FECHA	DESCRIPCIÓN	Preparado	Revisado	Aprobado
02	09/10/25	Creacion	A.F	C.R.	D.F
01	20/07/23	Creacion	A.F	C.R.	D.F

PROPIETARIO:	CONSULTOR:		ESCALAS	NOMBRE DE ARCHIVO	NOMBRE DE PLANO	FECHA	NUM. PL
VIENTOS PACÍFICO VERDE SpA	SINCO Medioambiente	PARQUE EÓLICO VIENTOS PACÍFICO VERDE	A1 A3 1/250	45_VPV_Planos Planta de Tratamiento de Aridos01-02_V01	DISEÑO INGENIERÍA BÁSICA PLANTA DE TRATAMIENTO DE ARIDOS PAHUIL (escala 1:250)	Octubre 2025	45 HOJA 02 DE 02