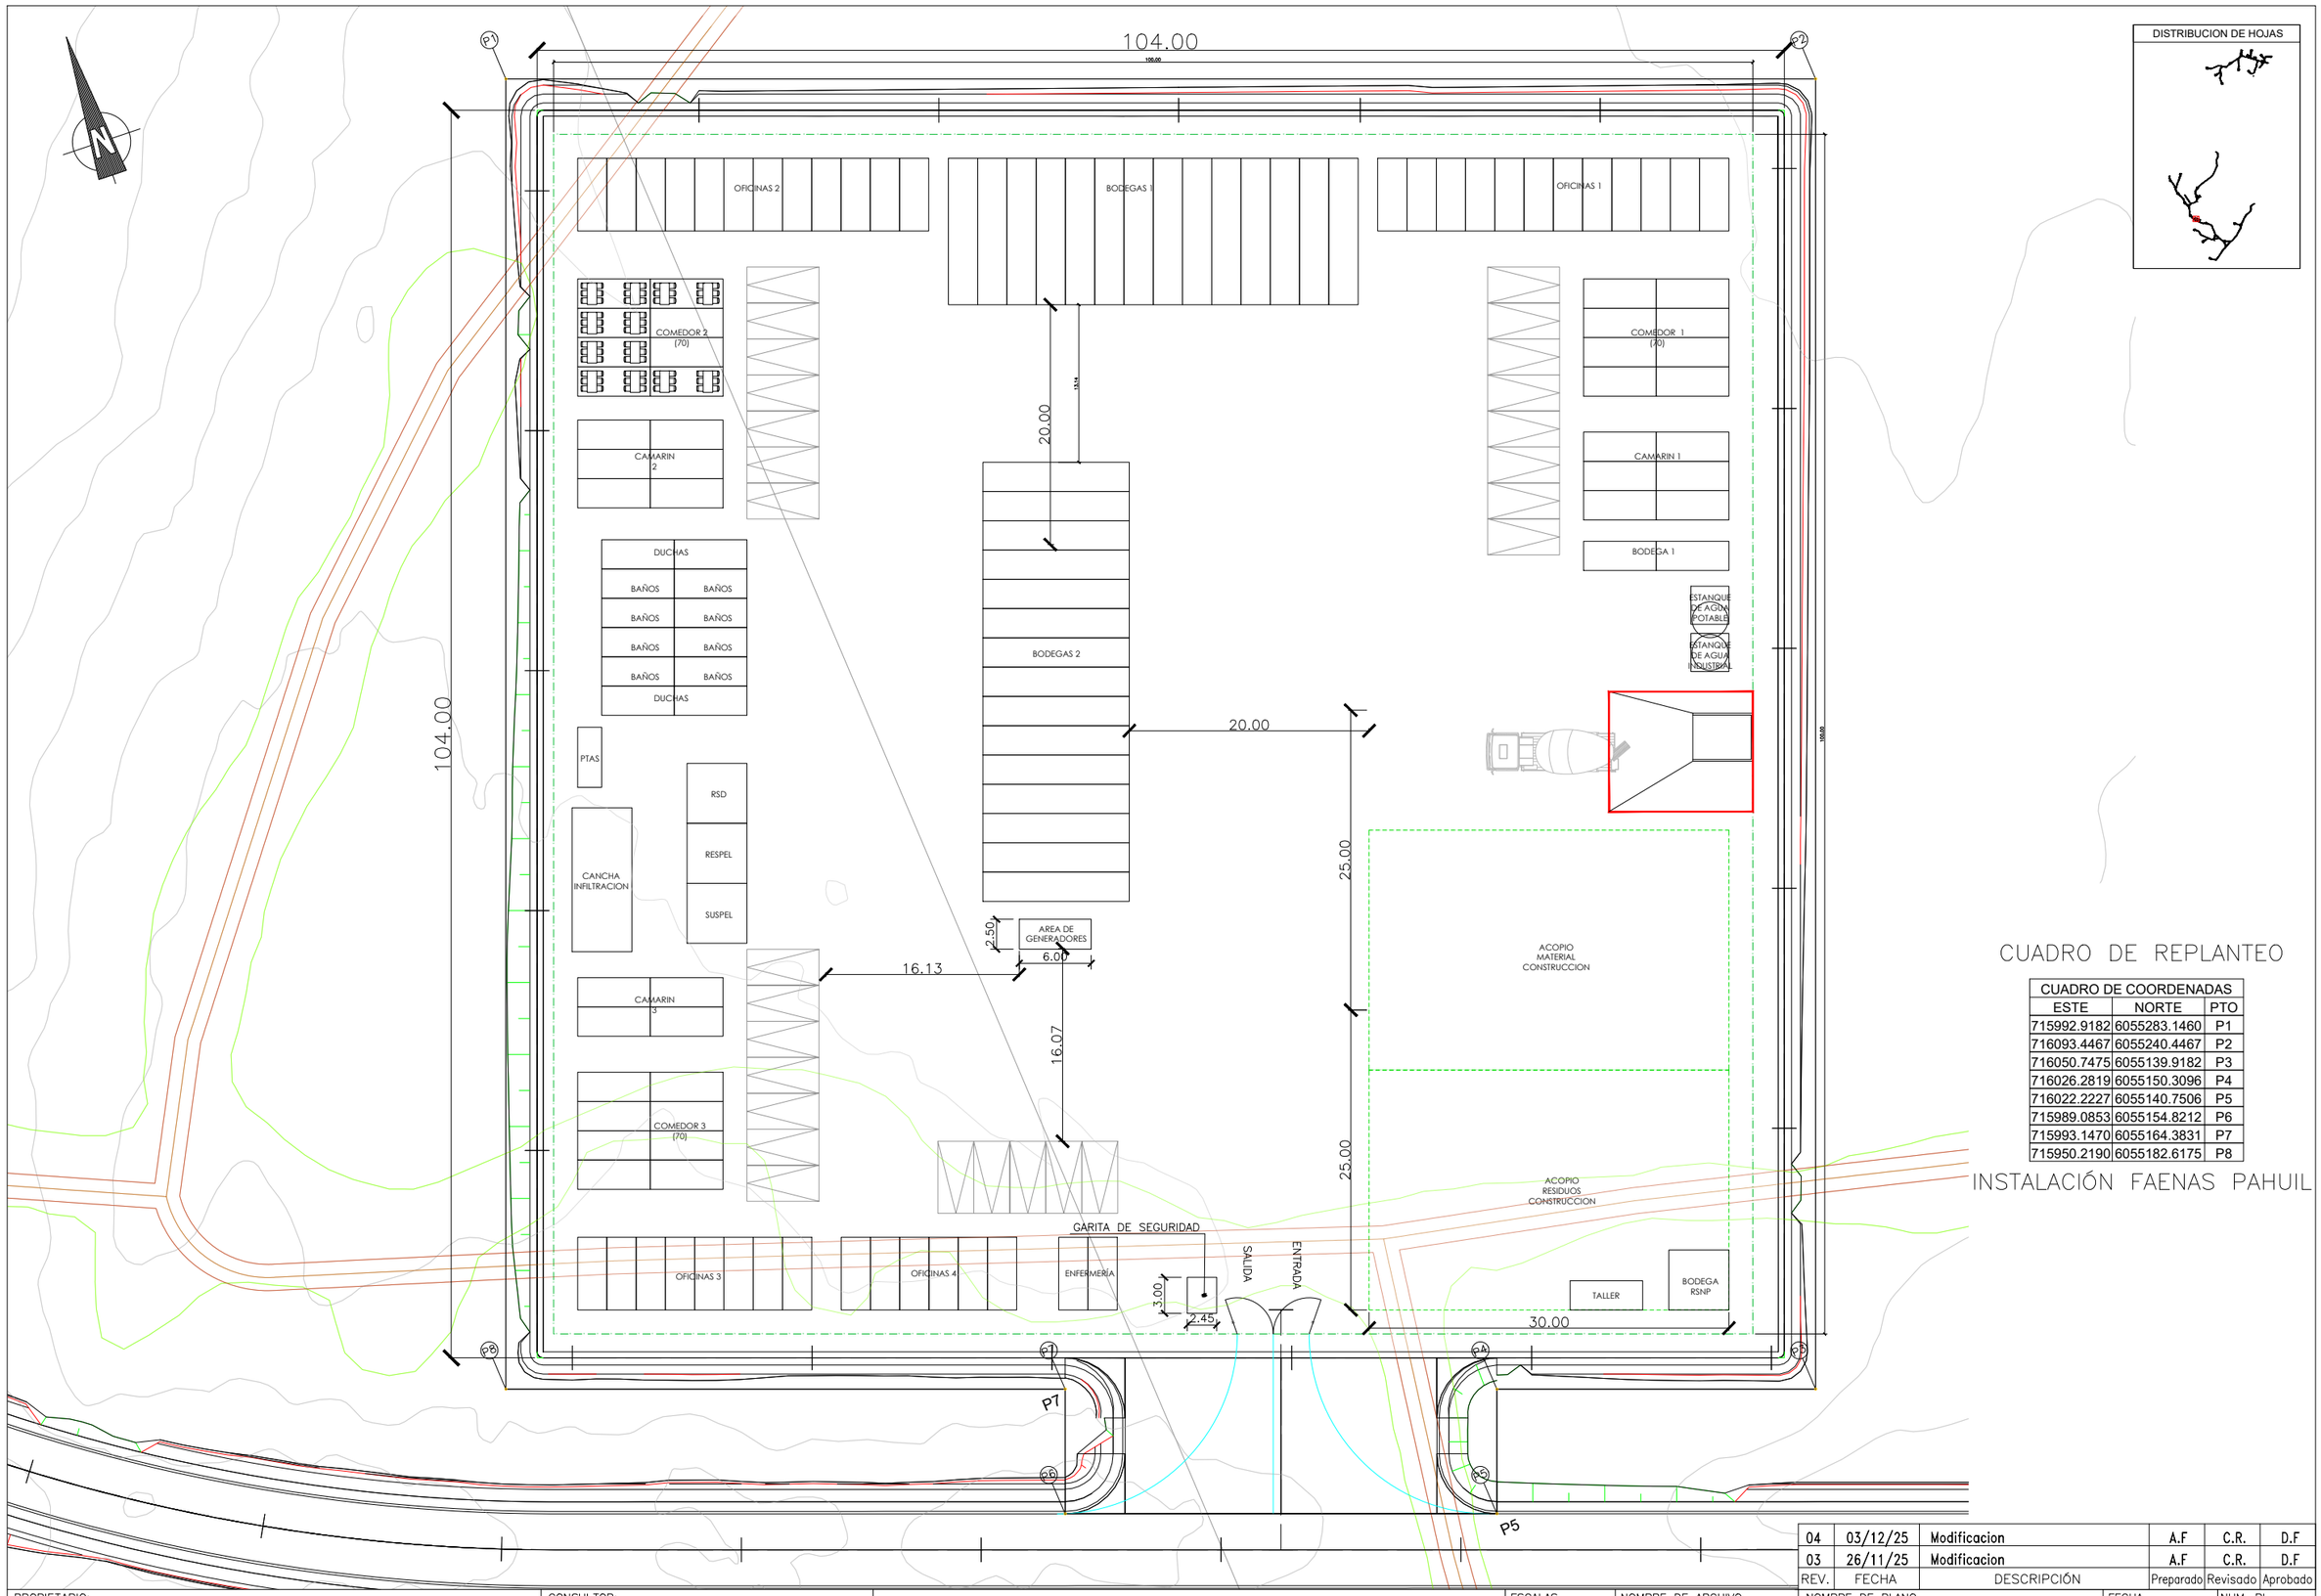



CUADRO DE REPLANTEO

CUADRO DE COORDENADAS		
ESTE	NORTE	PTO
715992.9182	6055283.1460	P1
716093.4467	6055240.4467	P2
716050.7475	6055139.9182	P3
716026.2819	6055150.3096	P4
716022.2227	6055140.7506	P5
715989.0853	6055154.8212	P6
715993.1470	6055164.3831	P7
715950.2190	6055182.6175	P8

INSTALACIÓN FAENAS PAHUIL

REV.	FECHA	DESCRIPCIÓN	Preparado	Revisado	Aprobado
04	03/12/25	Modificacion	A.F	C.R.	D.F
03	26/11/25	Modificacion	A.F	C.R.	D.F

PROPIETARIO: VIENTOS PACÍFICO VERDE SpA	CONSULTOR: SINCO	PARQUE EÓLICO VIENTOS PACÍFICO VERDE	ESCALAS A1 A3 1/250
NOMBRE DE ARCHIVO: 10_VPV_Planos S.Auxiliares_Botaderos_08M_SET01-08_V04	NOMBRE DE PLANO: DISEÑO INGENIERÍA BÁSICA PLANO DE PLANTA IIFF (escala 1:250)	FECHA: Noviembre 2025	NUM. PL 08 HOJA 02 DE 08

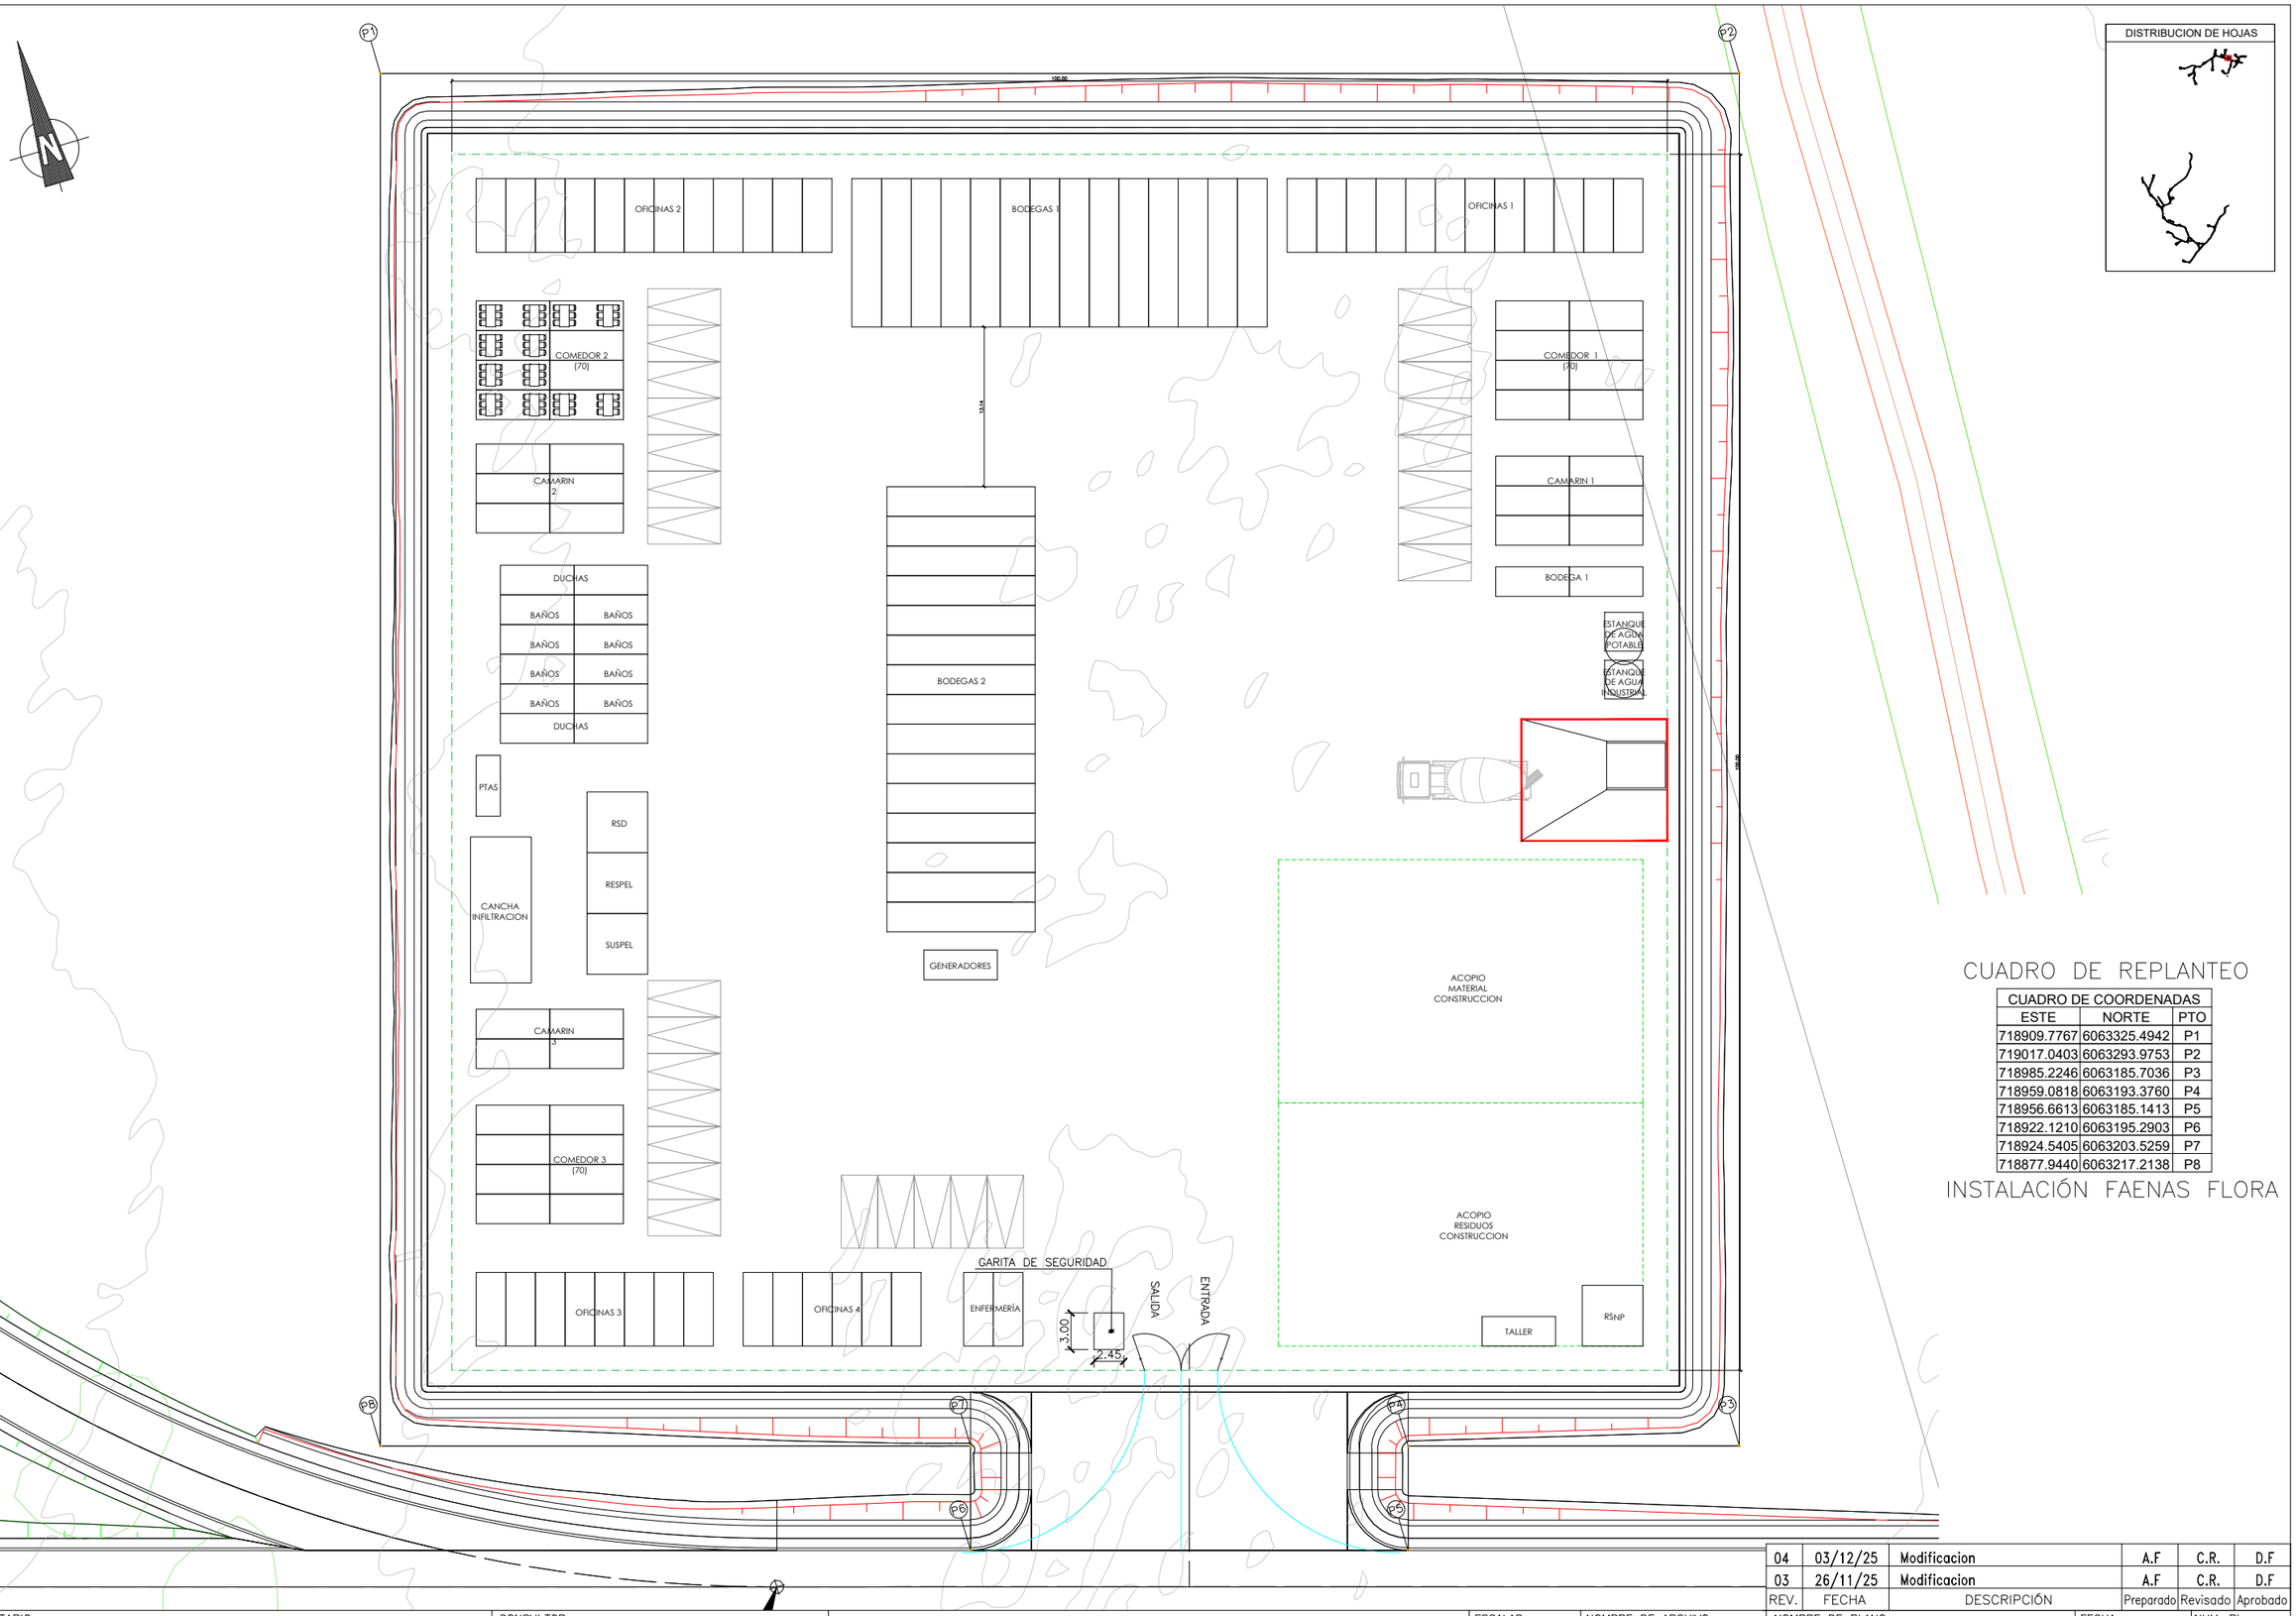

DISTRIBUCION DE HOJAS

CUADRO DE REPLANTEO

CUADRO DE COORDENADAS		
ESTE	NORTE	PTO
718909.7767	6063325.4942	P1
719017.0403	6063293.9753	P2
718985.2246	6063185.7036	P3
718959.0818	6063193.3760	P4
718956.6613	6063185.1413	P5
718922.1210	6063195.2903	P6
718924.5405	6063203.5259	P7
718877.9440	6063217.2138	P8

INSTALACIÓN FAENAS FLORA

REV.	FECHA	DESCRIPCIÓN	Preparado	Revisado	Aprobado
04	03/12/25	Modificacion	A.F	C.R.	D.F
03	26/11/25	Modificacion	A.F	C.R.	D.F

PROPIETARIO: VIENTOS PACÍFICO VERDE SpA	CONSULTOR: SINCO	PARQUE EÓLICO VIENTOS PACÍFICO VERDE	ESCALAS A1 1/250 A3	NOMBRE DE ARCHIVO 10_VPV_Planos S.Auxiliares_Botaderos_O&M_SET01-08_V04	NOMBRE DE PLANO DISEÑO INGENIERÍA BÁSICA PLANO DE PLANTA IIFF (escala 1:250)

FECHA: Noviembre 2025

NUM. PL: 08

HOJA 03 DE 08