


SECCION TIPO DE PLATAFORMAS DE MONTAJE
ESCALA 1:100

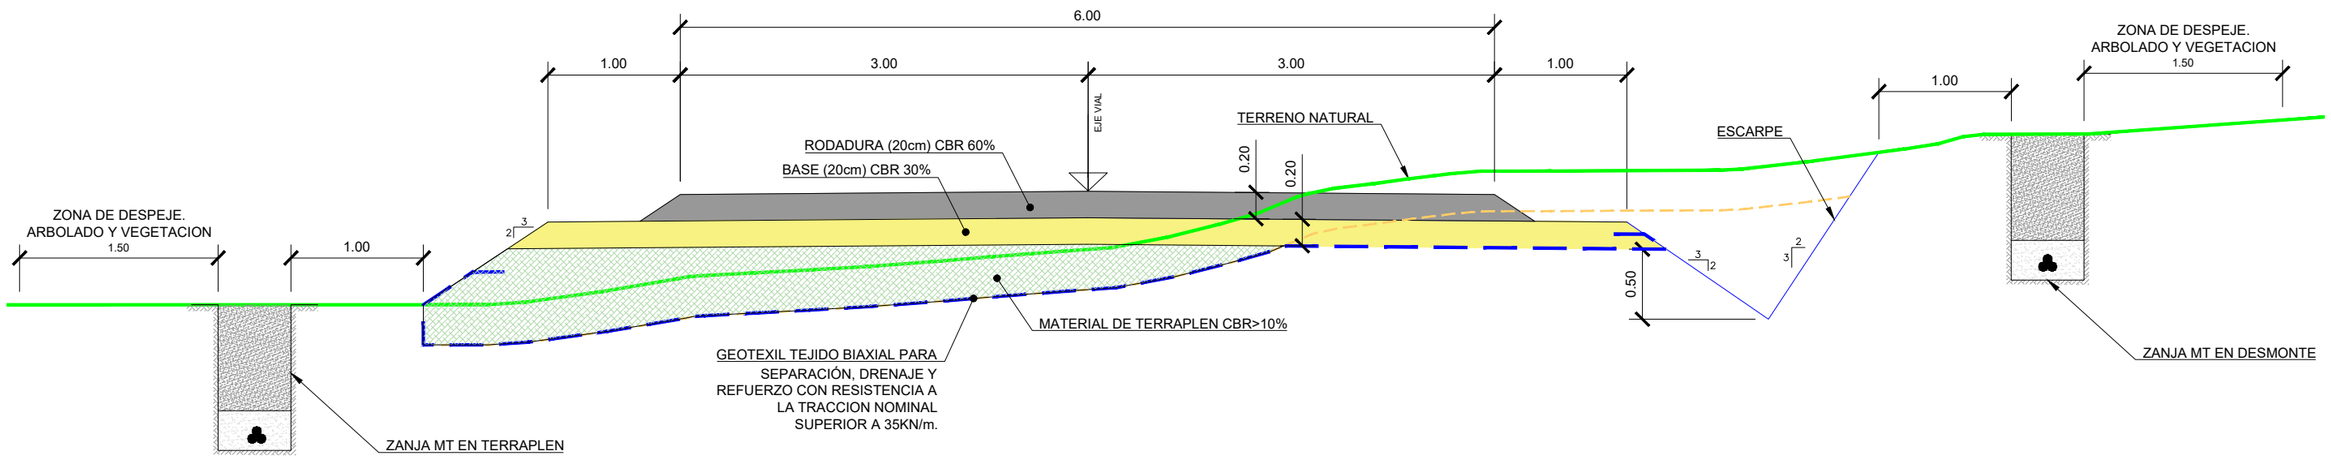

SECCION TIPO DE CAMINO
ESCALA 1:20

REV.	FECHA	DESCRIPCIÓN	Preparado	Revisado	Aprobado
B	10/2025	OBSERVACIONES	A.F	C.R.	D.F
A	07/2023	CREACIÓN	A.F	C.R.	D.F

PROPIETARIO: VIENTOS PACÍFICO VERDE SpA	CONSULTOR: SINCO Medioambiente	PARQUE EÓLICO VIENTOS PACÍFICO VERDE	ESCALAS A1 A3	NOMBRE DE ARCHIVO	NOMBRE DE PLANO: DISEÑO INGENIERÍA BÁSICA SECCIONES TIPO DE CAMINO Y PLATAFORMAS (escalas indicadas) / FECHA: Octubre 2025 / NUM. PL: B / HOJA 01 DE 01