


PLANTA EDIFICIO OPERACION Y MANTENIMIENTO
ESCALA 1:100

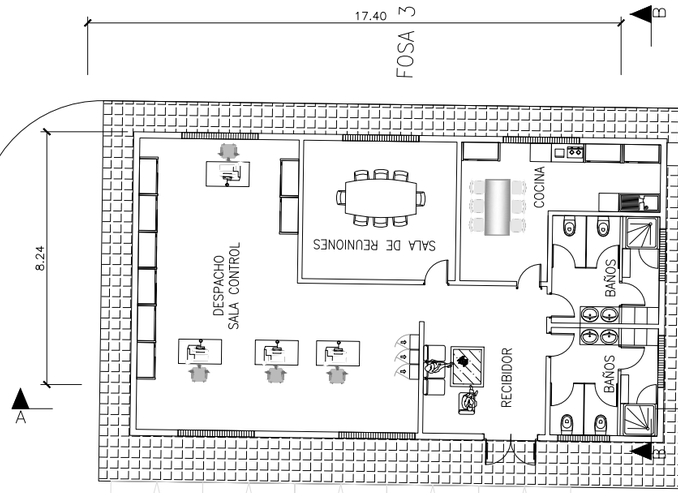


PLANTA ALMACEN
ESCALA 1:100

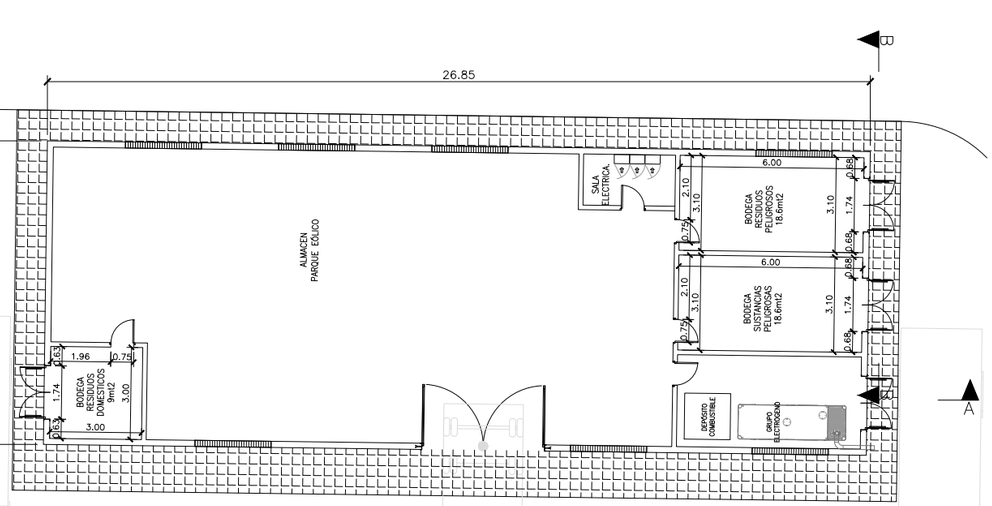


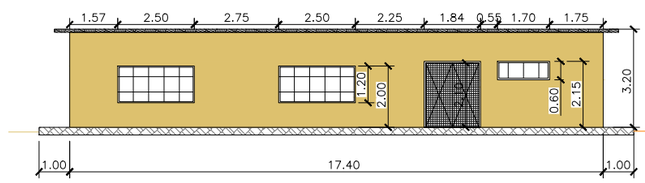


VISTA A
ESCALA 1:100

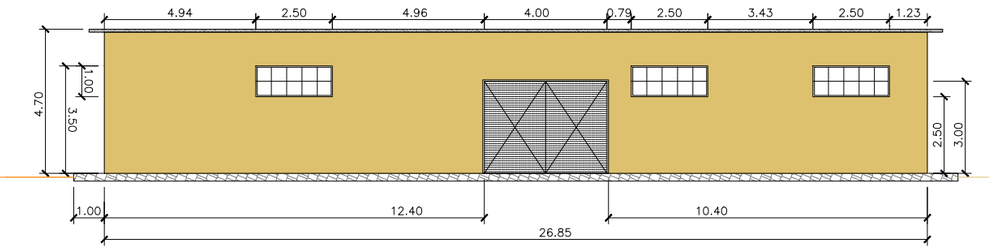

VISTA A
ESCALA 1:100

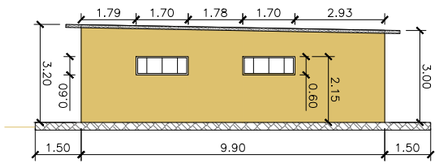

VISTA B
ESCALA 1:100

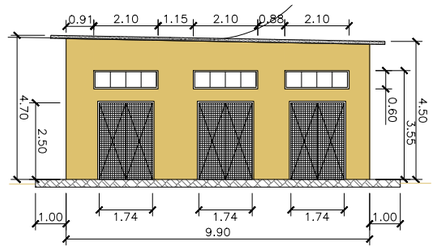


VISTA B
ESCALA 1:100


REV.	FECHA	DESCRIPCIÓN	Preparado	Revisado	Aprobado
01	31/10/2025	Creación	D.F	D.F	

PROPIETARIO: VIENTOS PACÍFICO VERDE SpA	CONSULTOR: SINCO Medioambiente	PARQUE EÓLICO VIENTOS PACÍFICO VERDE	ESCALAS A1 1:100 A3	NOMBRE DE ARCHIVO 46_VPV_Planos Elevaciones_V01.dwg	NOMBRE DE PLANO PROYECTO INGENIERÍA BÁSICA PLANO DE PLANTA Y ELEVACIONES EDIFICIOS O&M (2) Y ALMACÉN (2)	FECHA Diciembre 2025	NUM. PL 46 HOJA 01 DE 02

PLANTA EDIFICIO MEDIA TENSIÓN SET


ESCALA 1:100

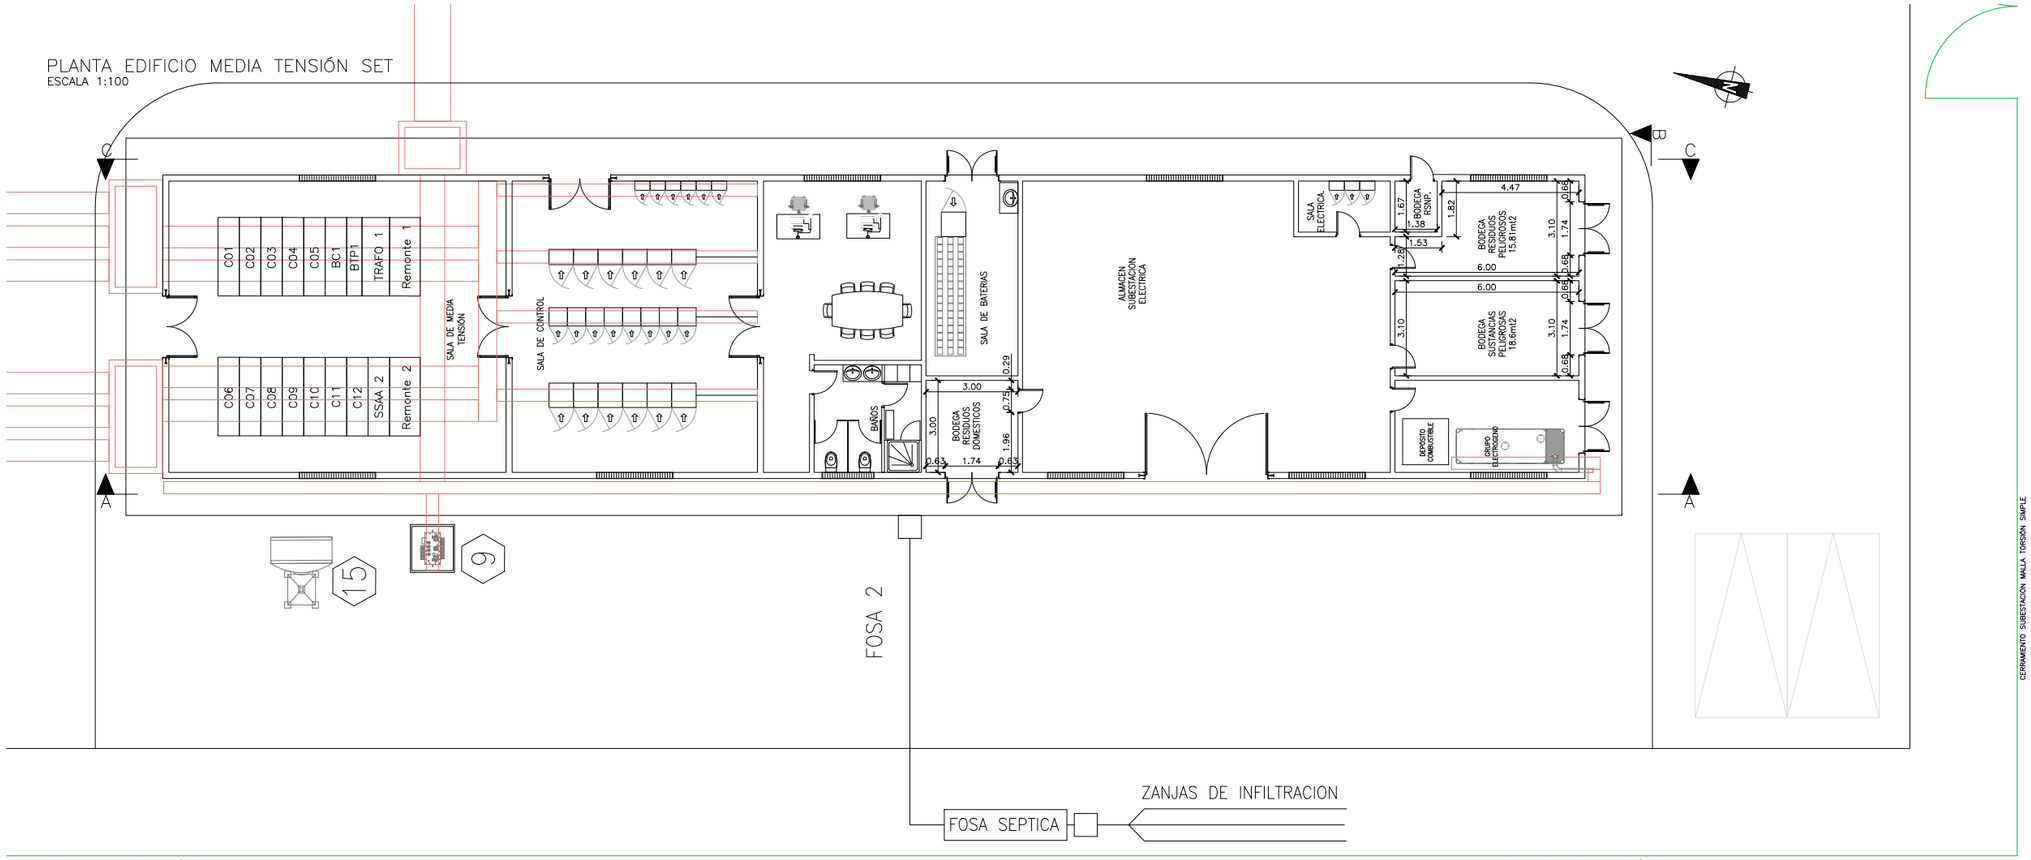

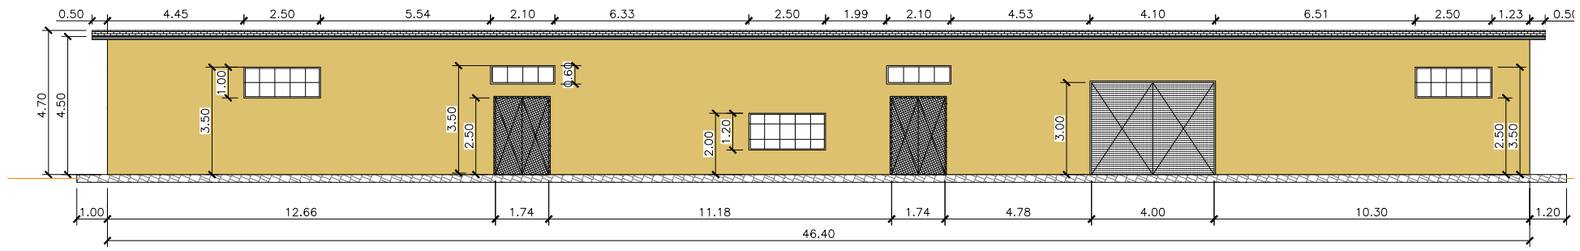


VISTA A

ESCALA 1:100

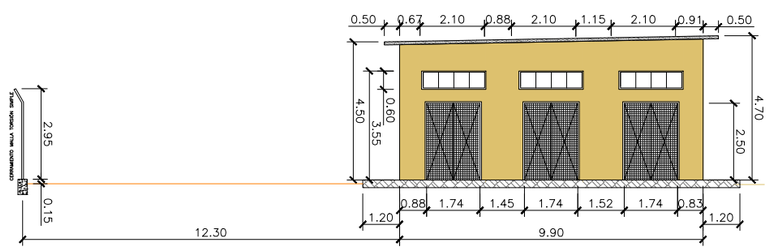

VISTA B

ESCALA 1:100

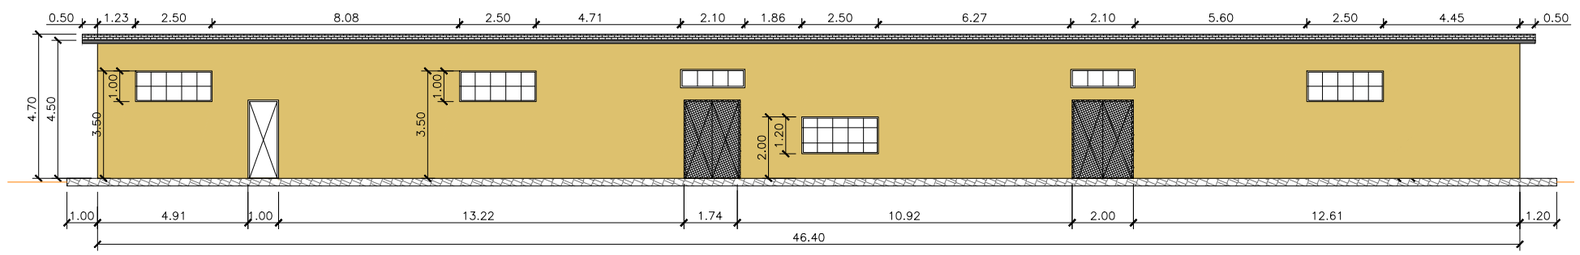

VISTA C

ESCALA 1:100

REV.	FECHA	DESCRIPCIÓN	Preparado	Revisado	Aprobado
01	31/10/2025	Creación	D.F	D.F	

PROPIETARIO: VIENTOS PACÍFICO VERDE SpA	CONSULTOR: SINCO Medioambiente	PARQUE EÓLICO VIENTOS PACÍFICO VERDE	ESCALAS A1 1:100 A3	NOMBRE DE ARCHIVO 46_VPV_Planos Elevaciones_V01.dwg	NOMBRE DE PLANO PROYECTO BÁSICO PLANO DE PLANTA Y ELEVACIONES EDIFICIO MEDIA TENSIÓN SET	FECHA Diciembre 2025	NUM. PL 46 HOJA 02 DE 02