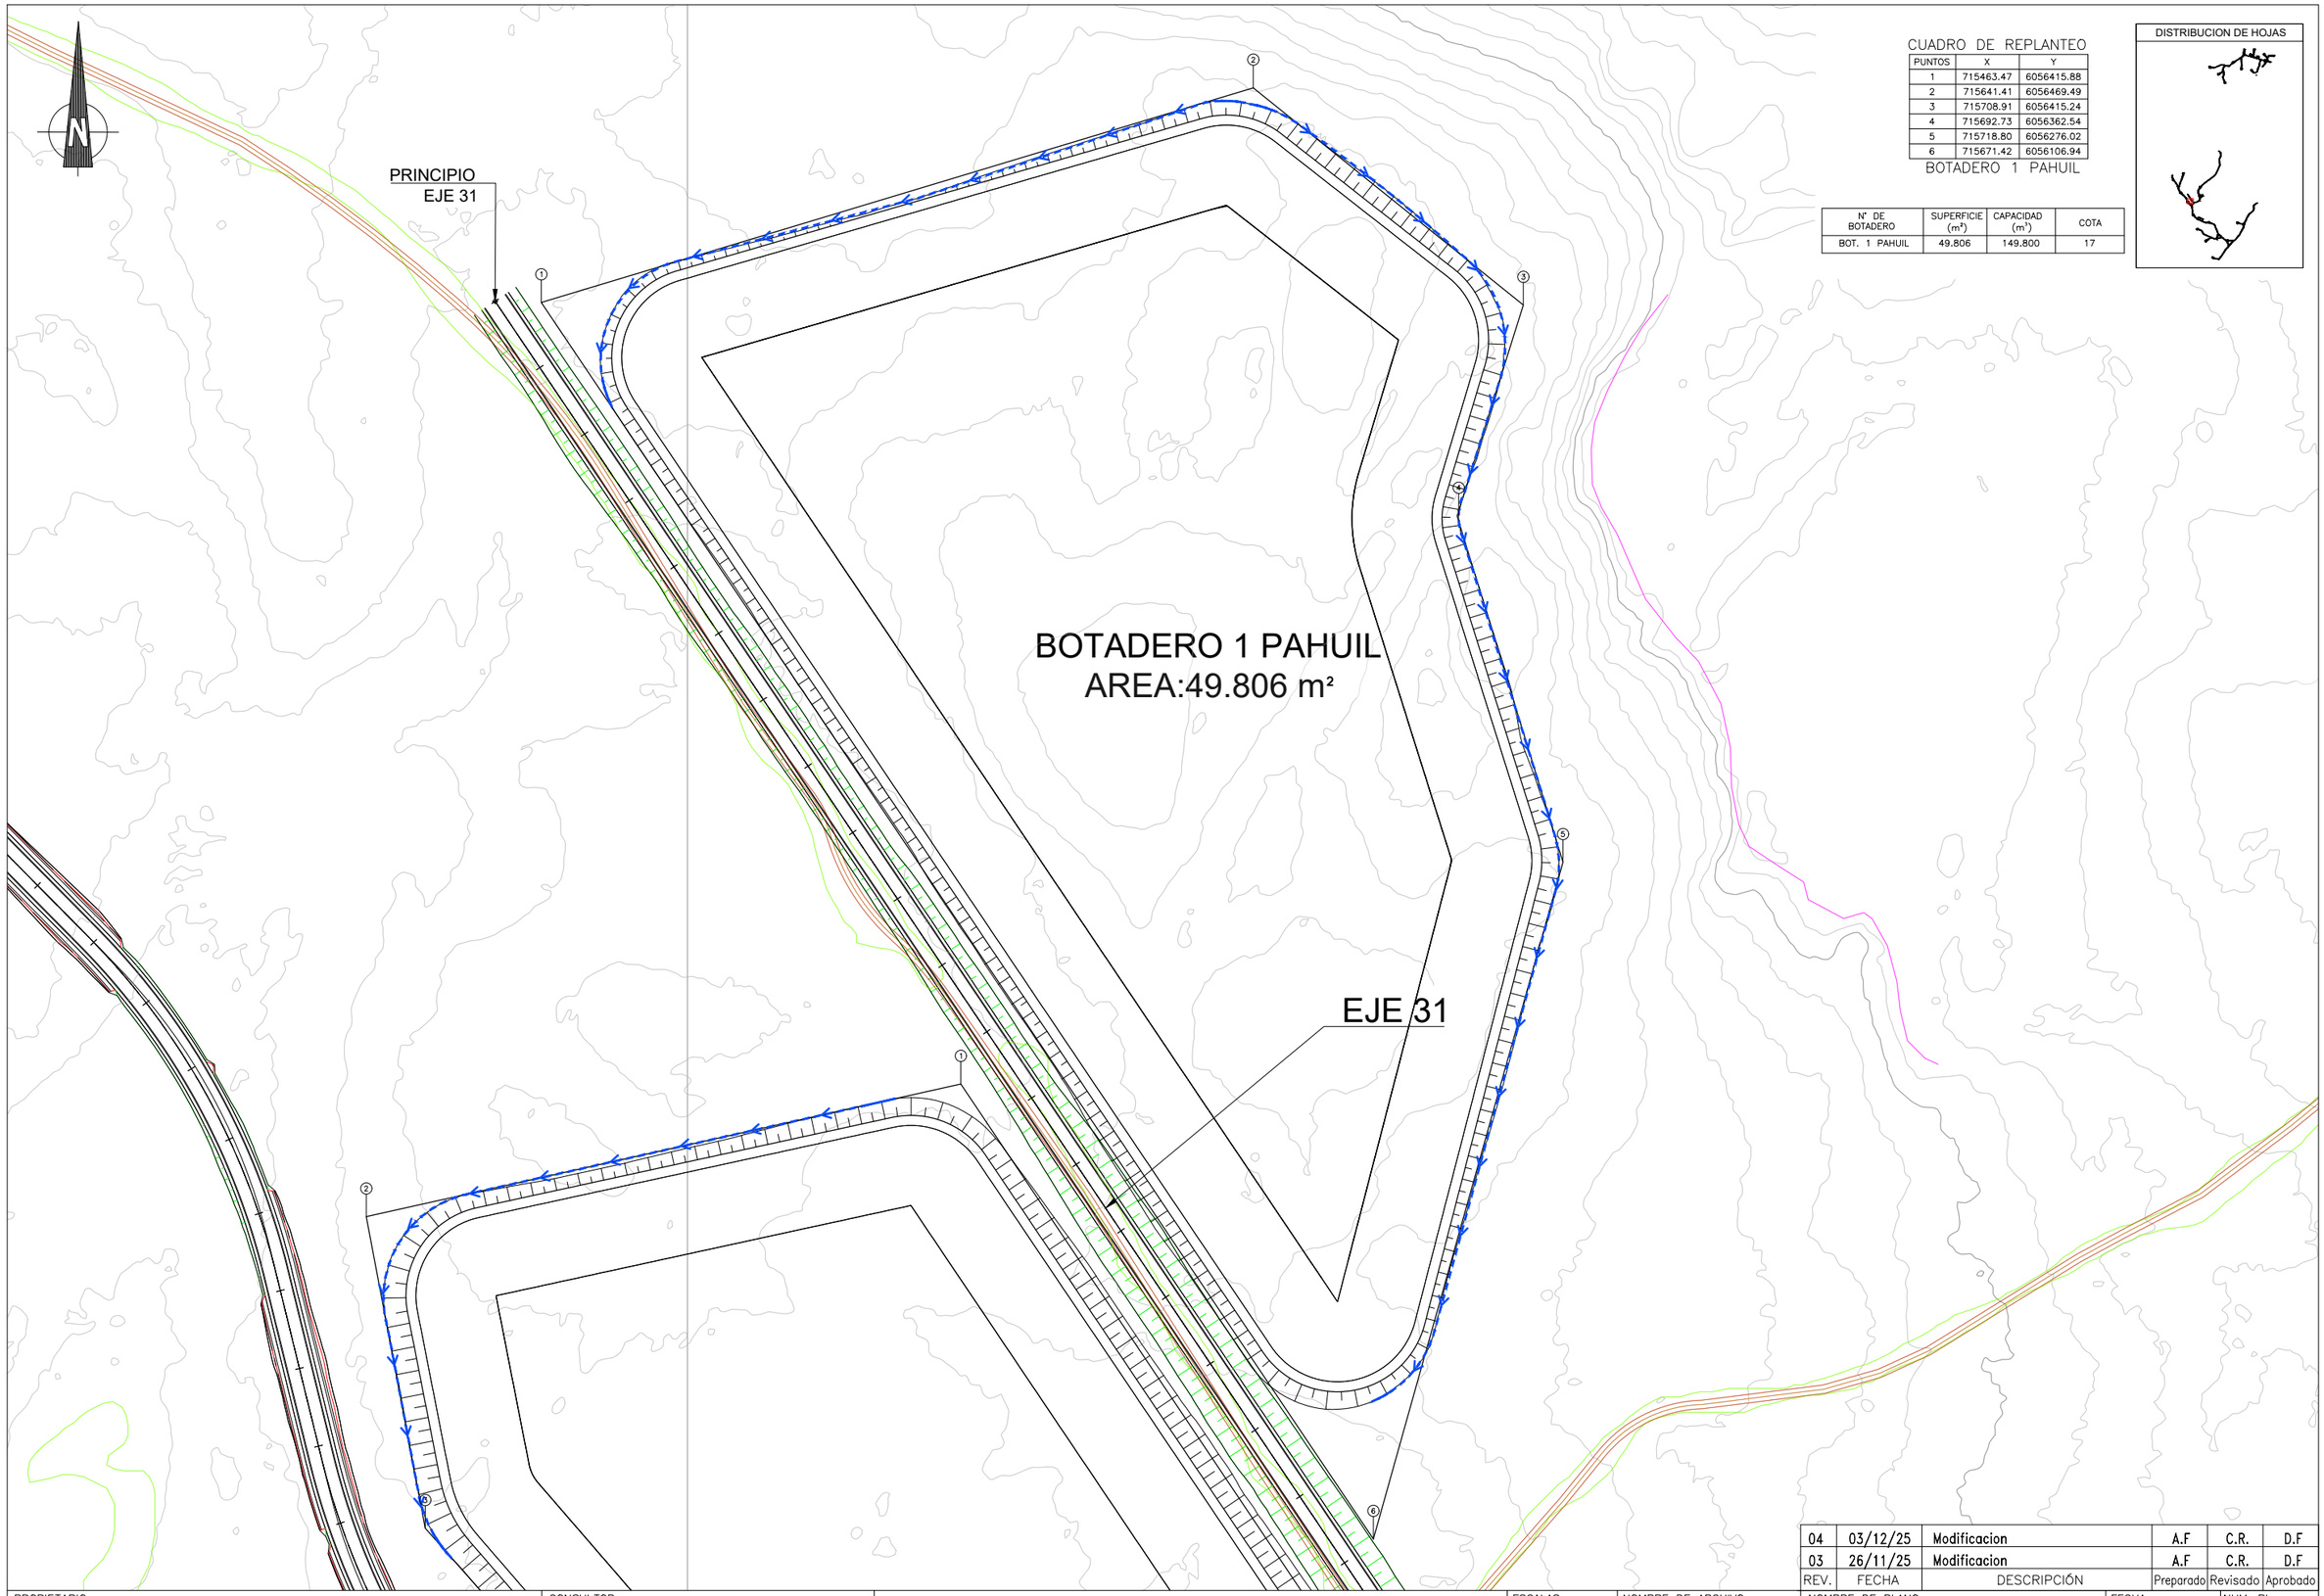


CUADRO DE REPLANTEO

PUNTOS	X	Y
1	715463.47	6056415.88
2	715641.41	6056469.49
3	715708.91	6056415.24
4	715692.73	6056362.54
5	715718.80	6056276.02
6	715671.42	6056106.94

BOTADERO 1 PAHUIL

N° DE BOTADERO	SUPERFICIE (m²)	CAPACIDAD (m³)	COTA
BOT. 1 PAHUIL	49.806	149.800	17

DISTRIBUCION DE HOJAS

REV.	FECHA	DESCRIPCIÓN	Preparado	Revisado	Aprobado
04	03/12/25	Modificacion	A.F	C.R.	D.F
03	26/11/25	Modificacion	A.F	C.R.	D.F

PROPIETARIO: VIENTOS PACÍFICO VERDE SpA	CONSULTOR: SINCO	PARQUE EÓLICO VIENTOS PACÍFICO VERDE	ESCALAS A1 A3 1/250	NOMBRE DE ARCHIVO 10_VPV_Planos S.Auxiliares_Botaderos_08M_SET01-08_V04

NOMBRE DE PLANO
DISEÑO INGENIERÍA BÁSICA
PLANO DE PLANTA BOTADERO PAHUIL 1
(escala 1:125)

FECHA: Noviembre 2025

NUM. PL: 08

HOJA 06 DE 08

EJE 31

BOTADERO 2 PAHUIL
AREA:47.441 m²

P05

FIN
EJE 20

PRINCIPIO
EJE 27

FIN
EJE 31

CUADRO DE REPLANTEO

PUNTOS	X	Y
1	715568.31	6056220.59
2	715419.74	6056187.48
3	715434.47	6056109.63
4	715585.29	6055939.42
5	715657.40	6055931.89
6	715739.07	6055966.47

BOTADERO 2 PAHUIL

N° DE BOTADERO	SUPERFICIE (m²)	CAPACIDAD (m³)	COTA
BOT. 2 PAHUIL	47.441	140.428	18

DISTRIBUCION DE HOJAS

REV.	FECHA	DESCRIPCIÓN	Preparado	Revisado	Aprobado
04	03/12/25	Modificacion	A.F	C.R.	D.F
03	26/11/25	Modificacion	A.F	C.R.	D.F

PROPIETARIO: VIENTOS PACÍFICO VERDE SpA

CONSULTOR: SINCO

PARQUE EÓLICO VIENTOS PACÍFICO VERDE

ESCALAS A1 A3 1/250

NOMBRE DE ARCHIVO: 10_VPV_Planos S.Auxiliares_Botaderos_08M_SET01-08_V04

NOMBRE DE PLANO: DISEÑO INGENIERÍA BÁSICA
PLANO DE PLANTA BOTADERO PAHUIL 2
(escala 1:125)

FECHA: Noviembre 2025

NUM. PL 08

HOJA 07 DE 08


CUADRO DE REPLANTEO

CUADRO DE COORDENADAS		
ESTE	NORTE	PTO
719035.8828	6063156.3561	P1
719219.2107	6063069.8511	P2
719007.3956	6062858.5696	P3
718905.1442	6063023.8583	P4
718922.2934	6063137.8366	P5

BOTADERO FLORA

N° DE BOTADERO	SUPERFICIE (m^2)	CAPACIDAD (m^3)	COTA
BOT. FLORA	49.844	255.175	30

DISTRIBUCION DE HOJAS

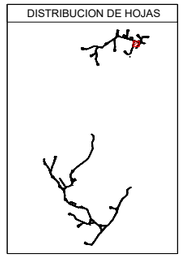

PRINCIPIO
EJE 15

PRINCIPIO
EJE 16

EJE 16

BOTADERO FLORA
AREA:49.844m²

EDIFICIO
OPERACIÓN
MANTENIMIE
FLORA

PRINCIPIO
EJE 17

6063000

FIN
EJE 16

FIN
EJE 05

F04

REV.	FECHA	DESCRIPCIÓN	Preparado	Revisado	Aprobado
04	03/12/25	Modificacion	A.F	C.R.	D.F
03	26/11/25	Modificacion	A.F	C.R.	D.F

PROPIETARIO:	CONSULTOR:		ESCALAS	NOMBRE DE ARCHIVO	NOMBRE DE PLANO	FECHA	NUM. PL
VIENTOS PACÍFICO VERDE SpA	SINCO Mediciones Climáticas	PARQUE EÓLICO VIENTOS PACÍFICO VERDE	A1 A3 1/250	10_VPV_Planos S.Auxiliares_Botaderos_O&M_SET01-08_V04	DISEÑO INGENIERÍA BÁSICA PLANO DE PLANTA BOTADERO FLORA (escala 1:250)	Noviembre 2025	08 HOJA 08 DE 08