
CUADRO DE REPLANTEO

| PUNTOS | X | Y |
|---|---|---|
| 5 | 716021.39 | 6056348.53 |
| 6 | 716052.27 | 6056356.20 |
| 7 | 716066.56 | 6056298.69 |
| 8 | 716035.66 | 6056291.05 |

EDIFICIO OPERACION Y MANTENIMIENTO
PAHUIL

DISTRIBUCION DE HOJAS

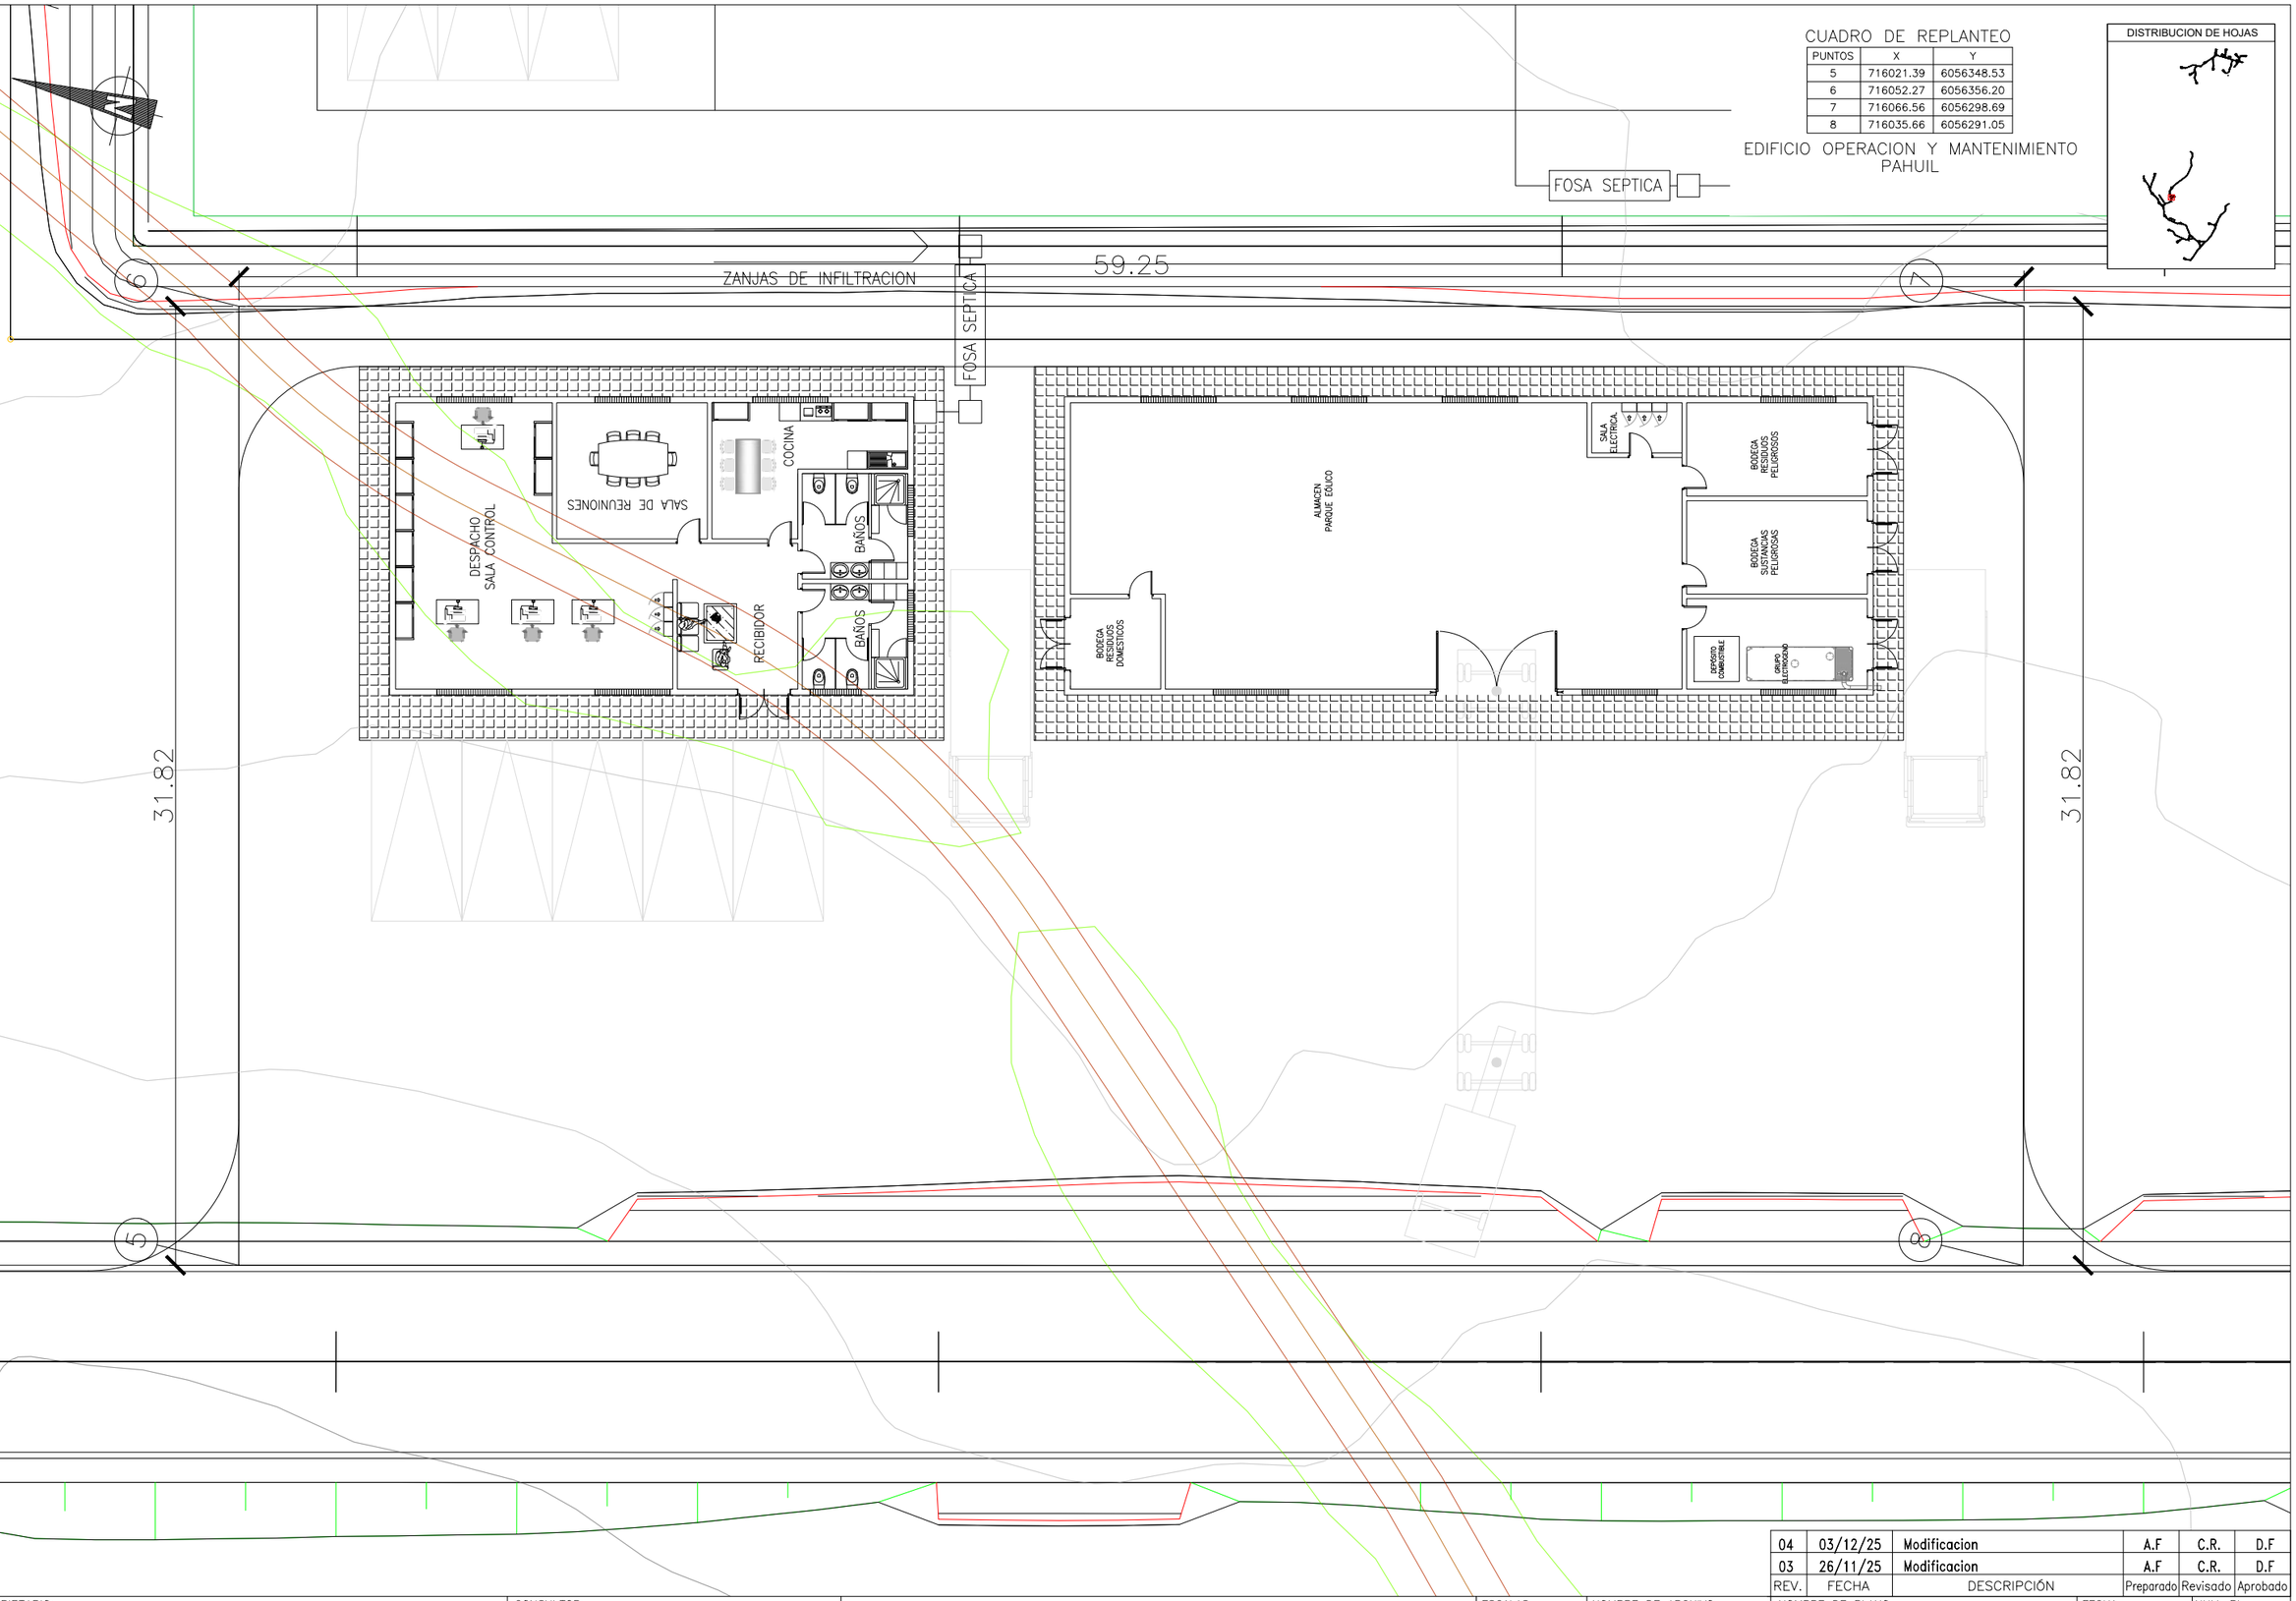


| REV. | FECHA | DESCRIPCIÓN | Preparado | Revisado | Aprobado |
|---|---|---|---|---|---|
| 04 | 03/12/25 | Modificacion | A.F | C.R. | D.F |
| 03 | 26/11/25 | Modificacion | A.F | C.R. | D.F |

| | | | | |
|---|---|---|---|---|
| PROPIETARIO: VIENTOS PACÍFICO VERDE SpA | CONSULTOR: SINCO | PARQUE EÓLICO VIENTOS PACÍFICO VERDE | ESCALAS A1 A3 1/250 | NOMBRE DE ARCHIVO 10_VPV_Planos S.Auxiliares_Botaderos_O&M_SET01-08_V04 |

NOMBRE DE PLANO
DISEÑO INGENIERÍA BÁSICA
PLANO DE PLANTA O&M
(escala 1:100)

FECHA
Noviembre 2025

NUM. PL
08


HOJA 04 DE 08

CUADRO DE REPLANTEO

| CUADRO DE COORDENADAS | | |
|---|---|---|
| ESTE | NORTE | PTO |
| 719230.7064 | 6063119.5121 | P1 |
| 719214.4673 | 6063085.0518 | P2 |
| 719279.0507 | 6063054.5156 | P3 |
| 719295.2942 | 6063088.9851 | P4 |

EDIFICIO OPERACION Y MANTENIMIENTO

DISTRIBUCION DE HOJAS

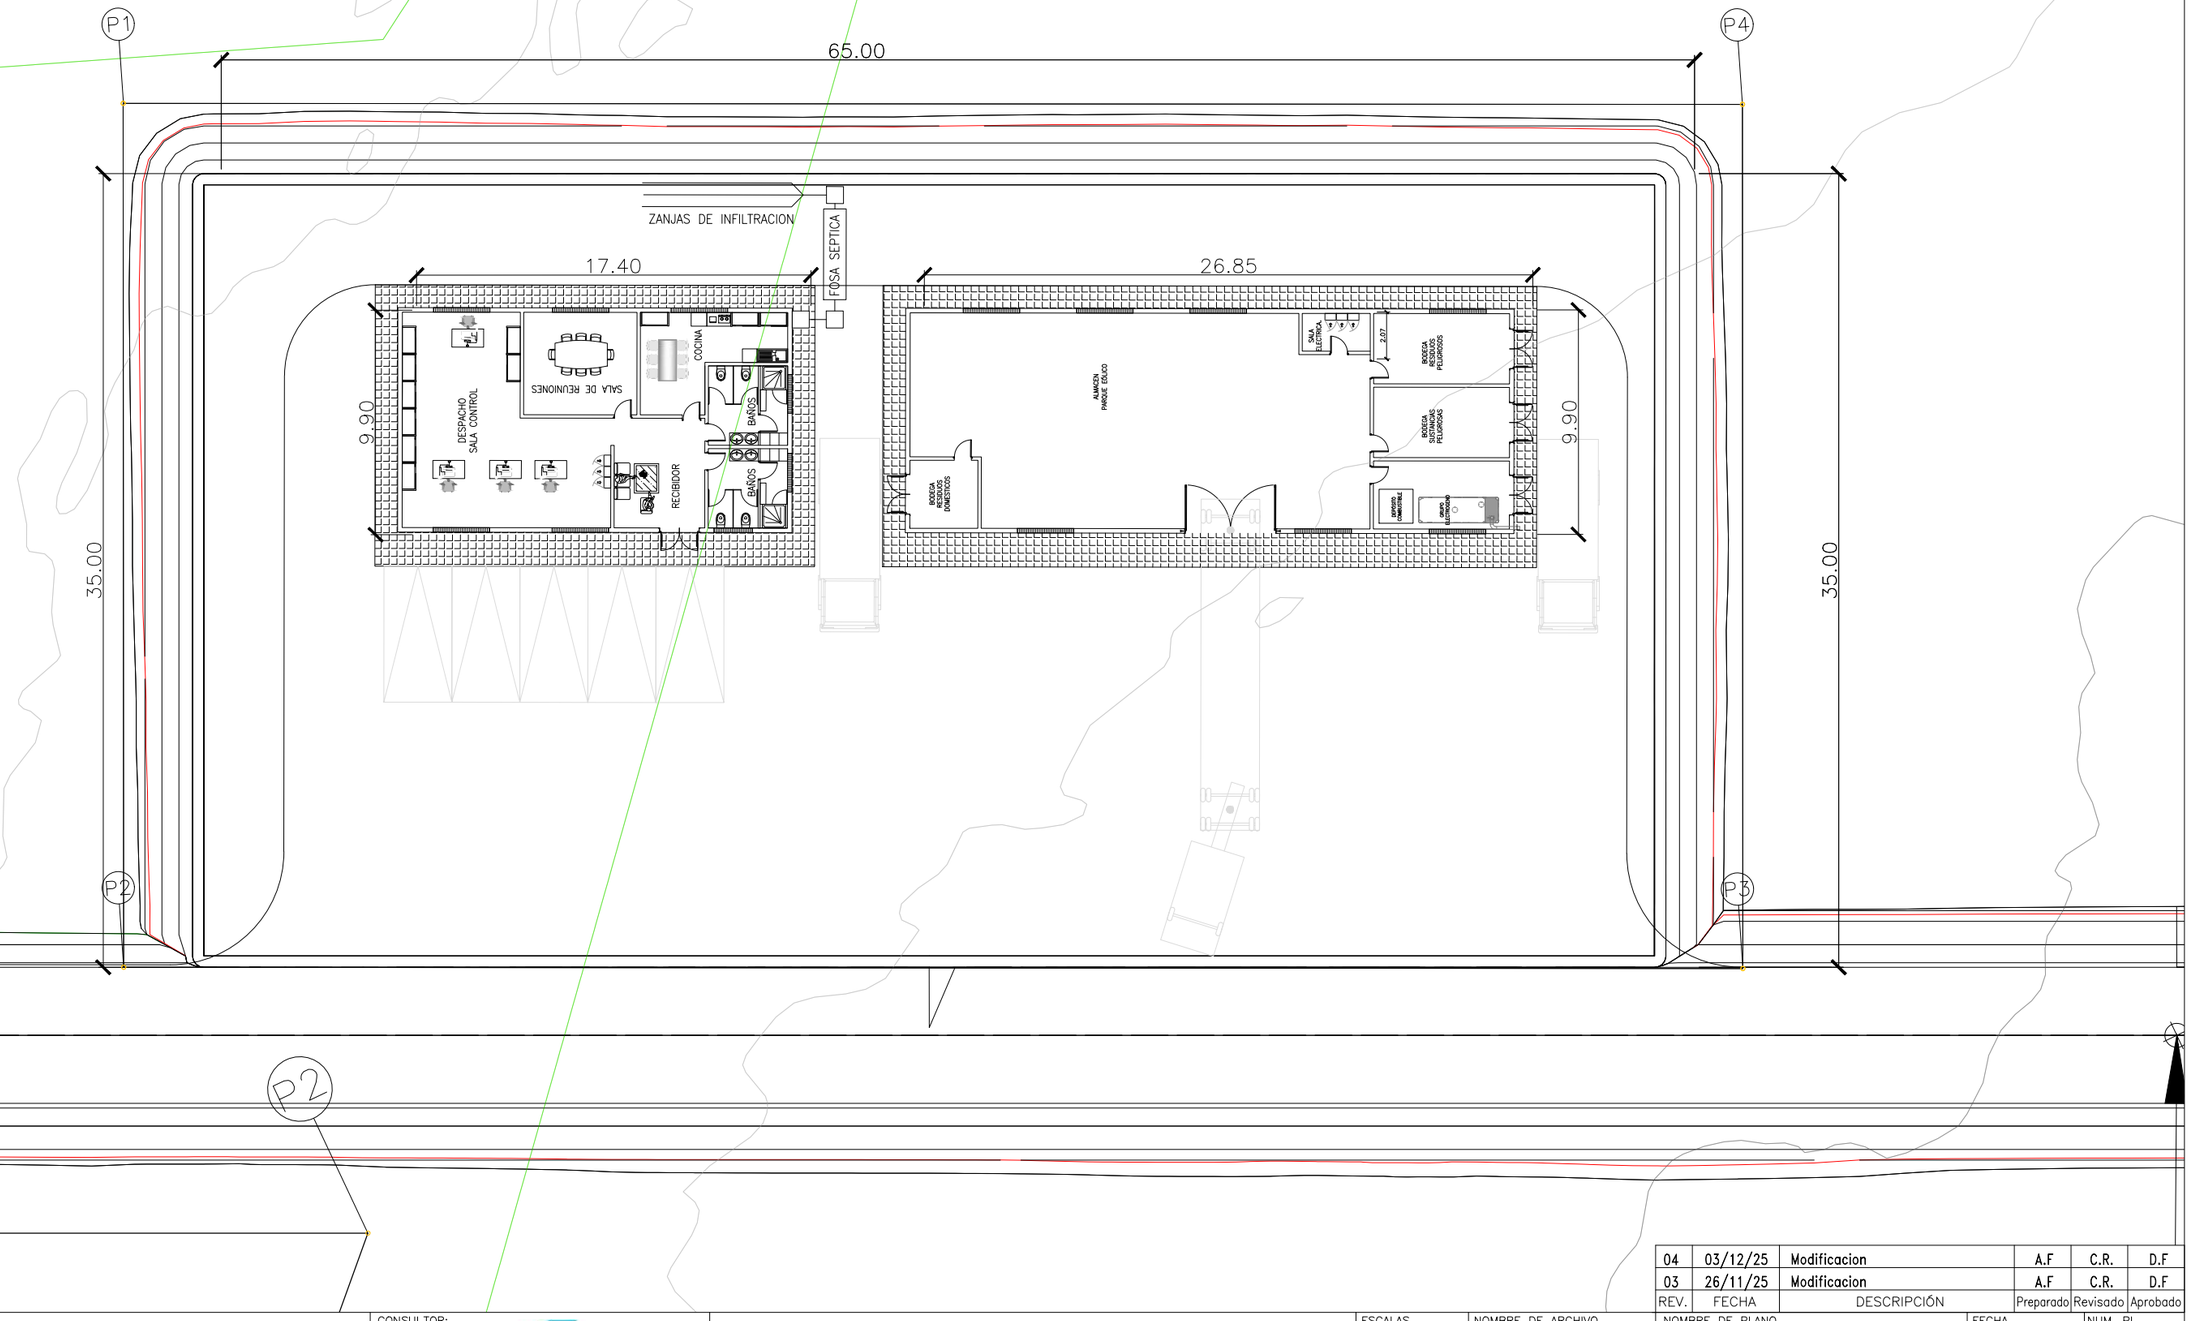


| REV. | FECHA | DESCRIPCIÓN | Preparado | Revisado | Aprobado |
|---|---|---|---|---|---|
| 04 | 03/12/25 | Modificacion | A.F | C.R. | D.F |
| 03 | 26/11/25 | Modificacion | A.F | C.R. | D.F |

| | | | | | |
|---|---|---|---|---|---|
| PROPIETARIO: VIENTOS PACÍFICO VERDE SpA | CONSULTOR: SINCO | PARQUE EÓLICO VIENTOS PACÍFICO VERDE | ESCALAS A1 A3 1/250 | NOMBRE DE ARCHIVO 10_VPV_Planos S.Auxiliares_Botaderos_O&M_SET01-08_V04 | NOMBRE DE PLANO DISEÑO INGENIERÍA BÁSICA PLANO DE PLANTA O&M (escala 1:125) |

| FECHA | NUM. PL |
|---|---|
| Noviembre 2025 | 08 |
| | HOJA 05 DE 08 |