
CUADRO DE REPLANTEO

CUADRO DE COORDENADAS		
ESTE	NORTE	PTO
716049.3790	6056363.2922	P1
716203.2291	6056401.5092	P2
716225.3520	6056312.4532	P3
716071.5018	6056274.2362	P4

SUBESTACIÓN ELÉCTRICA ELEVADORA

DISTRIBUCION DE HOJAS

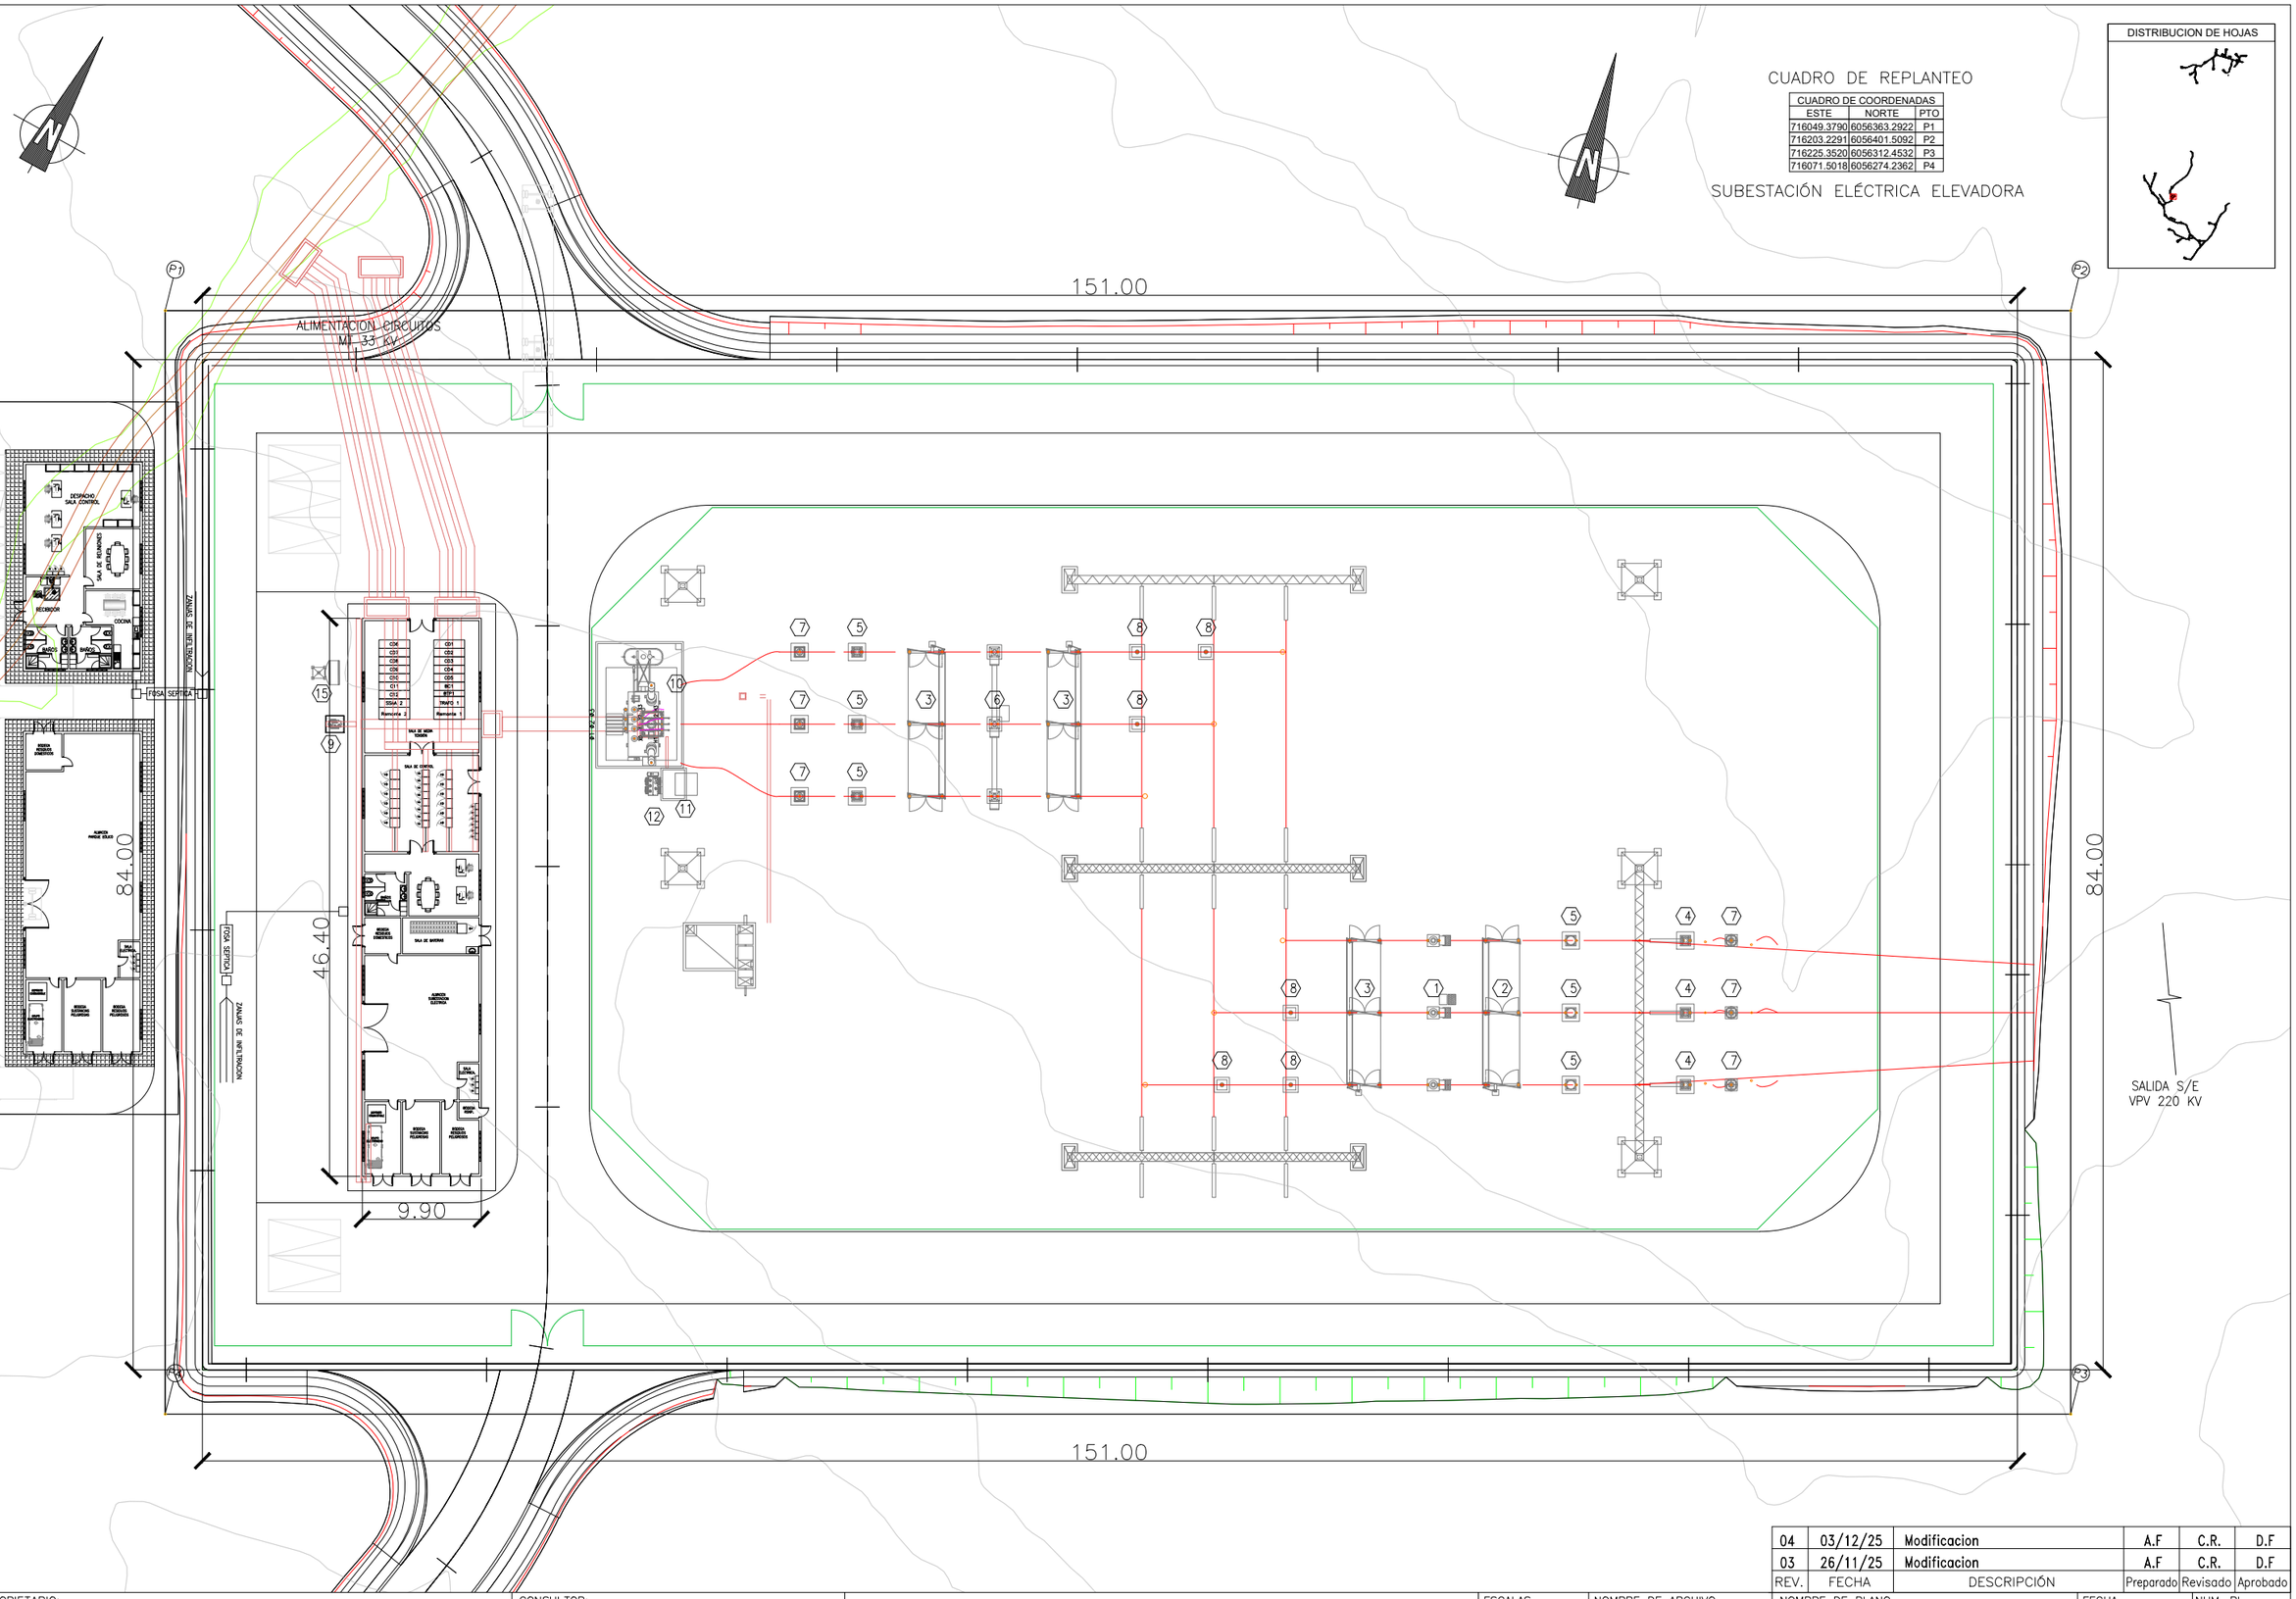

REV.	FECHA	DESCRIPCIÓN	Preparado	Revisado	Aprobado
04	03/12/25	Modificacion	A.F	C.R.	D.F
03	26/11/25	Modificacion	A.F	C.R.	D.F

PROPIETARIO:	CONSULTOR:		ESCALAS	NOMBRE DE ARCHIVO	NOMBRE DE PLANO	FECHA	NUM. PL
VIENTOS PACÍFICO VERDE SpA	SINCO Mediciones a tiempo	PARQUE EÓLICO VIENTOS PACÍFICO VERDE	A1 A3 1/250	10_VPV_Planos S.Auxiliares_Botaderos_O&M_SET01-08_V04	DISEÑO INGENIERÍA BÁSICA PLANO DE PLANTA SET (escala 1:250)	Noviembre 2025	08 HOJA 01 DE 08