

ESQUEMA PLANTA TRATAMIENTO AGUAS SERVIDAS
PREDIO FLORA

ESC 1/250

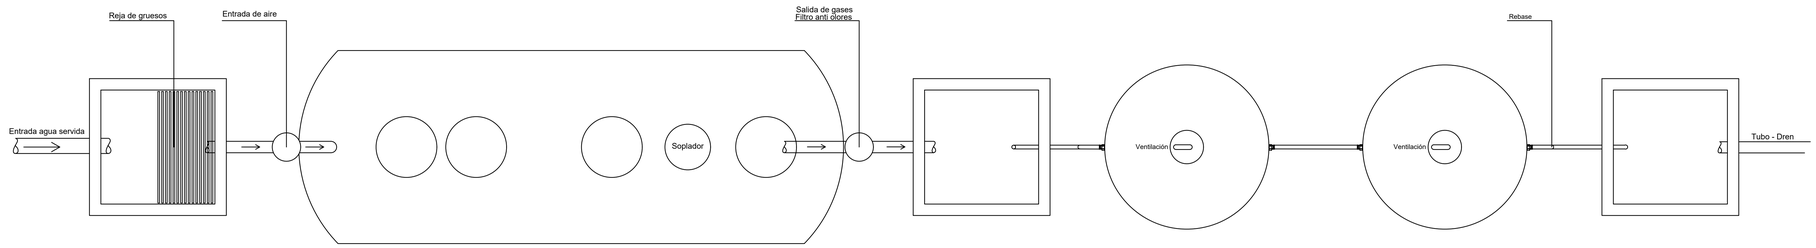

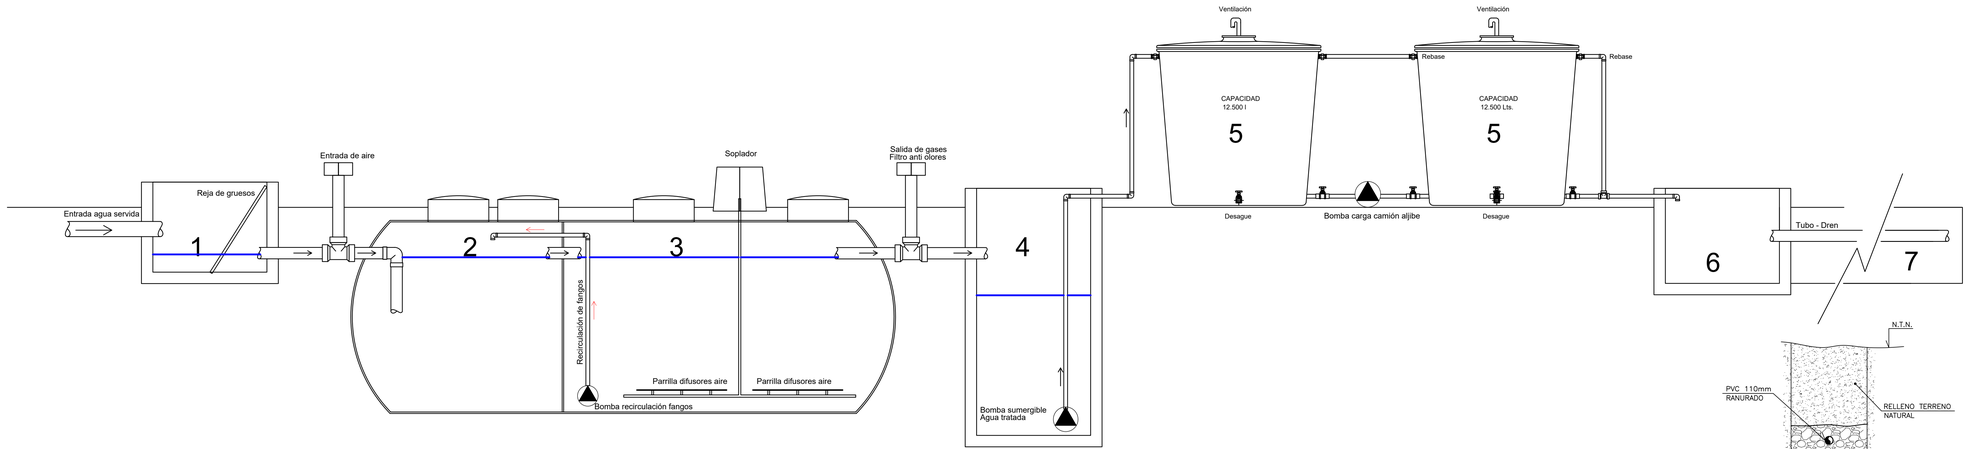

DETALLLE ZANJA DRENANTE


1. Camara entada aguas servidas
2. Decantador primario
3. Reactor biológico -clarificador
4. Cámara de bombeo agua tratada/Cloración
5. Depositos agua tratada
6. Camara reparto zanjas drenantes
7. Zanja drenante (Ver detalle)


REV.	FECHA	DESCRIPCIÓN	Preparado	Revisado	Aprobado
01	22/12/23	Creacion	A.F	C.R.	D.F

PROPIETARIO:	CONSULTOR:		ESCALAS	NOMBRE DE ARCHIVO	NOMBRE DE PLANO	FECHA	NUM. PL
VIENTOS PACÍFICO VERDE SpA	SINCO Medioambiente	PARQUE EÓLICO VIENTOS PACÍFICO VERDE	A1 A3	51_VPV_Planos Fosa Septica_V01	DISEÑO INGENIERÍA BÁSICA PLANTA TRATAMIENTO AGUAS SERVIDAS PREDIO FLORA	Diciembre 2025	51 HOJA 01 DE 02

ESQUEMA PLANTA TRATAMIENTO AGUAS SERVIDAS
PREDIO PAHUIL

ESC 1/250

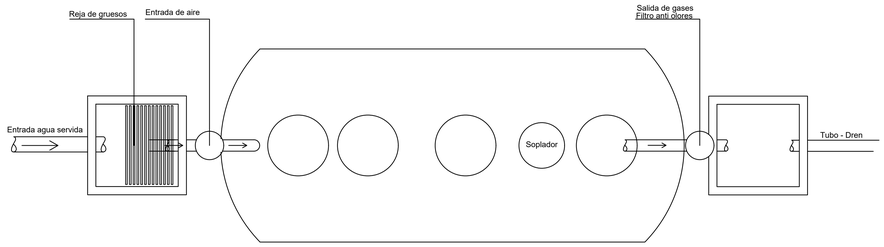

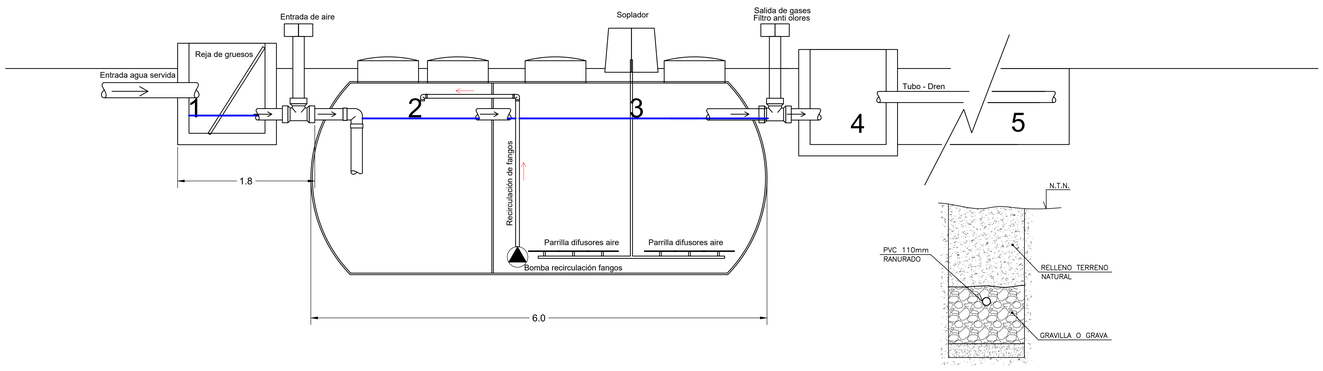

DETALLLE ZANJA DRENANTE

1. Camara entada aguas servidas
2. Decantador primario
3. Reactor biológico -clarificador
4. Camara reparto zanjas drenantes
5. Zanja drenante

REV.	FECHA	DESCRIPCIÓN	Preparado	Revisado	Aprobado
01	22/12/23	Creacion	A.F	C.R.	D.F

PROPIETARIO:	CONSULTOR:		ESCALAS	NOMBRE DE ARCHIVO	NOMBRE DE PLANO	FECHA	NUM. PL
VIENTOS PACÍFICO VERDE SpA	SINCO Medioambiente	PARQUE EÓLICO VIENTOS PACÍFICO VERDE	A1 A3	51_VPV_Planos Fosa Septica_V01	DISEÑO INGENIERÍA BÁSICA PLANTA TRATAMIENTO AGUAS SERVIDAS PREDIO PAHUIL	Diciembre 2025	51 HOJA 02 DE 02