
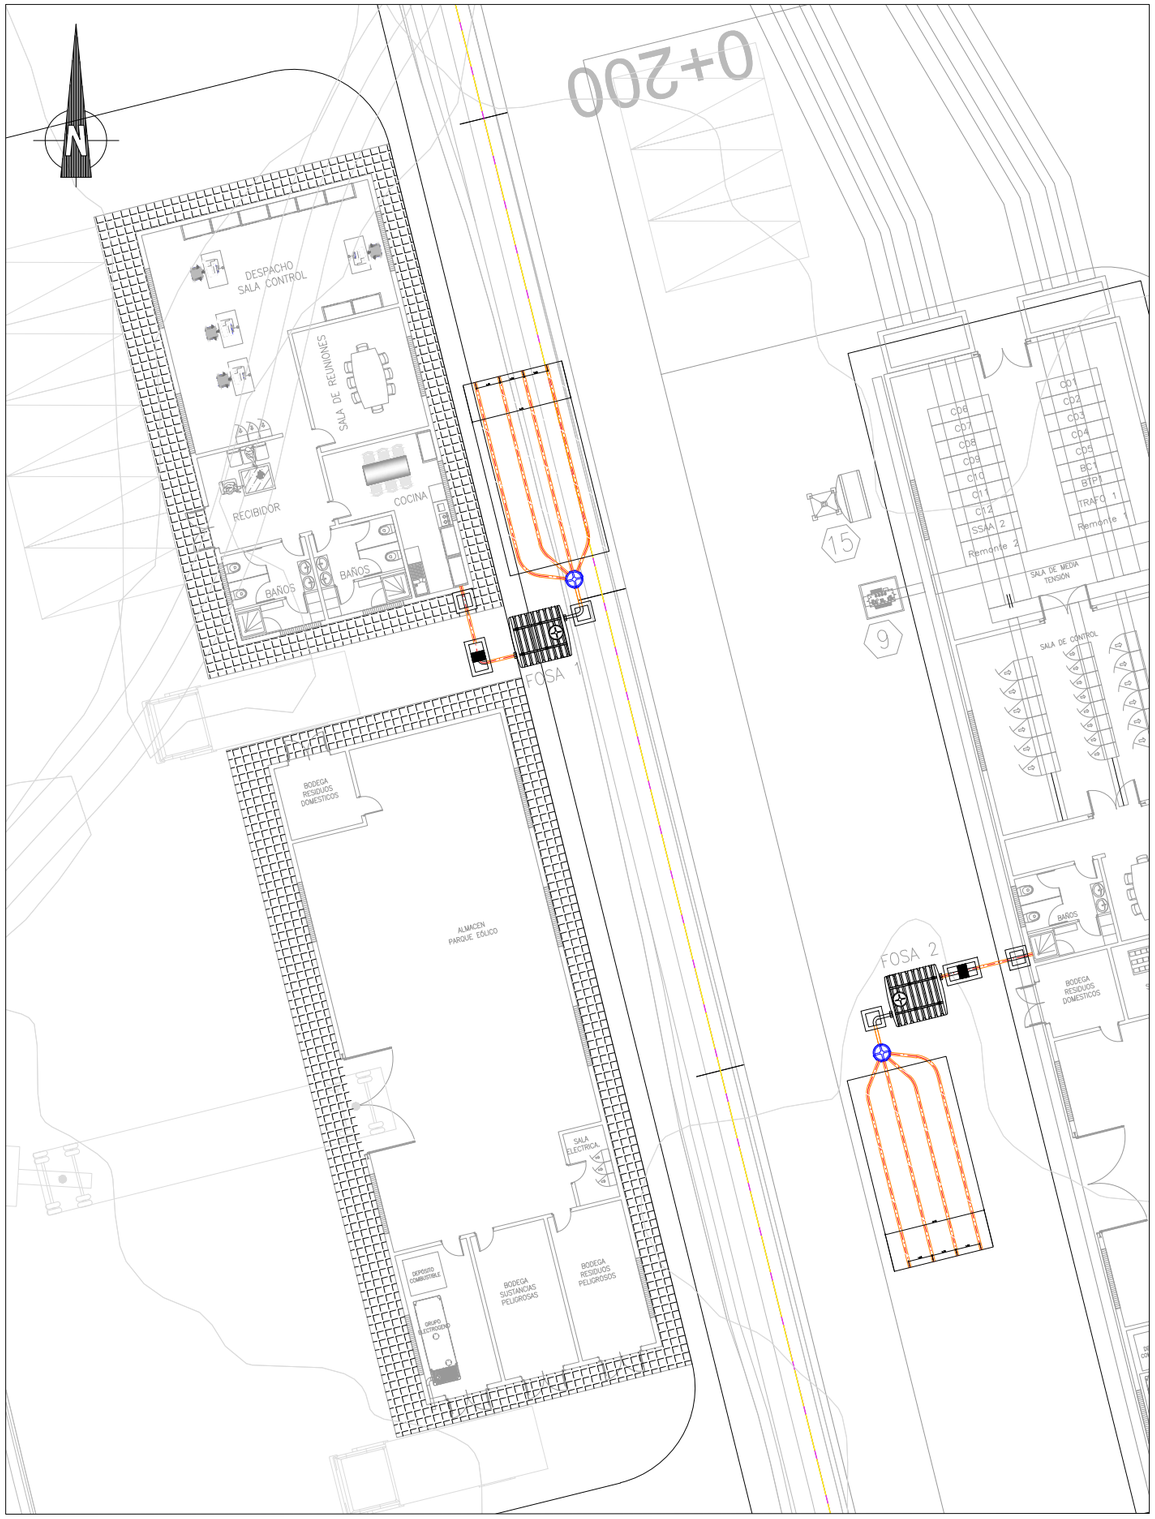


PLANTA SUBESTACION Y EDF OPERCIONES FOSA 1 Y 2

ESCALA 1:125

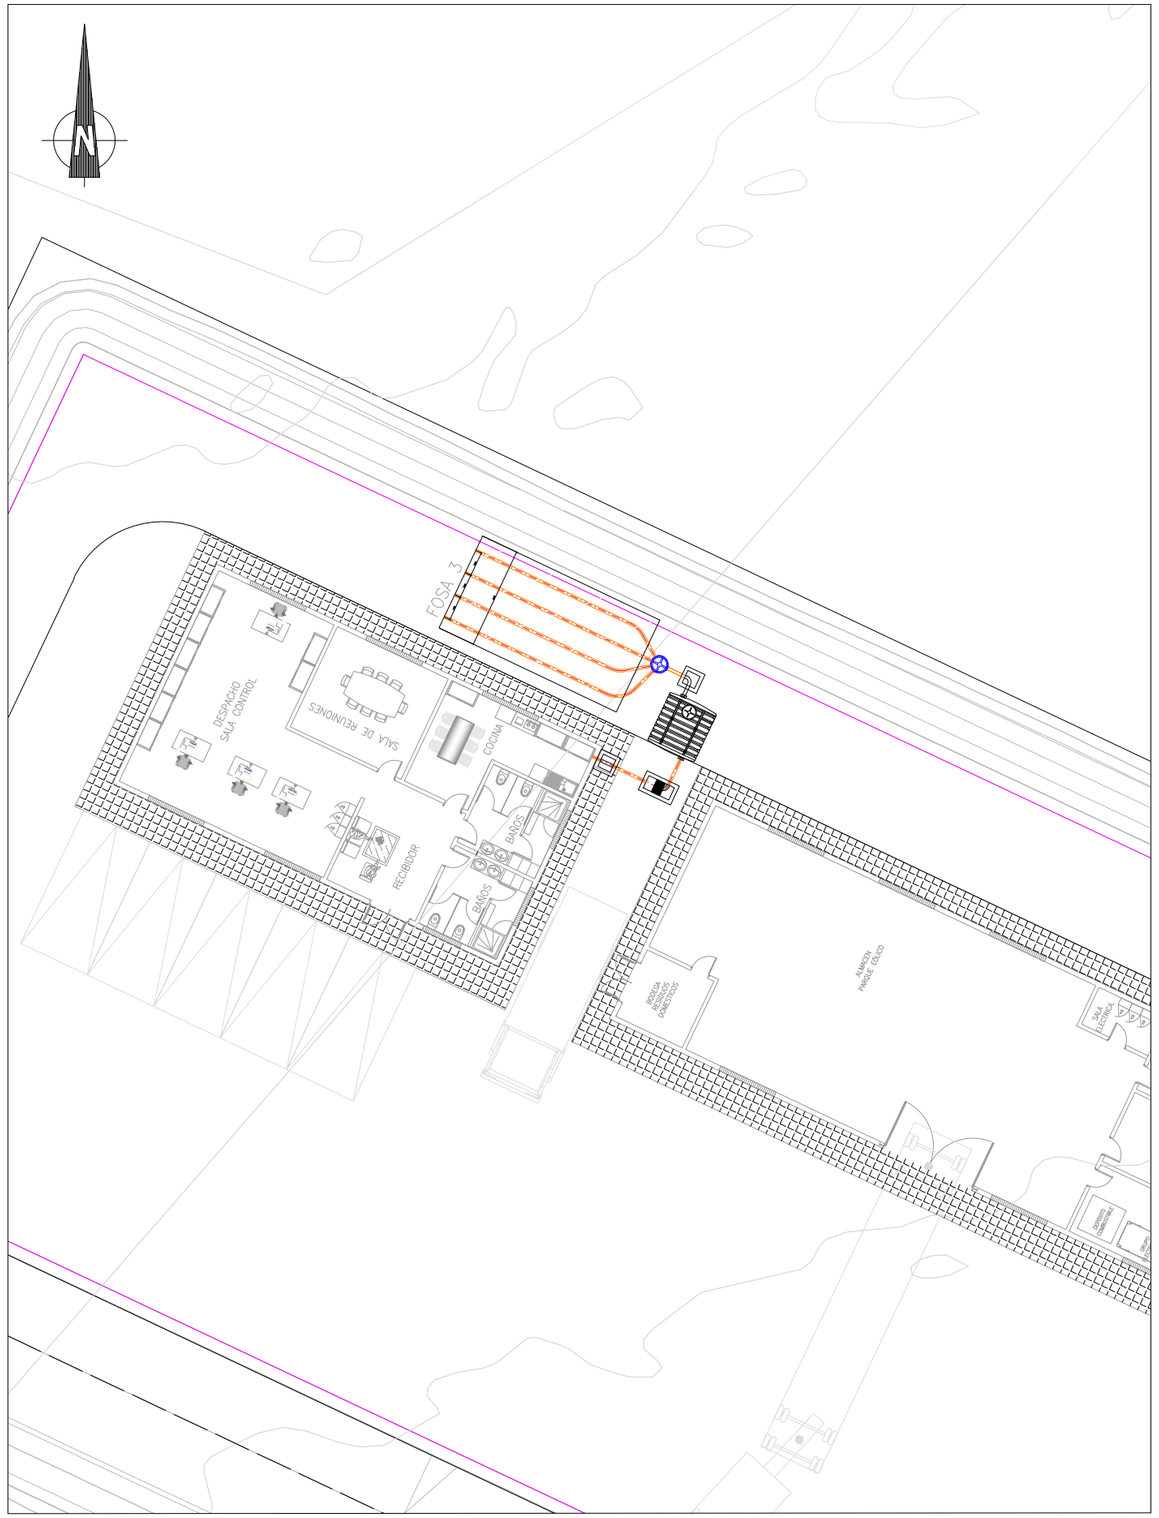


PLANTA EDF. OPERACIONES Y MANTENIMIENTO FLORA FOSA 3

ESCALA 1:125


REV.	FECHA	DESCRIPCIÓN	Preparado	Revisado	Aprobado
01	22/12/23	Creacion	A.F	C.R.	D.F

PROPIETARIO: VIENTOS PACÍFICO VERDE SpA	CONSULTOR: SINCO Medioambiente	PARQUE EÓLICO VIENTOS PACÍFICO VERDE	ESCALAS A1 A3	NOMBRE DE ARCHIVO 51_VPV_Planos Fosa Septica_V01	NOMBRE DE PLANO DISEÑO INGENIERÍA BÁSICA PLANTA DE FOSA SEPTICA (escala 1:250)	FECHA Diciembre 2025	NUM. PL 51 HOJA 01 DE 03

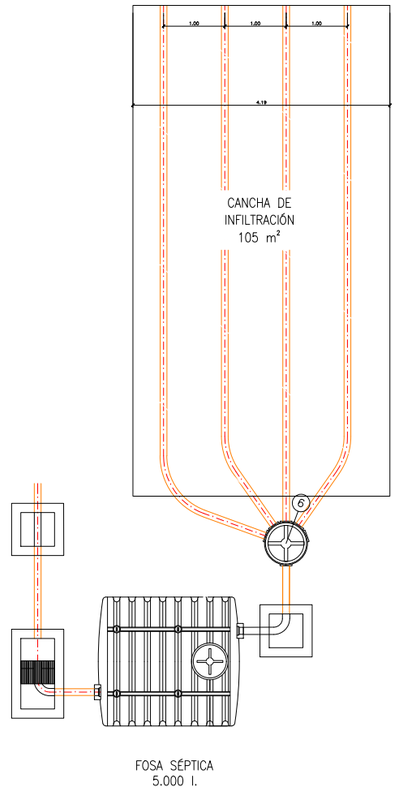

PLANTA FOSA SEPTICA 1 Y 3

ESCALA 1:50

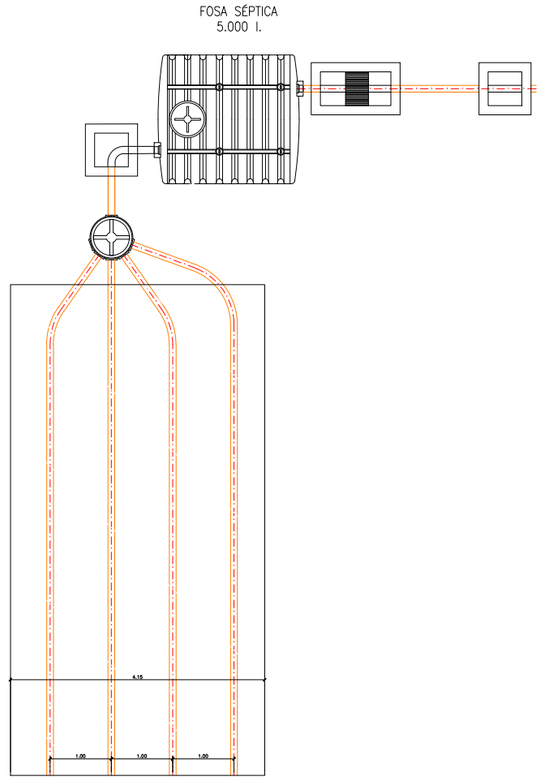


PLANTA FOSA SEPTICA 2

ESCALA 1:50


REV.	FECHA	DESCRIPCIÓN	Preparado	Revisado	Aprobado
01	22/12/23	Creacion	A.F	C.R.	D.F

PROPIETARIO:	CONSULTOR:		ESCALAS	NOMBRE DE ARCHIVO	NOMBRE DE PLANO	FECHA	NUM. PL
VIENTOS PACÍFICO VERDE SpA	SINCO Medioambiente	PARQUE EÓLICO VIENTOS PACÍFICO VERDE	A1 A3	51_VPV_Planos Fosa Septica_V01	DISEÑO INGENIERÍA BÁSICA PLANTA DE FOSA SEPTICA (escala 1:250)	Diciembre 2025	51 HOJA 02 DE 03

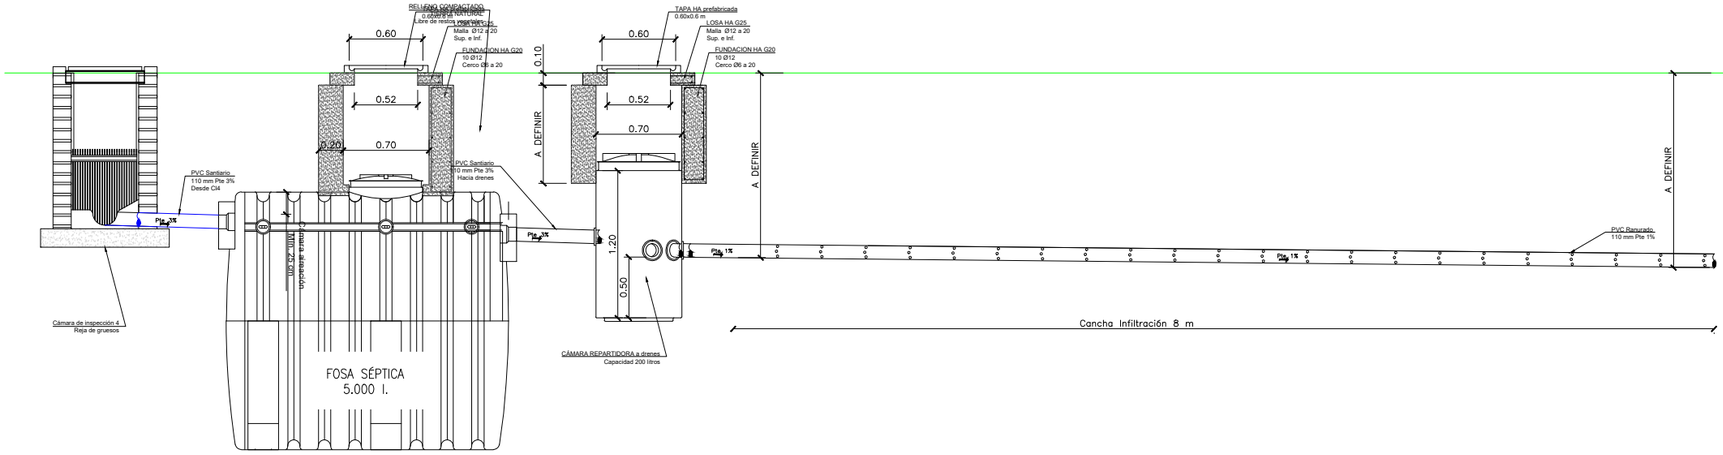


SECCIÓN INSTALACIONES SANITARIAS (1 DE 2)

ESCALA 1:25

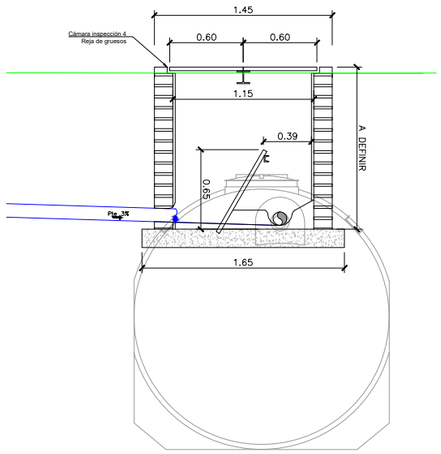

SECCIÓN INSTALACIONES SANITARIAS


ESCALA 1:25

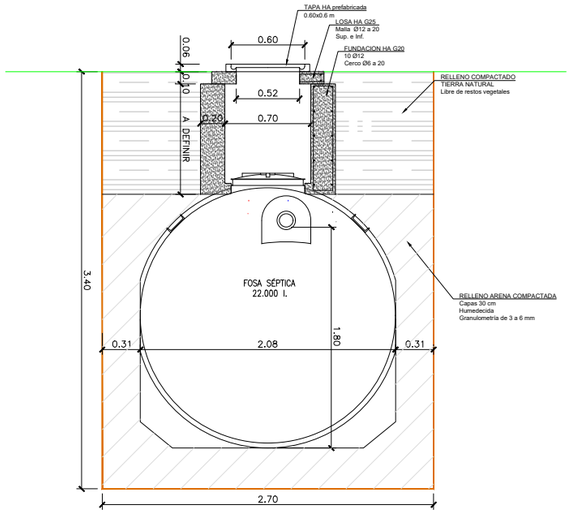


SECCIÓN INSTALACIONES SANITARIAS

ESCALA 1:25




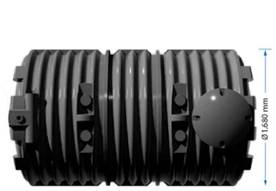

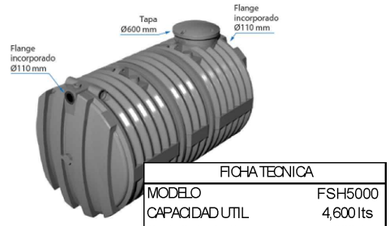

FICHA TECNICA	
MODELO	FSH5000
CAPACIDAD UTIL	4,600 lts
CAPACIDAD TOTAL	5,000 lts
ALTO	1,700mm
LARGO	2,300mm
CANTIDAD DE TAPAS	1

IMAGEN REFERENCIAL FOSA SÉPTICA

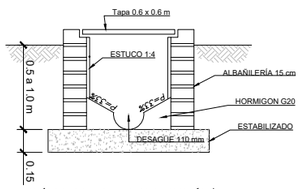

DETALLE CÁMARA DE INSPECCIÓN)

ESCALA 1:20

NOTA:

- *LAS COTAS SERAN DEFINIDAS CONFORME A LOS NIVELES DE SELLO DE FUNDACIÓN DE LAS EDIFICACIONES.*

REV.	FECHA	DESCRIPCIÓN	Preparado	Revisado	Aprobado
01	22/12/23	Creacion	A.F	C.R.	D.F

PROPIETARIO: VIENTOS PACÍFICO VERDE SpA	CONSULTOR: SINCO Medioambiente	PARQUE EÓLICO VIENTOS PACÍFICO VERDE	ESCALAS A1 A3	NOMBRE DE ARCHIVO 51_VPV_Planos Fosa Septica_V01	NOMBRE DE PLANO DISEÑO INGENIERÍA BÁSICA VISTAS DE FOSA SEPTICA (escala 1:250)	FECHA Diciembre 2025	NUM. PL 51 HOJA 03 DE 03