

# PLANTA EDIFICIO MEDIA TENSIÓN SET


ESCALA 1:100

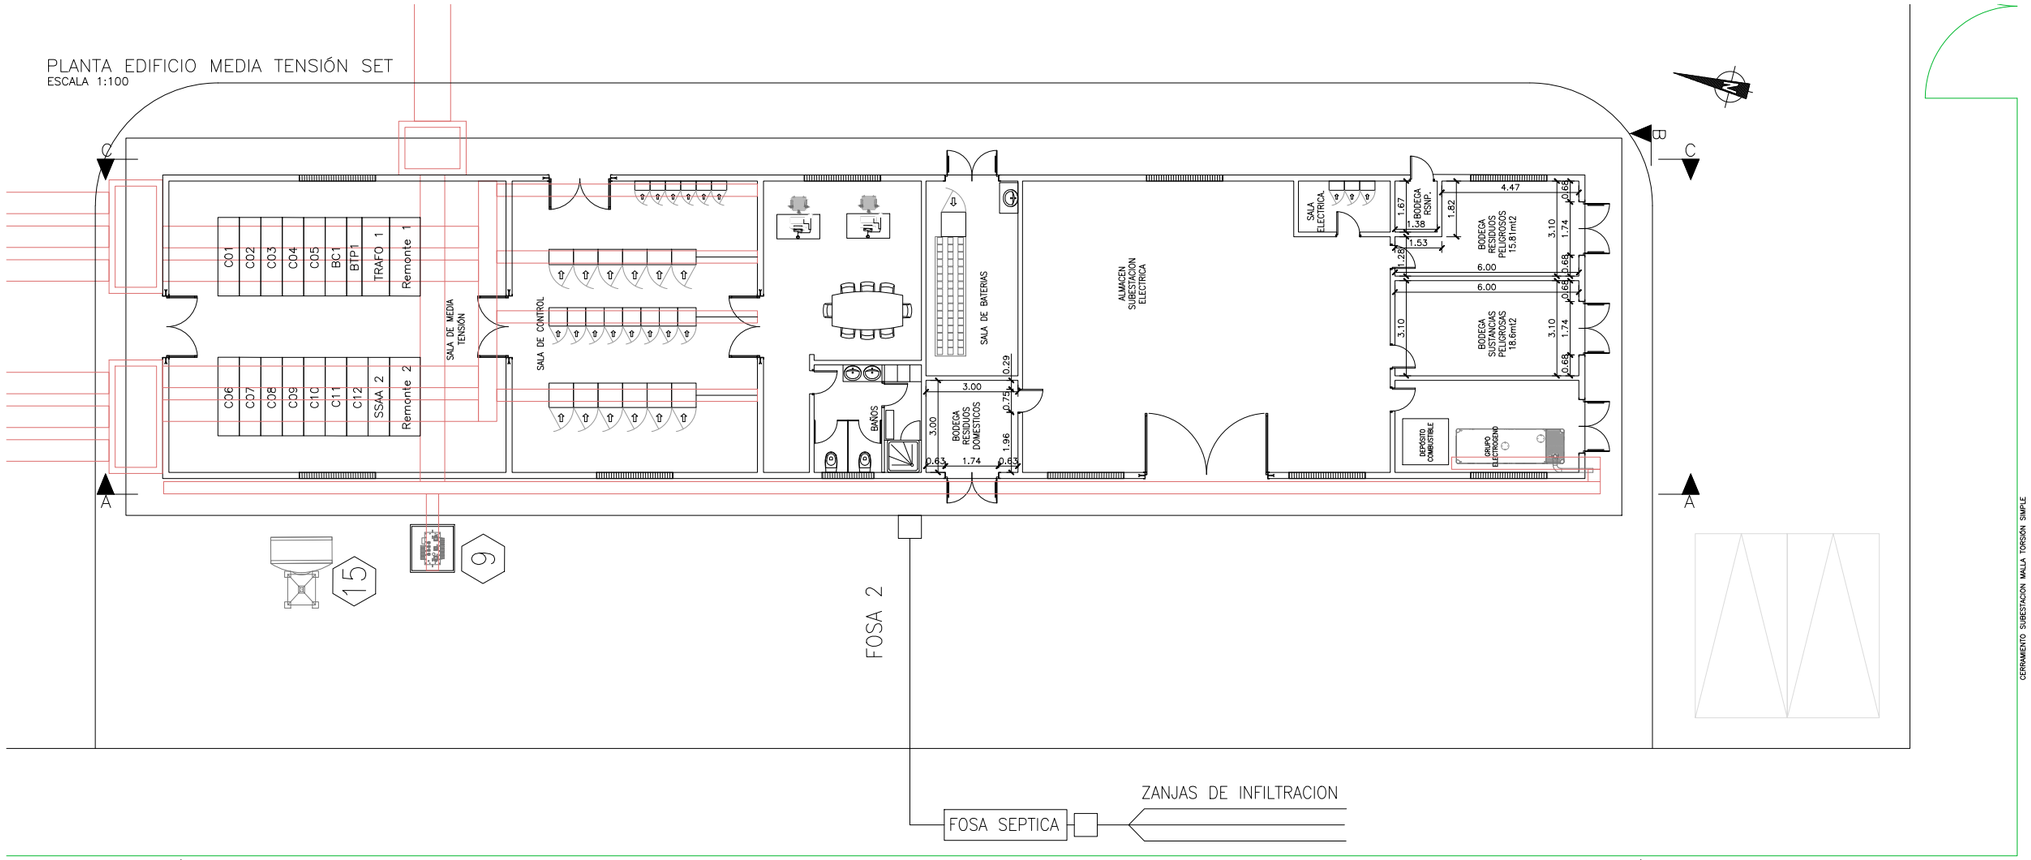



VISTA A

ESCALA 1:100

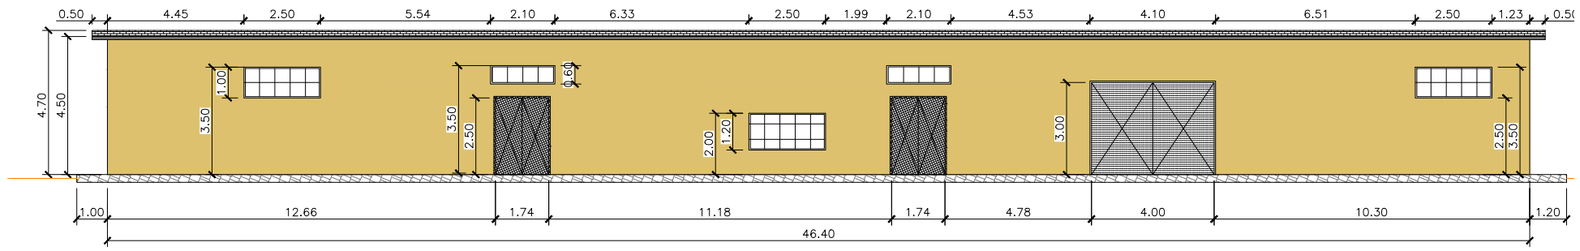

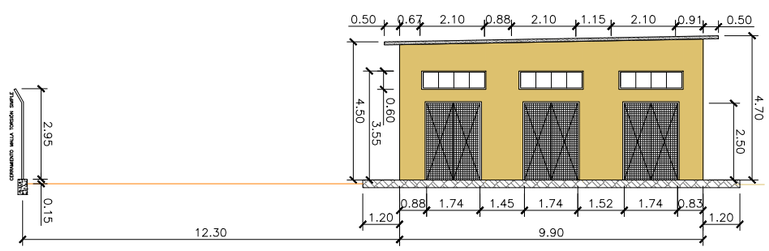
VISTA B

ESCALA 1:100

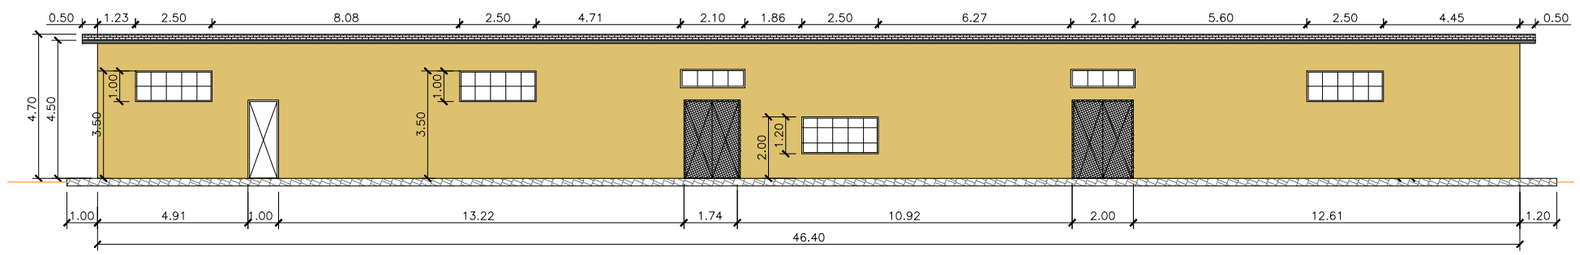


VISTA C

ESCALA 1:100

| REV. | FECHA | DESCRIPCIÓN | Preparado | Revisado | Aprobado |
|---|---|---|---|---|---|
| 01 | 31/10/2025 | Creación | D.F | D.F | |

| | | | | | | |
|---|---|---|---|---|---|---|
| PROPIETARIO: VIENTOS PACÍFICO VERDE SpA | CONSULTOR: SINCO Medioambiente | PARQUE EÓLICO VIENTOS PACÍFICO VERDE | ESCALAS A1 1:100 A3 | NOMBRE DE ARCHIVO 46_VPV_Planos Elevaciones_V01.dwg | NOMBRE DE PLANO PROYECTO BÁSICO PLANO DE PLANTA Y ELEVACIONES EDIFICIO MEDIA TENSIÓN SET | FECHA Diciembre 2025 | NUM. PL 46 HOJA 02 DE 02 |