




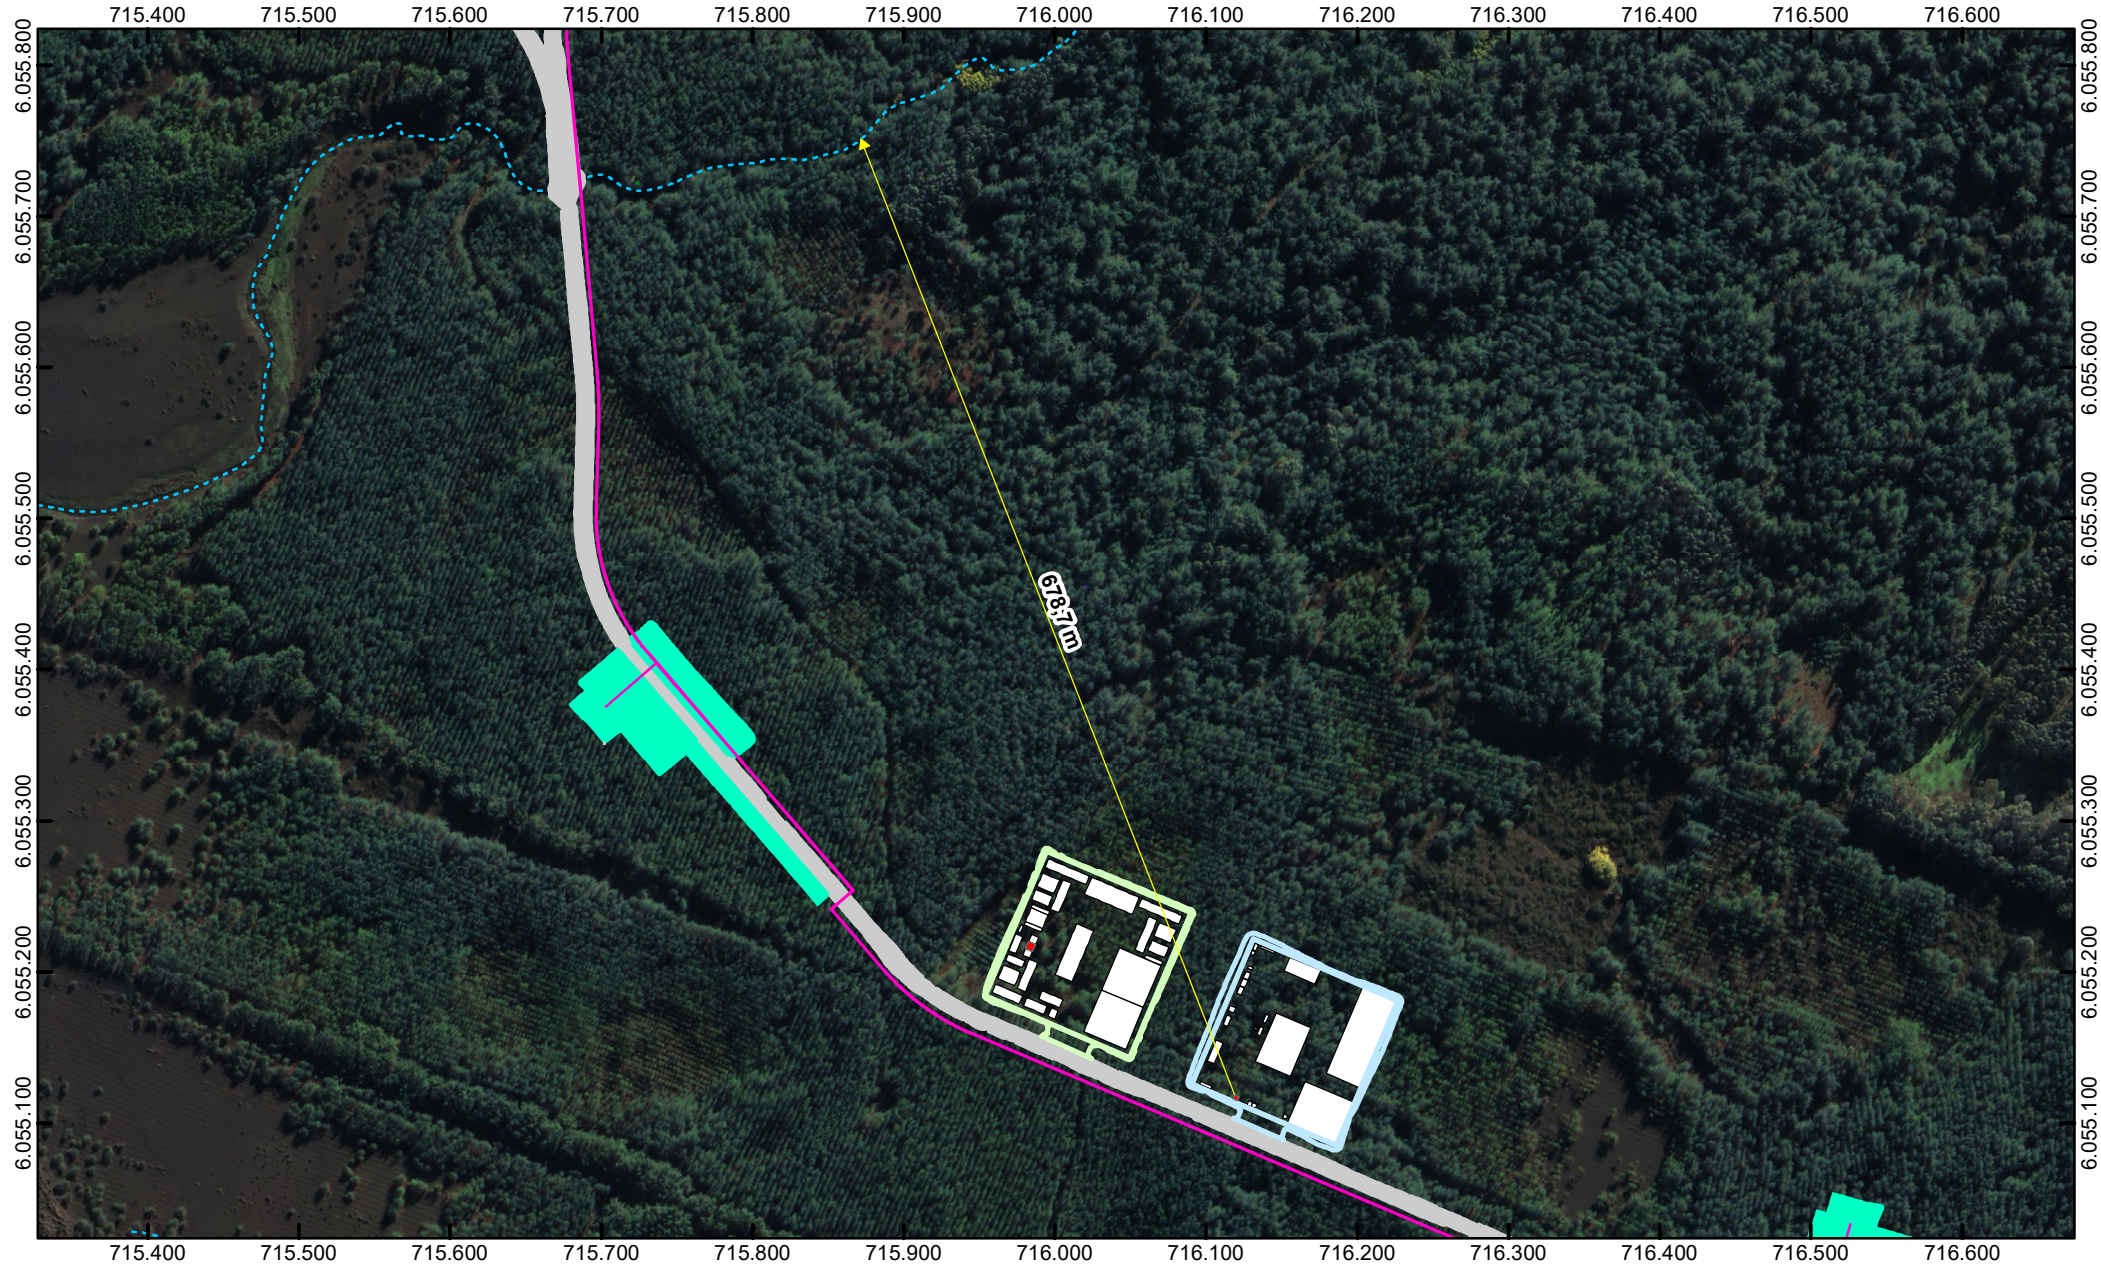

Leyenda

- Bodega RESPEL
- Área Planta de áridos
- Área de Instalación de faenas
- Otras obras de la instalación
- Línea MT soterrada
- Camino proyectado parque eólico
- Plataforma
- Quebrada

PARQUE EÓLICO VIENTO PACÍFICO VERDE

Almacenamiento RESPEL
Planta de áridos Sector Pahuil
Fase de construcción

Escalas
Vista superior 1:5.000
Vista inferior 1:250
UTM WGS84 Huso 18S

FOCO AMBIENTAL
Consultoría Medioambiental

Javiera