



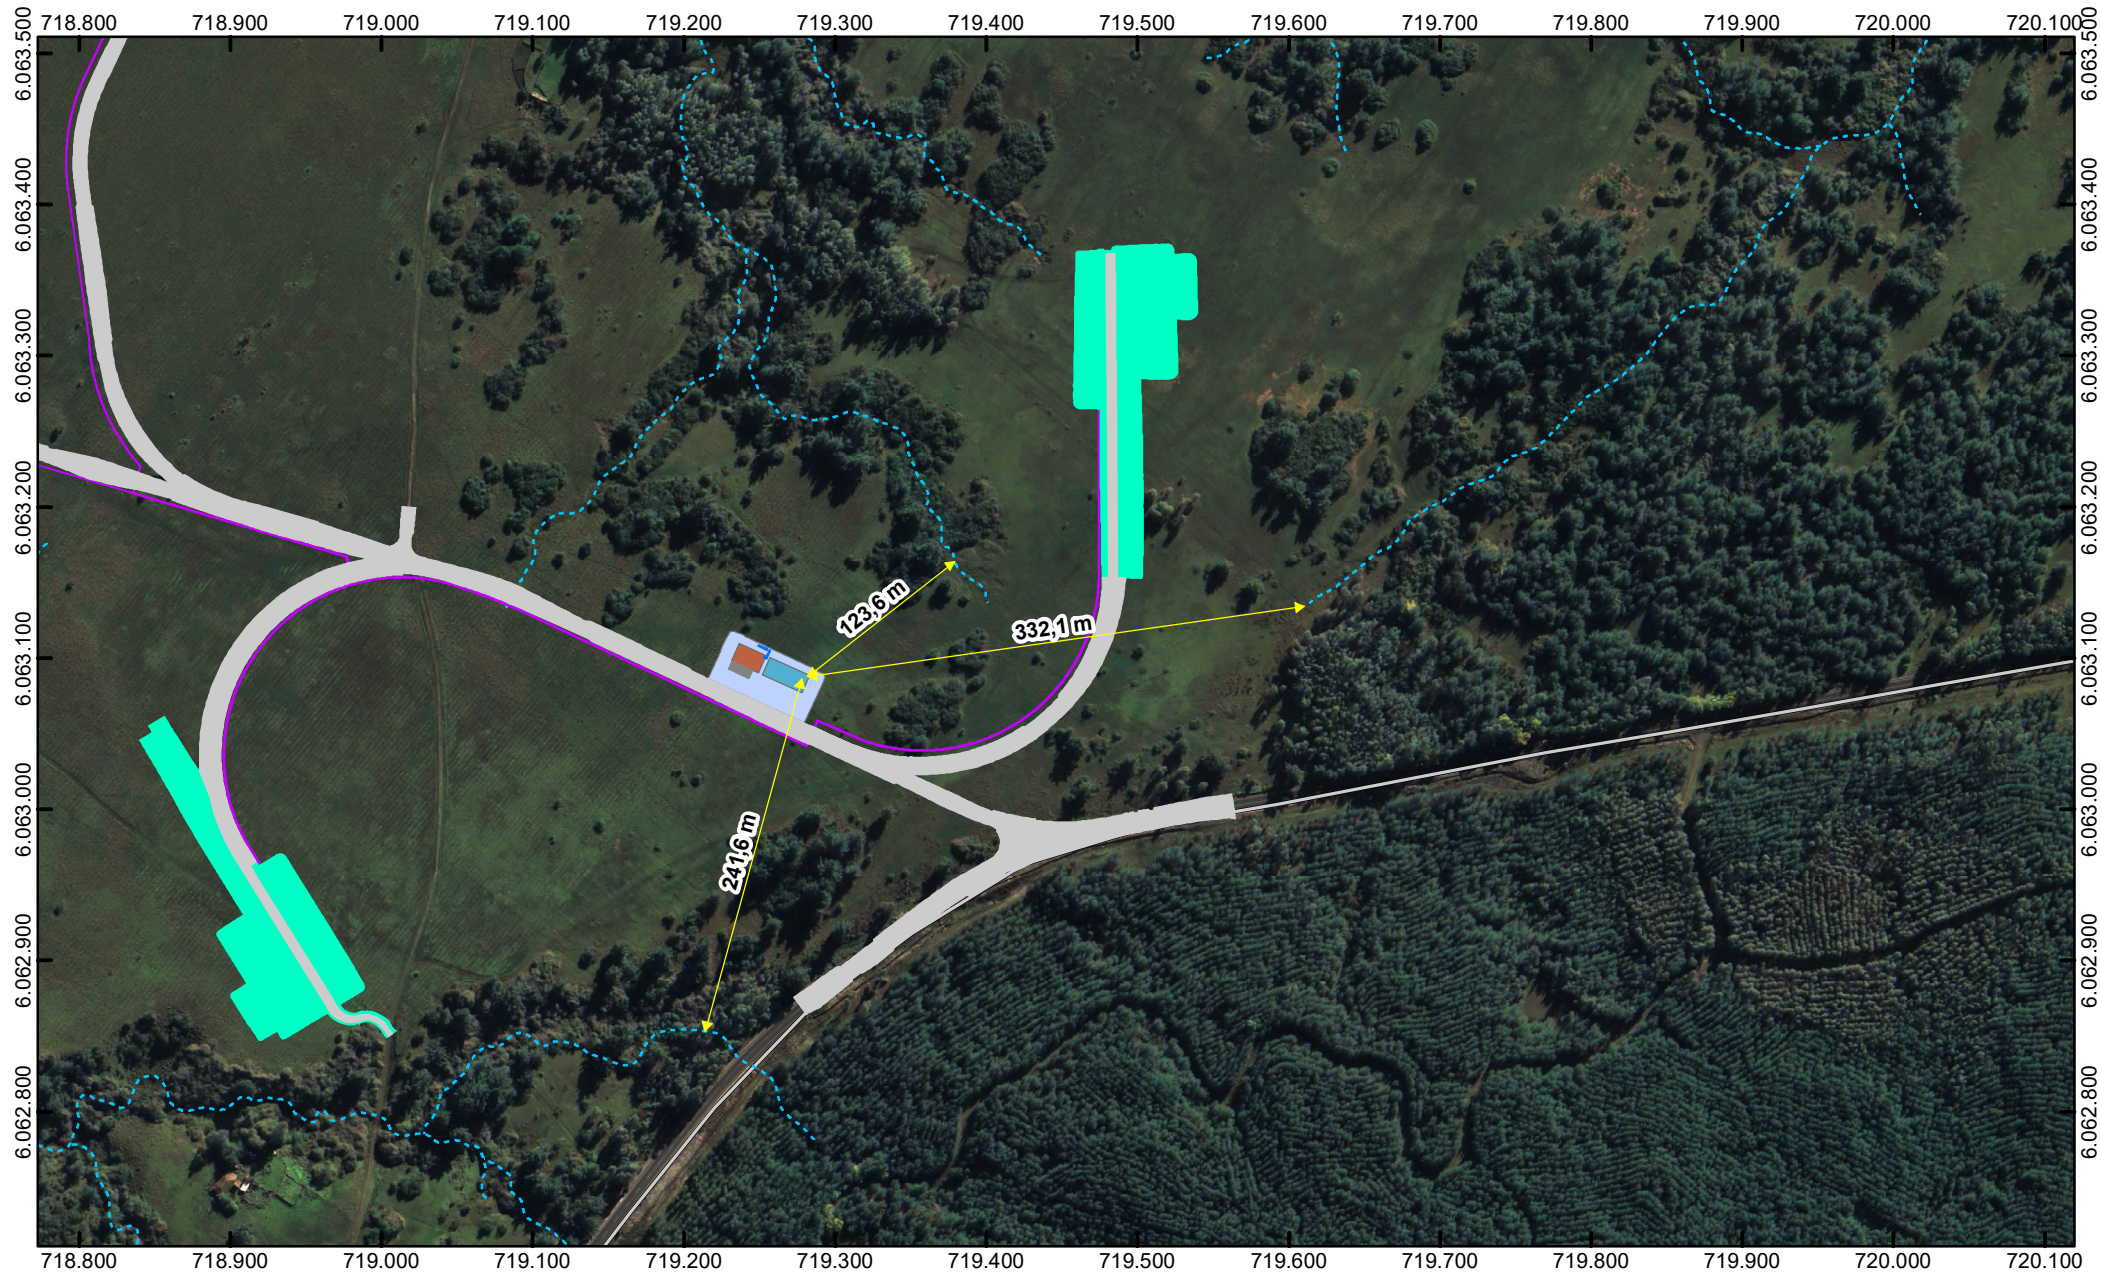

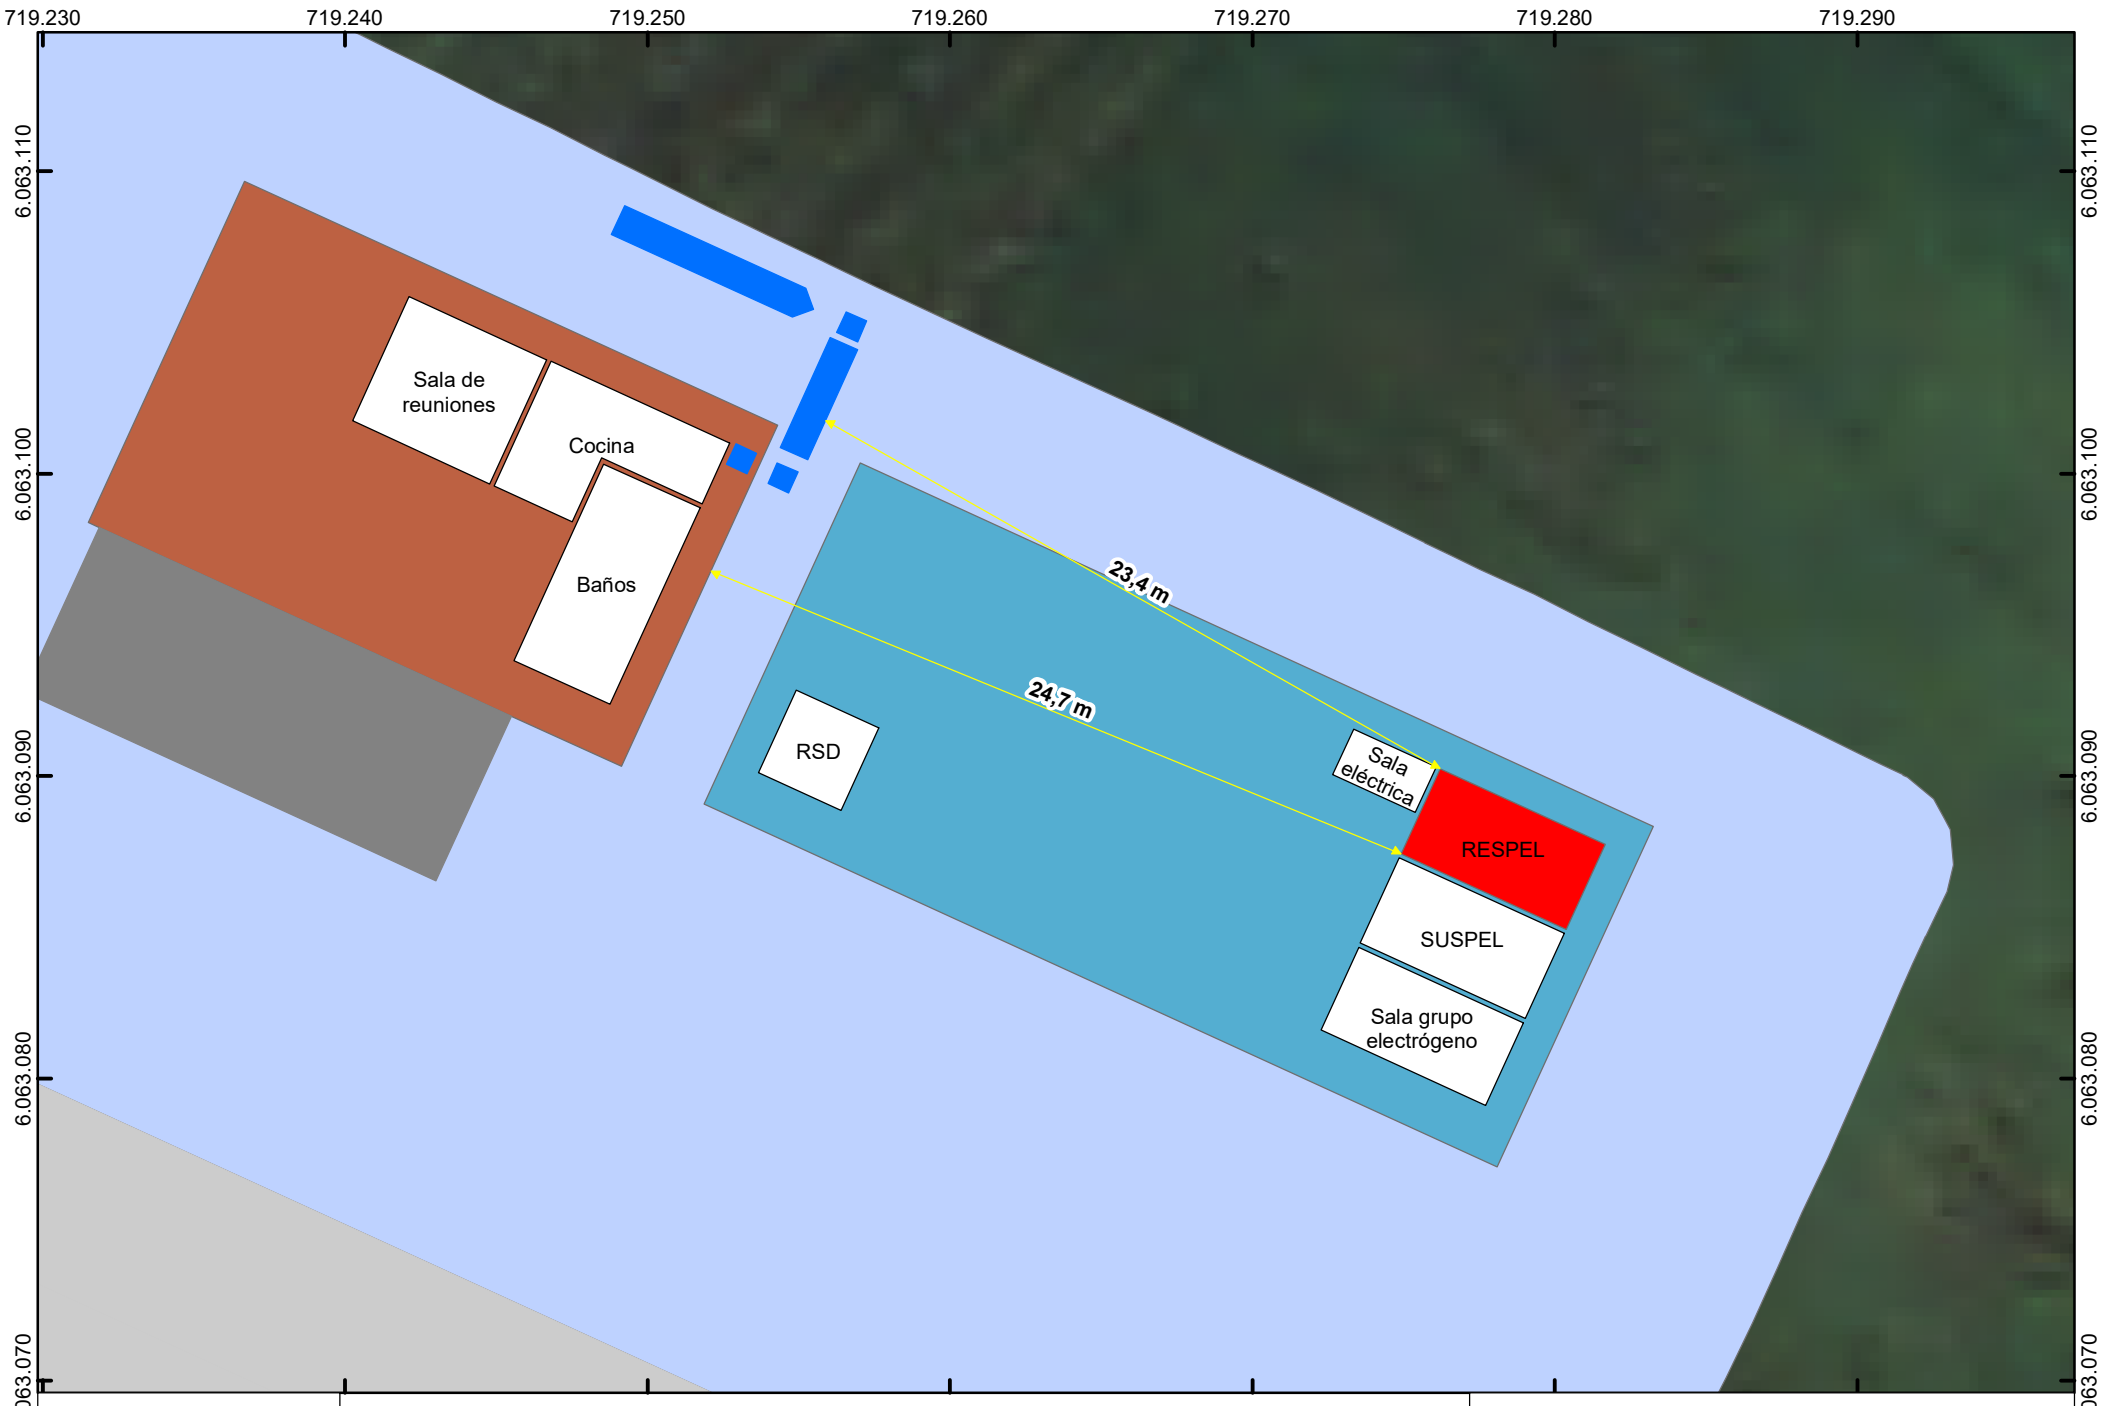

Leyenda

- Almacén parque eólico
- Camino proyectado parque eólico
- Edificios de O y M
- Estacionamie...
- Manejo aguas servidas
- Plataforma
- Sala de control
- Zanja media tensión
- Quebrada
- Red vial existente

PARQUE EÓLICO VIENTO PACÍFICO VERDE

Almacenamiento RESPEL
Edificios O&M Sector La Flora
Fase de operación

Escalas
Vista superior 1:5.000
Vista inferior 1:250

UTM WGS84 Huso 18S

FOCO AMBIENTAL
Consultoría Medioambiental

Javiera