



VISTA A-A

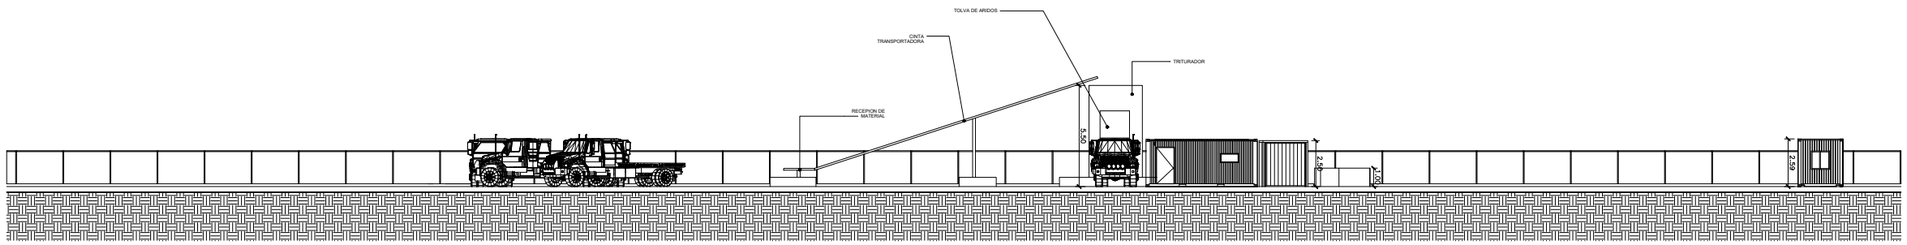


VISTA B-B

REV.	FECHA	DESCRIPCIÓN	Preparado	Revisado	Aprobado
02	09/10/25	Actualizacion	A.F	C.R	D.F
01	20/07/23	Creacion	A.F	C.R	D.F

PROPIETARIO: VIENTOS PACÍFICO VERDE SpA	CONSULTOR: SINCO Medioambiente	PARQUE EÓLICO VIENTOS PACÍFICO VERDE	ESCALAS A1 A3 1/200	NOMBRE DE ARCHIVO 43_VPV_PlanosPlanta Aridos_V01.dwg	NOMBRE DE PLANO DISEÑO INGENIERÍA ELÉCTRICA PLANO DE ELEVACIONES PLANTA ARIDOS PAHUIL (escala 1:200)	FECHA Diciembre 2025	NUM. PL 43 HOJA 01 DE 02

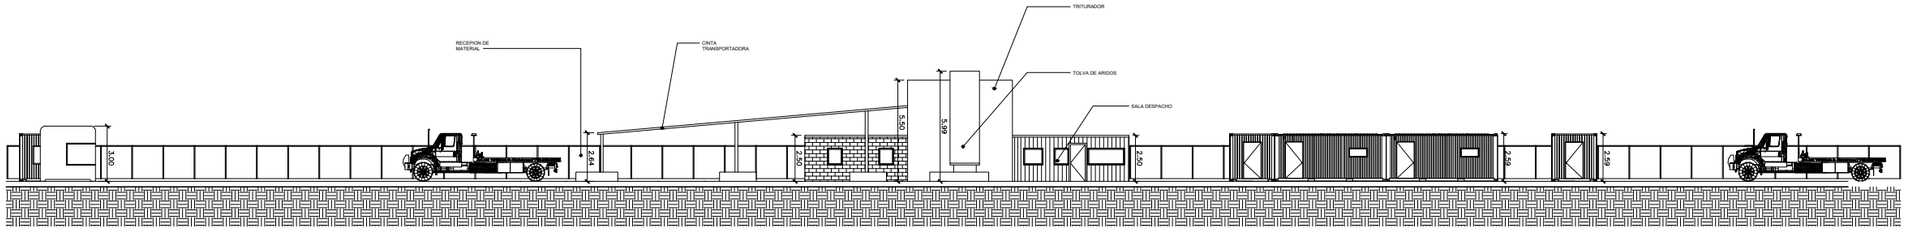


VISTA A-A

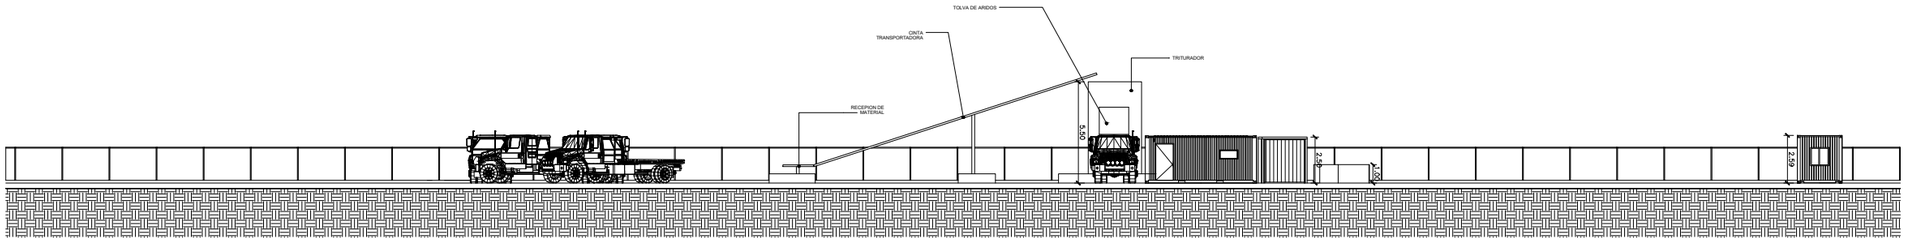

VISTA B-B


01	20/07/23	Creacion	A.F	C.R	D.F
REV.	FECHA	DESCRIPCIÓN	Preparado	Revisado	Aprobado

PROPIETARIO: VIENTOS PACÍFICO VERDE SpA	CONSULTOR: SINCO Medioambiente	PARQUE EÓLICO VIENTOS PACÍFICO VERDE	ESCALAS A1 A3 1/200	NOMBRE DE ARCHIVO 43_VPV_PlanosPlanta Aridos_V01.dwg	NOMBRE DE PLANO DISEÑO INGENIERÍA ELÉCTRICA PLANO DE ELEVACIONES PLANTA ARIDOS FLORA (escala 1:200)	FECHA Diciembre 2025	NUM. PL 43 HOJA 02 DE 02

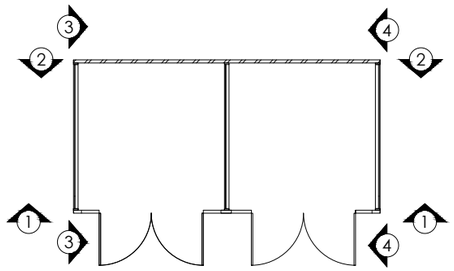


RSD - RINP

ESC 1/100

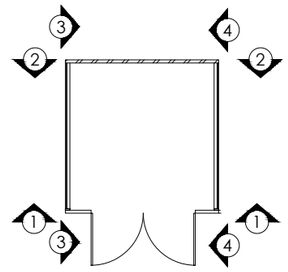


RESPEL

ESC 1/100

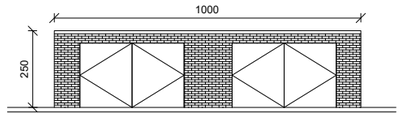


RSD - RESINP VISTA 1-1

ESC 1/100

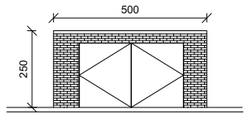


RESPEL VISTA 1-1

ESC 1/100

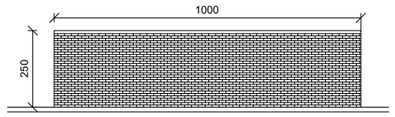


RSD - RESINP VISTA 2-2

ESC 1/100

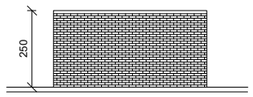


RESPEL VISTA 2-2

ESC 1/100

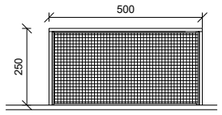

RSD - RESINP - RESPEL VISTA 3-3

ESC 1/100

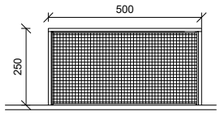

RSD - SUSPEL - RESPEL VISTA 4-4

ESC 1/100

REV.	FECHA	DESCRIPCIÓN	Preparado	Revisado	Aprobado
01	20/07/23	Creacion	A.F	C.R	D.F

PROPIETARIO:	CONSULTOR:		ESCALAS	NOMBRE DE ARCHIVO	NOMBRE DE PLANO	FECHA	NUM. PL
VIENTOS PACÍFICO VERDE SpA	SINCO Medioambiente	PARQUE EÓLICO VIENTOS PACÍFICO VERDE	A1 A3 1/200	43_VPV_PlanosPlanta Aridos_V01.dwg	DISEÑO INGENIERÍA ELÉCTRICA PLANO DE ELEVACIONES PLANTA ARIDOS FLORA (escala 1:200)	Diciembre 2025	43 HOJA 03 DE 03