

PLANTA INSTALACIÓN DE FAENAS 1
ESCALA 1: 500




Planta Bodega RESPEL
Escala 1:20

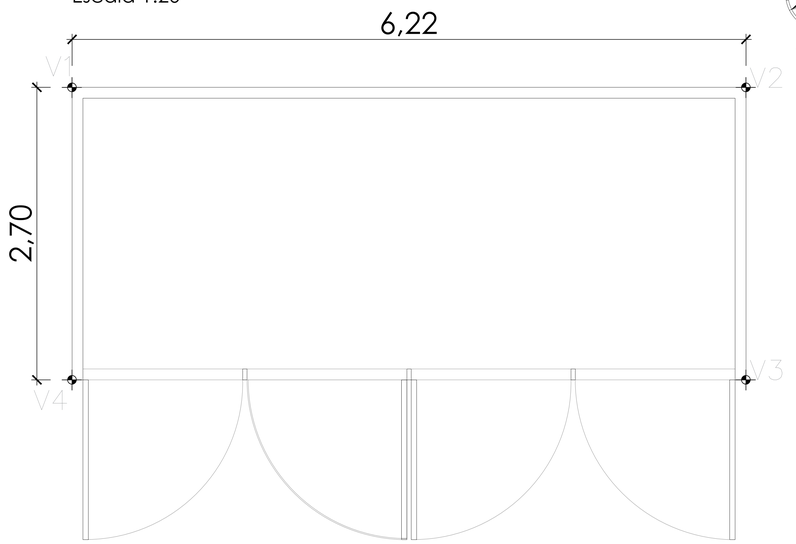


Cuadro de Superficie

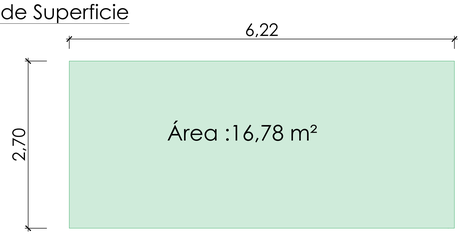


Elevacion Oriente
Escala 1:20

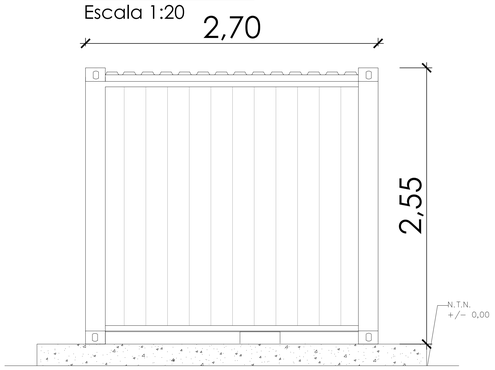


Elevación Sur
Escala 1:20

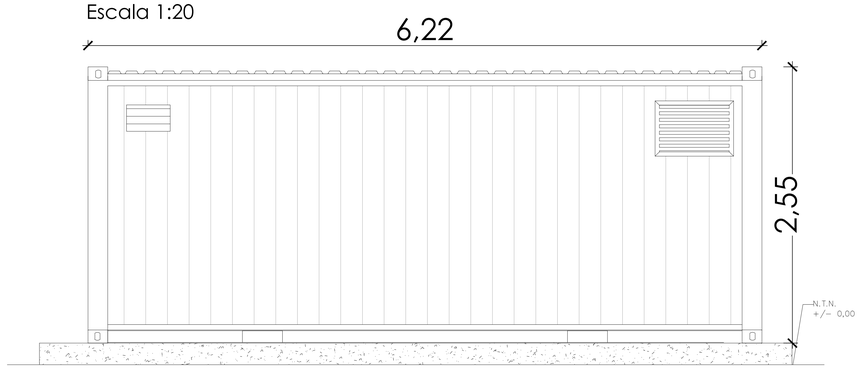

Elevacion Poniente
Escala 1:20

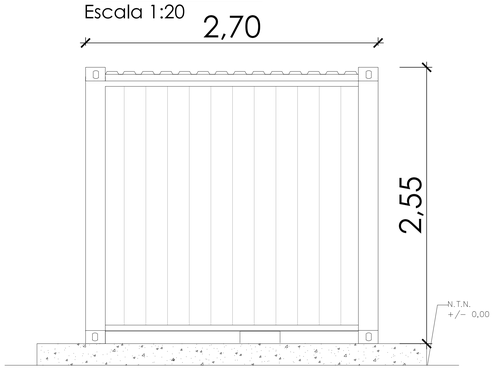

Elevación Norte
Escala 1:20

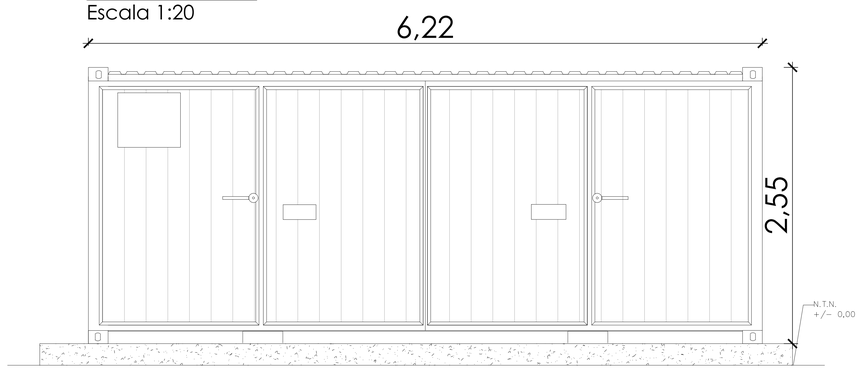

CONTENIDO:

INSTALACION DE FAENAS 1 - BODEGA RESPEL

PARQUE HÍBRIDO LAS QUINTAS

ESCALA: INDICADAS

FECHA : MARZO 2026

ACOTACIONES : EN MTS

CLAVE :

LAMINA: 1 de 12

NOTAS
1. TODAS LAS DIMENSIONES EN METROS
2. TODAS LAS COORDENADAS EN SISTEMA UTM
3. DATUM WGS84 - HUSO 19S



CUADRO DE VÉRTICES Y ÁREA

VERTICES	ESTE	NORTE
V1	261.204,52	6.235.056,24
V2	261.198,55	6.235.054,48
V3	261.197,79	6.235.057,07
V4	261.203,76	6.235.058,83
ÁREA BODEGA RESPEL		16,78 m2

ROL DEL PREDIO : 21-25
ÁREA TOTAL PREDIO : 649 [Ha]
ÁREA TOTAL IF 1 : 1,49 [Ha]

PROYECTO : PROYECTO HIBRIDO LAS QUINTAS

DESARROLLO : PLAN 8 ENERGÍA INFINITA LTDA

UBICACION :

COMUNA SAN PEDRO, REGIÓN METROPOLITANA, CHILE
COMUNA LITUECHE, REGIÓN DE OHIGGINS, CHILE