

PLANTA INSTALACIÓN DE FAENAS 2
ESCALA 1: 1000

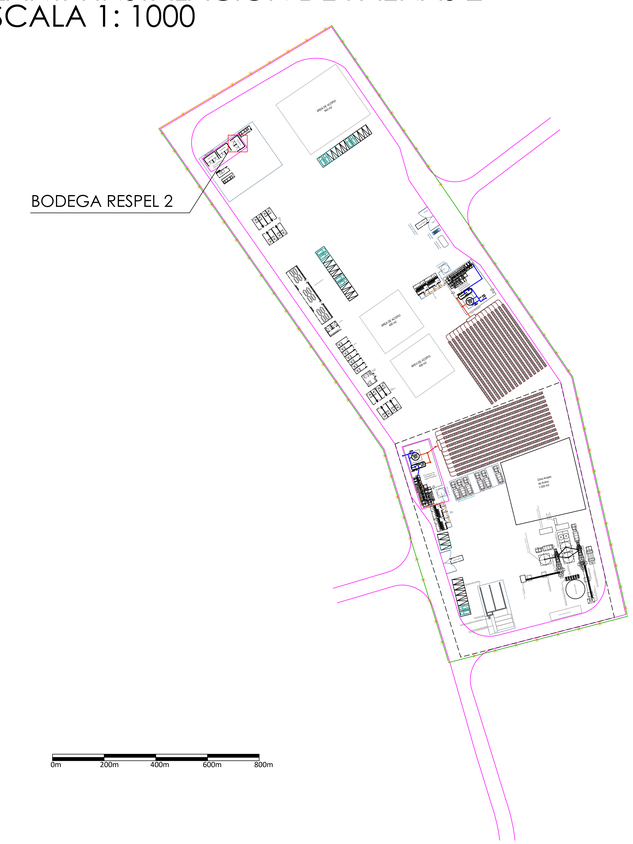


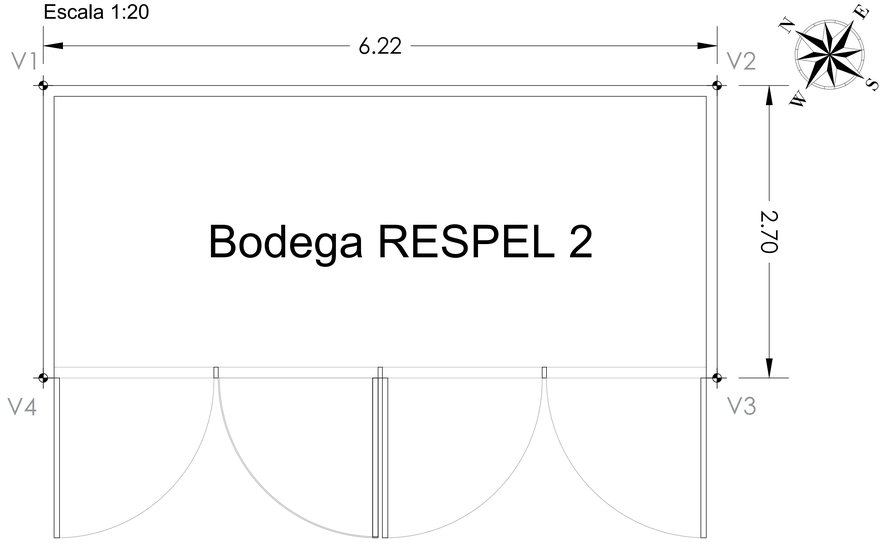


Planta Bodega RESPEL 2
Escala 1:20




Cuadro de Superficie

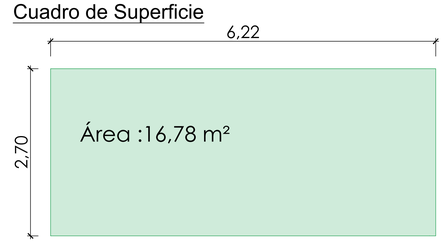


Elevación Poniente
Escala 1:20

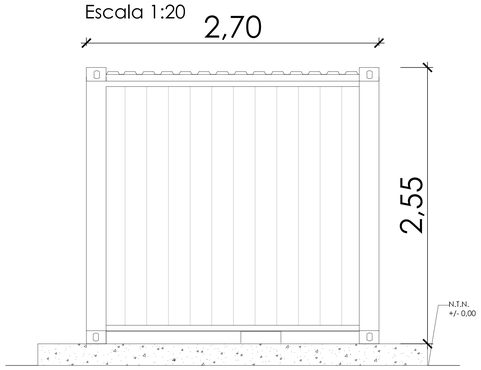


Elevación Norte
Escala 1:20

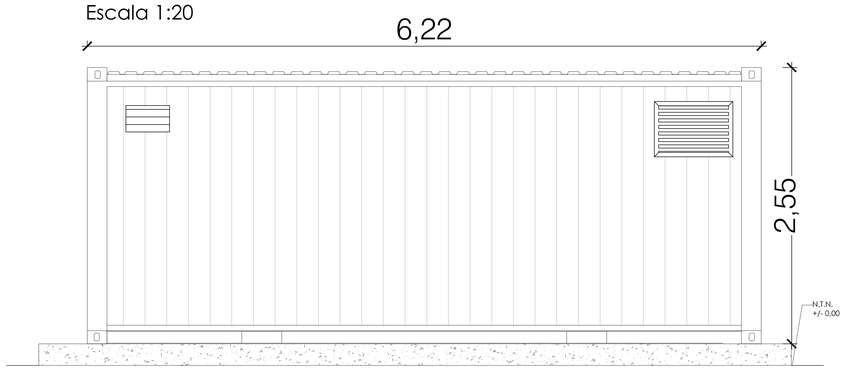

Elevación Oriente
Escala 1:20

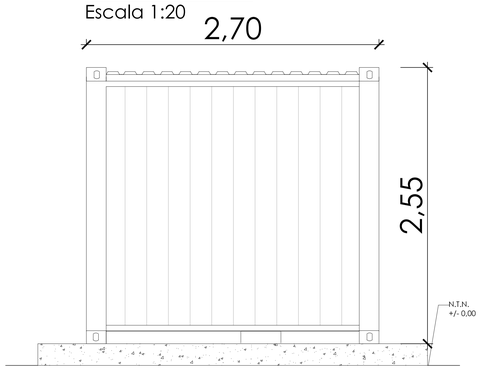

Elevación Sur
Escala 1:20

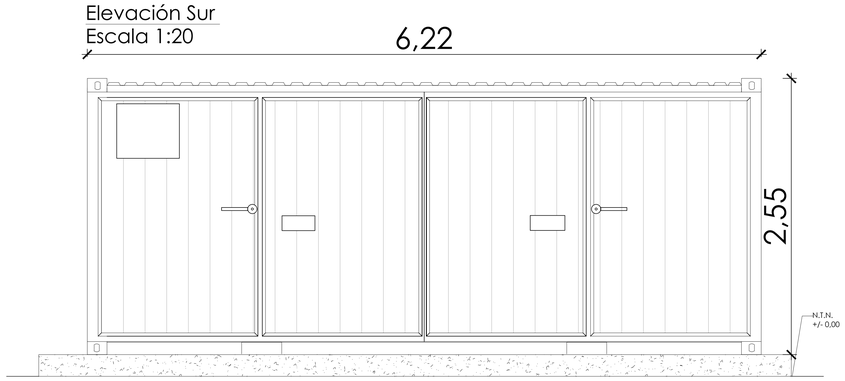

CONTENIDO:
INSTALACION DE FAENAS 2 -
BODEGA RESPEL 2
PARQUE HÍBRIDO LAS QUINTAS

ESCALA: INDICADAS

FECHA : MARZO 2026

ACOTACIONES : EN MTS

CLAVE :

LAMINA: 3 de 17

NOTAS
1. TODAS LAS DIMENSIONES EN METROS
2. TODAS LAS COORDENADAS EN SISTEMA UTM
3. DATUM WGS84 - HUSO 19S



CUADRO DE VÉRTICES Y ÁREA

VERTICES	ESTE	NORTE
V1	262.640,23	6.236.066,90
V2	262.643,79	6.236.061,79
V3	262.641,58	6.236.060,25
V4	262.638,02	6.236.065,35
ÁREA BODEGA RESPEL 2		16,78 m2

ROL DEL PREDIO : 21-25
ÁREA TOTAL PREDIO : 649 [Ha]
ÁREA TOTAL IF 2 : 2,69 [Ha]

PROYECTO : PROYECTO HIBRIDO LAS QUINTAS

DESARROLLO : PLAN 8 ENERGÍA INFINITA LTDA

UBICACION :
COMUNA SAN PEDRO, REGIÓN METROPOLITANA, CHILE
COMUNA LITUECHE, REGIÓN DE OHIGGINS, CHILE