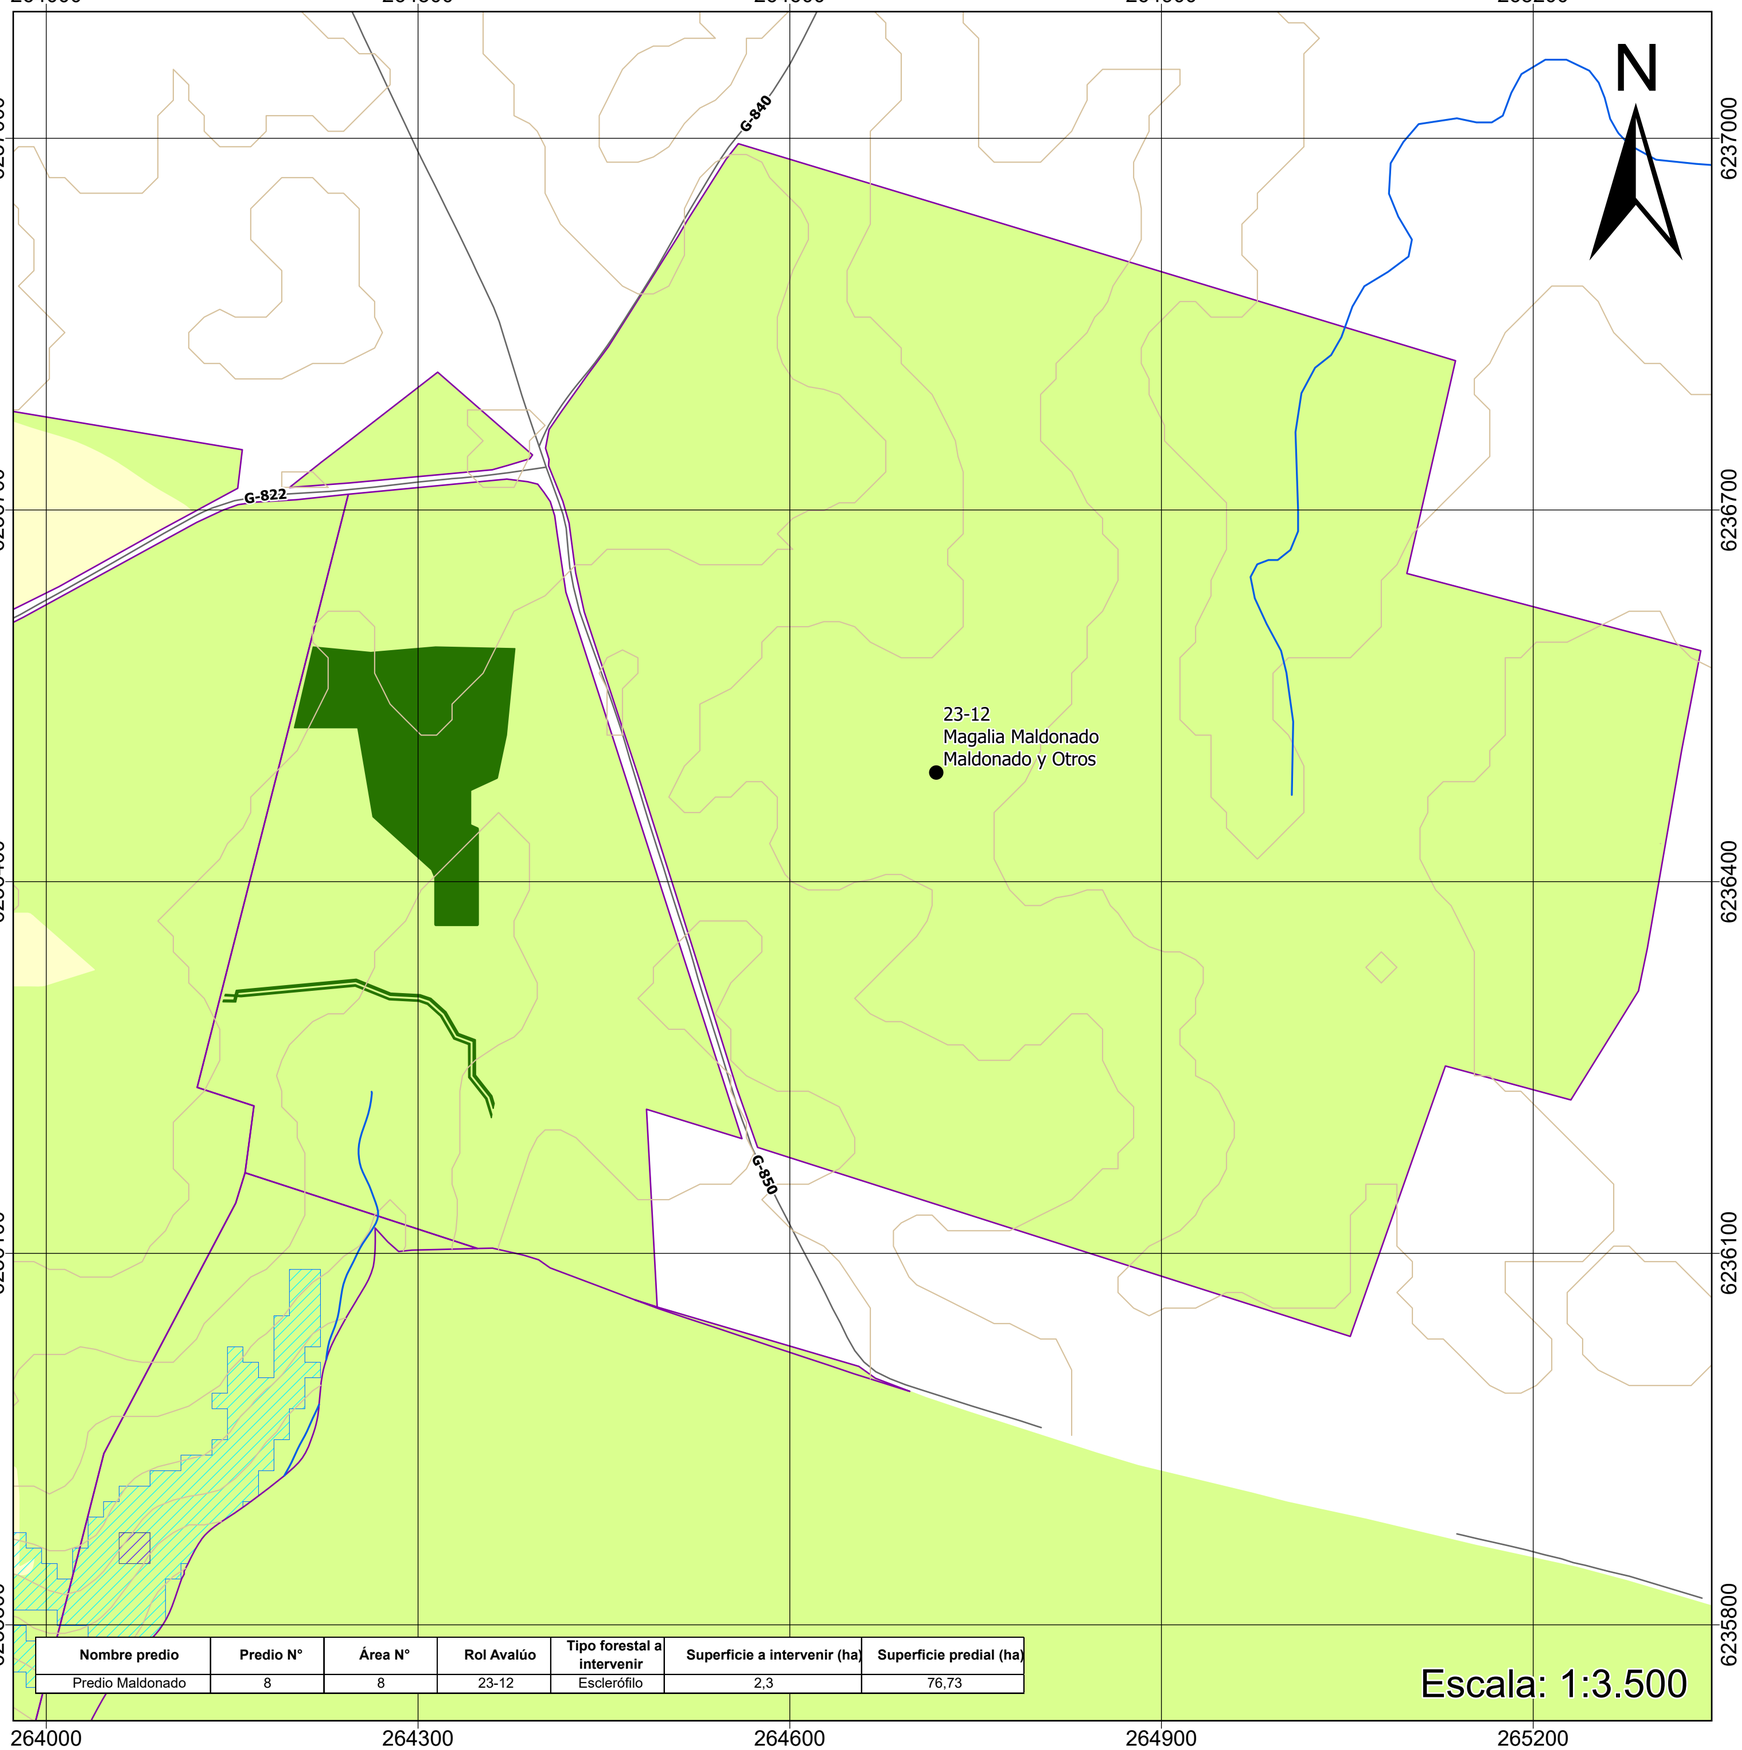


Nombre predio	Predio N°	Área N°	Rol Avalúo	Tipo forestal a intervenir	Superficie a intervenir (ha)	Superficie predial (ha)
Predio Maldonado	8	8	23-12	Esclerófilo	2,3	76,73

Escala: 1:3.500

Proyecto:

Parque Híbrido Las Quintas

Plano general:

Plan de manejo corta y reforestación de bosque nativo para ejecutar obras civiles ley n° 20.283

Nombre del interesado:

PLAN 8 Energía Infinita Ltda.

Roles de avalúo:

23-12 (Magalia Maldonado - Maldonado y otros)

Leyenda

- Límite predial
- Superficie bosque nativo
- Referencia predial
- Hidrografía
- Curvas de nivel (10m)
- Caminos

Uso de suelo actual


- Bosques
- Terrenos Agrícolas

Pendientes

- 30% - 45%
- 45% - 60%

Ubicación

Región:	Provincia:	Comuna:
Metropolitana	**Melipilla**	**San Pedro**

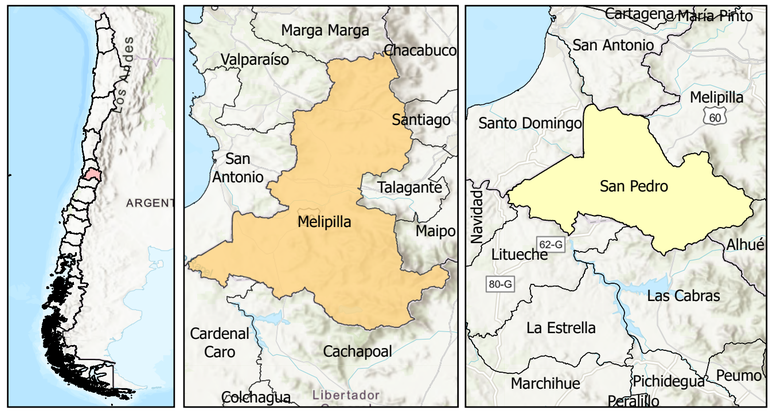

Uso CONAF

N° de solicitud: Fecha de ingreso:	Nombre y firma analista
Timbre CONAF	Aprobado / Denegado
Representante Legal	**Autor estudio**
Nombre y firma representante legal	Nombre y firma autor del estudio

Información cartográfica Proyección: UTM Escala: 1:3.500 Datum: WGS 84 Huso: 19 Sur	Fecha: mayo 2026 Lámina 1 de 1