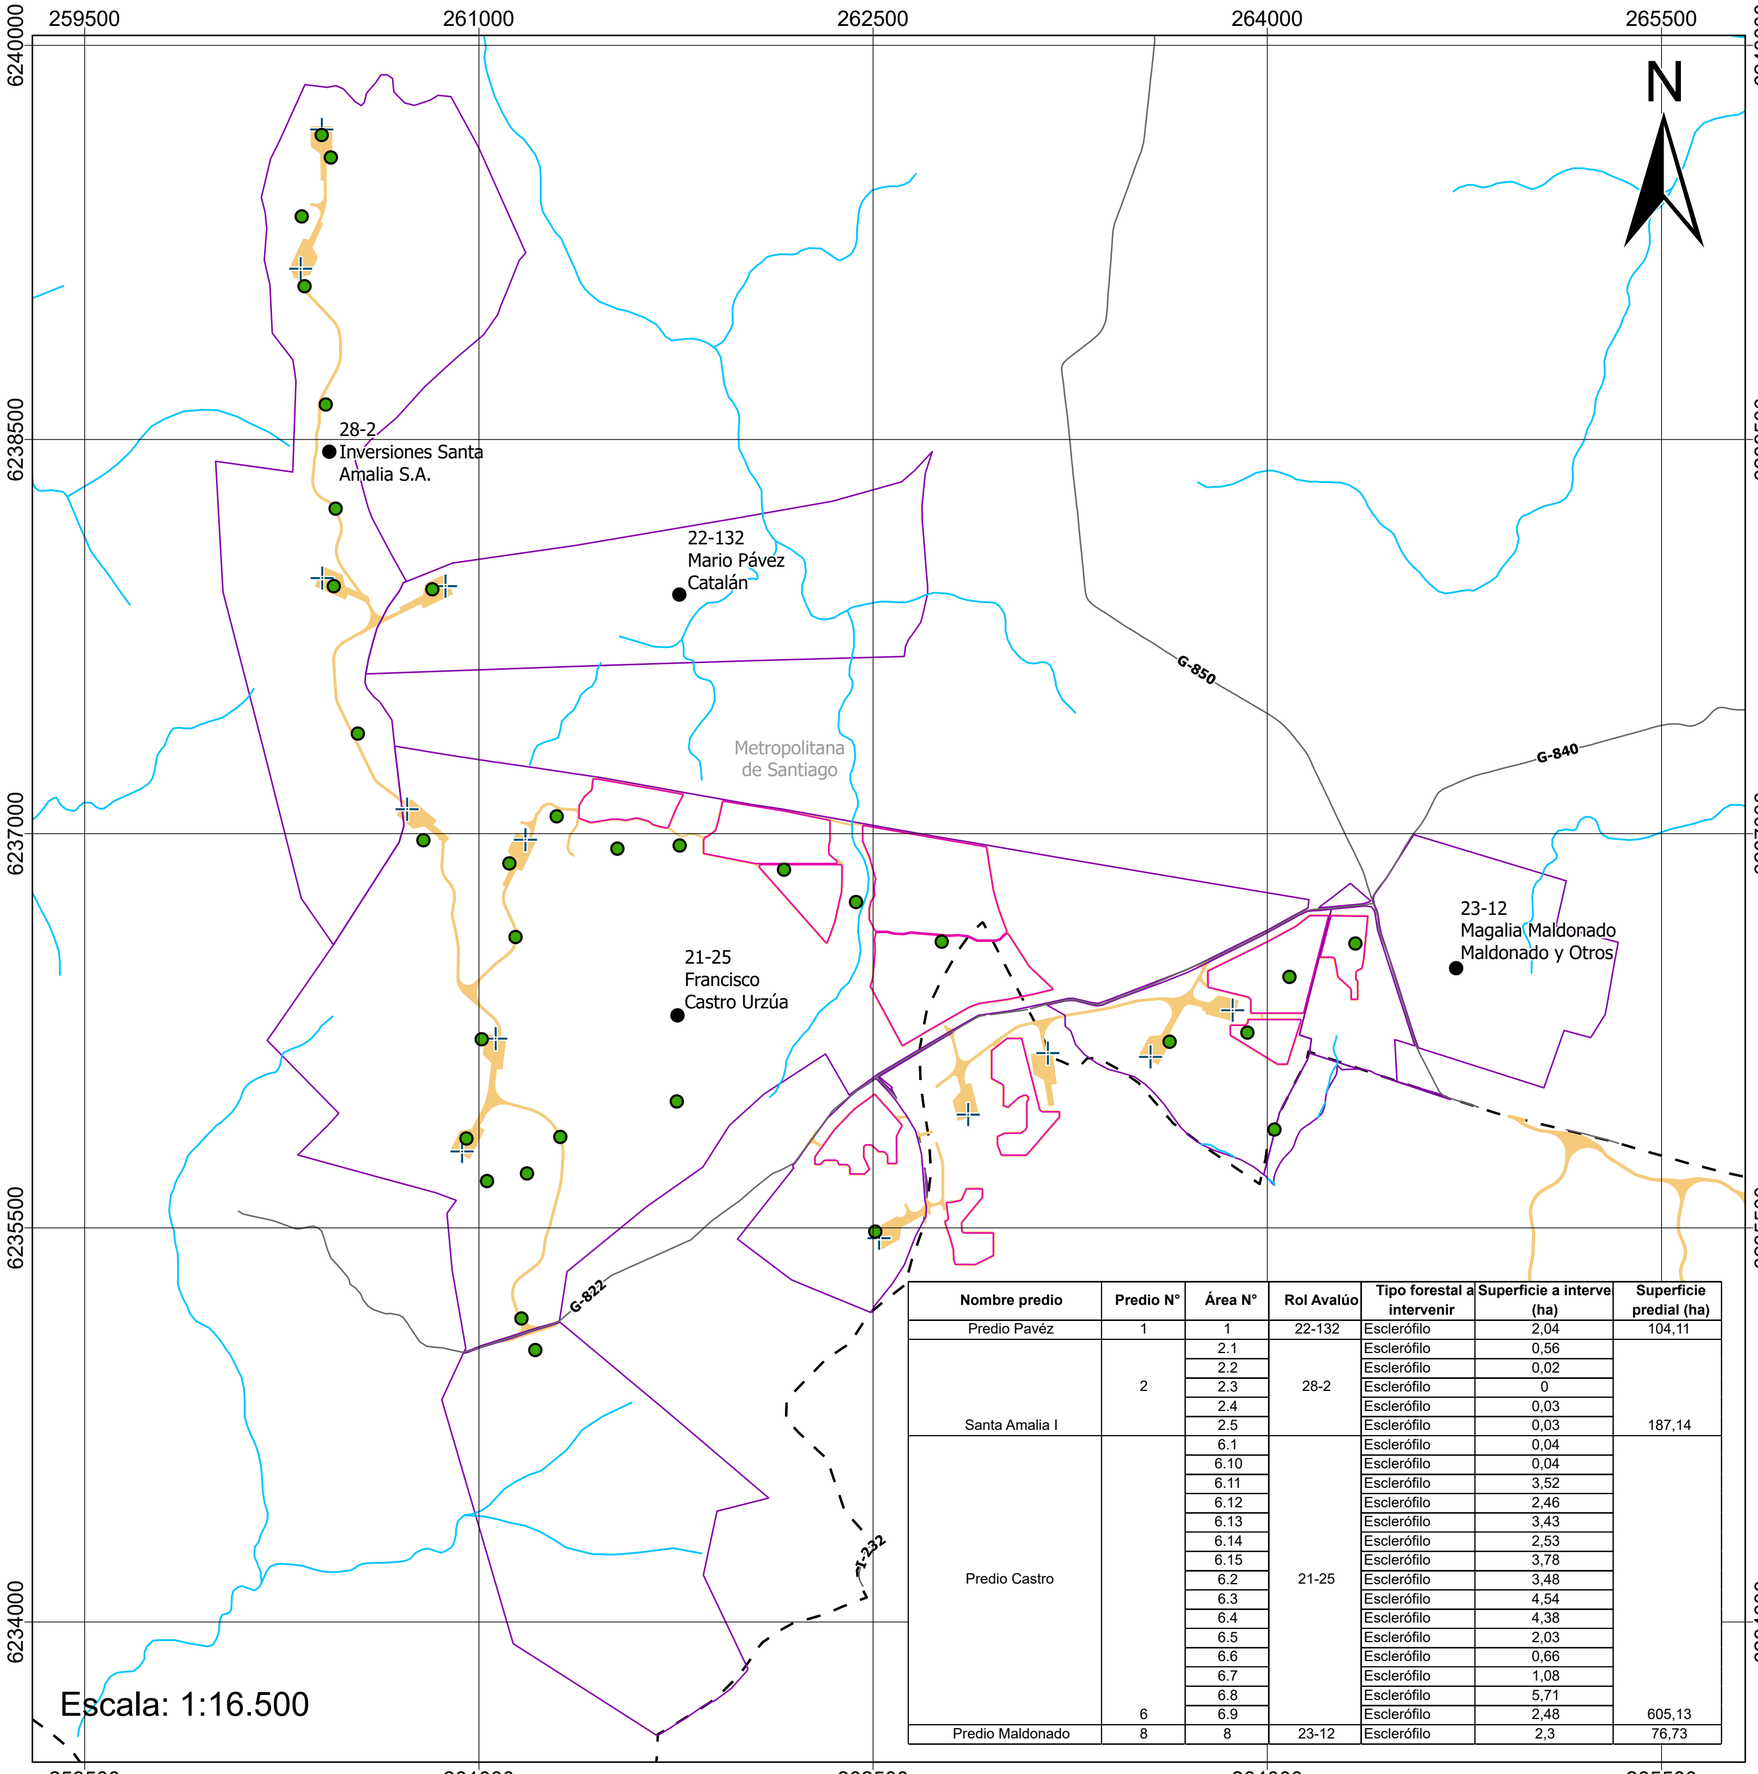


Nombre predio	Predio N°	Área N°	Rol Avalúo	Tipo forestal a intervenir	Superficie a interve (ha)	Superficie predial (ha)
Predio Pavéz	1	1	22-132	Esclerófilo	2,04	104,11
Santa Amalia I	2	2.1	28-2	Esclerófilo	0,56	187,14
		2.2		Esclerófilo	0,02	
		2.3		Esclerófilo	0	
		2.4		Esclerófilo	0,03	
		2.5		Esclerófilo	0,03	
Predio Castro	6	6.1	21-25	Esclerófilo	0,04	605,13
		6.10		Esclerófilo	0,04	
		6.11		Esclerófilo	3,52	
		6.12		Esclerófilo	2,46	
		6.13		Esclerófilo	3,43	
		6.14		Esclerófilo	2,53	
		6.15		Esclerófilo	3,78	
		6.2		Esclerófilo	3,48	
		6.3		Esclerófilo	4,54	
		6.4		Esclerófilo	4,38	
		6.5		Esclerófilo	2,03	
		6.6		Esclerófilo	0,66	
		6.7		Esclerófilo	1,08	
		6.8		Esclerófilo	5,71	
		6.9		Esclerófilo	2,48	
Predio Maldonado	8	8	23-12	Esclerófilo	2,3	76,73

Proyecto:

Parque Híbrido Las Quintas

Plano general:

Plan de manejo corta y reforestación de bosque nativo para ejecutar obras civiles ley n° 20.283

Nombre del interesado:

PLAN 8 Energía Infinita Ltda.


Roles de avalúo:
23-12 (Magalia Maldonado, Maldonado y otros),
21-25 (Francisco Castro Urzúa), 28-2 (Inversiones Santa Amalia S.A.),
22-132 (Mario Pavéz Catalán)

Leyenda

- Aerogenerador
- Parcelas
- Referencia predial
- Hidrografía
- Caminos
- Límite predial
- Área paneles
- Caminos proyecto
- Límite regional

Ubicación

Región:	Provincia:	Comuna:
Metropolitana	**Melipilla**	**San Pedro**

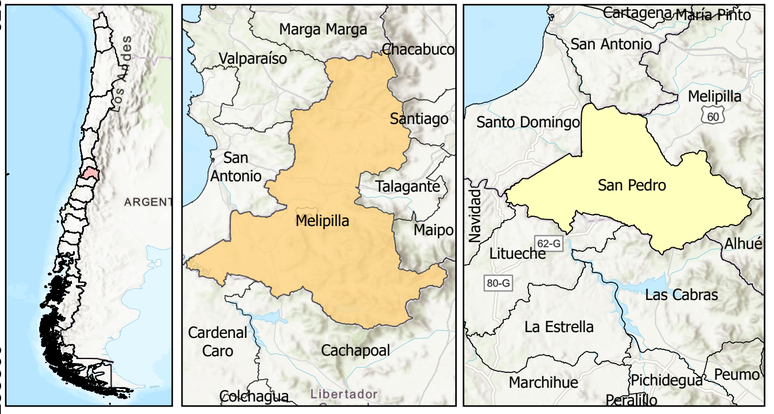

Uso CONAF

N° de solicitud: Fecha de ingreso:	Nombre y firma analista
Timbre CONAF	Aprobado / Denegado
Representante Legal	**Autor estudio**
Nombre y firma representante legal	Nombre y firma autor del estudio

Información cartográfica

Proyección: UTM Escala: 1:16.500
Datum: WGS 84 Huso: 19 Sur

Fecha: mayo 2026
Lámina 1 de 1