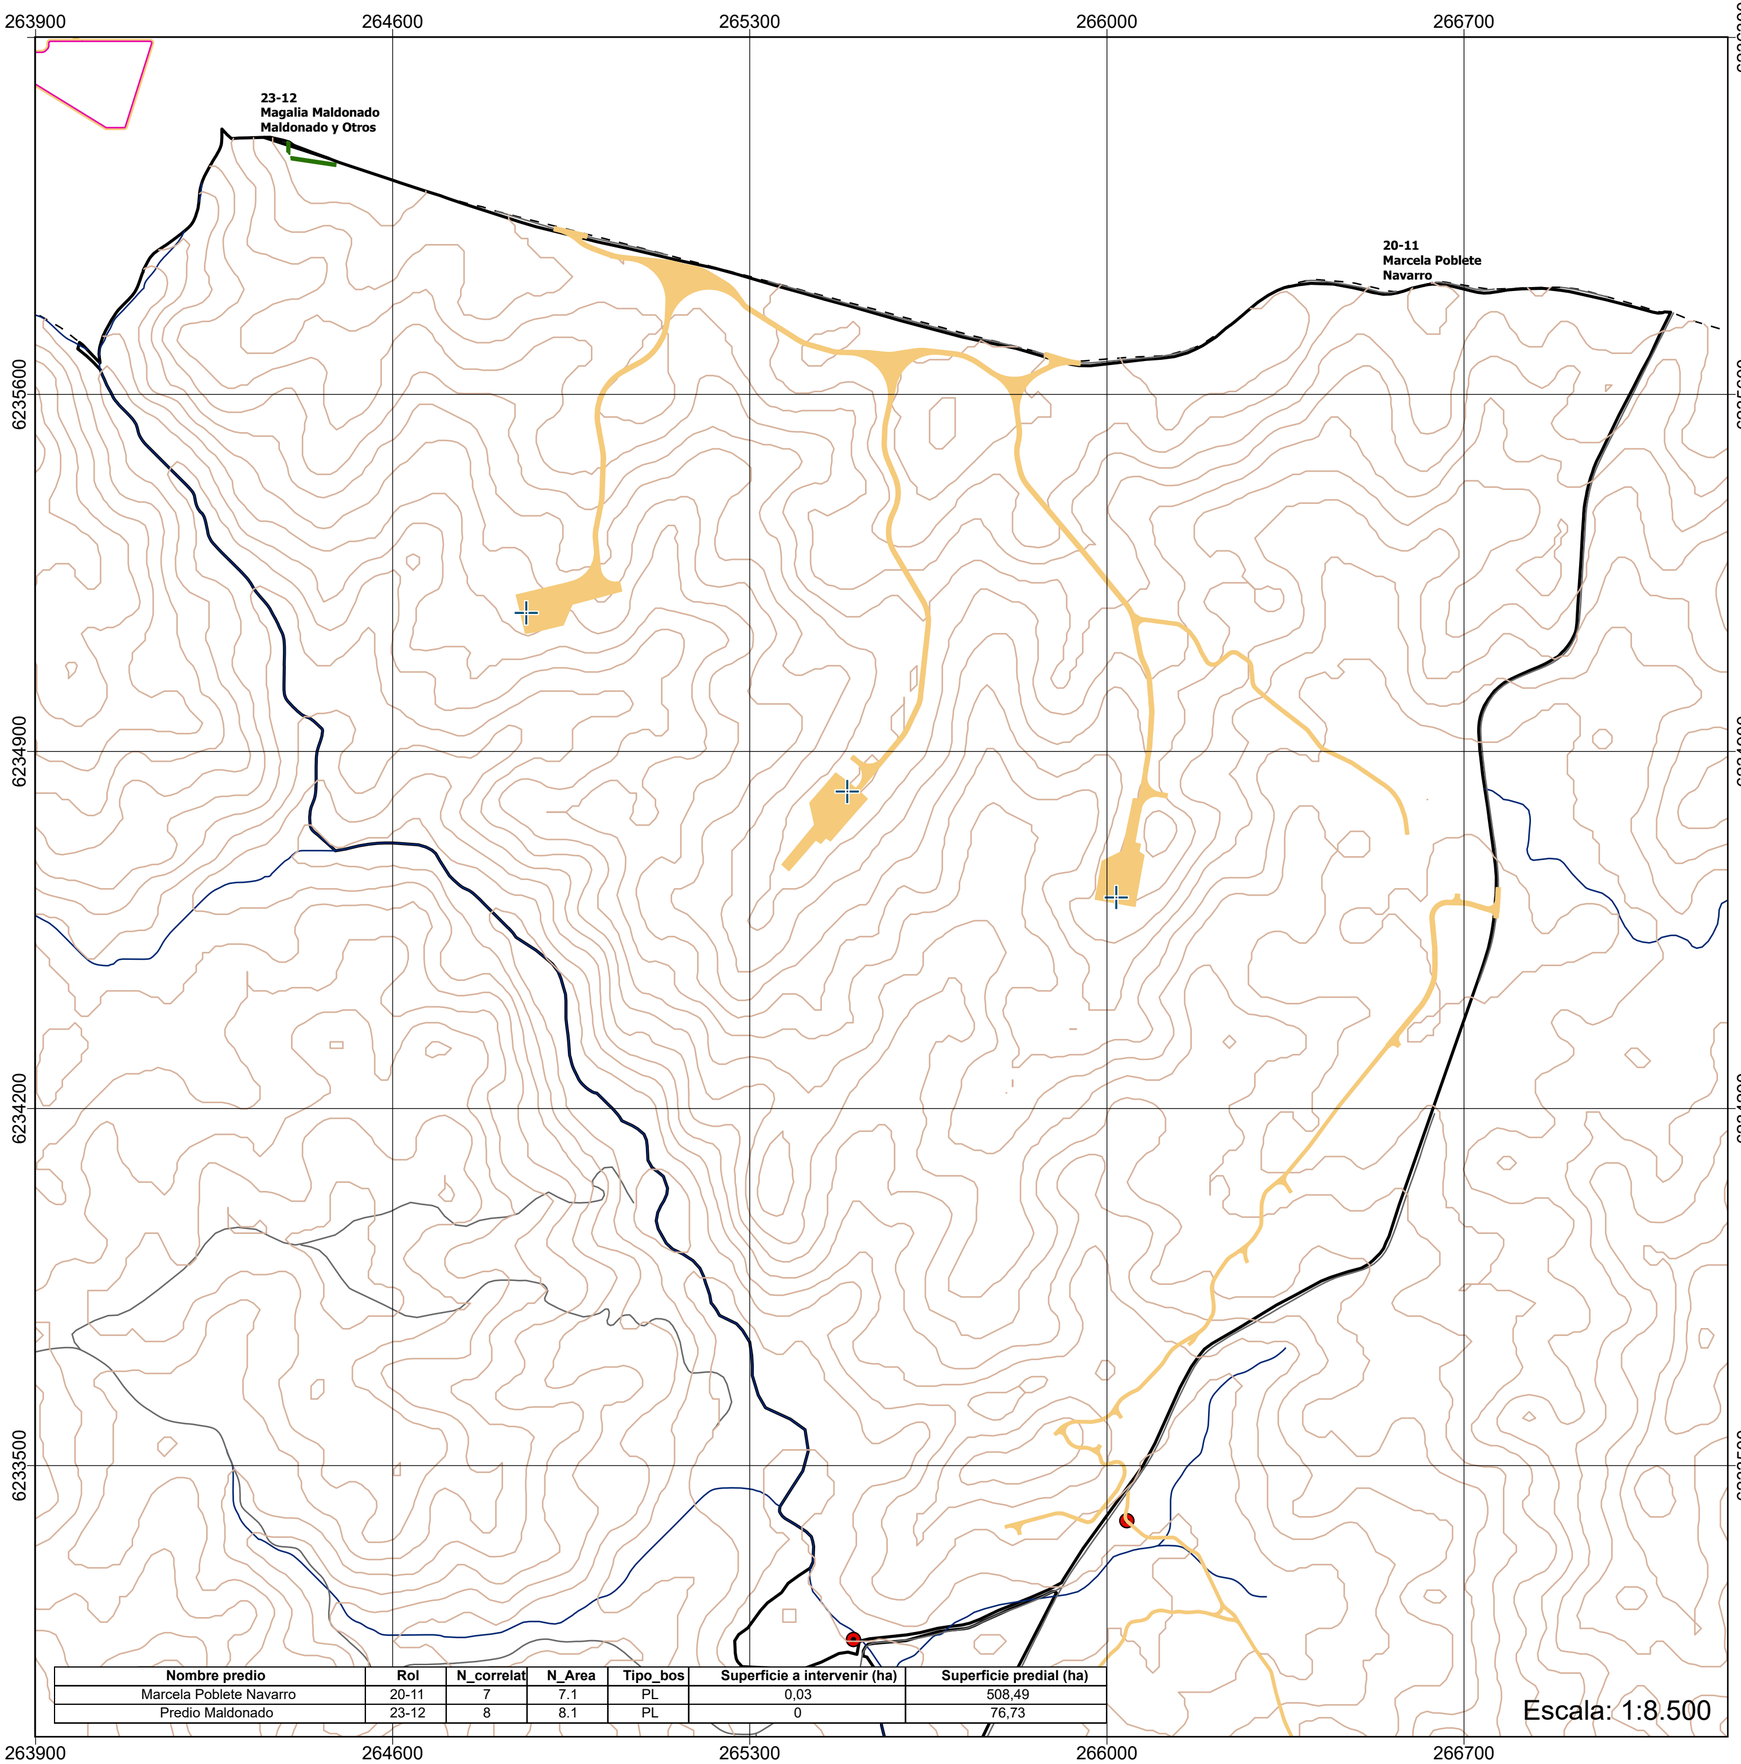


Nombre predio	Rol	N_correlat	N_Area	Tipo_bos	Superficie a intervenir (ha)	Superficie predial (ha)
Marcela Poblete Navarro	20-11	7	7.1	PL	0,03	508,49
Predio Maldonado	23-12	8	8.1	PL	0	76,73

Proyecto:

Parque Híbrido Las Quintas

Nombre del interesado:

PLAN 8 Energía Infinita Ltda.

Roles de avalúo:


20-11 (Predio Poblete)
23-12 (Predio Maldonado)

Leyenda

- Aerogenerador
- Área paneles
- Caminos proyecto
- Caminos
- Accesos
- Curvas de nivel (10m)
- Superifice forestal a intervenir
- Hidrografía
- Límite predial
- Límite regional

Ubicación

Región:	Provincia:	Comuna:
O'higgins	**Cardenal Caro**	**Litueche**

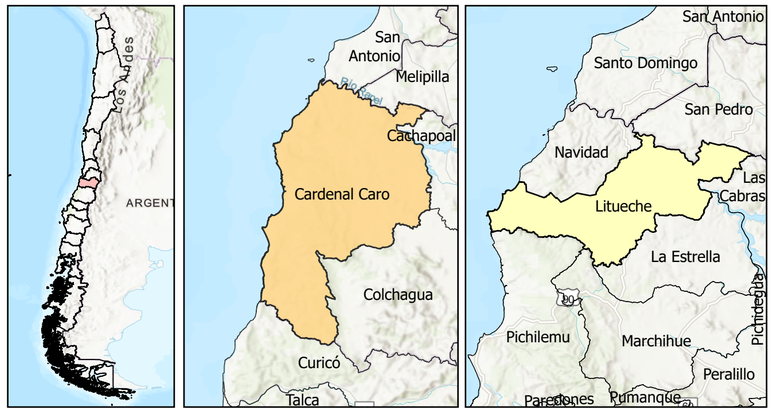

Uso CONAF

N° de solicitud: Fecha de ingreso:	Nombre y firma analista
Timbre CONAF	Aprobado / Denegado
Representante Legal	**Autor estudio**
Nombre y firma representante legal	Nombre y firma autor del estudio

Información cartográfica

Proyección: UTM Escala: 1:8.500
Datum: WGS 84 Huso: 19 Sur

Fecha: mayo 2026
Lámina 1 de 1