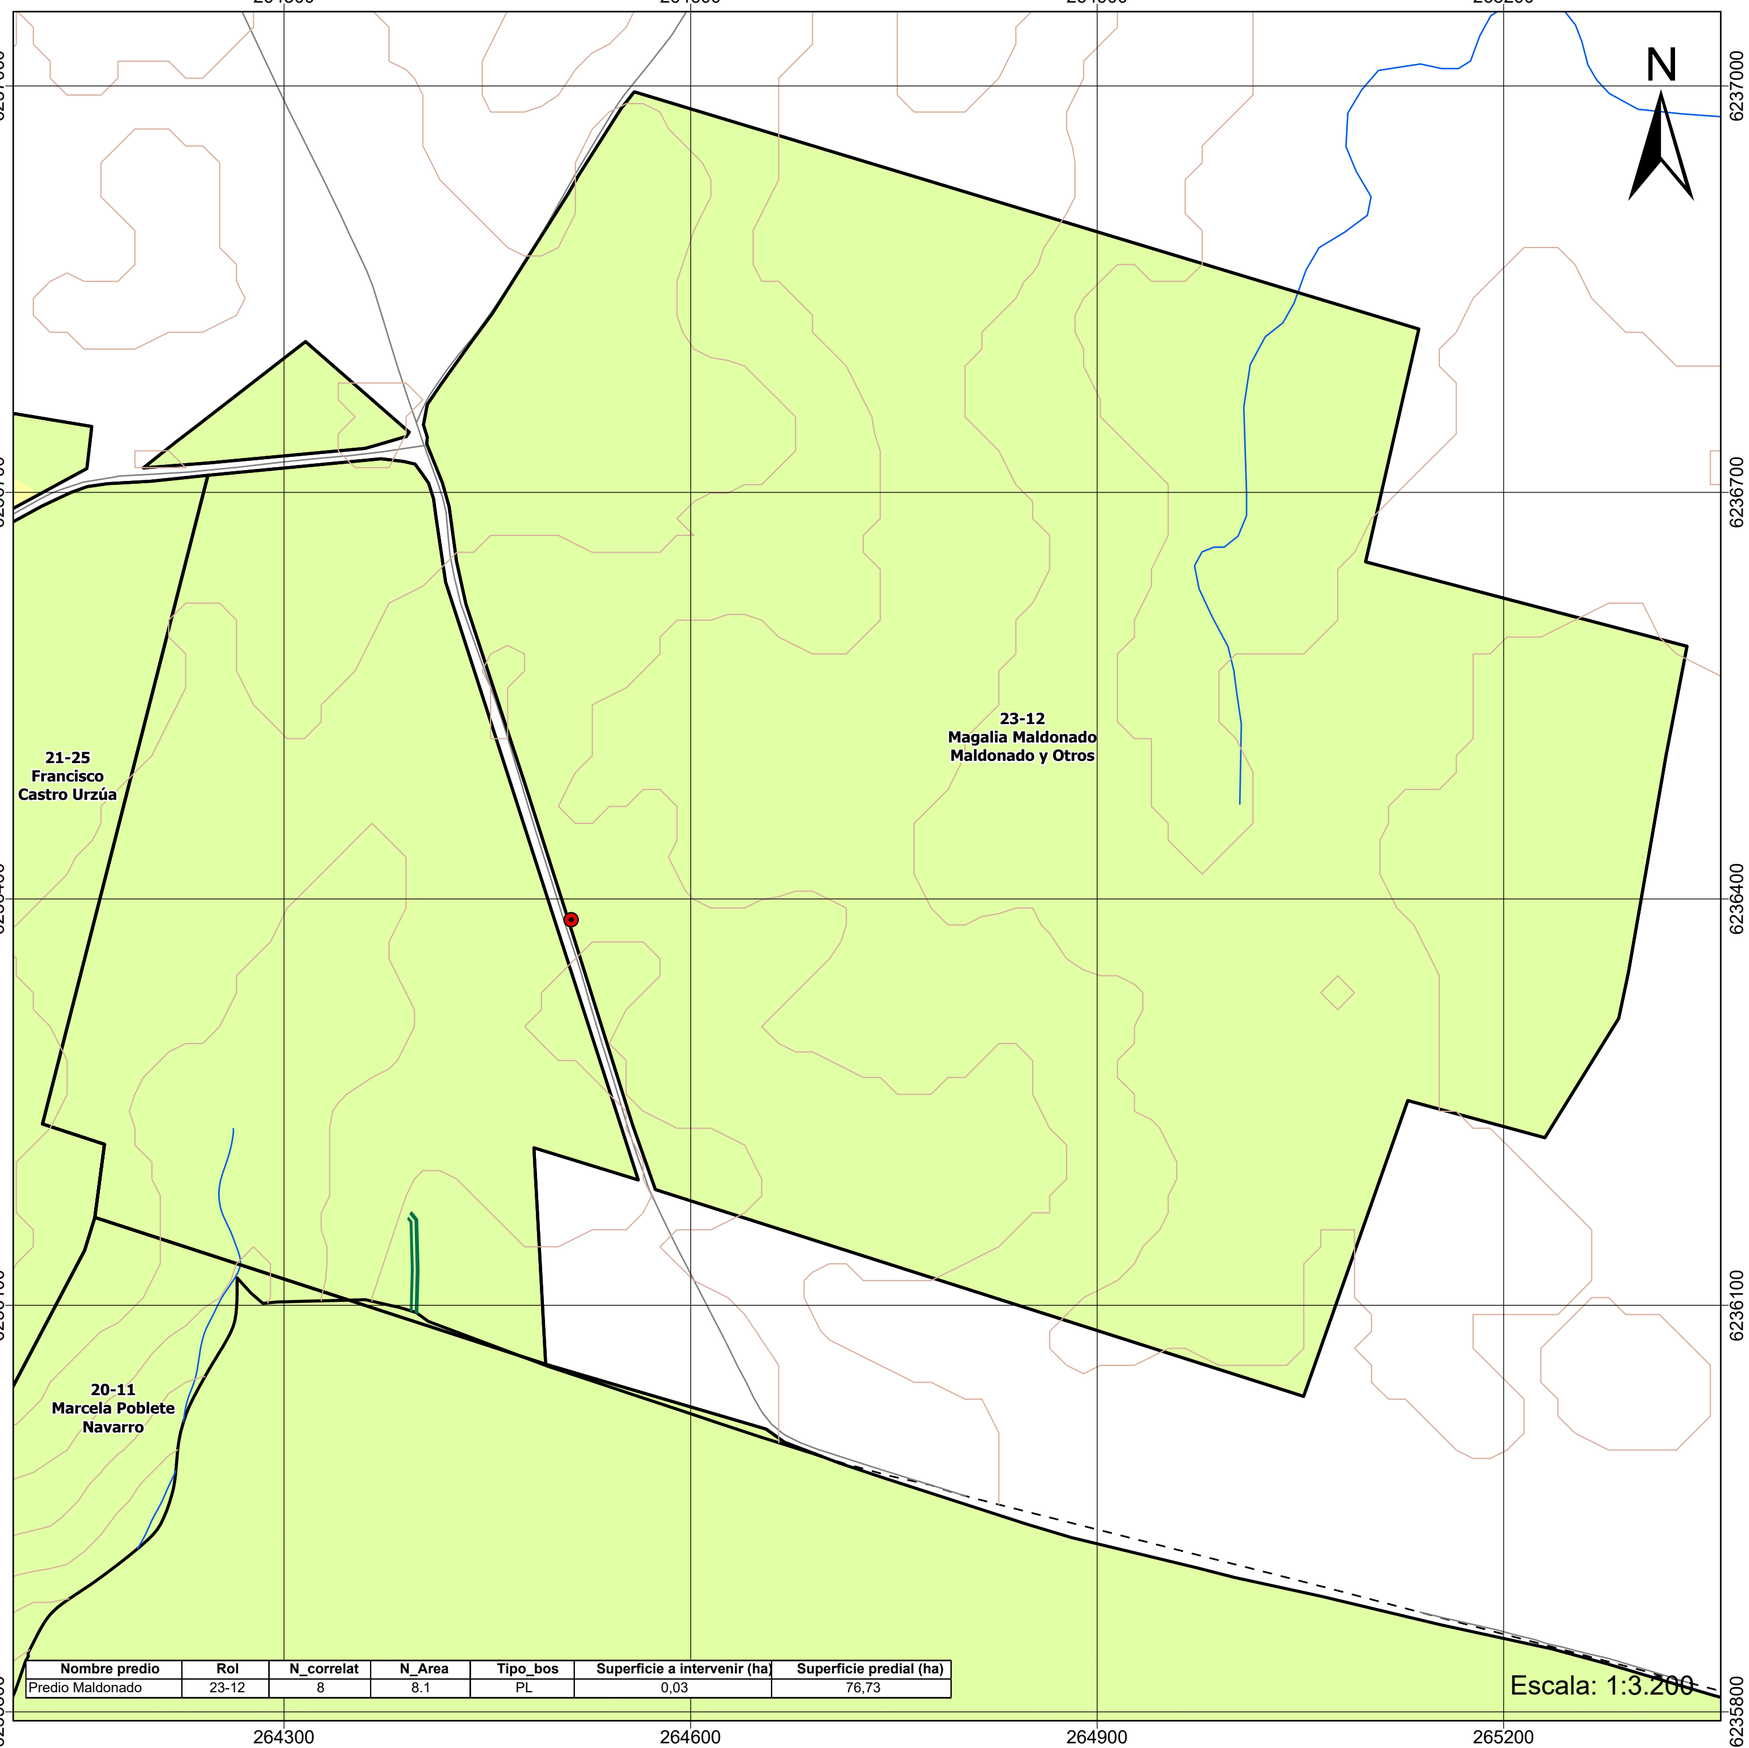


Nombre predio	Rol	N_correlat	N_Area	Tipo_bos	Superficie a intervenir (ha)	Superficie predial (ha)
Predio Maldonado	23-12	8	8.1	PL	0,03	76,73

Proyecto:

Parque Híbrido Las Quintas

Nombre del interesado:

PLAN 8 Energía Infinita Ltda.

Roles de avalúo:

23-12 (Predio Maldonado)

Leyenda

- Especies en categoría de conservación
- Curvas de nivel (10m)
- Accesos
- Superficie forestal a intervenir
- Caminos
- Hidrografía
- Límite predial


Capacidad de uso de suelo

- Bosques
- Terrenos Agrícolas
- Predios con obras HLQ 30.03.26

Superficie Predial	Superficie a intervenir
76.73 ha	0.03 ha

Ubicación

Región:	Provincia:	Comuna:
Metropolitana	**Melipilla**	**San Pedro**

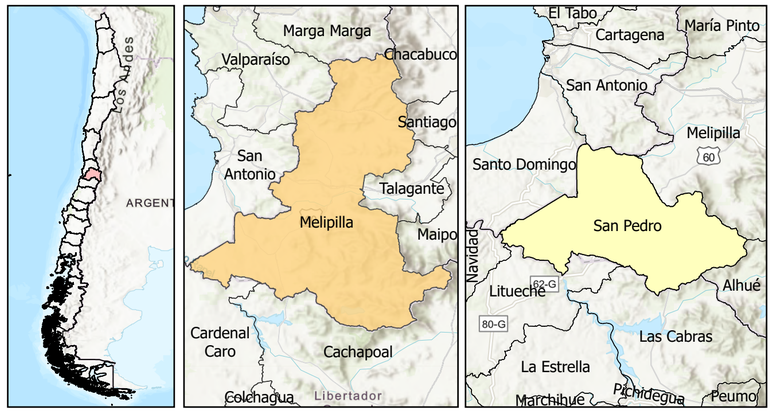

Uso CONAF

N° de solicitud: Fecha de ingreso:	Nombre y firma analista
Timbre CONAF	Aprobado / Denegado
Representante Legal	**Autor estudio**
Nombre y firma representante legal	Nombre y firma autor del estudio

Información cartográfica

Proyección: UTM Escala: 1:3.200
Datum: WGS 84 Huso: 19 Sur

Fecha: mayo 2026
Lámina 1 de 1