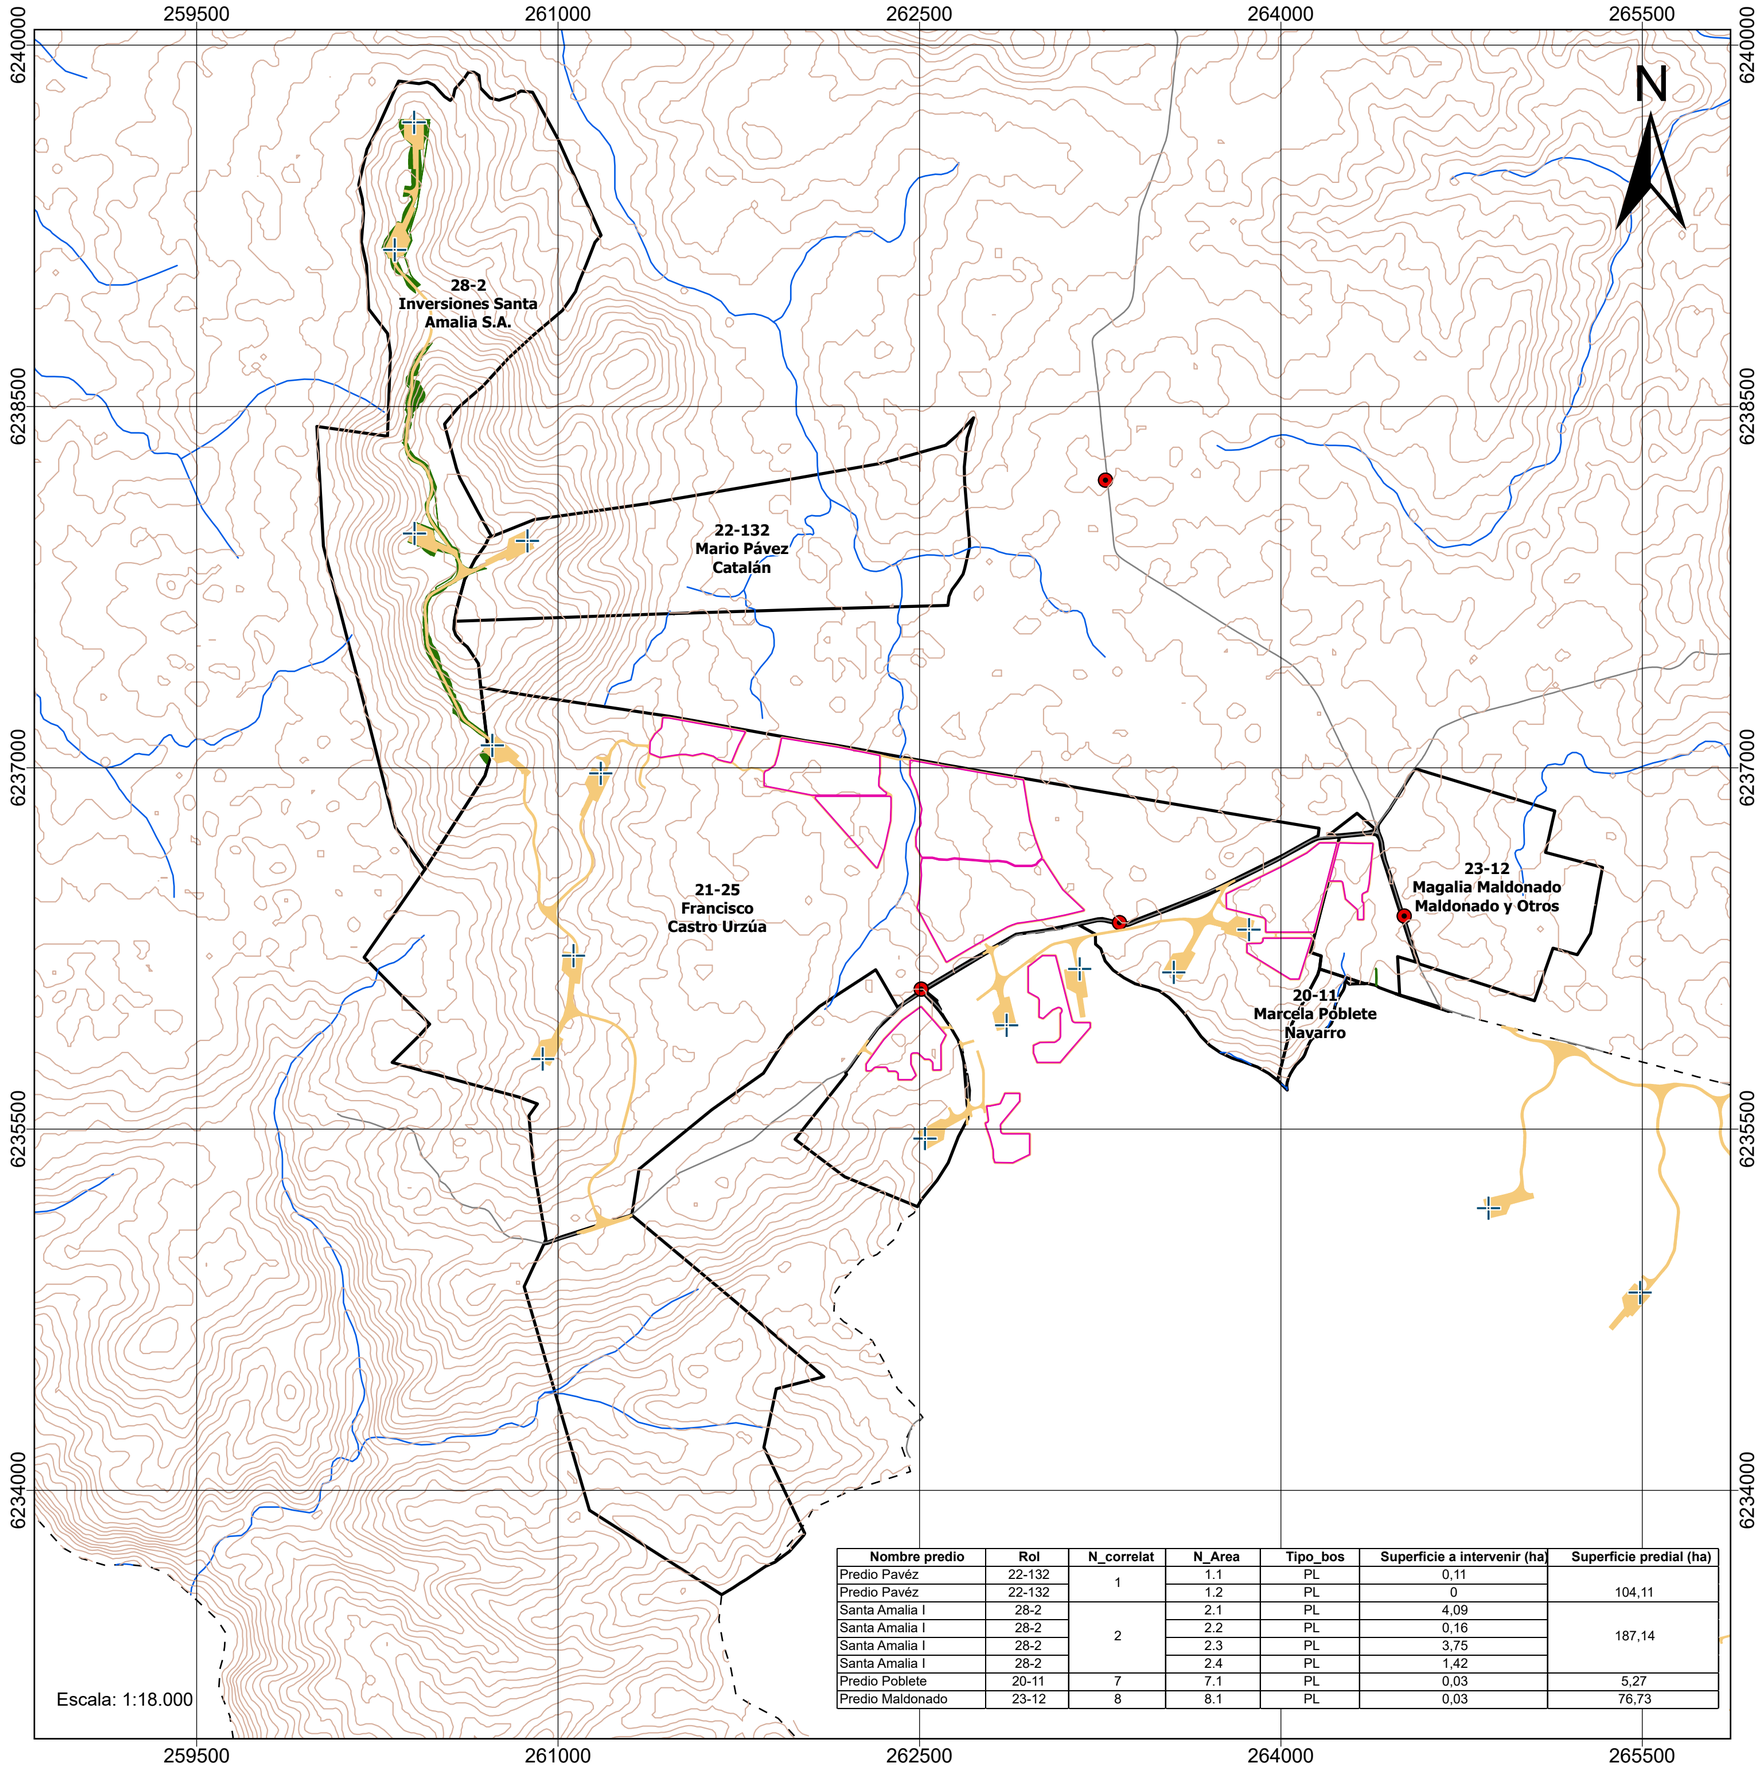


Nombre predio	Rol	N_correlat	N_Area	Tipo_bos	Superficie a intervenir (ha)	Superficie predial (ha)
Predio Pavéz	22-132	1	1.1	PL	0,11	
Predio Pavéz	22-132		1.2	PL	0	104,11
Santa Amalia I	28-2	2	2.1	PL	4,09	187,14
Santa Amalia I	28-2		2.2	PL	0,16	
Santa Amalia I	28-2		2.3	PL	3,75	
Santa Amalia I	28-2		2.4	PL	1,42	
Predio Poblete	20-11	7	7.1	PL	0,03	5,27
Predio Maldonado	23-12	8	8.1	PL	0,03	76,73

Proyecto:

Parque Híbrido Las Quintas

Nombre del interesado:

PLAN 8 Energía Infinita Ltda.

Roles de avalúo:


22-132 (Predio Pavéz)
28-2 (Santa Amalia I)
20-11 (Predio Poblete)
23-12 (Predio Maldonado)

Leyenda

- Aerogenerador
- Área paneles
- Caminos proyecto
- Curvas de nivel (10m)
- Accesos
- Superficie forestal a intervenir
- Caminos
- Hidrografía
- Límite predial
- Límite regional

Ubicación

Región:	Provincia:	Comuna:
Metropolitana	**Melipilla**	**San Pedro**

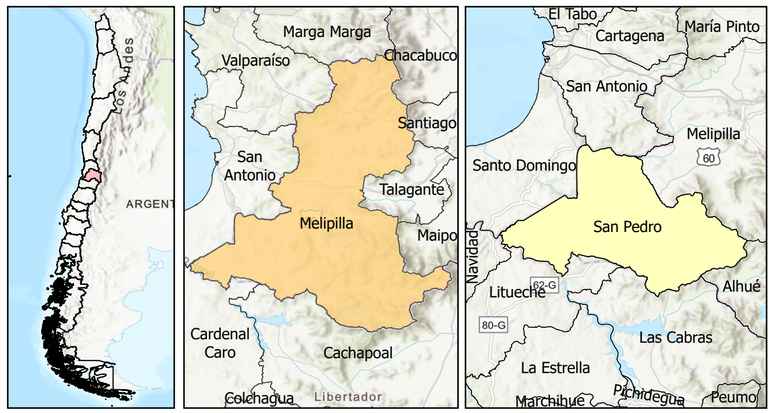

Uso CONAF

N° de solicitud: Fecha de ingreso:	Nombre y firma analista
Timbre CONAF	Aprobado / Denegado
Representante Legal	**Autor estudio**
Nombre y firma representante legal	Nombre y firma autor del estudio

Información cartográfica

Proyección: UTM Escala: 1:18.000
Datum: WGS 84 Huso: 19 Sur

Fecha: mayo 2026
Lámina 1 de 1