
PLANTA ÁREA DE OPERACIÓN Y MANTENIMIENTO
ESCALA 1: 1250




Planta Sala de batería
Escala 1:25

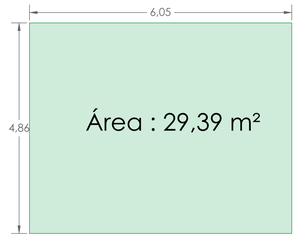


Cuadro de Superficie




Elevación Norte
Escala 1:25

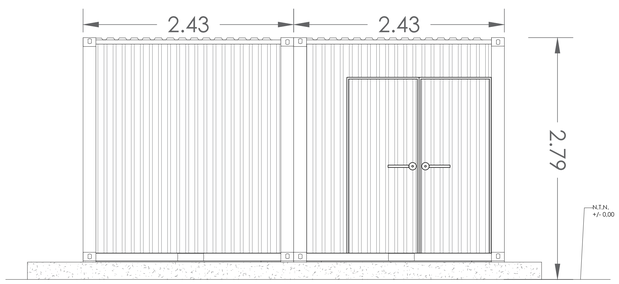


Elevación Poniente
Escala 1:25

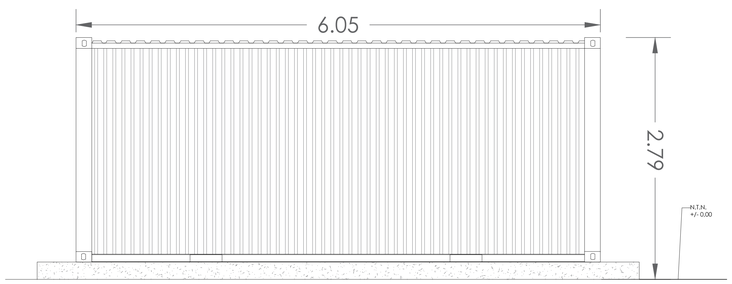

Elevación Sur
Escala 1:25

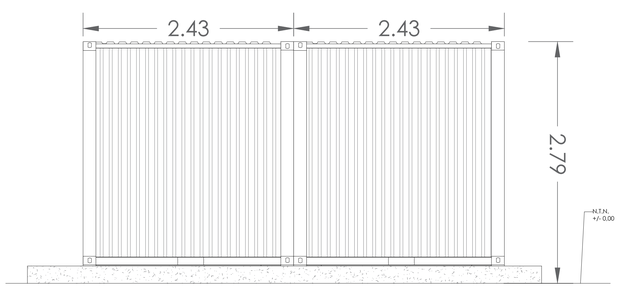

Elevación Oriente
Escala 1:25

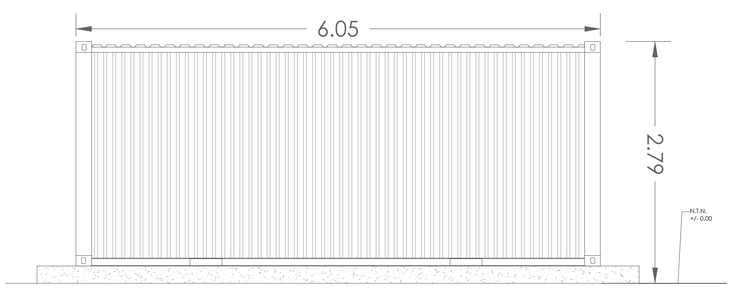

CONTENIDO:
ÁREA DE OPERACIÓN Y MANTENIMIENTO - SALA DE BATERÍA
PARQUE HÍBRIDO LAS QUINTAS

ESCALA: INDICADAS

FECHA : MARZO 2026

ACOTACIONES : EN MTS

CLAVE :

LAMINA: 4 de 7

NOTAS
1. TODAS LAS DIMENSIONES EN METROS
2. TODAS LAS COORDENADAS EN SISTEMA UTM
3. DATUM WGS84 - HUSO 19S



CUADRO DE VÉRTICES Y ÁREA

VERTICES	ESTE	NORTE
V1	266.563,95	6.234.252,19
V2	266.567,70	6.234.256,93
V3	266.571,51	6.234.253,92
V4	266.567,76	6.234.249,17
ÁREA SALA DE BATERIA		29,39 m2

ROL DEL PREDIO : 120-11
ÁREA TOTAL PREDIO : 508,7 [Ha]
ÁREA TOTAL OPERACIÓN Y MANTENIMIENTO : 1,44 [Ha]

PLAN 8 ENERGÍA INFINITA

PROYECTO : PROYECTO HIBRIDO LAS QUINTAS

DESARROLLO : PLAN 8 ENERGÍA INFINITA LTDA

UBICACION :
COMUNA SAN PEDRO, REGIÓN METROPOLITANA, CHILE
COMUNA LITUECHE, REGIÓN DE OHIGGINS, CHILE